


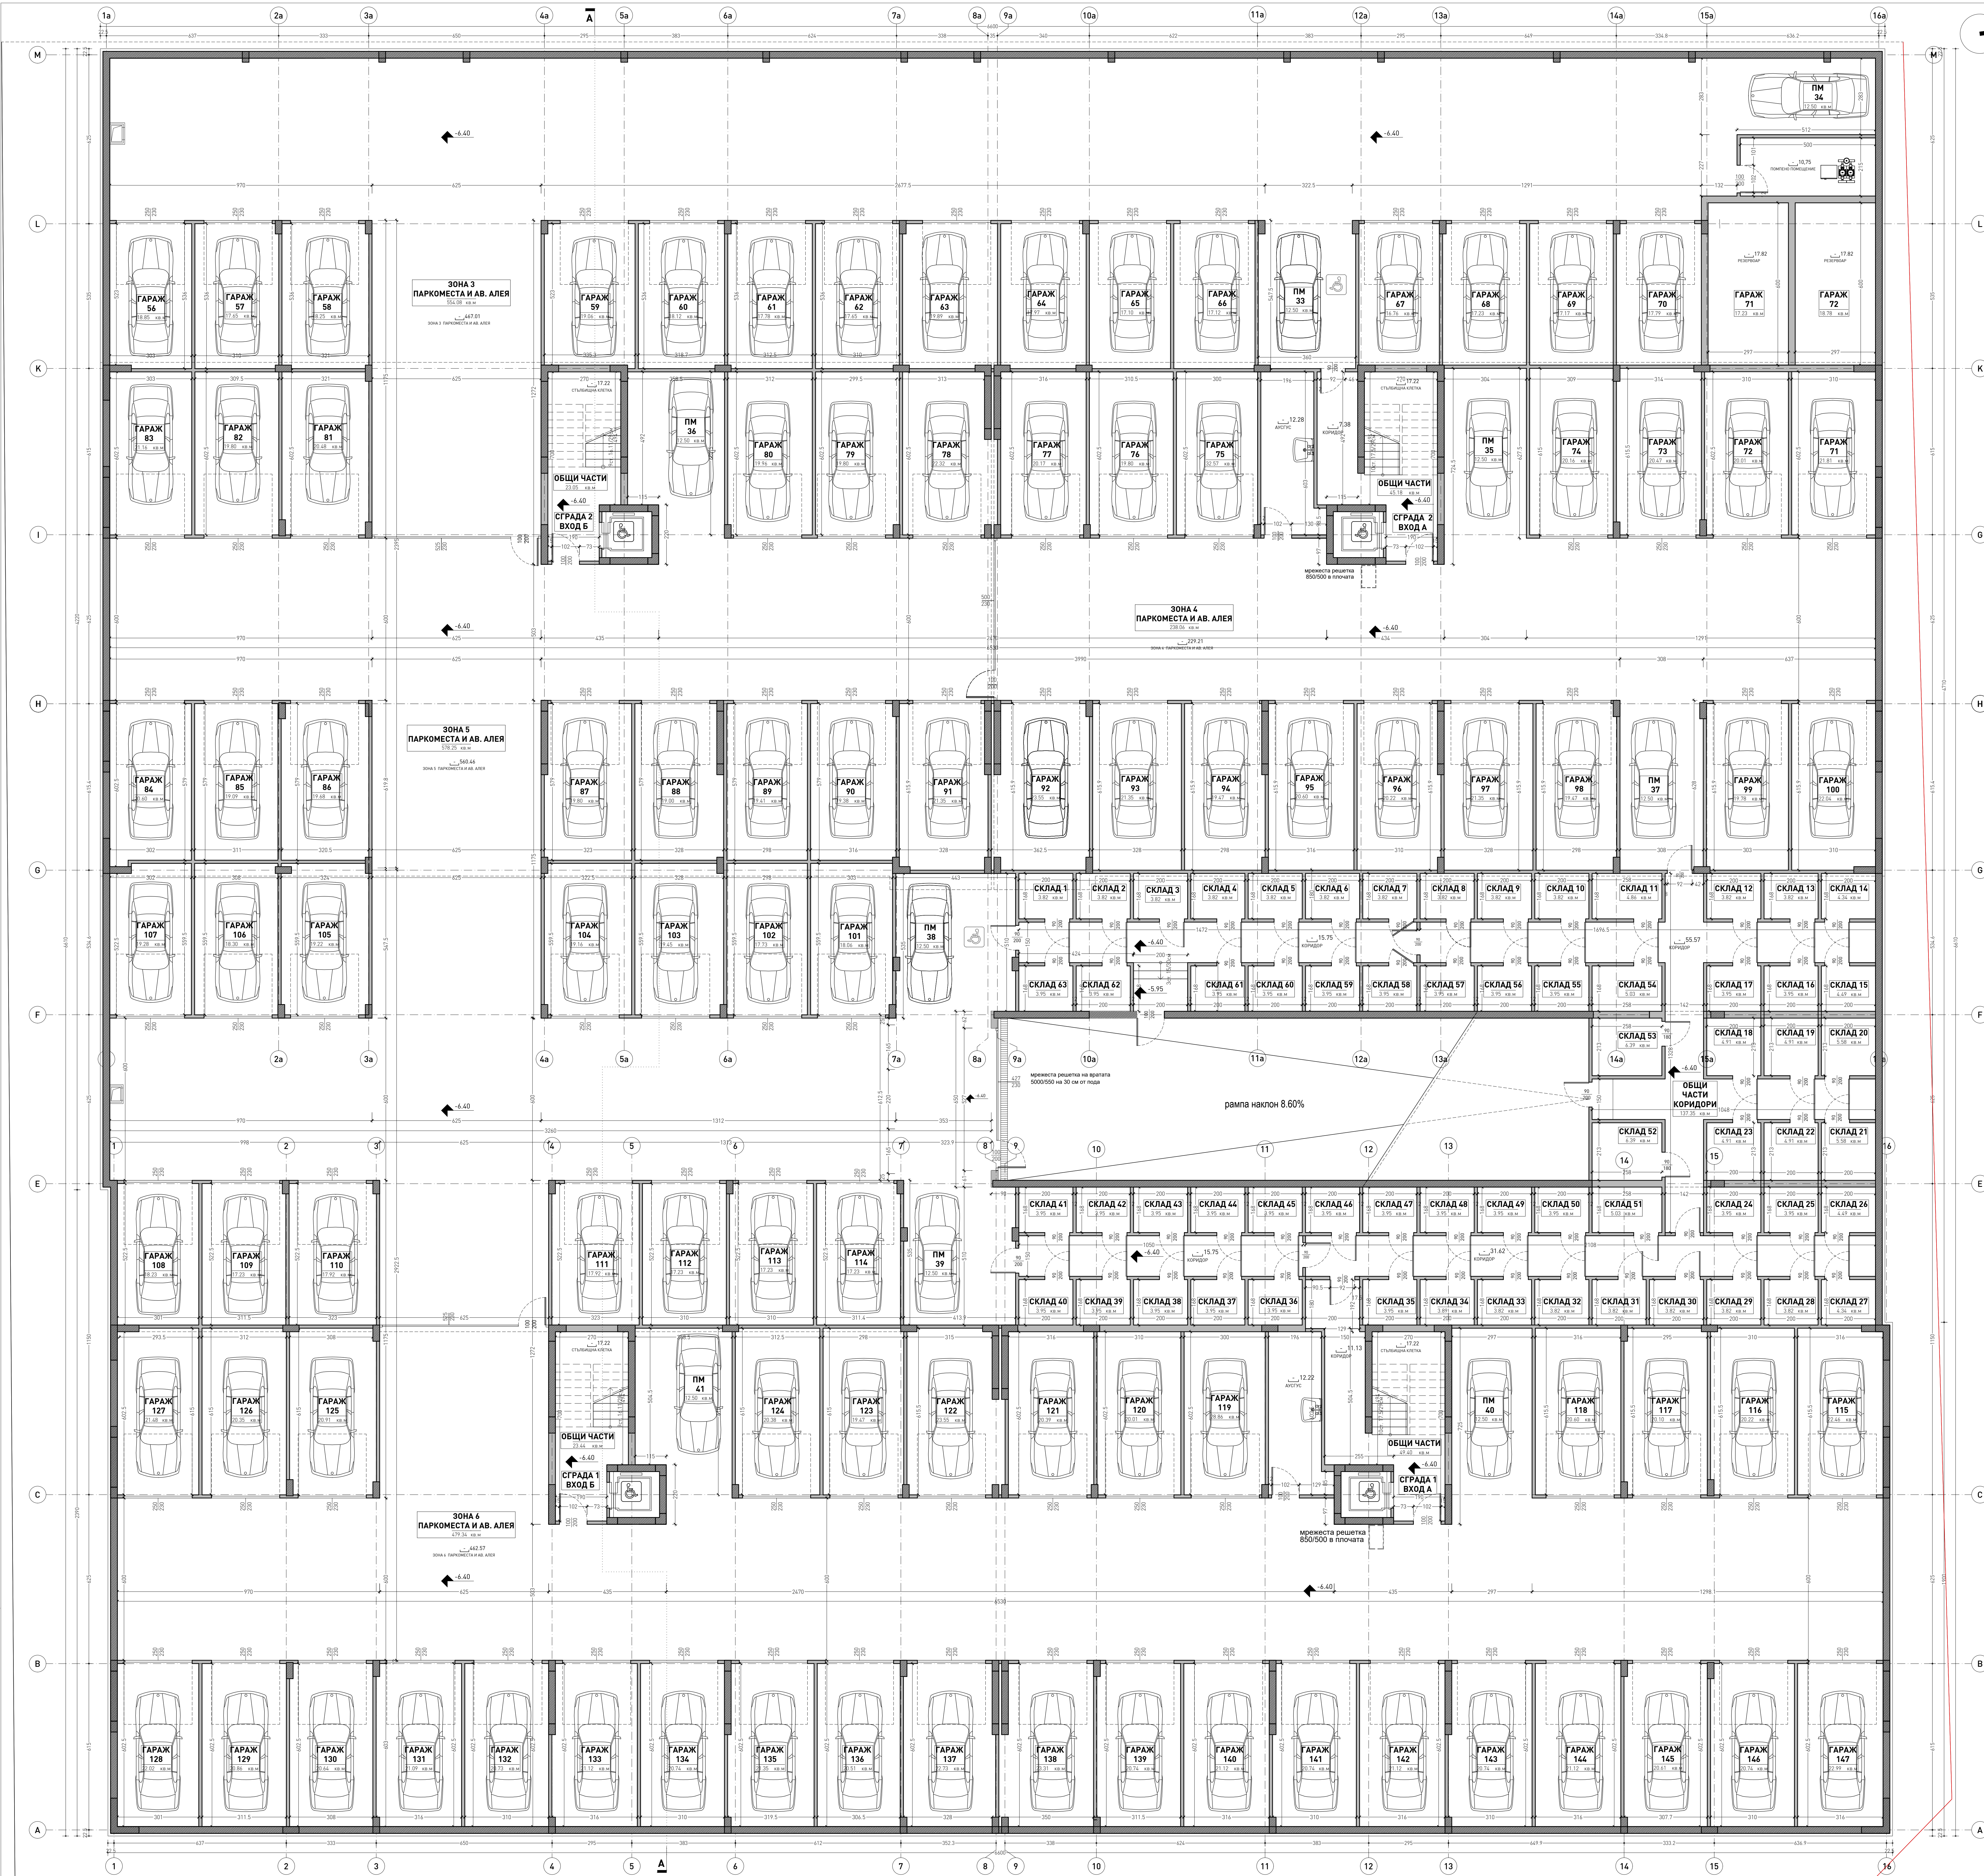

Част: Арх.	Фаза: ТП	М1:200	2025г.
------------	----------	--------	--------

2025г.



ЛЕГЕНДА:

	стенобетонен елемент		вертикален водопроводен клон
	кулен зид		вентилационен канал
	двойна стена		канализация
	топлоизолация EPS		водосточна тръба
	паралет		диштовиден канал

ДОВЪРШИТЕЛНИ РАБОТИ КОТА -6.40

№	помещение	под	стени	таван
Общи части	аусус	гранитогр. плочи	интериорна боя	интериорна боя
Ст. клетки с коридор	гранитогр. плочи	интериорна боя	интериорна боя	
Гаражи	шайфалн бетон	интериорна боя	интериорна боя	
ПМ и ав. алея	шайфалн бетон	интериорна боя	интериорна боя	
Складове	шайфалн бетон	интериорна боя	интериорна боя	
Коридори	шайфалн бетон	интериорна боя	интериорна боя	

ЗАБЕЛЕЖКА:

1. Всички размери са в см. етажните вертикални коти са в метри.

2. Да се четат само котировките и надписите. Гредично отчетени размери от чертежа са невалидни.

3. Височината на вратите и прозорците да се счита от кота готов под.

4. Мерните на вратите и прозорците са лизарски.


5. За инсталациите (ОВ,ВК,ЕП) да се гледат съответните проекти.

6. За всички колони, шайби и други носещи конструктивни елементи да се гледа проекта по част конструктивна.

7. При изпълнение на мазили, шпакловки, облицовки и настилки да се спазват изискванията на фирмата производелител.

8. Висот. отговорността и всички други изисквания, са дадени в спецификацион дотрама.

9. При неясноти по време на изпълнението да се търсят преантките по съответната част.

 


ЛЕГЕНДА:

	стоманобетонен елемент		вертикален водопроводен клон
	двойна стена		вентилационен канал
	топлоизолация EPS		водосточна тръба
	парапет		дишотводен канал

ДОВЪРШИТЕЛНИ РАБОТИ КОТА ±0.00				
№ помещения	под	стени	таван	
1 предв. в.	гранитогр. плочи	интериорна боя	интериорна боя	
2 дневна	ламиниран паркет	интериорна боя	интериорна боя	
3 спалня	ламиниран паркет	интериорна боя	интериорна боя	
4 баня	теракотни плочи	фансови пл. до 200/200	влагоуст. мазилка	
5 лоджия	керамозуст. гранитогр. плочи	фансови пл. до 200/200	влагоуст. мазилка	
6 кс	теракотни плочи	фансови пл. до 200/200	влагоуст. мазилка	
7 склад	гранитогр. плочи	интериорна боя	интериорна боя	
коридор	гранитогр. плочи	интериорна боя	интериорна боя	
ст. клетка	гранитогр. плочи	интериорна боя	интериорна боя	
водно предв. в.	гранитогр. плочи	интериорна боя	интериорна боя	

- ЗАБЕЛЕЖКА:
- Всички размери са в см, етажните вертикални коти са в метри.
 - Да се четат само копирите и надписите. Графично отчетени размери от чертежа са невалидни.
 - Височината на вратите и прозорците да се счита от кота готов под.
 - Мерните на вратите и прозорците са заидарис.
 - За инсталациите (ОВ, ВК, ЕП) да се гледат съответните проекции.
 - За всички колони, шайби и други носещи конструктивни елементи да се гледа проекта по част конструктивна.
 - При катъление на мазаилки, шпакловки, облицовки и настилки да се спазват изискванията на фирмата производител.
 - Всички откритостроителни и всички други характеристики, са дадени в спецификационна дограма.
 - При нисотите по време на катълението да се търсят проектантите по съответната част.

 


ЛЕГЕНДА:

	стоманобетонен елемент		вертикален водопроводен клон
	тухлен зид		вентилационен канал
	двойна стена		канализация
	топлоизолация EPS		водостонана тръба
	парапет		димотводен канал

ДОВЪРШИТЕЛНИ РАБОТИ КОТА +2.90

№	помещение	под	стени	таван
1	предверие	гранитогр. плочи	интериорна боя	интериорна боя
2	дневна	ламинир. паркет	интериорна боя	интериорна боя
3	спалня	ламинир. паркет	интериорна боя	интериорна боя
4	бани	теракотни плочи	фансови пл. до 200 / фансови пл. до 200 / влагуост. мазика	влагуост. мазика
5	лоджия	мозаикут. гранитогр. плочи	фансови пл. до 200 / фасадна мазика	фансови пл. до 200 / влагуост. мазика
6	wc	теракотни плочи	интериорна боя	интериорна боя
7	склад	гранитогр. плочи	интериорна боя	интериорна боя
8	коридор	гранитогр. плочи	интериорна боя	интериорна боя
9	ст. клета с коридор	гранитогр. плочи	интериорна боя	интериорна боя

- ЗАБЕЛЕЖКА:
- Всички размери са в м. етанките вертикални котли са в метри.
 - Да се четат само котировките и надписите. Графично отчетени размери от чертежа са невалидни.
 - Височината на вратите и прозорците да се счита от кота готов под.
 - Мерките на вратите и прозорците са заидарки.
 - За инсталациите (ОВ, ВК, ЕП) да се гледат съответните проекти.
 - За всички колони, шайби и други носещи конструктивни елементи да се гледат проектите по част конструктивна.
 - При изпълнение на мазаки, шпакловки, облицовки и настилки да се спазват изискванията на фирмата-производител.
 - Видът, откритостта и всички други характеристики, са дадени в спецификационния дограм.
 - При неясноти по време на изпълнението да се търсят проектантите по съответната част.

 


ЛЕГЕНДА:

	стоманобетонен елемент		вертикален водопроводен клон
	двойна стена		вентилационен канал
	топлоизолация EPS		канализация
	парапет		водосточна тръба
			димотводен канал

ДОВЪРШИТЕЛНИ РАБОТИ КОТА +5.80

№	помещение	под	стени	таван
1	предвие	гранитогр. плочи	интериорна боя	интериорна боя
2	дневна	ламинирен паркет	интериорна боя	интериорна боя
3	спалня	ламинирен паркет	интериорна боя	интериорна боя
4	бана	теракотни плочи	фансови пл. до 200 / фансова мазила	влагост. мазила
5	лоджия	гранитогр. плочи	фансови пл. до 200 / фансова мазила	влагост. мазила
6	wc	теракотни плочи	фансови пл. до 200 / фансова мазила	влагост. мазила
7	склад	гранитогр. плочи	интериорна боя	интериорна боя
8	коридор	гранитогр. плочи	интериорна боя	интериорна боя
9	ст. клетка с коридор	гранитогр. плочи	интериорна боя	интериорна боя


- ЗАБЕЛЕЖКА:
- Всички размери са в см, етажните вертикални коти са в метри.
 - Да се четат само котировките и надписите. Графично отчетени размери от чертежа са невалидни.
 - Височината на вратите и прозорците да се счита от кота готов под.
 - Мерките на вратите и прозорците са източни.
 - За инсталации (ОВ, ВК, ЕП) да се гледат съответните проекти.
 - За всички колони, шайби и други носещи конструктивни елементи да се гледат проекта по част конструктивна.
 - При изпълнение на мазили, шпакловки, обшивки и настилки да се спазват изискванията на фирмата производител.
 - Видът, отпаремостта и всички други характеристики, са дадени в спецификациите.
 - При неясноти по време на изпълнението да се търсят проектантите по съответната част.

 

ЛЕГЕНДА:	
	стоманобетонен елемент
	двойна стена
	топлоизолация EPS
	парапет
	вертикален водопроводен клон
	вентилационен канал
	канализация
	водосточна тръба
	дишотводен канал

ДОВЪРШИТЕЛНИ РАБОТИ КОТА +8.70				
№	помещение	под	стени	таван
1	предвход	гранитогр. плочи	интериорна боя	интериорна боя
2	дневна	ламинирен паркет	интериорна боя	интериорна боя
3	спалня	ламинирен паркет	интериорна боя	интериорна боя
4	баня	теракотни плочи	фансови пл. до 200 / фансова мазила	влагоуст. мазила
5	лоджия	гранитогр. плочи	фансови пл. до 200 / фансова мазила	влагоуст. мазила
6	ис	теракотни плочи	фансови пл. до 200 / влагоуст. мазила	влагоуст. мазила
7	склад	гранитогр. плочи	интериорна боя	интериорна боя
8	коридор	гранитогр. плочи	интериорна боя	интериорна боя
9	склад	гранитогр. плочи	интериорна боя	интериорна боя


- ЗАБЕЛЕЖКА:**
- Всички размери са в см, етажните вертикални коти са в метри.
 - Да се четат само копираните и надписите. Графично отчетени размери от чертежа са невалидни.
 - Височината на вратите и прозорците да се счита от кота готов под.
 - Мерата на вратите и прозорците са износим.
 - За инсталациите (ОВ, ВК, ЕП) да се гледат съответните проекти.
 - За всички колони, шайби и други носещи конструктивни елементи да се гледат проектите по част конструктивна.
 - При изпълнение на мазили, шпакловки, облицовки и настилки да се спазват изискванията на фирмата-производител.
 - Видът, отваряемостта и всички други характеристики, са дадени в спецификационния документ.
 - При неясноти по време на изпълнението да се търсят проектантите по съответната част.

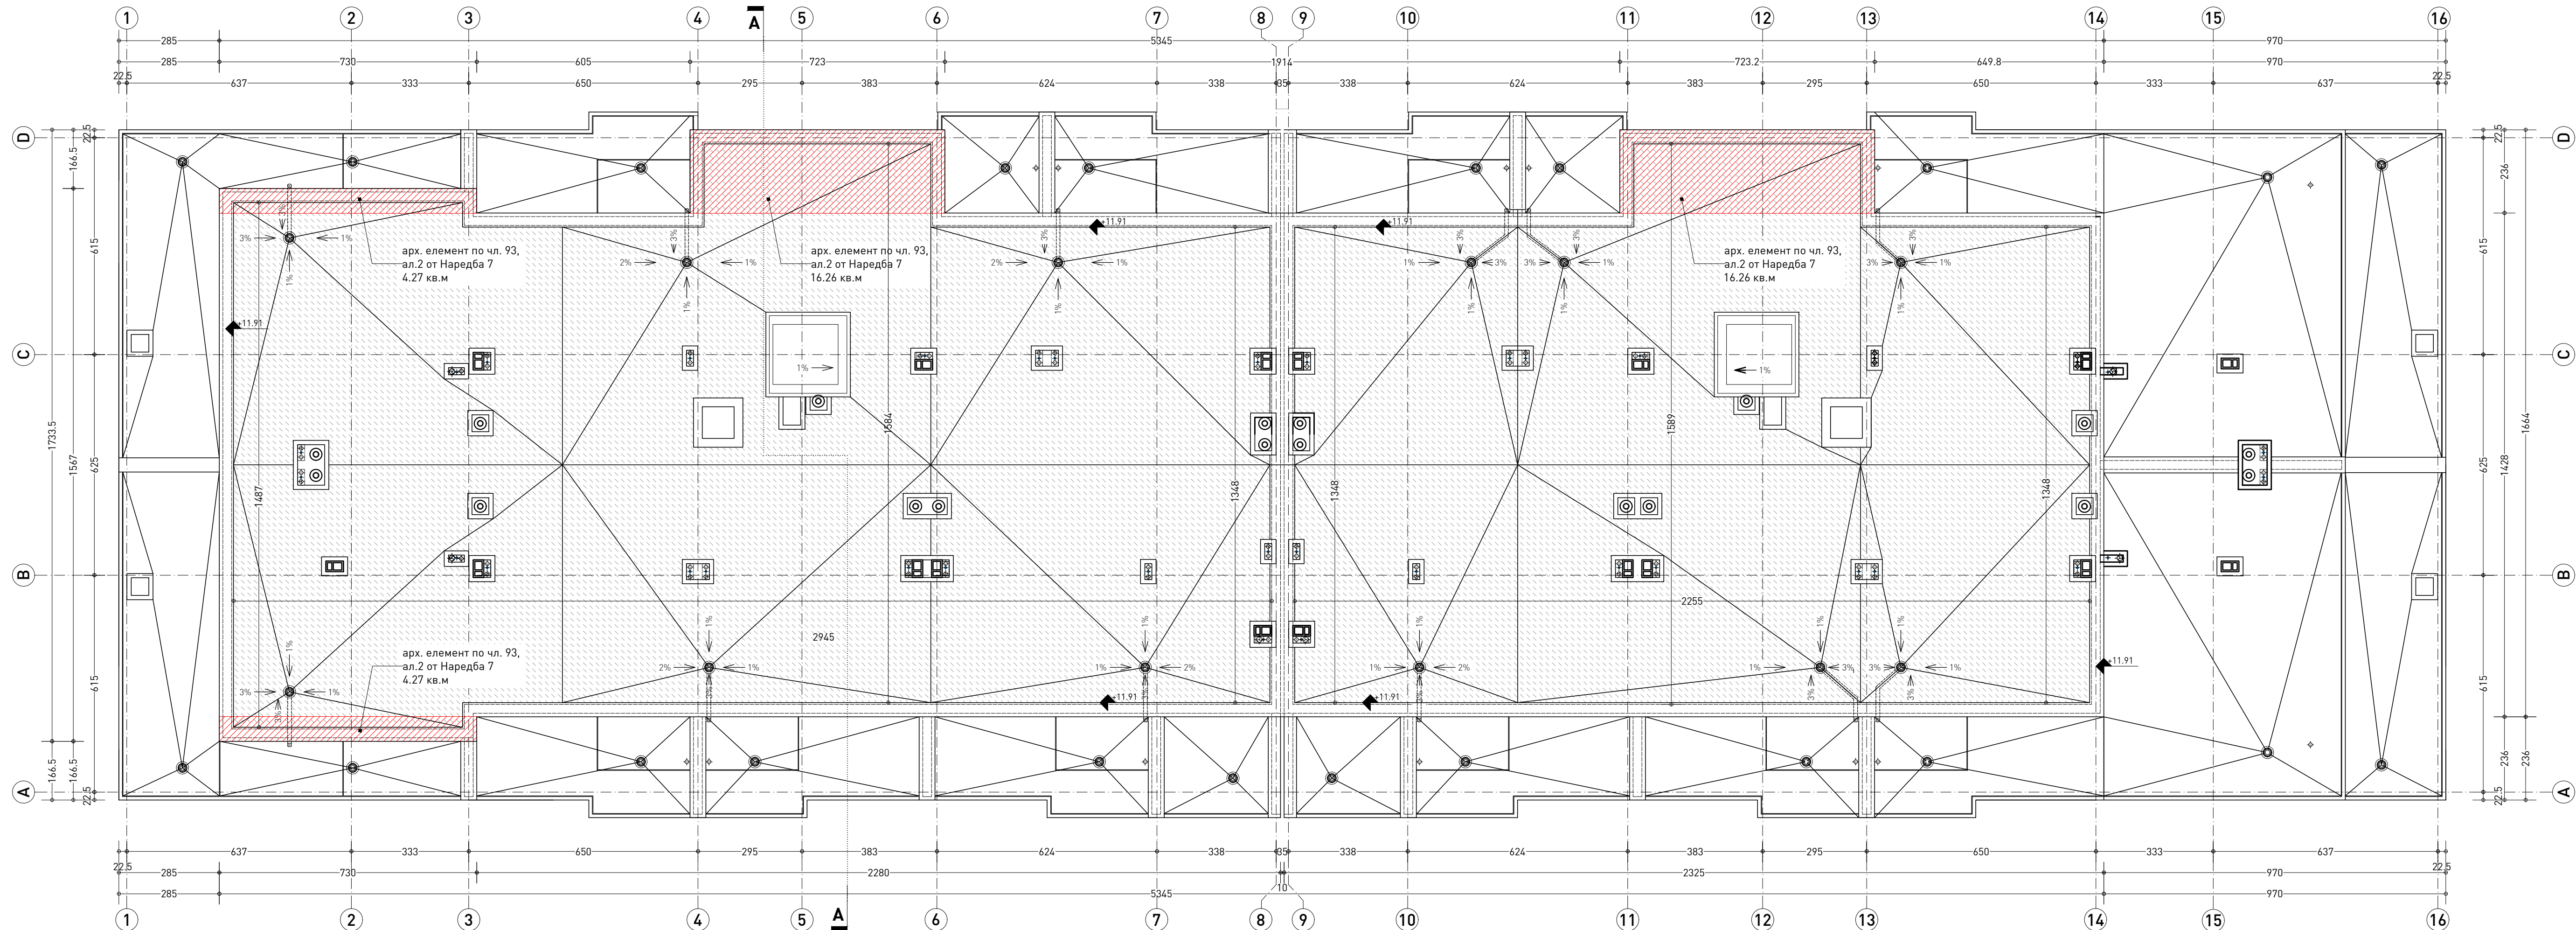

ЛЕГЕНДА:

- вертикален водопроводен клон
- вентилационен канал
- канализация
- водосточна тръба
- димоотводен канал

- ЗАБЕЛЕЖКА:
- Всички размери са в см, етажните вертикални коти са в метри.
 - Да се четат само котиروвете и надписите. Графично отчетени размери от чертежа са невалидни.
 - Височината на вратите и прозорците да се счита от кота готов под;
 - Мерките на вратите и прозорците са зидарски;
 - За инсталациите (ОВ,ВК,ЕЛ) да се гледат съответните проекти;
 - За всички колони, шайби и други носещи конструктивни елементи да се гледа проекта по част конструктивна.
 - При изпълнение на мазилки, шпакловки, облицовки и настилки да се спазват изискванията на фирмата производител.
 - Видът, отваряемостта и всички други характеристики, са дадени в спецификация дограма.
 - При неясноти по време на изпълнението да се търсят проектантите по съответната част.

 


ЛЕГЕНДА:

стандартен елемент	вертикален водопроводен клон
тулен зид	вентилационен канал
двойна стена	канализация
топлоизолация EPS	водосточна тръба
парапет	диаметров канал

ДОВЪРШИТЕЛНИ РАБОТИ КОТА ±0.00				
№	помещение	под	стена	тавана
1	предверие	панталон	интерьерна боя	интерьерна боя
2	дневна	панталон	интерьерна боя	интерьерна боя
3	спалня	панталон	интерьерна боя	интерьерна боя
4	баня	панталон	интерьерна боя	интерьерна боя
5	кухня	панталон	интерьерна боя	интерьерна боя
6	коридор	панталон	интерьерна боя	интерьерна боя
7	склад	панталон	интерьерна боя	интерьерна боя
8	санитарен въздух	панталон	интерьерна боя	интерьерна боя
9	санитарен въздух	панталон	интерьерна боя	интерьерна боя
10	санитарен въздух	панталон	интерьерна боя	интерьерна боя
11	санитарен въздух	панталон	интерьерна боя	интерьерна боя
12	санитарен въздух	панталон	интерьерна боя	интерьерна боя
13	санитарен въздух	панталон	интерьерна боя	интерьерна боя
14	санитарен въздух	панталон	интерьерна боя	интерьерна боя
15	санитарен въздух	панталон	интерьерна боя	интерьерна боя
16	санитарен въздух	панталон	интерьерна боя	интерьерна боя


- ЗАБЕЛЕЖКА:**
- Всички размери са в см, втанките вертикални коти са в метри.
 - Да се четат само изотеричните и надписите. Съгласно отчетни размери от чертежа са невалидни.
 - Височината на арките и прозорците да се счита от кота готов под.
 - Мерете на вратите и прозорците са заварки.
 - За инсталации (ОВ, ВК, ЕЛ) да се гледат съответните проекти.
 - За всички катове, шайби и други носещи конструктивни елементи да се гледат проекта по част конструктивна.
 - При изпълнение на маляци, шпакловки, обшивки и настилки да се спазват изискванията на фирмата производител.
 - Видът, съвършенството и всички други характеристики, са дадени в спецификацията дограма.
 - При неясноти по време на изпълнението да се търсят промените по съответната част.

 

ЛЕГЕНДА:	
	стоманобетонен елемент
	тухлен зид
	двойна стена
	топлоизолация EPS
	парапет
	вертикален водопроводен клон
	вентилационен канал
	канализация
	водосточна тръба
	димотводен канал

ДОВЪРШИТЕЛНИ РАБОТИ КОТА +2.90				
№	помещение	под	стени	таван
1	предверие	гранитогр. плочи	интериорна боя	интериорна боя
2	дневна	ламиниран паркет	интериорна боя	интериорна боя
3	спалня	ламиниран паркет	интериорна боя	интериорна боя
4	бани	теракотни плочи	фансови пл. до 200 / влагуост. мазилка	влагуост. мазилка
5	лоджия	керамич. гранитогр. плочи	фансови пл. до 200 / влагуост. мазилка	фансови пл. до 200 / влагуост. мазилка
6	wc	теракотни плочи	интериорна боя	интериорна боя
7	склад	гранитогр. плочи	интериорна боя	интериорна боя
8	коридор	гранитогр. плочи	интериорна боя	интериорна боя
9	ст. клетка с коридор	гранитогр. плочи	интериорна боя	интериорна боя

- ЗАБЕЛЮЖКА:**
- Всички размери са в см, етажните вертикални коти са в метри.
 - Да се четат само котировките и надписите. Графично отчитени размери от чертежа са невалидни.
 - Височината на вратите и прозорците да се очиса от кота готов под.
 - Мерките на вратите и прозорците са за дварски.
 - За инсталациите (ОВ, ВК, ЕП) да се гледат съответните проекти.
 - За всички клози, шайби и други нови конструктивни елементи да се гледат проектите по част конструктивна.
 - При изпълнение на мазажи, шпакловки, облицовки и настилки да се спазват изискванията на фирмата-производител.
 - Видът, отаремността и всички други характеристики, са дадени в спецификационния документ.
 - При неясноти по време на изпълнението да се търсят проектантите по съответната част.

 


ЛЕГЕНДА:

	стоманобетонен елемент		вертикален вентилационен канал
	двойна стена		вентилационен канал
	топлоизолация EPS		канализация
	парапет		водосточна тръба
			димотводен канал

ДОВЪРШИТЕЛНИ РАБОТИ КОТА +5.80

№	помещение	под	стени	таван
1	предверие	гранитогр. плочи	интериорна боя	интериорна боя
2	дневна	ламинирен паркет	интериорна боя	интериорна боя
3	спалня	ламинирен паркет	интериорна боя	интериорна боя
4	бани	керамични плочи	фансови пл. до 200/100	влагост. мазила
5	лоджия	гранитогр. плочи	фансови пл. до 200/100	влагост. мазила
6	ос	гранитогр. плочи	фансови пл. до 200/100	влагост. мазила
7	склад	гранитогр. плочи	интериорна боя	интериорна боя
8	коридор	гранитогр. плочи	интериорна боя	интериорна боя
9	ст. клетка с коридор	гранитогр. плочи	интериорна боя	интериорна боя

- ЗАБЕЛКА:
- Всички размери са в м.м., вградените вертикални коти са в метри.
 - Да се четат само изотропите и надписите. Графично отчетени размери от чертежа са невалидни.
 - Височината на вратите и прозорците да се счита от кота готов под.
 - Мерките на вратите и прозорците са износни.
 - За инсталациите (ОВ, ВК, ЕП) да се гледат съответните проекти.
 - За всички колони, шабви и други носещи конструктивни елементи да се гледат проекта по част конструктивна.
 - При изпълнение на мазили, шпакловки, облицовки и настилки да се спазват изискванията на фирмата-производител.
 - Видът, откритостта и всички други характеристики, са дадени в спецификационния документ.
 - При неясноти по време на изпълнението да се търсят провектантите по съответната част.

 


ЛЕГЕНДА:	
	стоманобетонен елемент
	тухлен зид
	двойна стена
	топлоизолация EPS
	парапет
	вертикален водопроводен клон
	вентилационен канал
	двойна канализация
	водосточна тръба
	димнотводен канал

ДОВЪРШИТЕЛНИ РАБОТИ КОТА +8.70				
№	помещение	под	стени	таван
1	предверие	гранитогр. плочи	интериорна боя	интериорна боя
2	дневна	ламиниран паркет	интериорна боя	интериорна боя
3	спалня	ламиниран паркет	интериорна боя	интериорна боя
4	бана	теракотни плочи	фансови пл. до 200/100	влагост. мазила
5	лоджие	мраморно-гранитогр. плочи	фансови мазила	фансова мазила
6	wc	теракотни плочи	фансови пл. до 200/100	влагост. мазила
7	склад	гранитогр. плочи	интериорна боя	интериорна боя
8	коридор	гранитогр. плочи	интериорна боя	интериорна боя
9	ст. клетка с коридор	гранитогр. плочи	интериорна боя	интериорна боя

ЗАБЕЛЕЖКА:


- Всички размери са в м. ед., етажните вертикални коти са в метри.
- Да се четат само изотропите и надписите. Графично отчетени размери от чертежа са невалидни.
- Височината на вратите и прозорците да се счита от кота готов под.
- Мерките на вратите и прозорците са изразом.
- За инсталации (ОВ, ВК, ЕП) да се гледат съответните проекти.
- За всички колони, шабви и други носещи конструктивни елементи да се гледат проекта по част конструктивна.
- При изпълнение на мазили, шпакловки, обиклови и настилки да се спазват изискванията на фирмата-производител.
- Видът, отарамността и всички други характеристики, са дадени в спецификационния документ.
- При неясноти по време на изпълнението да се търсят провектантите по съответната част.

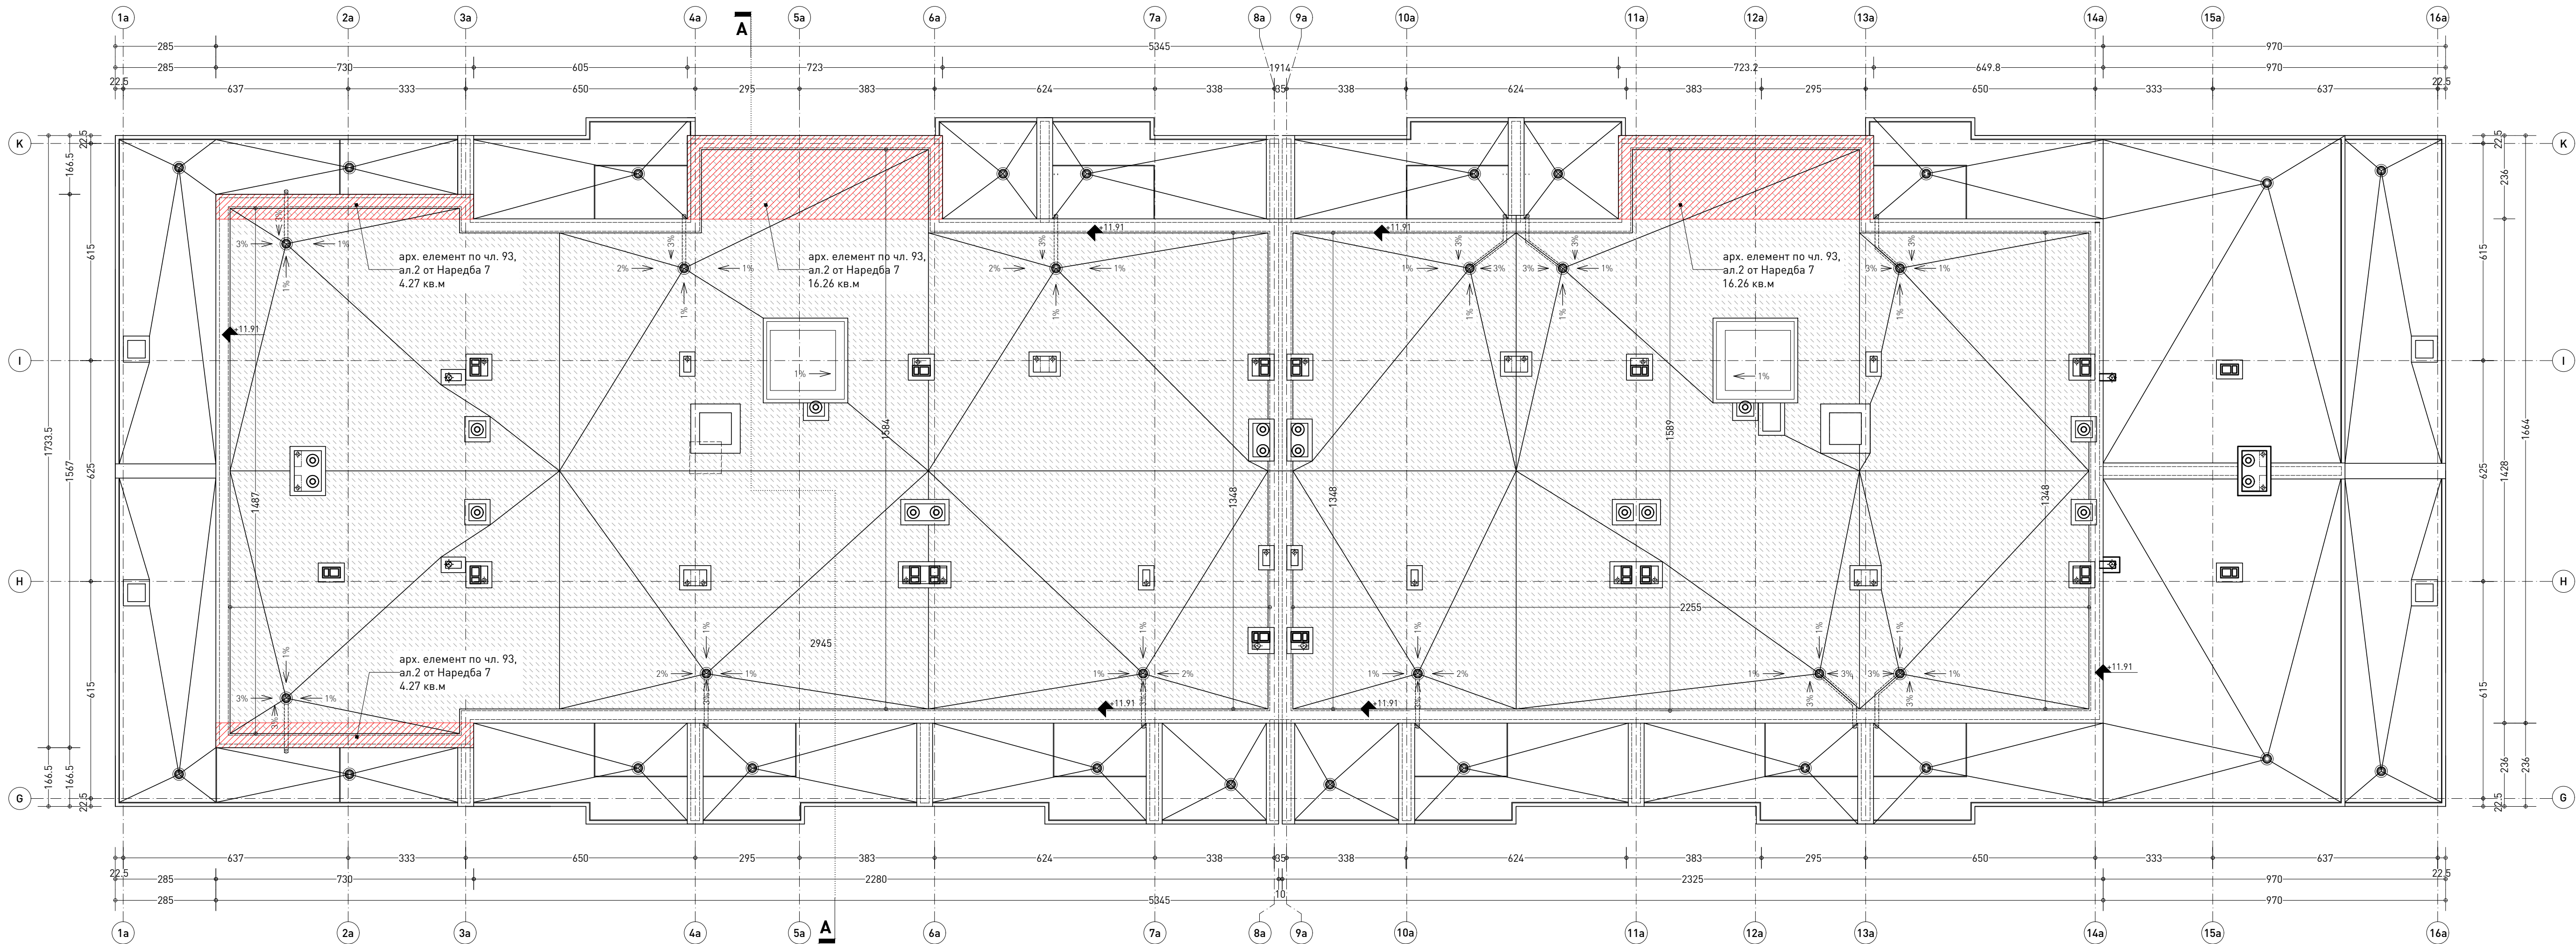

ЛЕГЕНДА:

- вертикален водопроводен клон
- вентилационен канал
- канализация
- водосточна тръба
- димоотводен канал


- ЗАБЕЛЕЖКА:**
1. Всички размери са в см, етажните вертикални коти са в метри.
 2. Да се четат само котируемките и надписите. Графично отчетени размери от чертежа са невалидни.
 3. Височината на вратите и прозорците да се счита от кота готов под;
 4. Мерките на вратите и прозорците са зидарски;
 5. За инсталациите (ОВ,ВК,ЕЛ) да се гледат съответните проекти;
 6. За всички колони, шайби и други носещи конструктивни елементи да се гледа проекта по част конструктивна.
 7. При изпълнение на мазилки, шпакловки, облицовки и настилки да се спазват изискванията на фирмата производител.
 8. Видът, отваряемостта и всички други характеристики, са дадени в спецификация дограма.
 9. При неясноти по време на изпълнението да се търсят проектантите по съответната част.

 

ЛЕГЕНДА:	
	стоманобетонен елемент
	тухлен зид
	двойна стена
	тополизолати EPS
	парапет
	вертикален водопроводен клон
	вентилационен канал
	водосточна тръба
	димотводен канал

ДОВЪРШИТЕЛНИ РАБОТИ КОТА ±0.00				
Апартаменти	под	стени	таван	
1	предверие	гранитогр. плочи	интериорна боя	интериорна боя
2	дневна	ламиниран паркет	интериорна боя	интериорна боя
3	спалня	ламиниран паркет	интериорна боя	интериорна боя
4	баня	теракотни плочи	фансови пл. до 200 / влагуост, мазилка	фансови пл. до 200 / влагуост, мазилка
5	подкия	мразоуст. гранитогр. плочи	фансови пл. до 200 / влагуост, мазилка	фансови пл. до 200 / влагуост, мазилка
6	wc	теракотни плочи	фансови пл. до 200 / влагуост, мазилка	фансови пл. до 200 / влагуост, мазилка
7	склад	гранитогр. плочи	интериорна боя	интериорна боя
Общи части	коридор	гранитогр. плочи	интериорна боя	интериорна боя
	ст. клетка с коридор	гранитогр. плочи	интериорна боя	интериорна боя
	предверие	гранитогр. плочи	интериорна боя	интериорна боя

- ЗАБЕЛЕЖКА:**
- Всички размери са в м, етажните вертикални коти са в метри.
 - Да се четат само китровите и надписите. Графично отчетени размери от чертата са невалидни.
 - Включените на вратите и прозорците да се считат от кота готов под.
 - За инсталациите (ОВ, В, ЕЛ) да се гледат съответните проекти.
 - За всички колони, шайби и други носещи конструктивни елементи да се гледа проекта по част конструктивна.
 - При изпълнение на мазилки, шпакловки, облицовки и настилки да се спазват косякованата на фирмата производител.
 - Видът, отваряемостта и всички други характеристики, са дадени в спецификация дотрима.
 - При носещи по време на изпълнението да се търсят проектантите по съответната част.

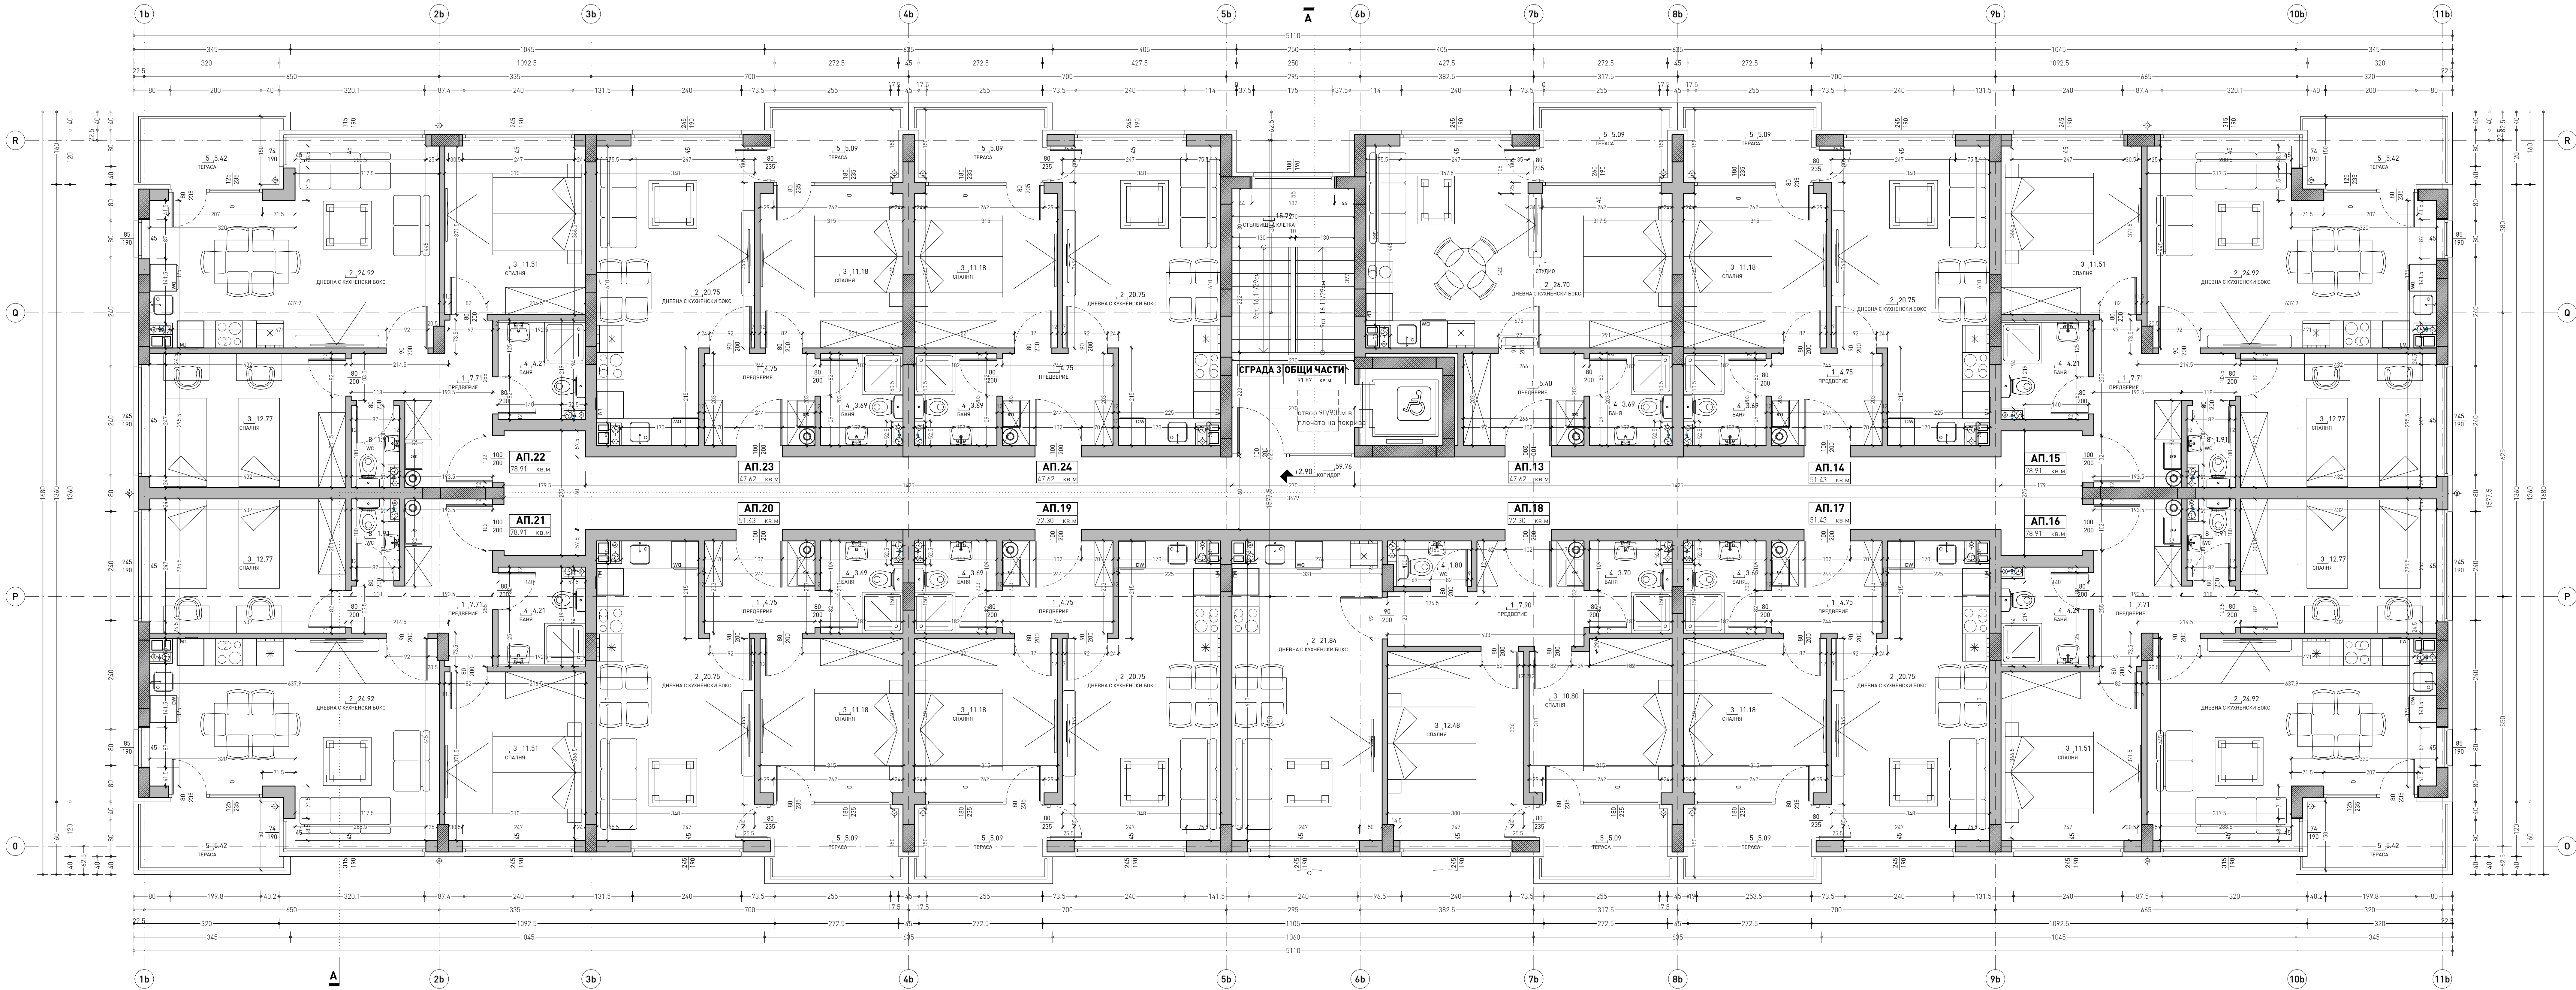

ЛЕГЕНДА:	
	стоманобетонен елемент
	тухлен зид
	двойна стена
	топлоизолация EPS
	парапет
	вертикален водопроводен клон
	вентилационен канал
	водосточна тръба
	димоотводен канал

ДОВЪРШИТЕЛНИ РАБОТИ КОТА +2.90				
№	помещение	под	стени	таван
1	предверие	гранитогр. плочи	интериорна боя	интериорна боя
2	дневна	ламинирен паркет	интериорна боя	интериорна боя
3	спалня	ламинирен паркет	интериорна боя	интериорна боя
4	бана	теракотни плочи	фаянсови пл. до 200 / влагуост. мазилка	влагоуст. мазилка
5	лоджия	мраморуст. гранитогр. плочи	фасадна мазилка	фасадна мазилка
6	wc	теракотни плочи	фаянсови пл. до 200 / влагуост. мазилка	влагоуст. мазилка
7	склад	гранитогр. плочи	интериорна боя	интериорна боя
Общи части	коридор	гранитогр. плочи	интериорна боя	интериорна боя
	ст.клетка с коридор	гранитогр. плочи	интериорна боя	интериорна боя

- ЗАБЕЛЕЖКА:**
- Всички размери са в см, етажните вертикални коти са в метри.
 - Да се четат само котировките и надписите. Графично отчетени размери от чертежа са невалидни.
 - Височината на вратите и прозорците да се счита от кота готов под.
 - Мерите на вратите и прозорците са зидарски.
 - За инсталациите (ОВ,К,ЕП) да се гледат съответните проекти.
 - За всички колони, шайби и други носещи конструктивни елементи да се гледа проекта по част конструктивна.
 - При изпълнение на мозайки, шпалови, облицовки и настилки да се спазват изискванията на фирмата производител.
 - Видът, отваряемостта и всички други характеристики, са дадени в спецификационния документ.
 - При невъзможности по време на изпълнението да се търсят проектантите по съответната част.

