

ВХОД/ИЗХОД  
КОМПЛЕКС

ВХОД/ИЗХОД  
КОМПЛЕКС

БКТП

СЕРВИТУТ ТОПЛОПРОВОД

ВХОД

ВХОД

ВХОД

ЕРВИТУТ ТОПЛОПРОВОД

380 — \* — 320 — \* — 380 —

ВХОД

СЕРВІС  
ВОДОПРОВОДУ

TRACÉ HA СЪЩЕСТВУВАЩ ВОДОПРОВОД Ø500


1

ПЛАН КОТА ±0.00; +0.60  
ЗП = 4552.78 КВ.М

## ПЛАН ПАРТЕР М

$$3\Pi = 4552.7$$



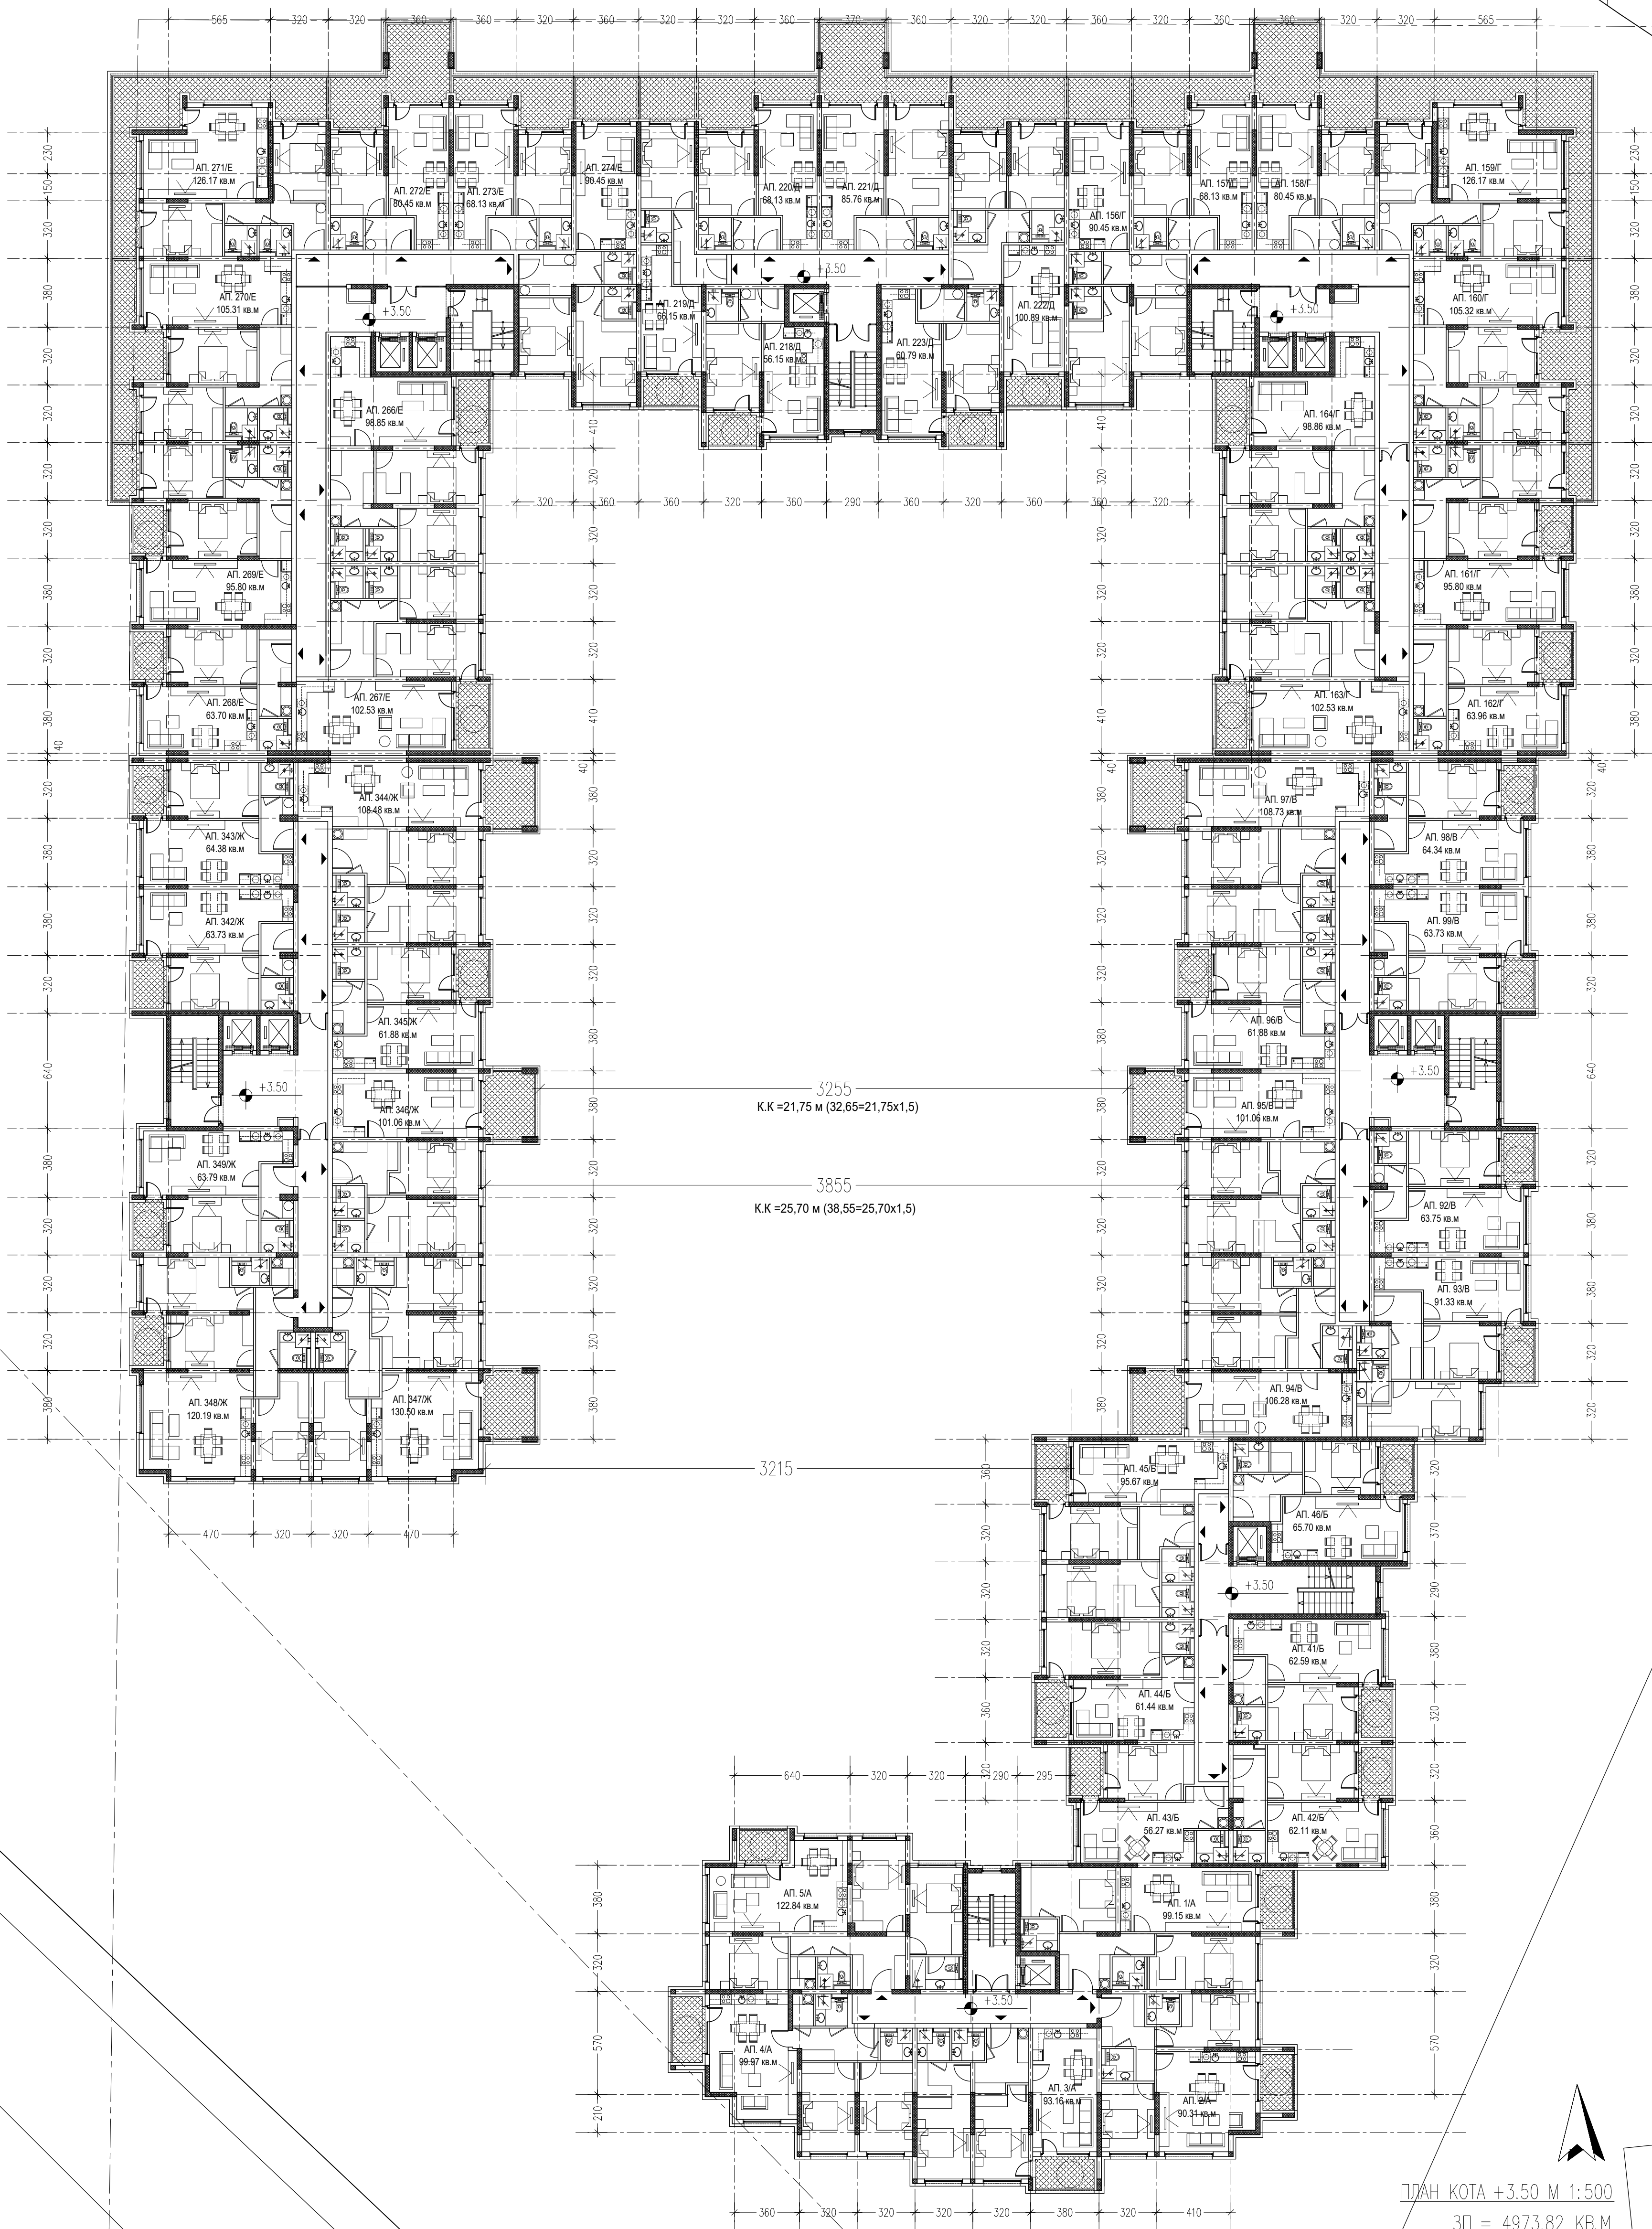

3255  
К.К.=21,75 м (32,65=21,75x1,5)

3855  
К.К.=25,70 м (38,55=25,70x1,5)


3215

ПЛАН КОТА +3.50 М 1:500  
ЗП = 4973.82 КВ.М


М

М+8  
N=2



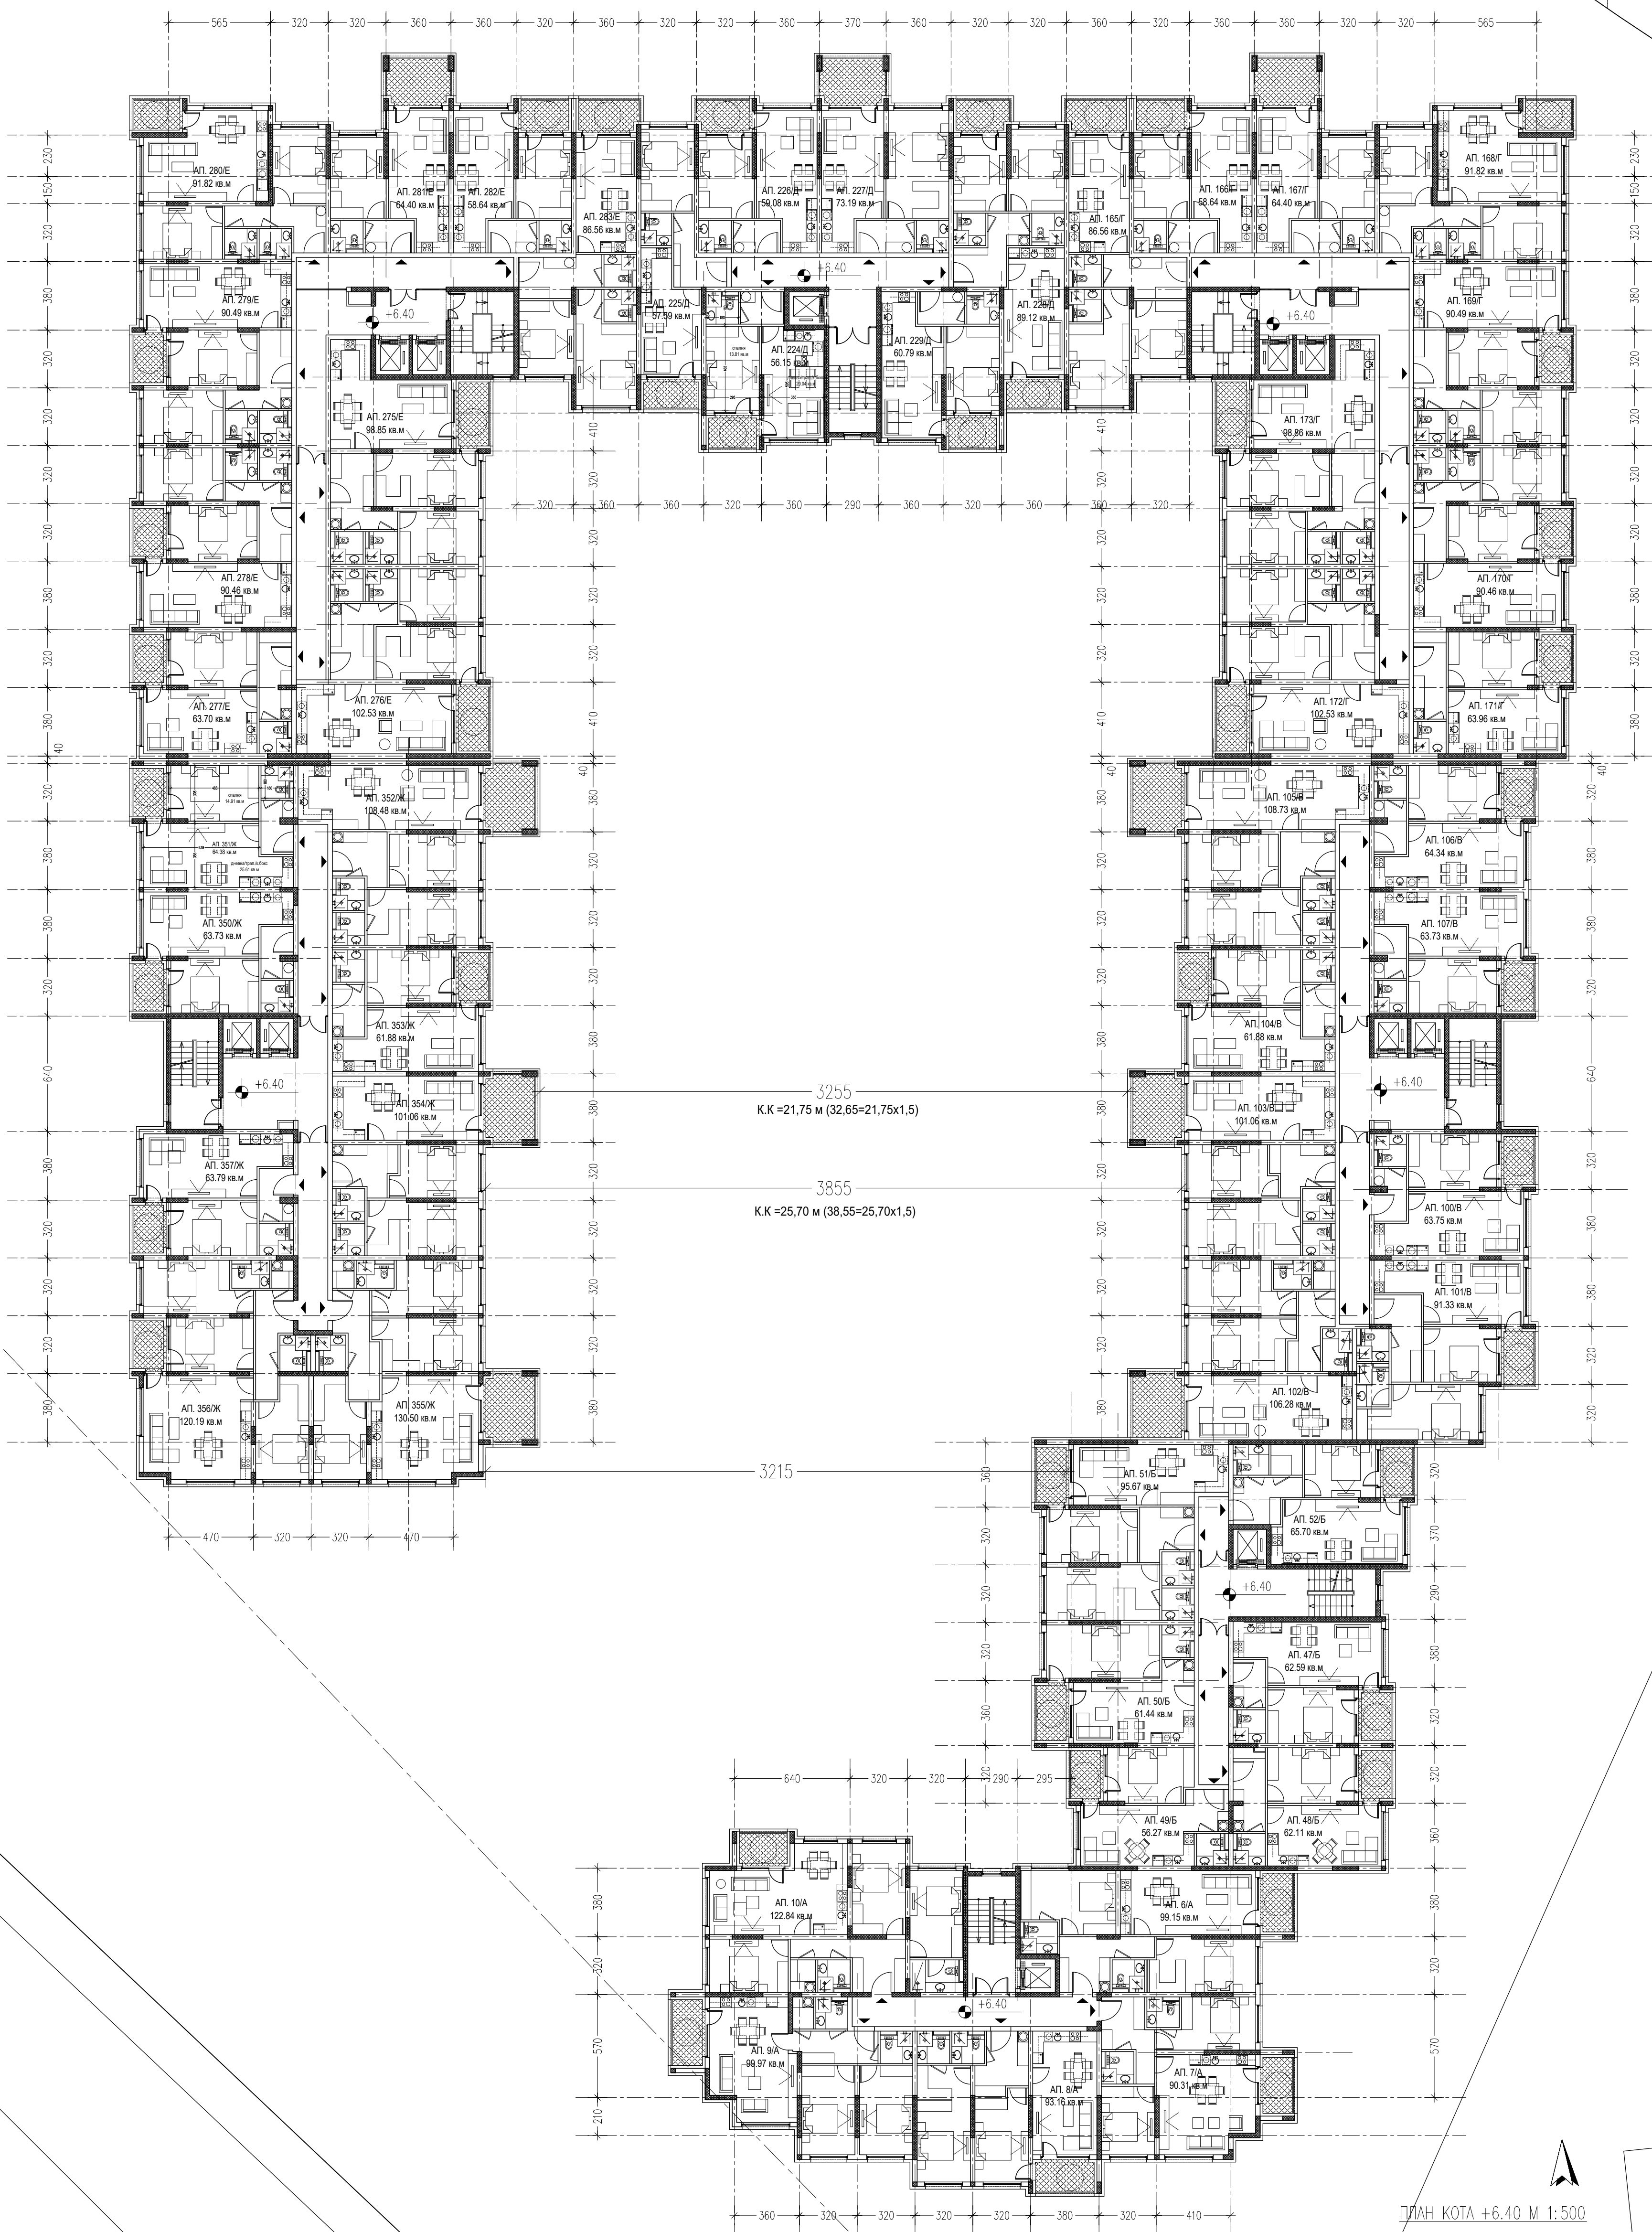



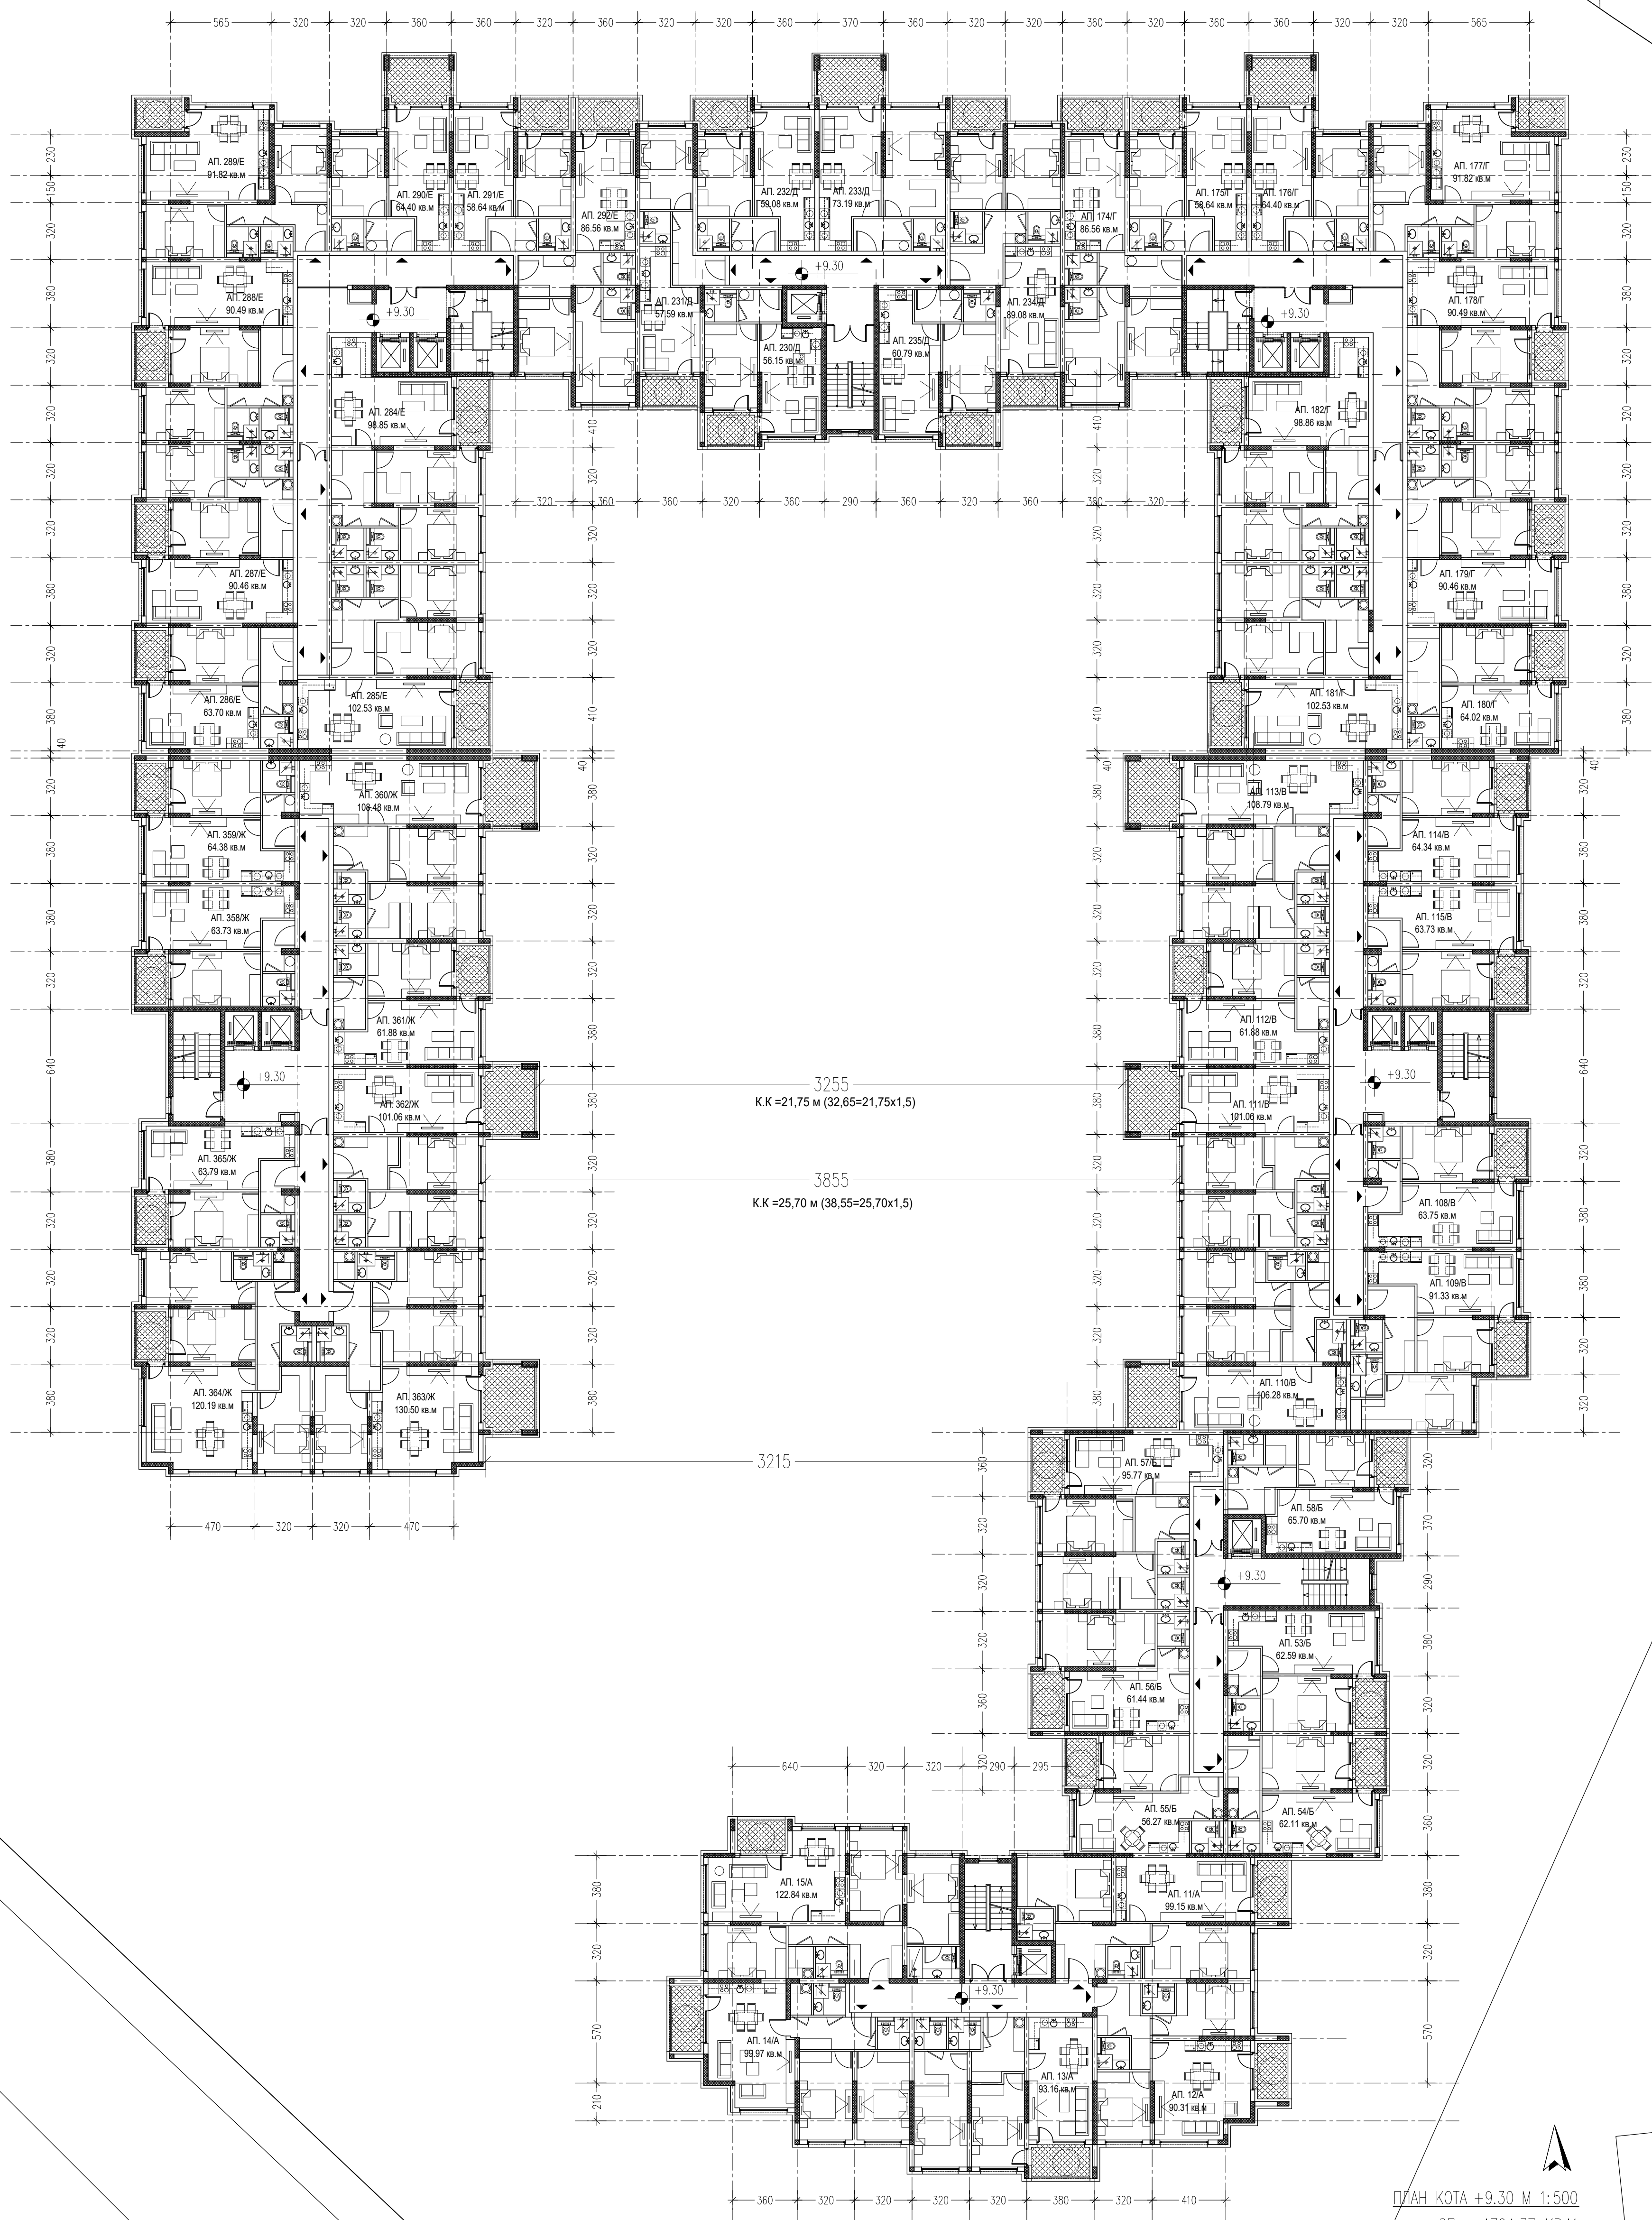


ПЛАН КОТА +9.30 М 1:500  
ЗП = 4764,37 КВ.М

VI  
20  
ЗА VS

М

М+8  
N=2



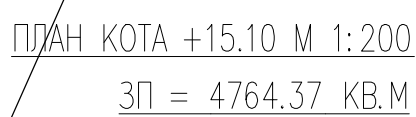

# VI<sub>20</sub>

## ZA VS

M

$$\begin{array}{l} M + 8 \\ N = 2 \end{array}$$











