



Κ 1 ισόγειο

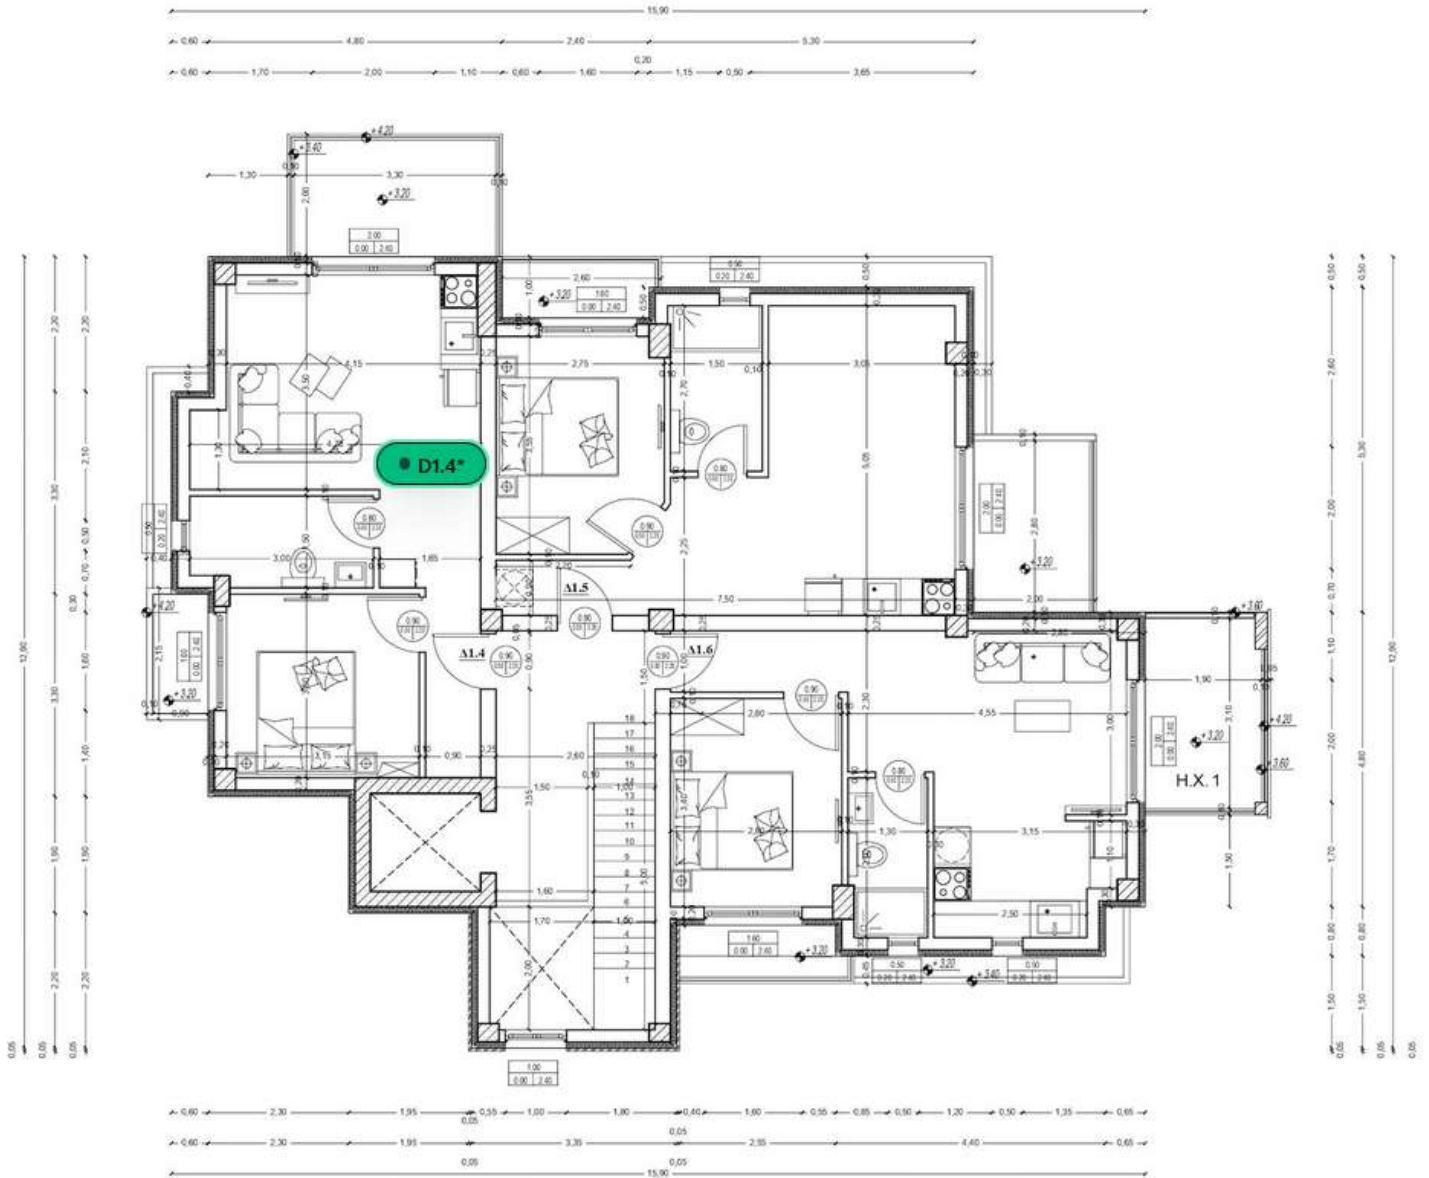

Κ 1 οροφος

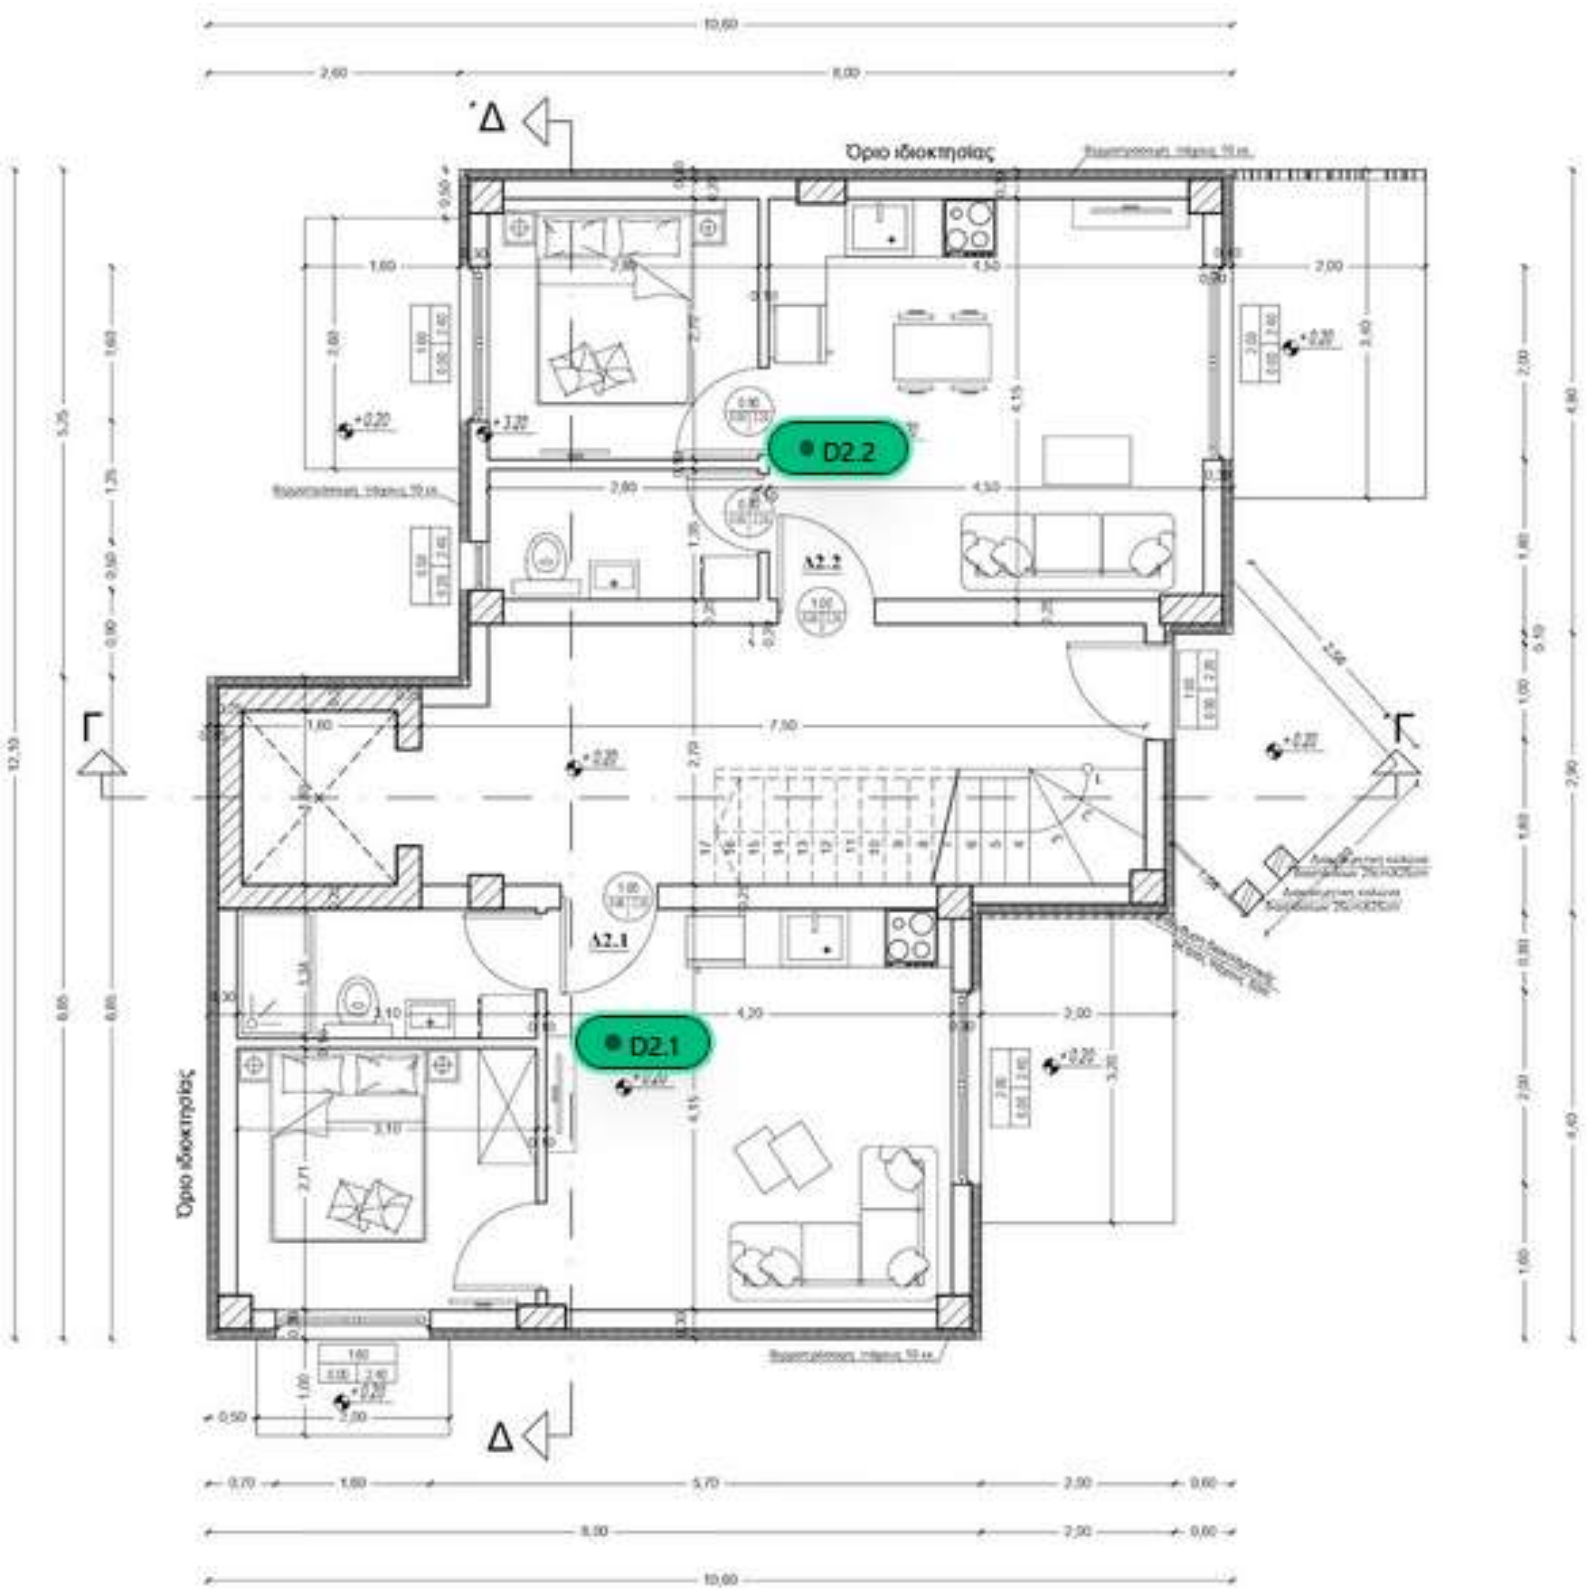

Όριο ιδιοκτησίας

Όριο ιδιοκτησίας

D2.1

D2.2


Α2.1

Α2.2






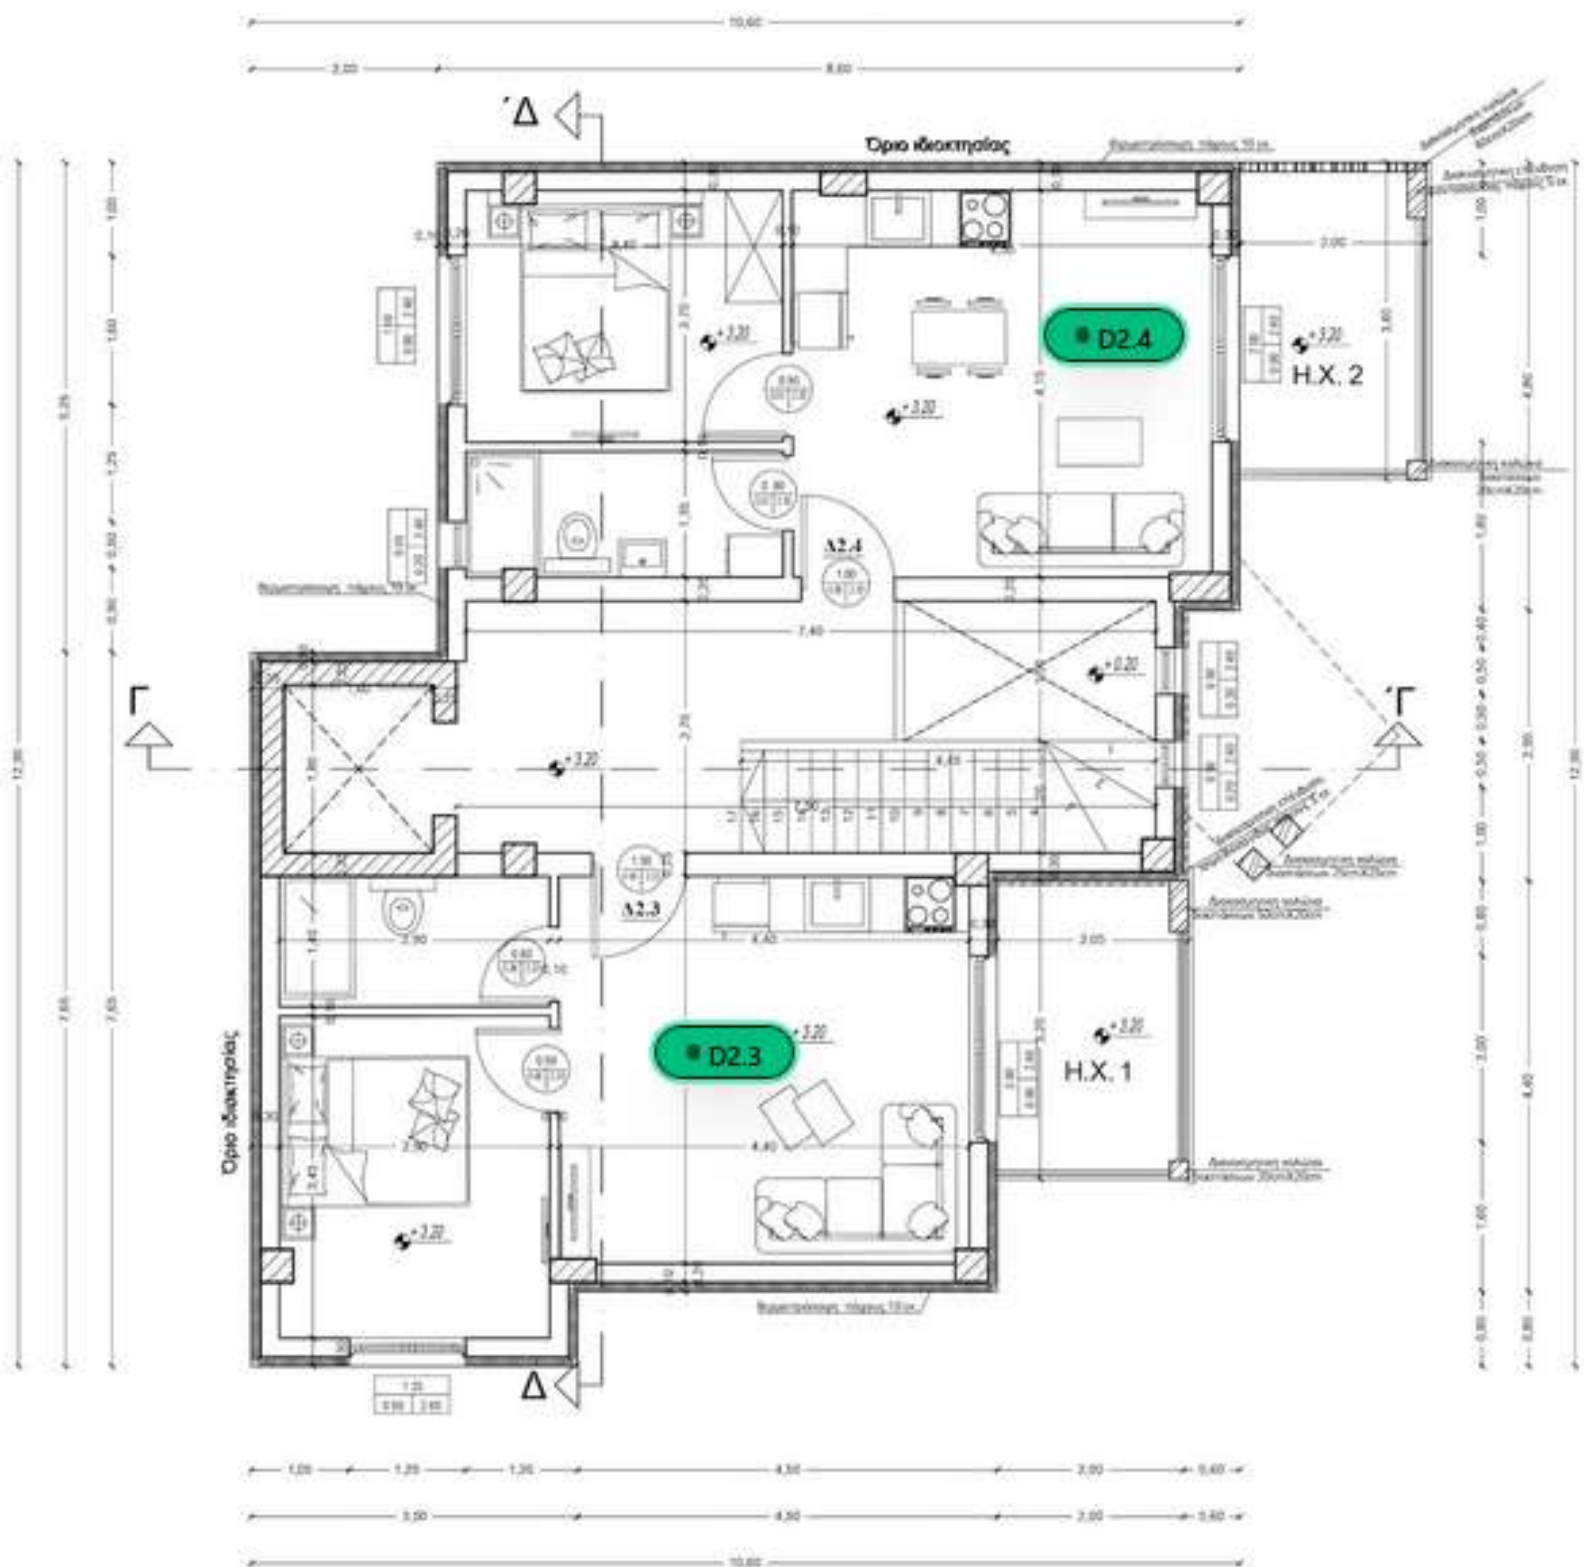


ΚΑΤΟΨΗ ΟΡΟΦΟΥ

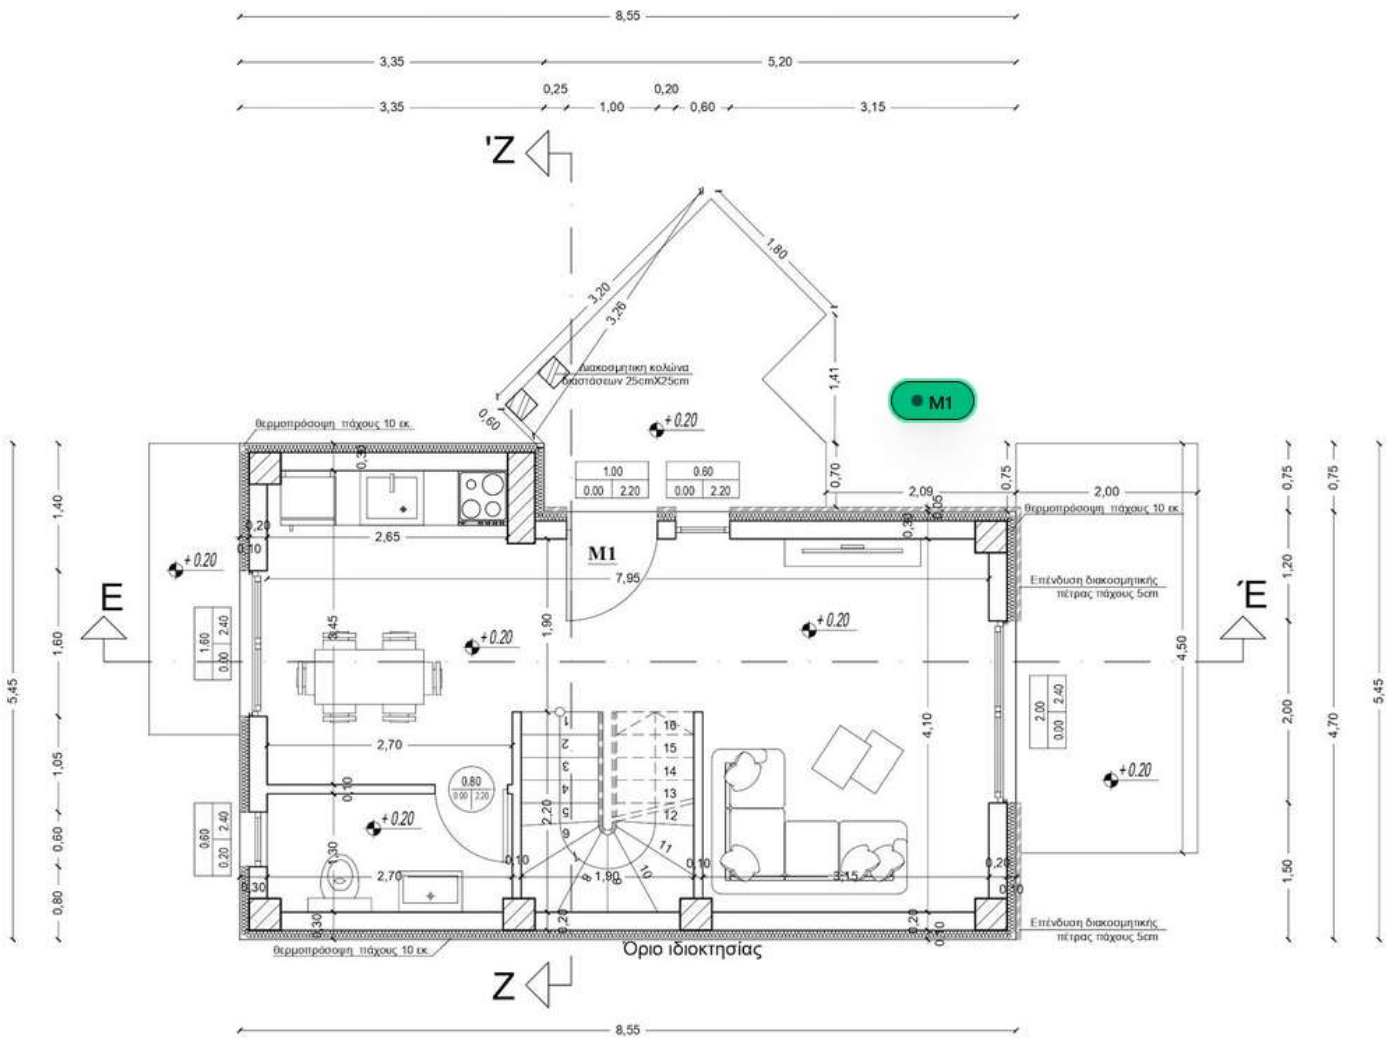


ΚΑΤΟΨΗ ΙΣΟΓΕΙΟΥ

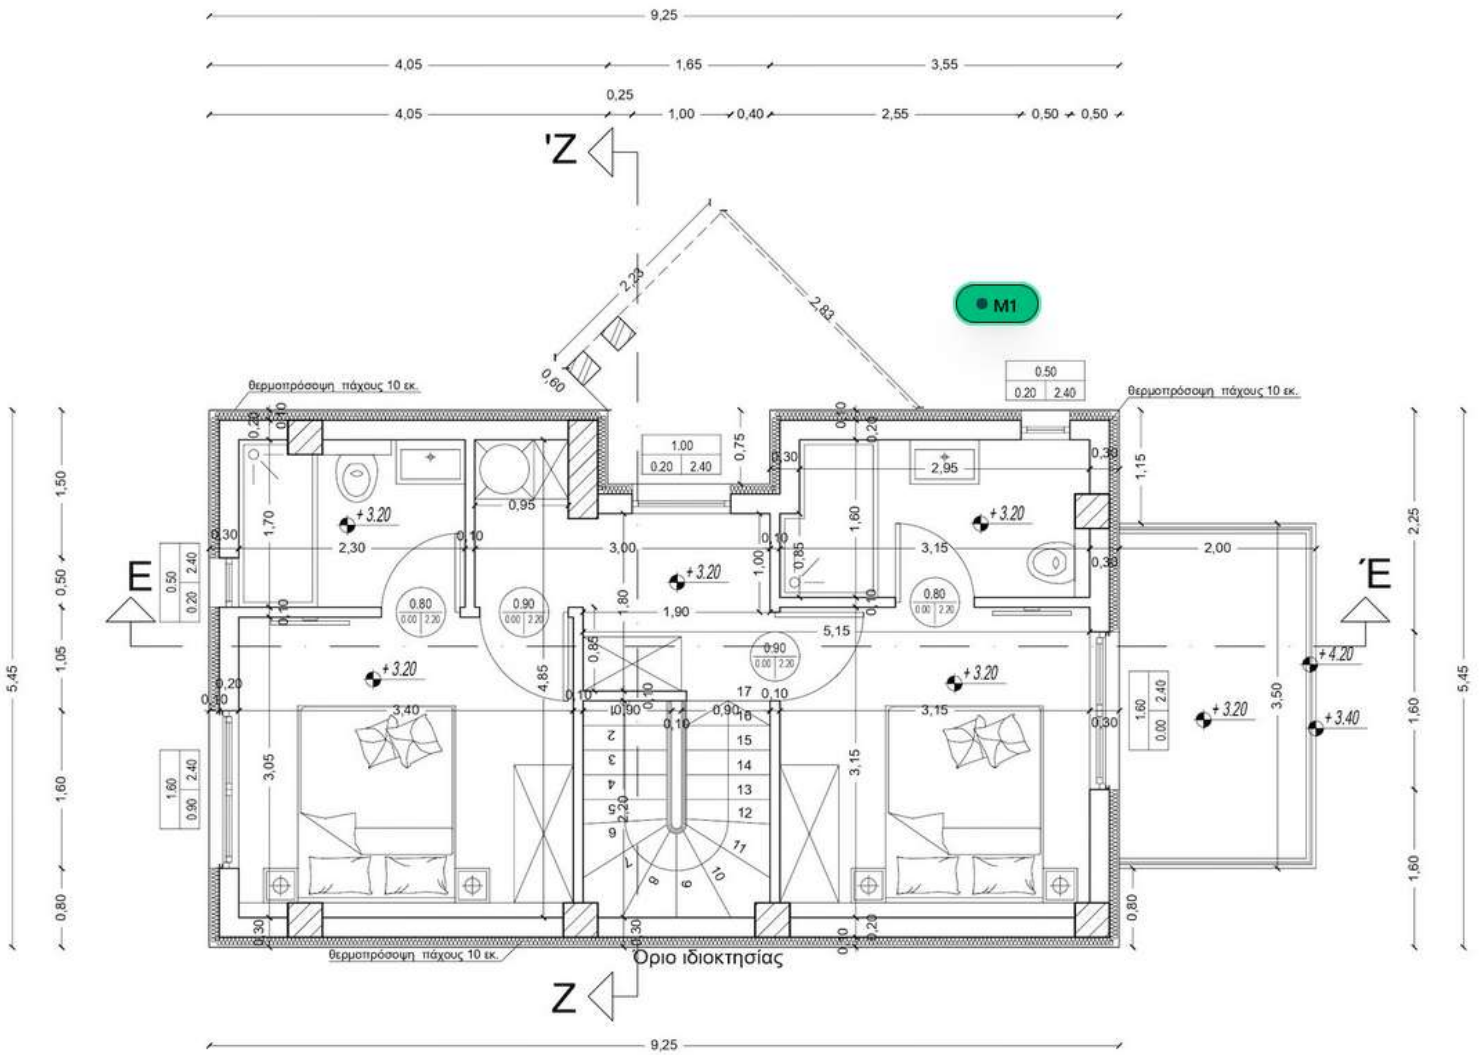


ΚΑΤΟΨΗ ΟΡΟΦΟΥ

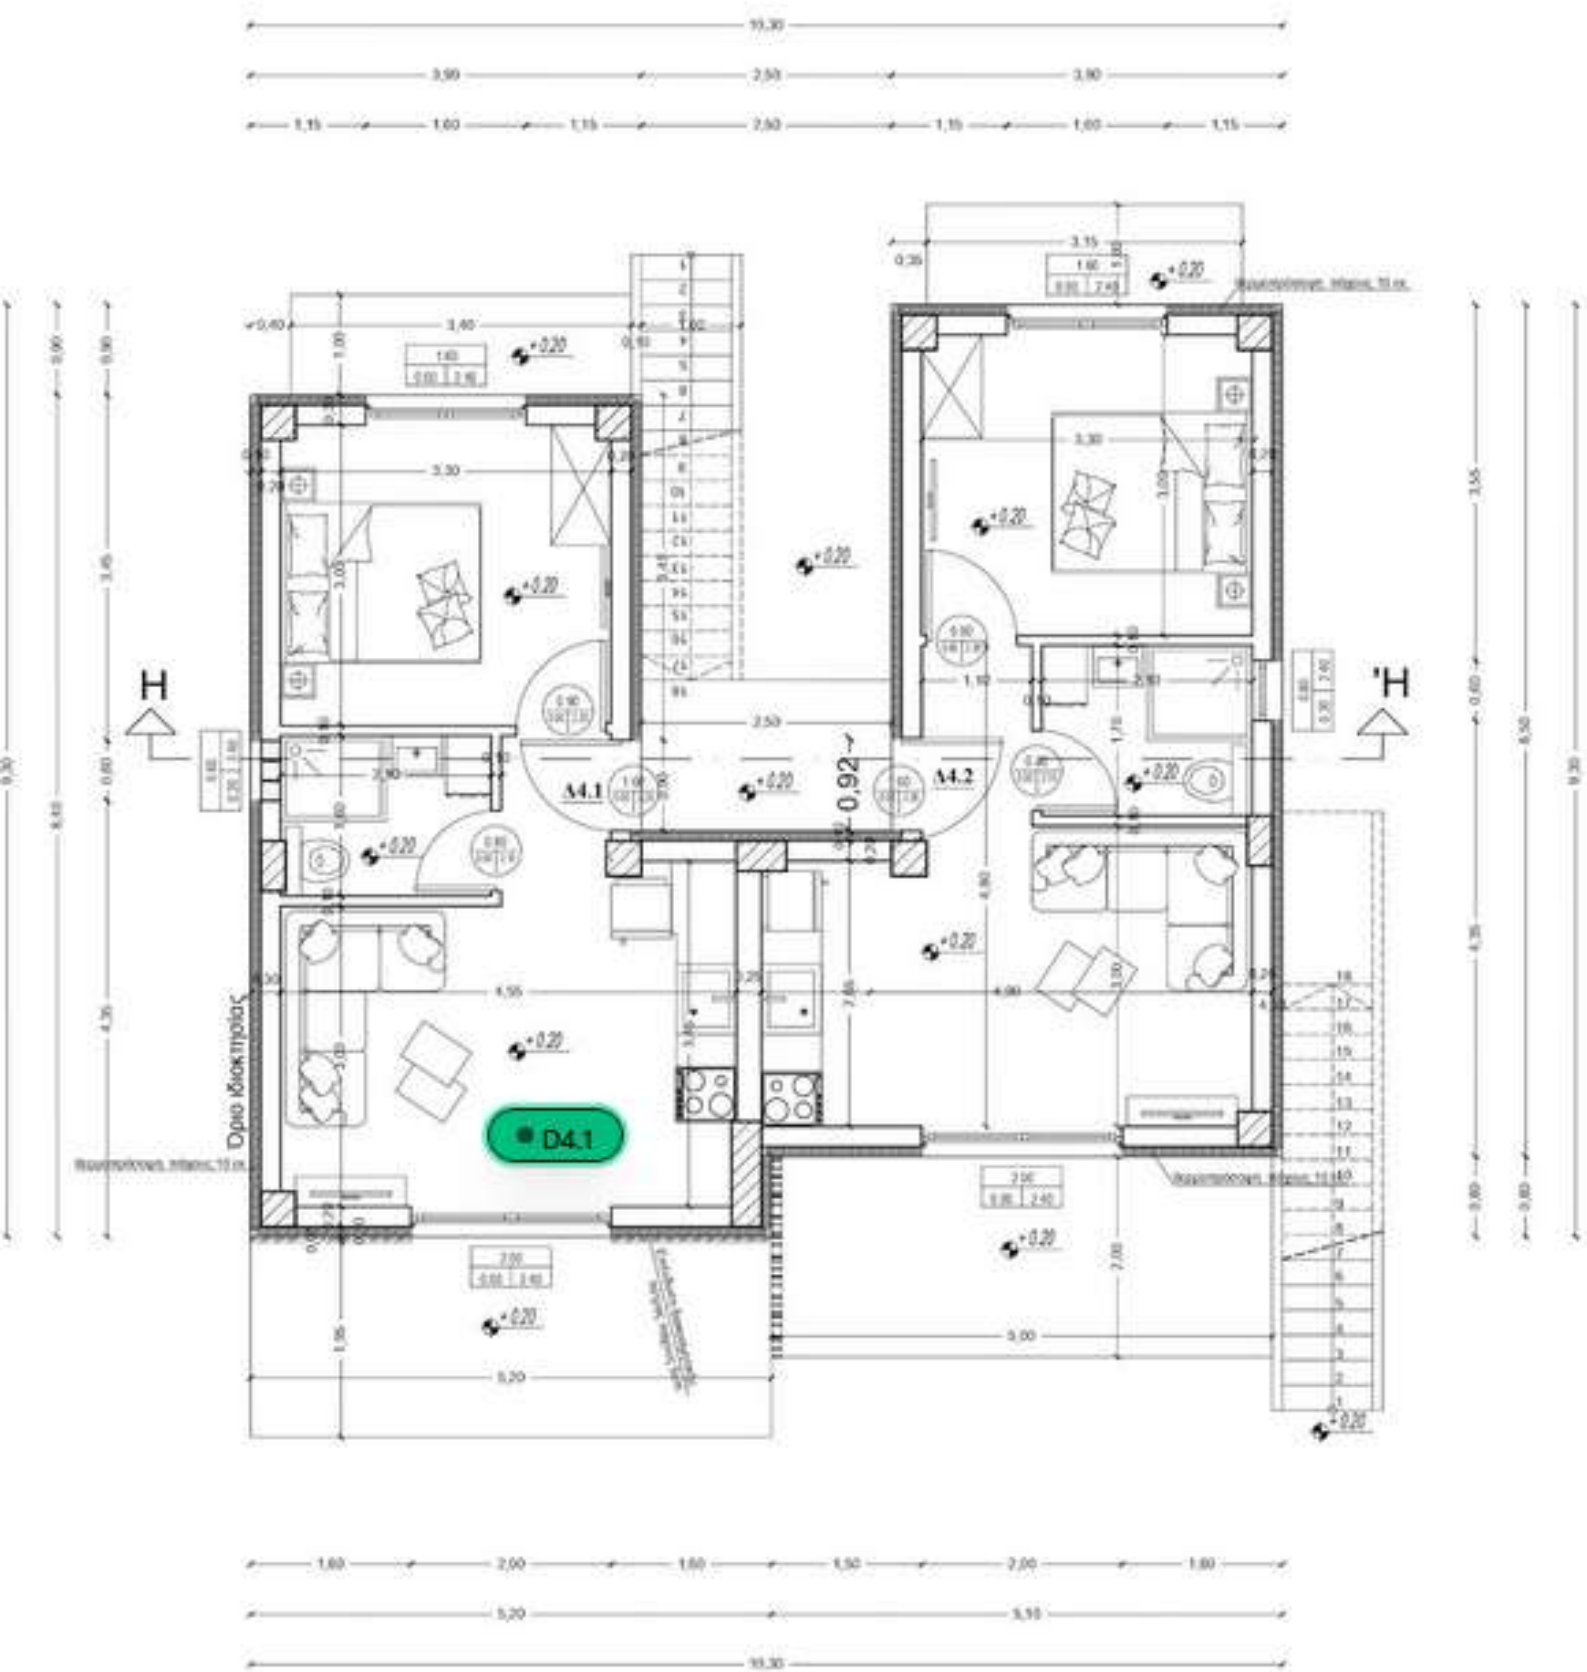


ΚΑΤΟΨΗ ΙΣΟΓΕΙΟΥ

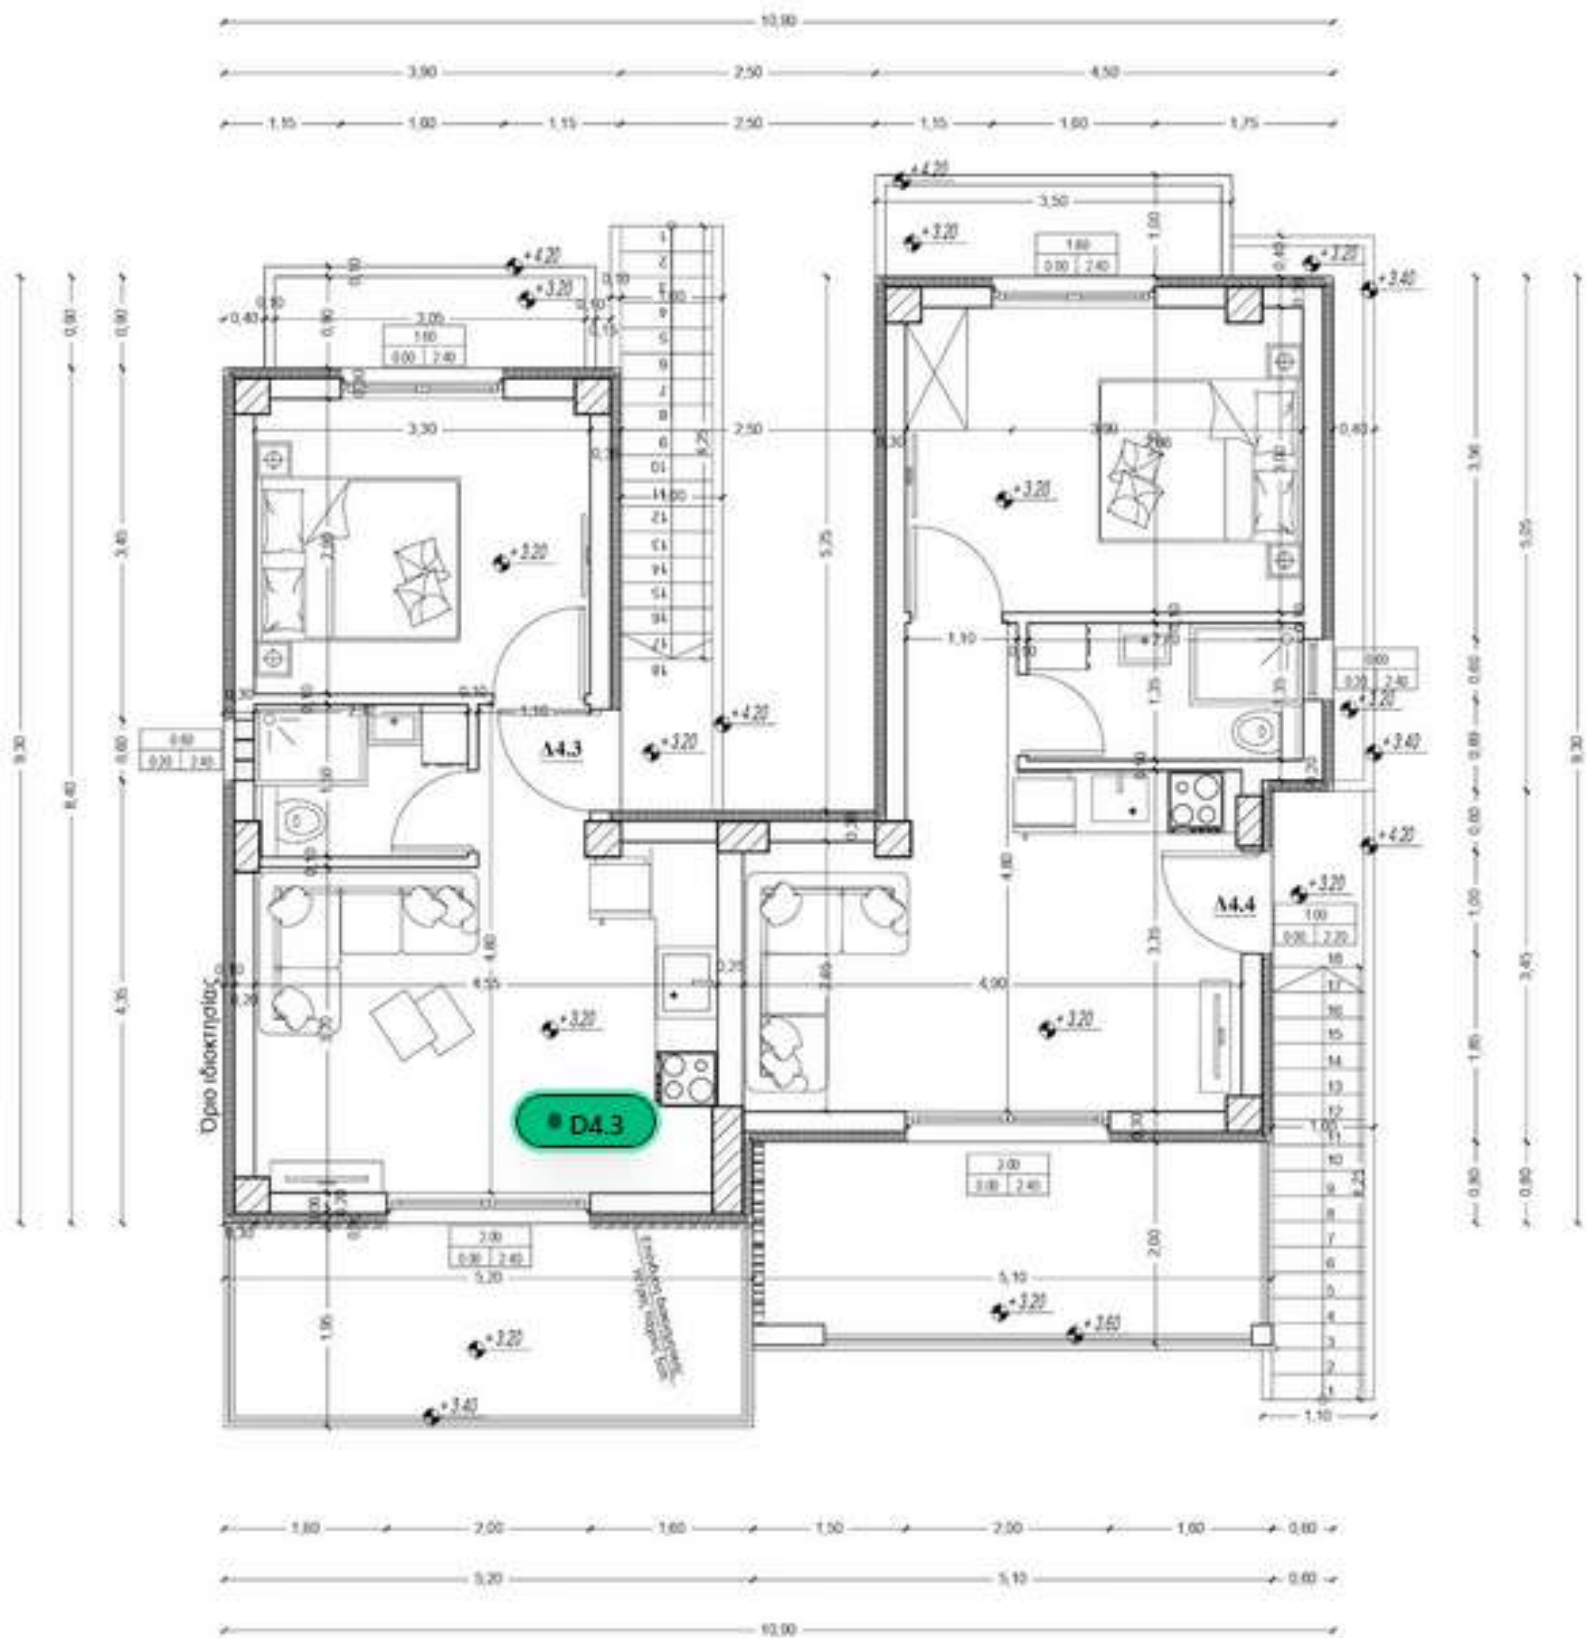

ΚΑΤΟΨΗ ΟΡΟΦΟΥ

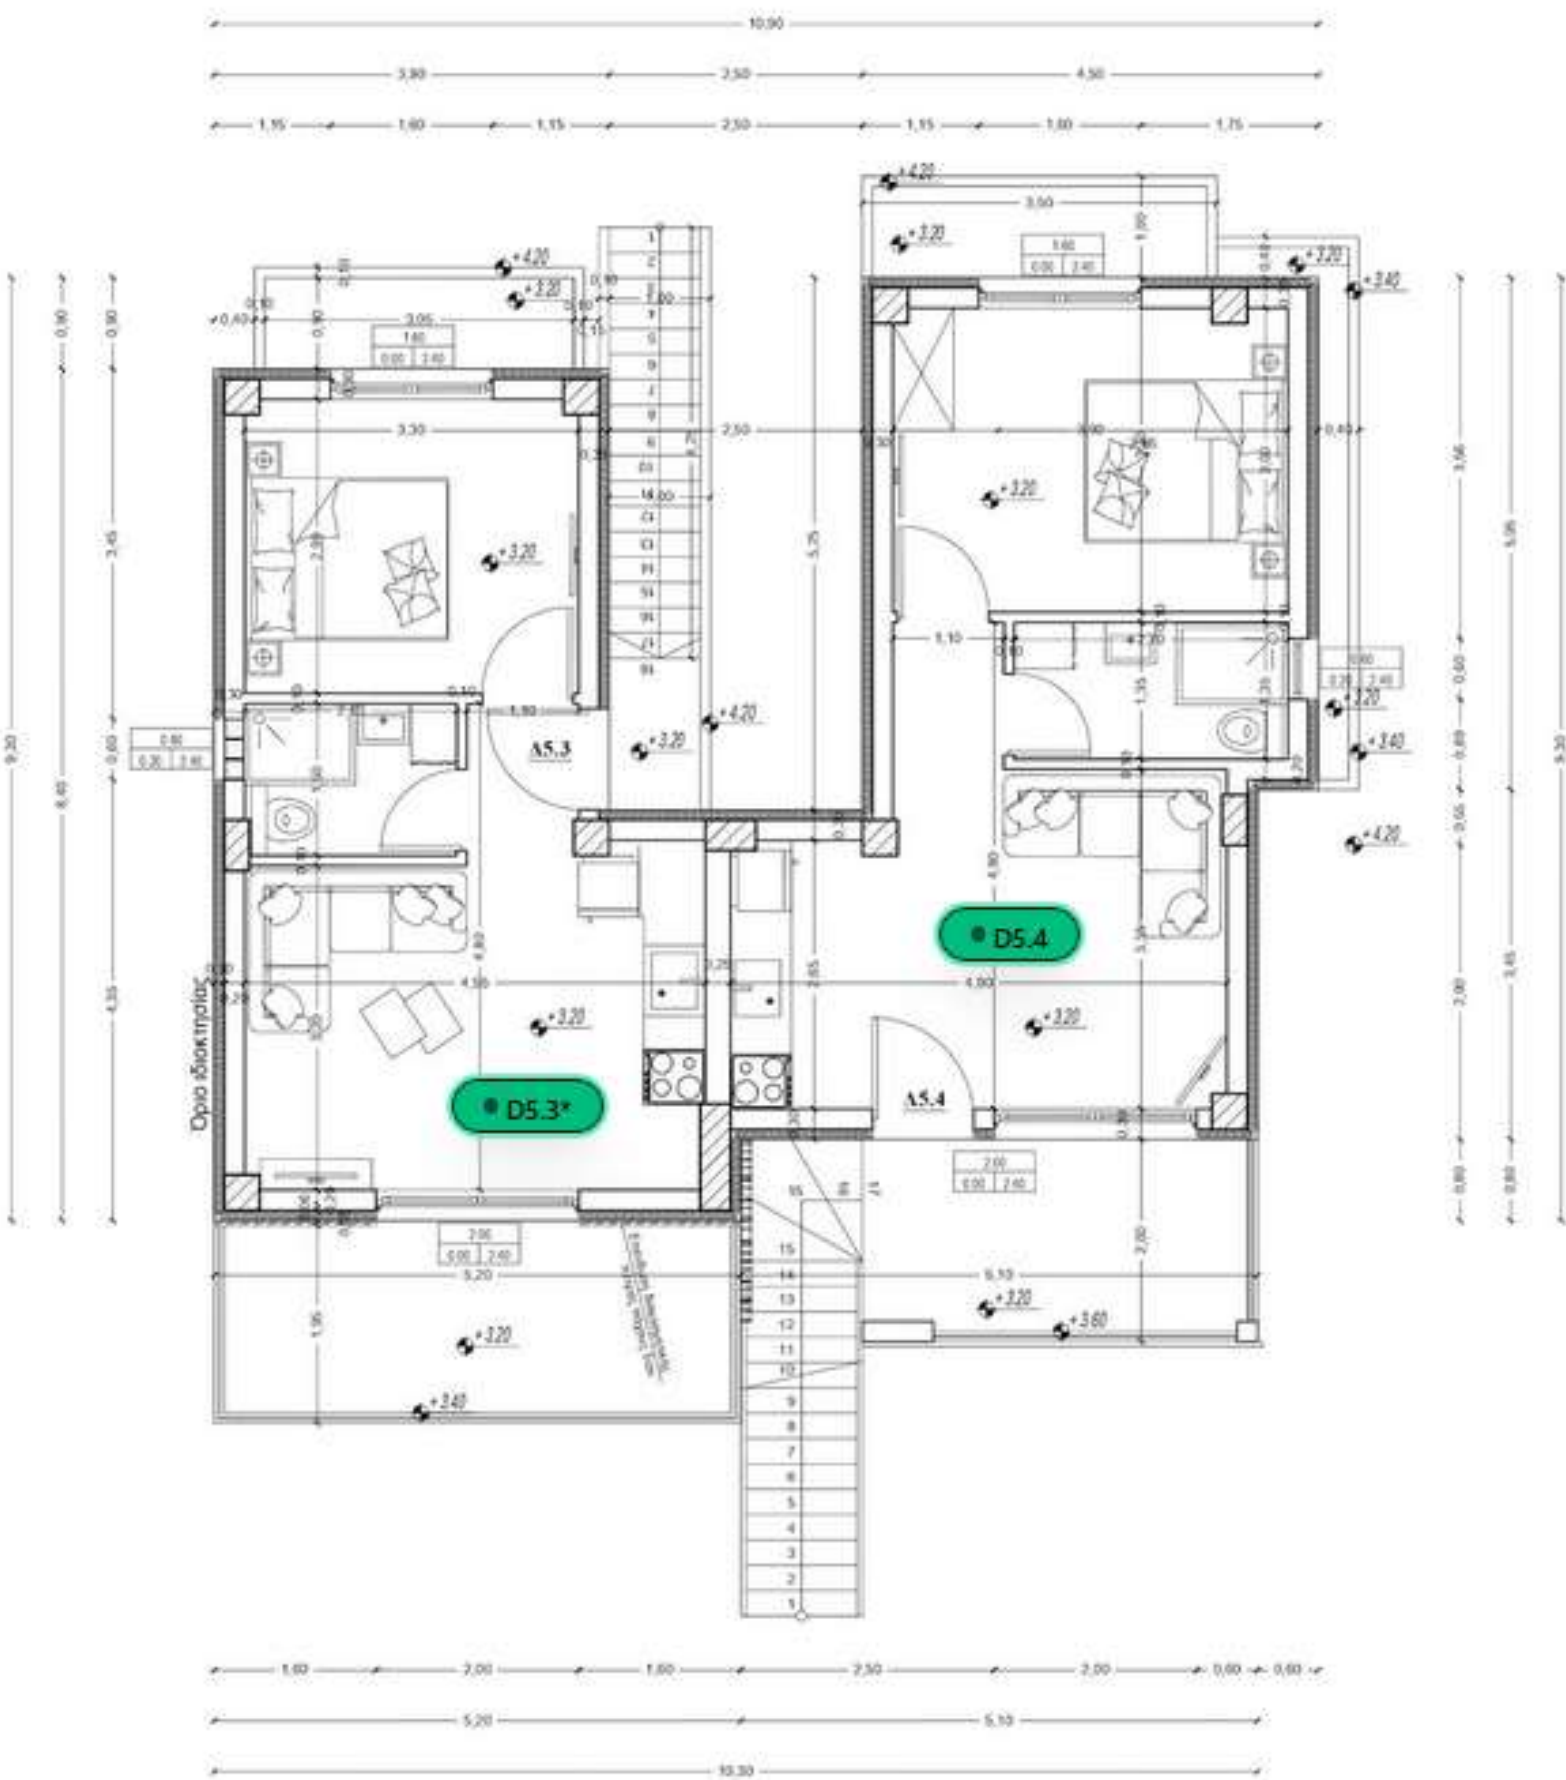

ΚΑΤΟΨΗ ΟΡΟΦΟΥ

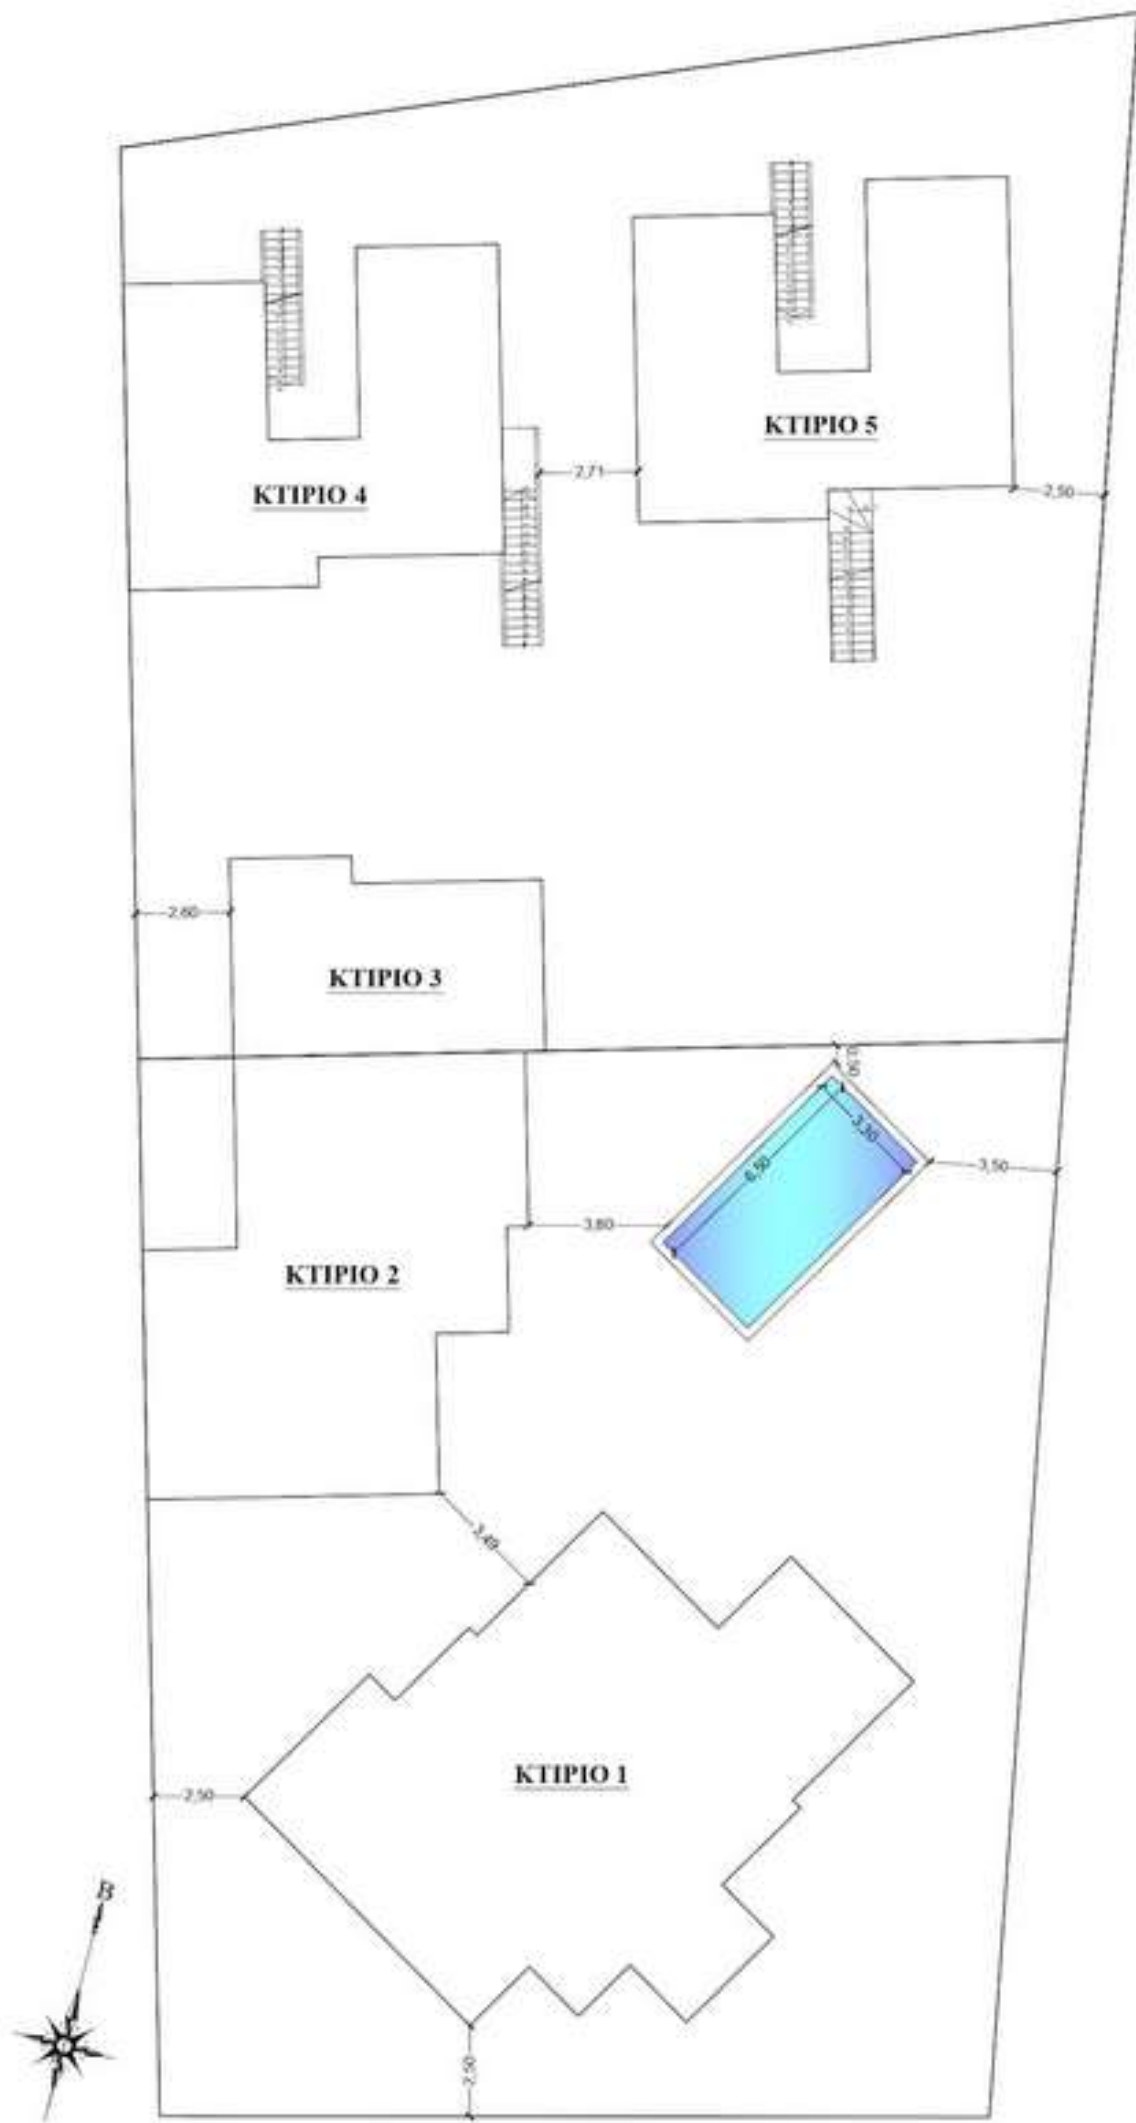

ΤΟΠΟΘΕΤΗΣΗ