
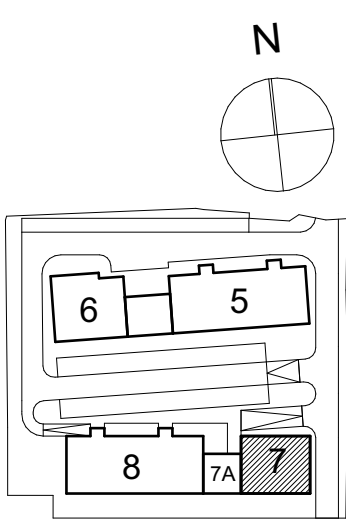




Независим надзор подпис, печат

Одобряващ орган печат, подпис

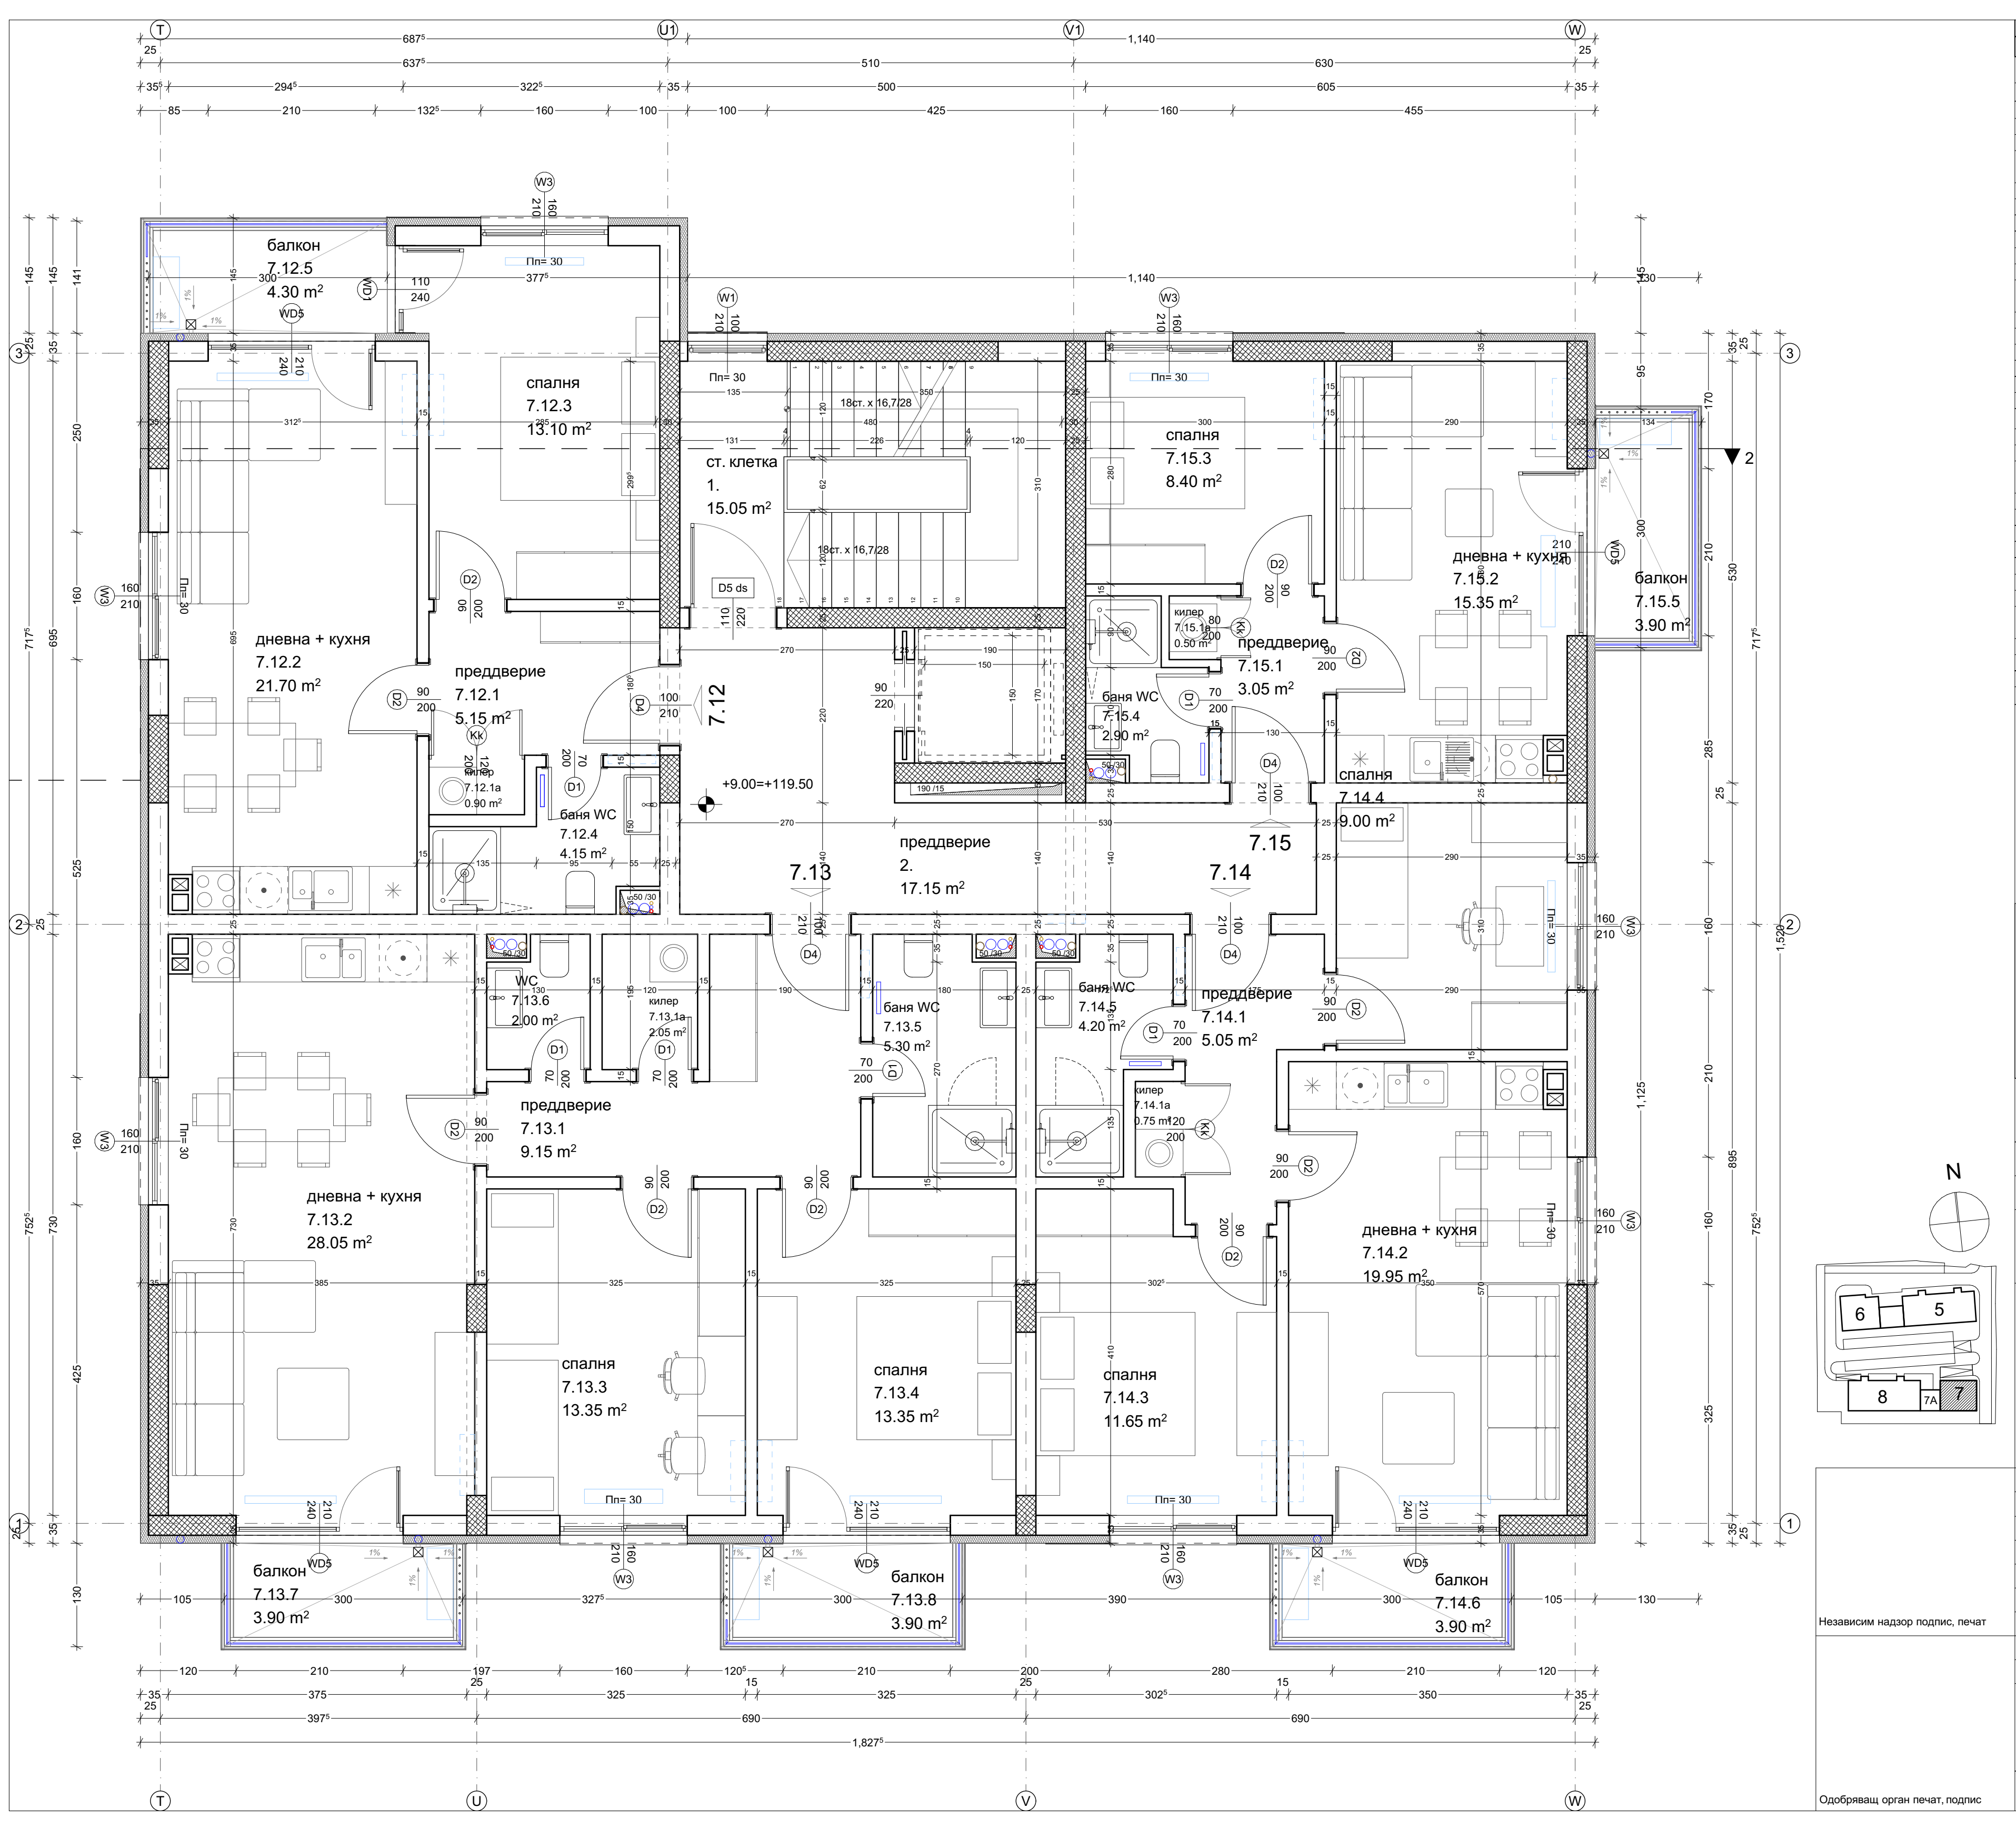



Независим надзор подпис, печат

Одобряващ орган печат, подпис

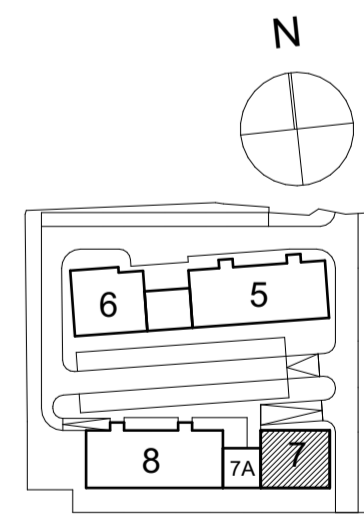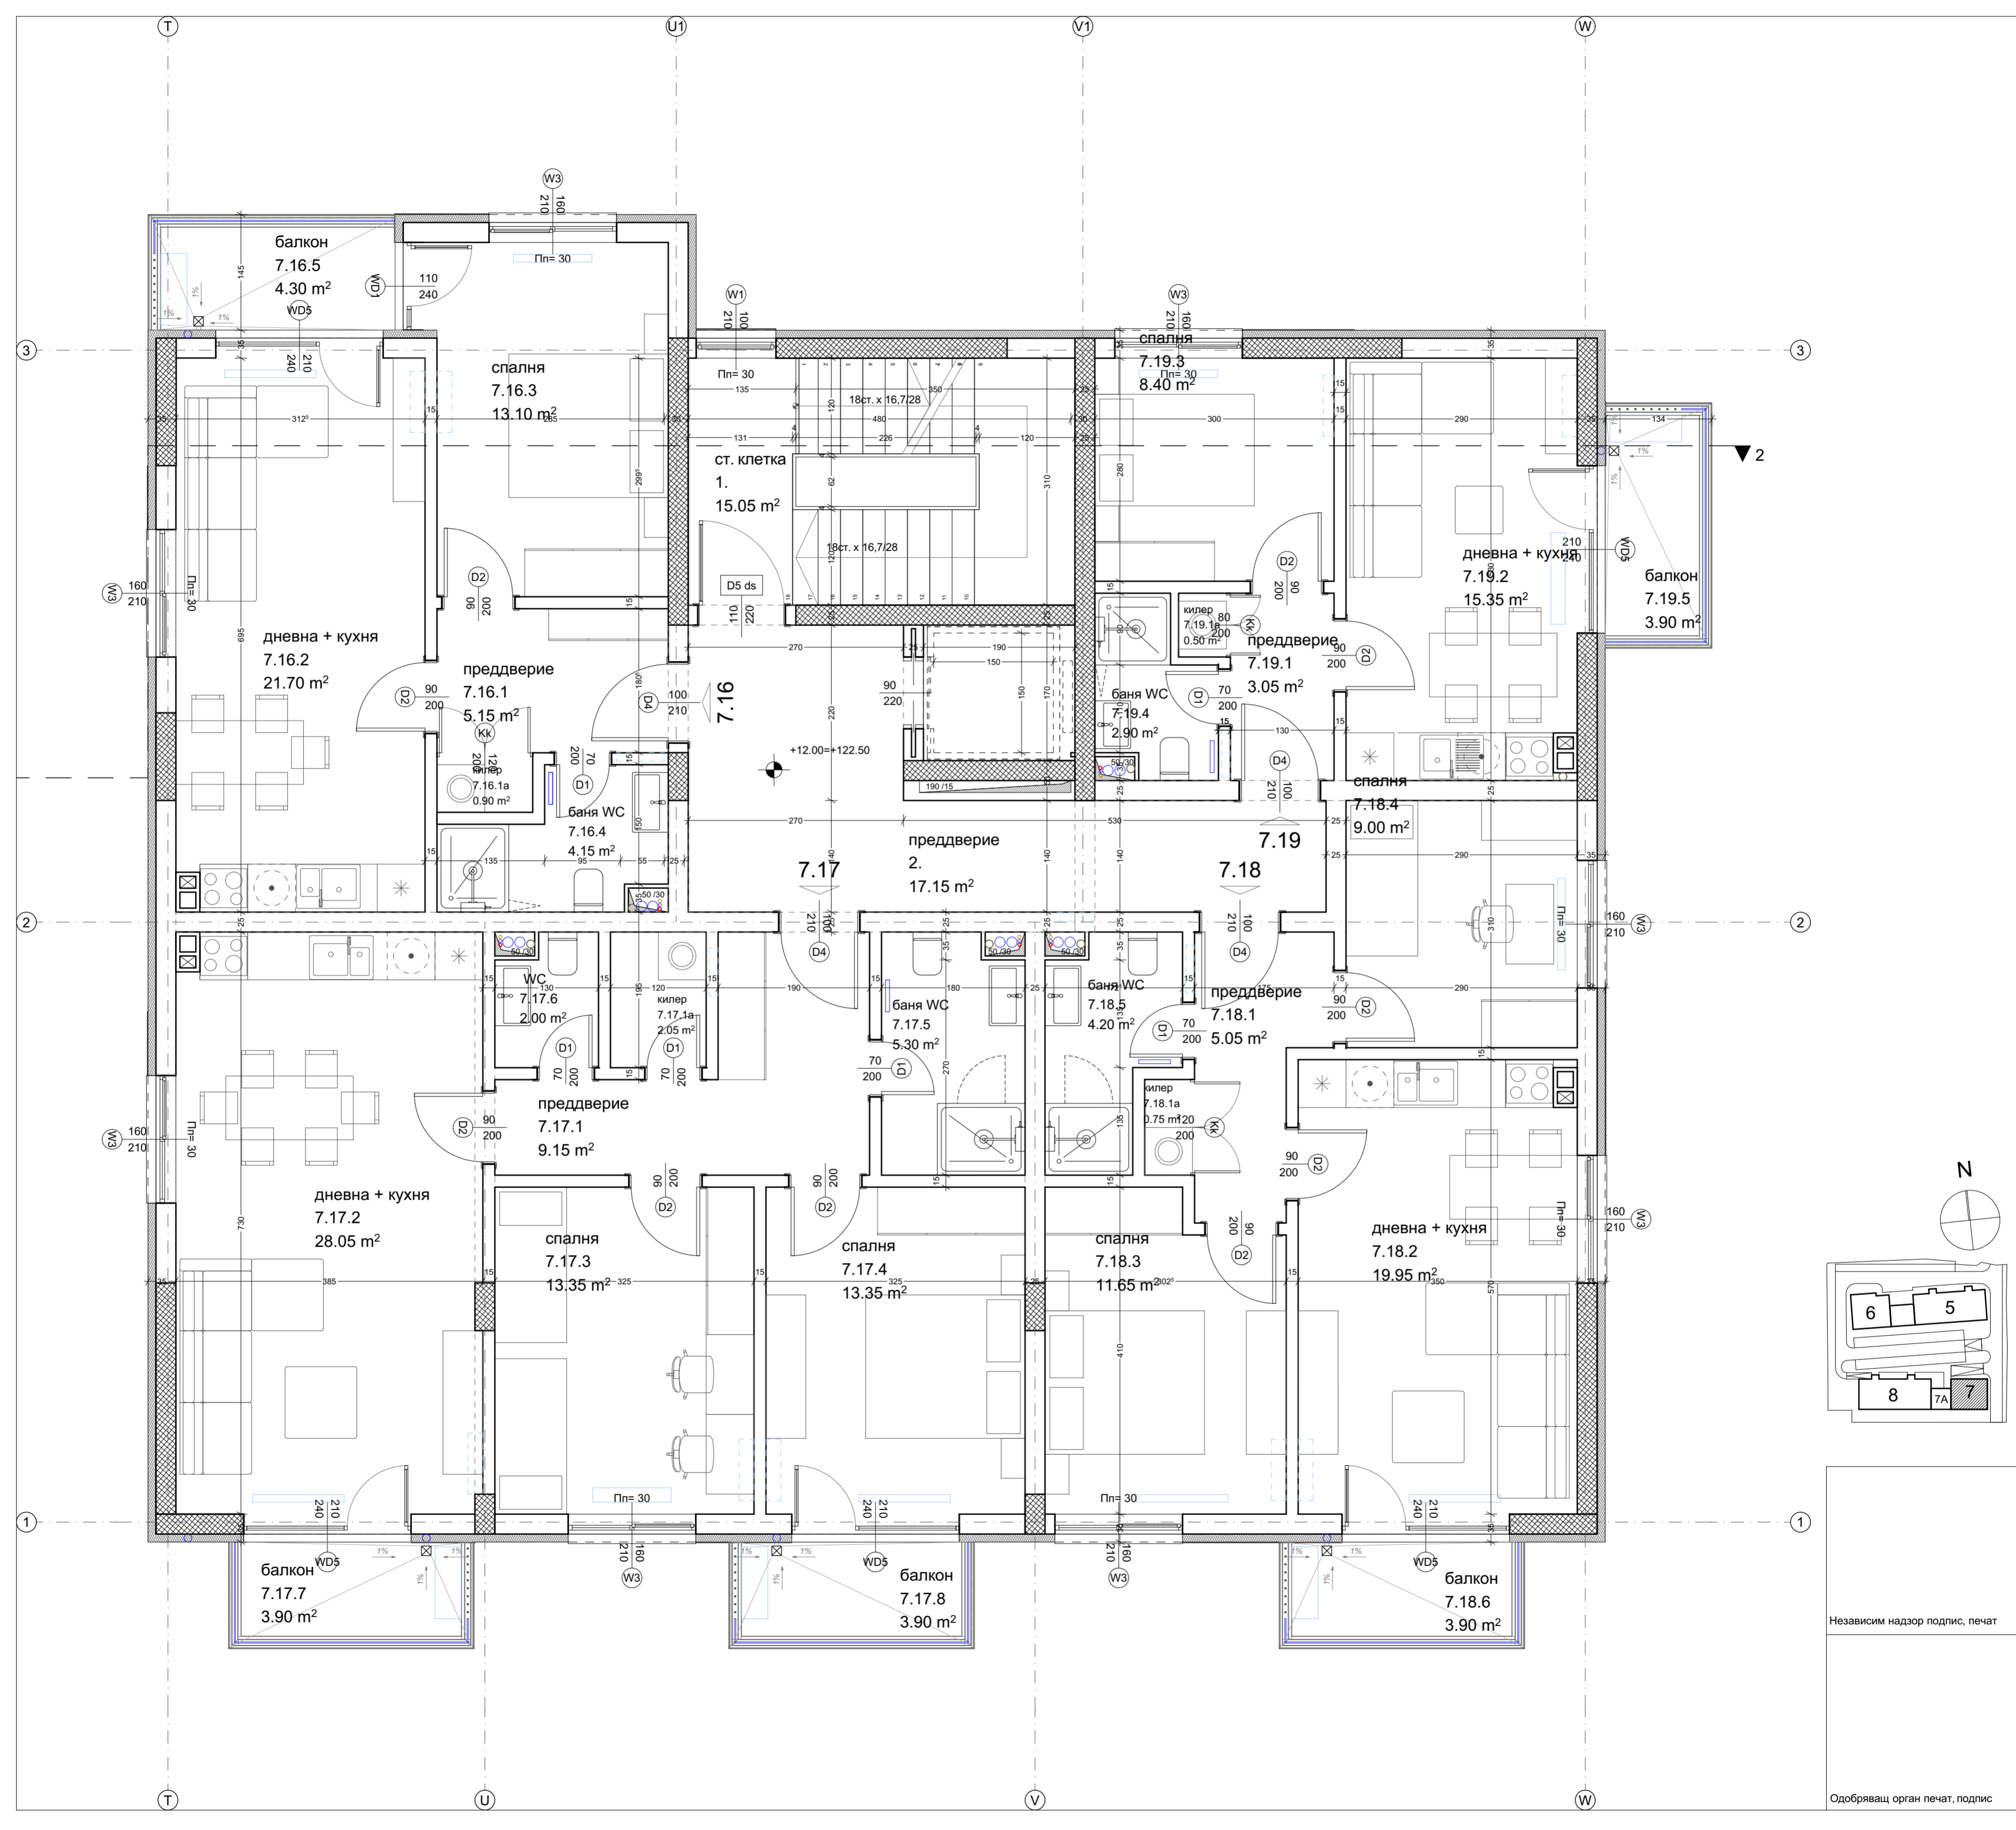




Независим надзор подпис, печат

Одобривац орган печат, подпис

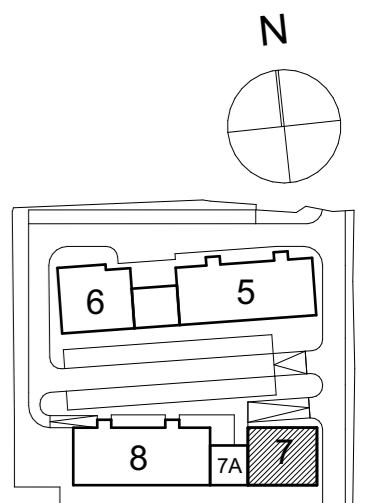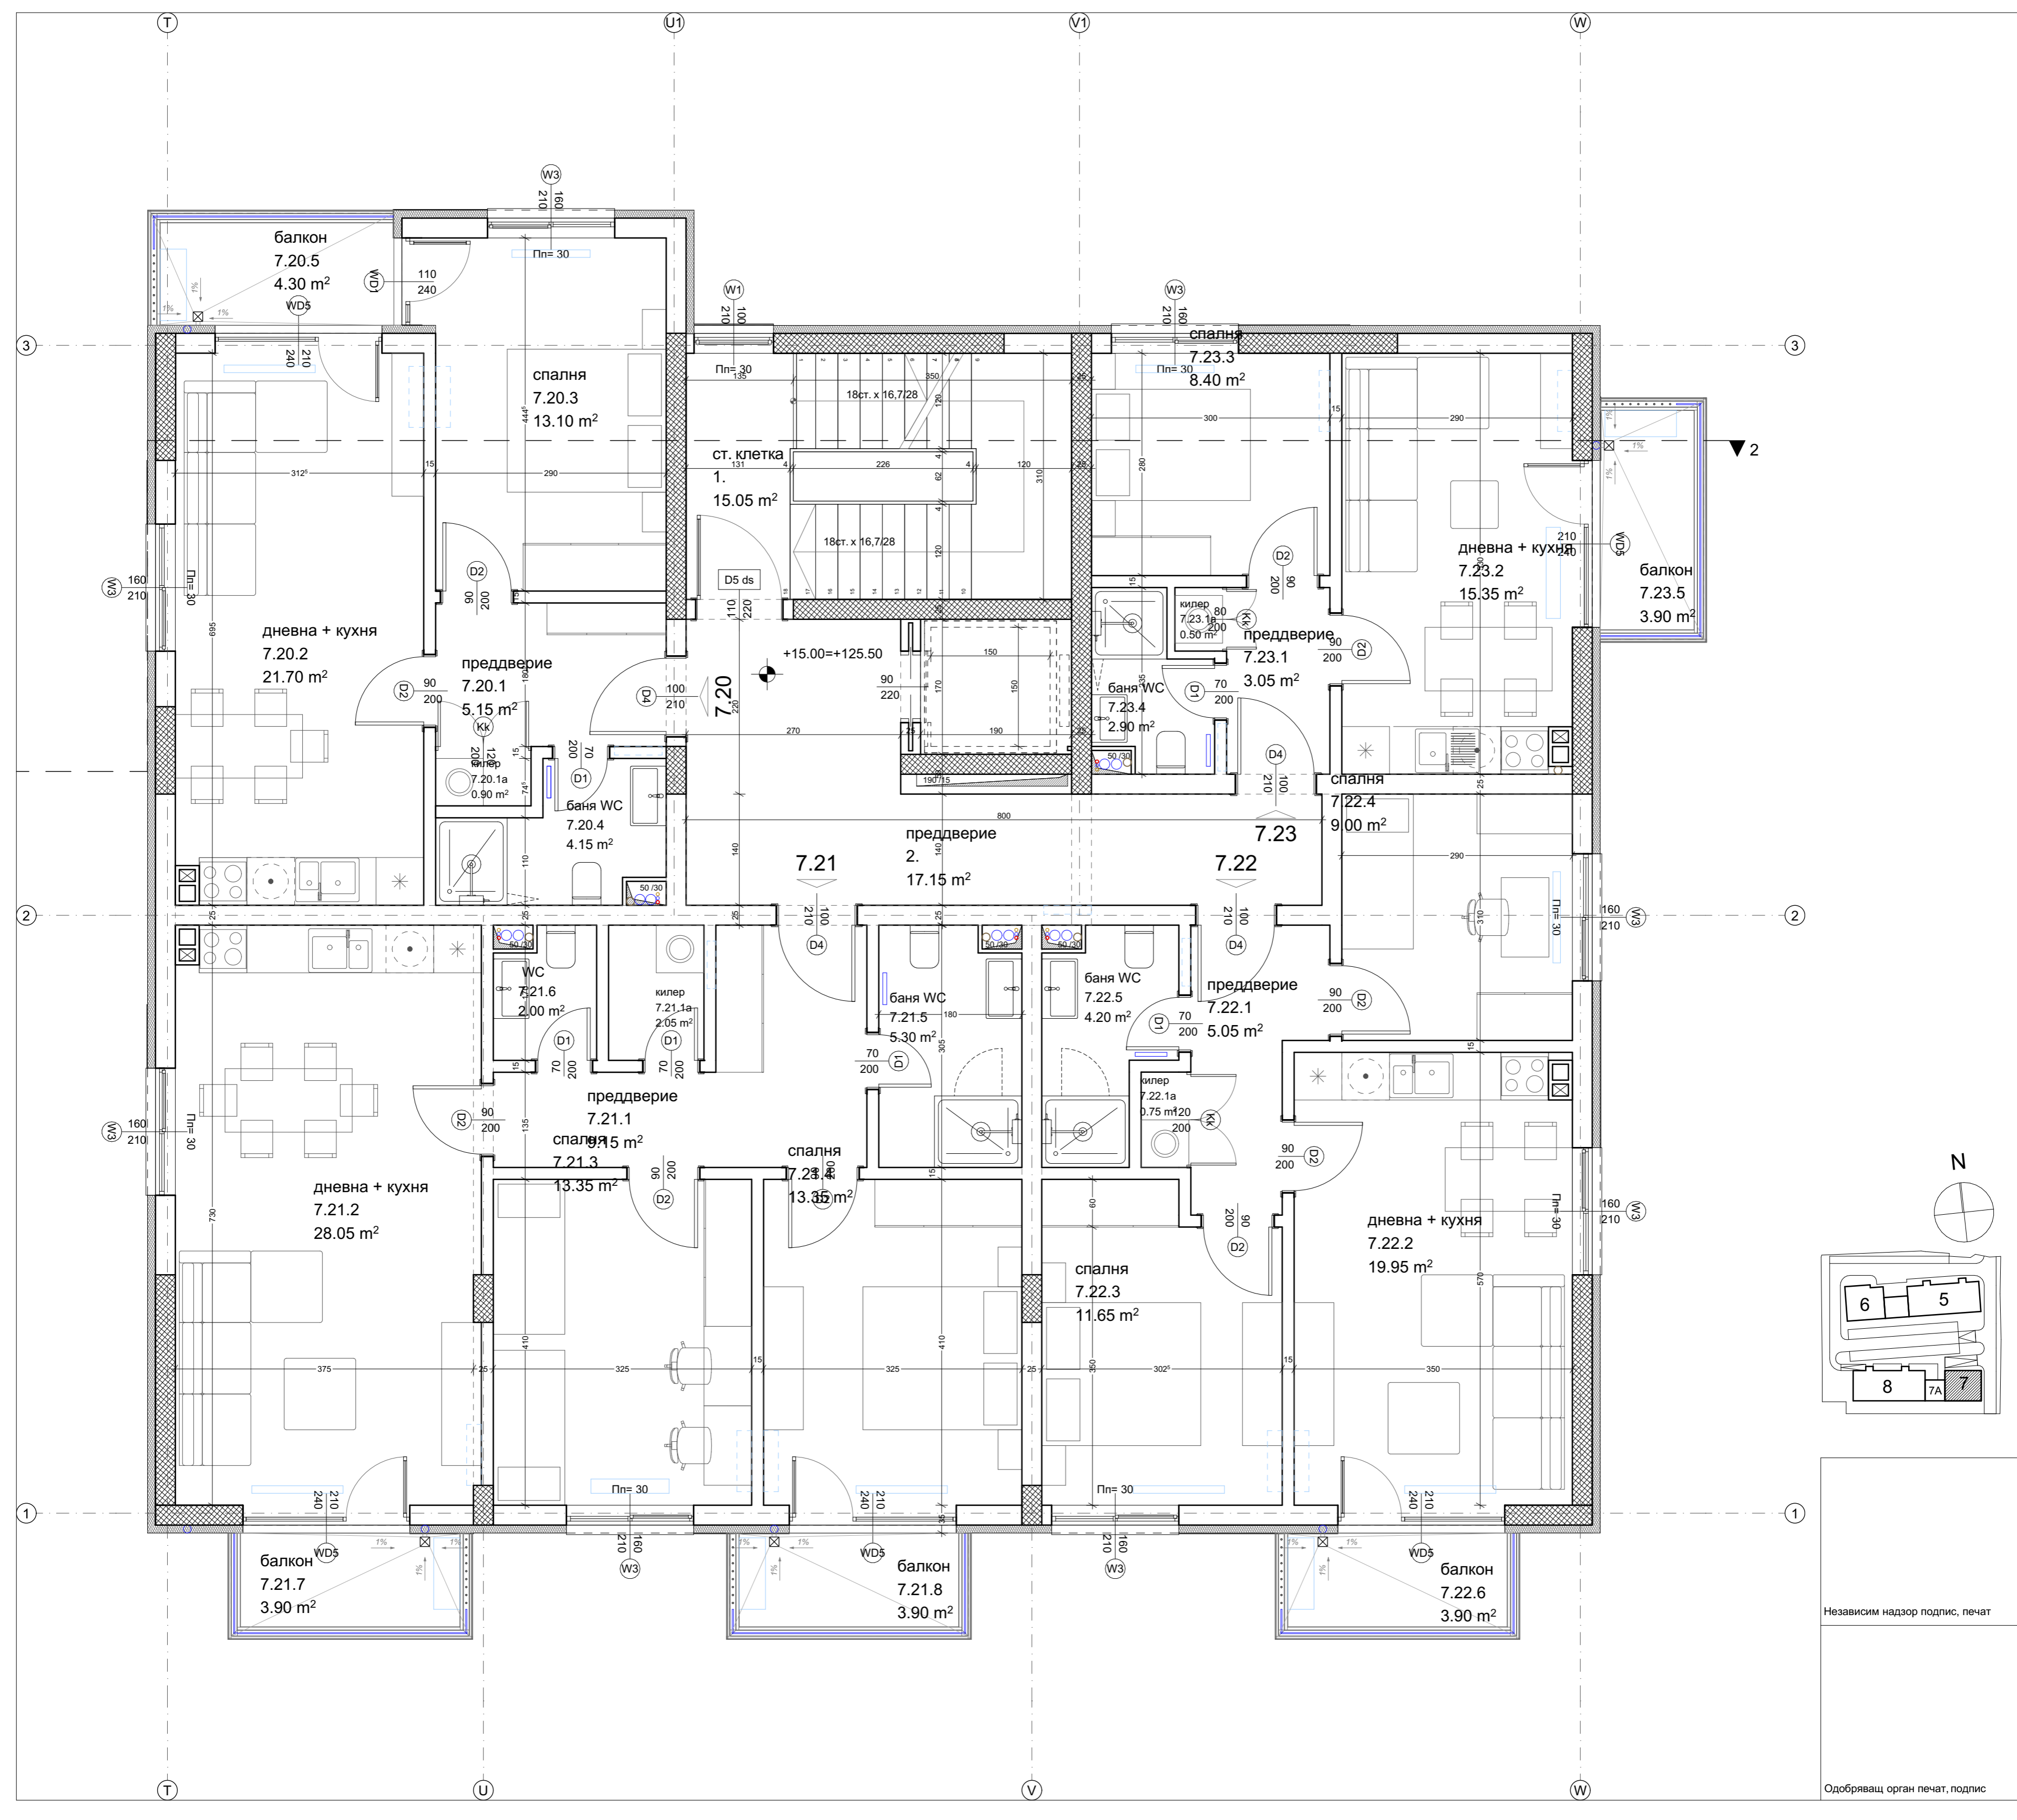


Независим надзор подпис, печат

Одобриващ орган печат, подпис

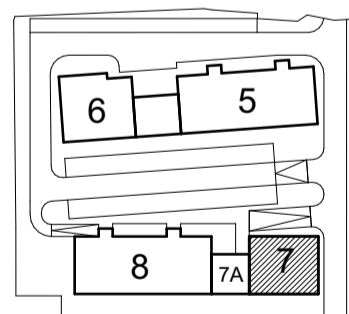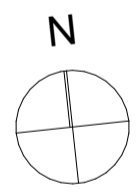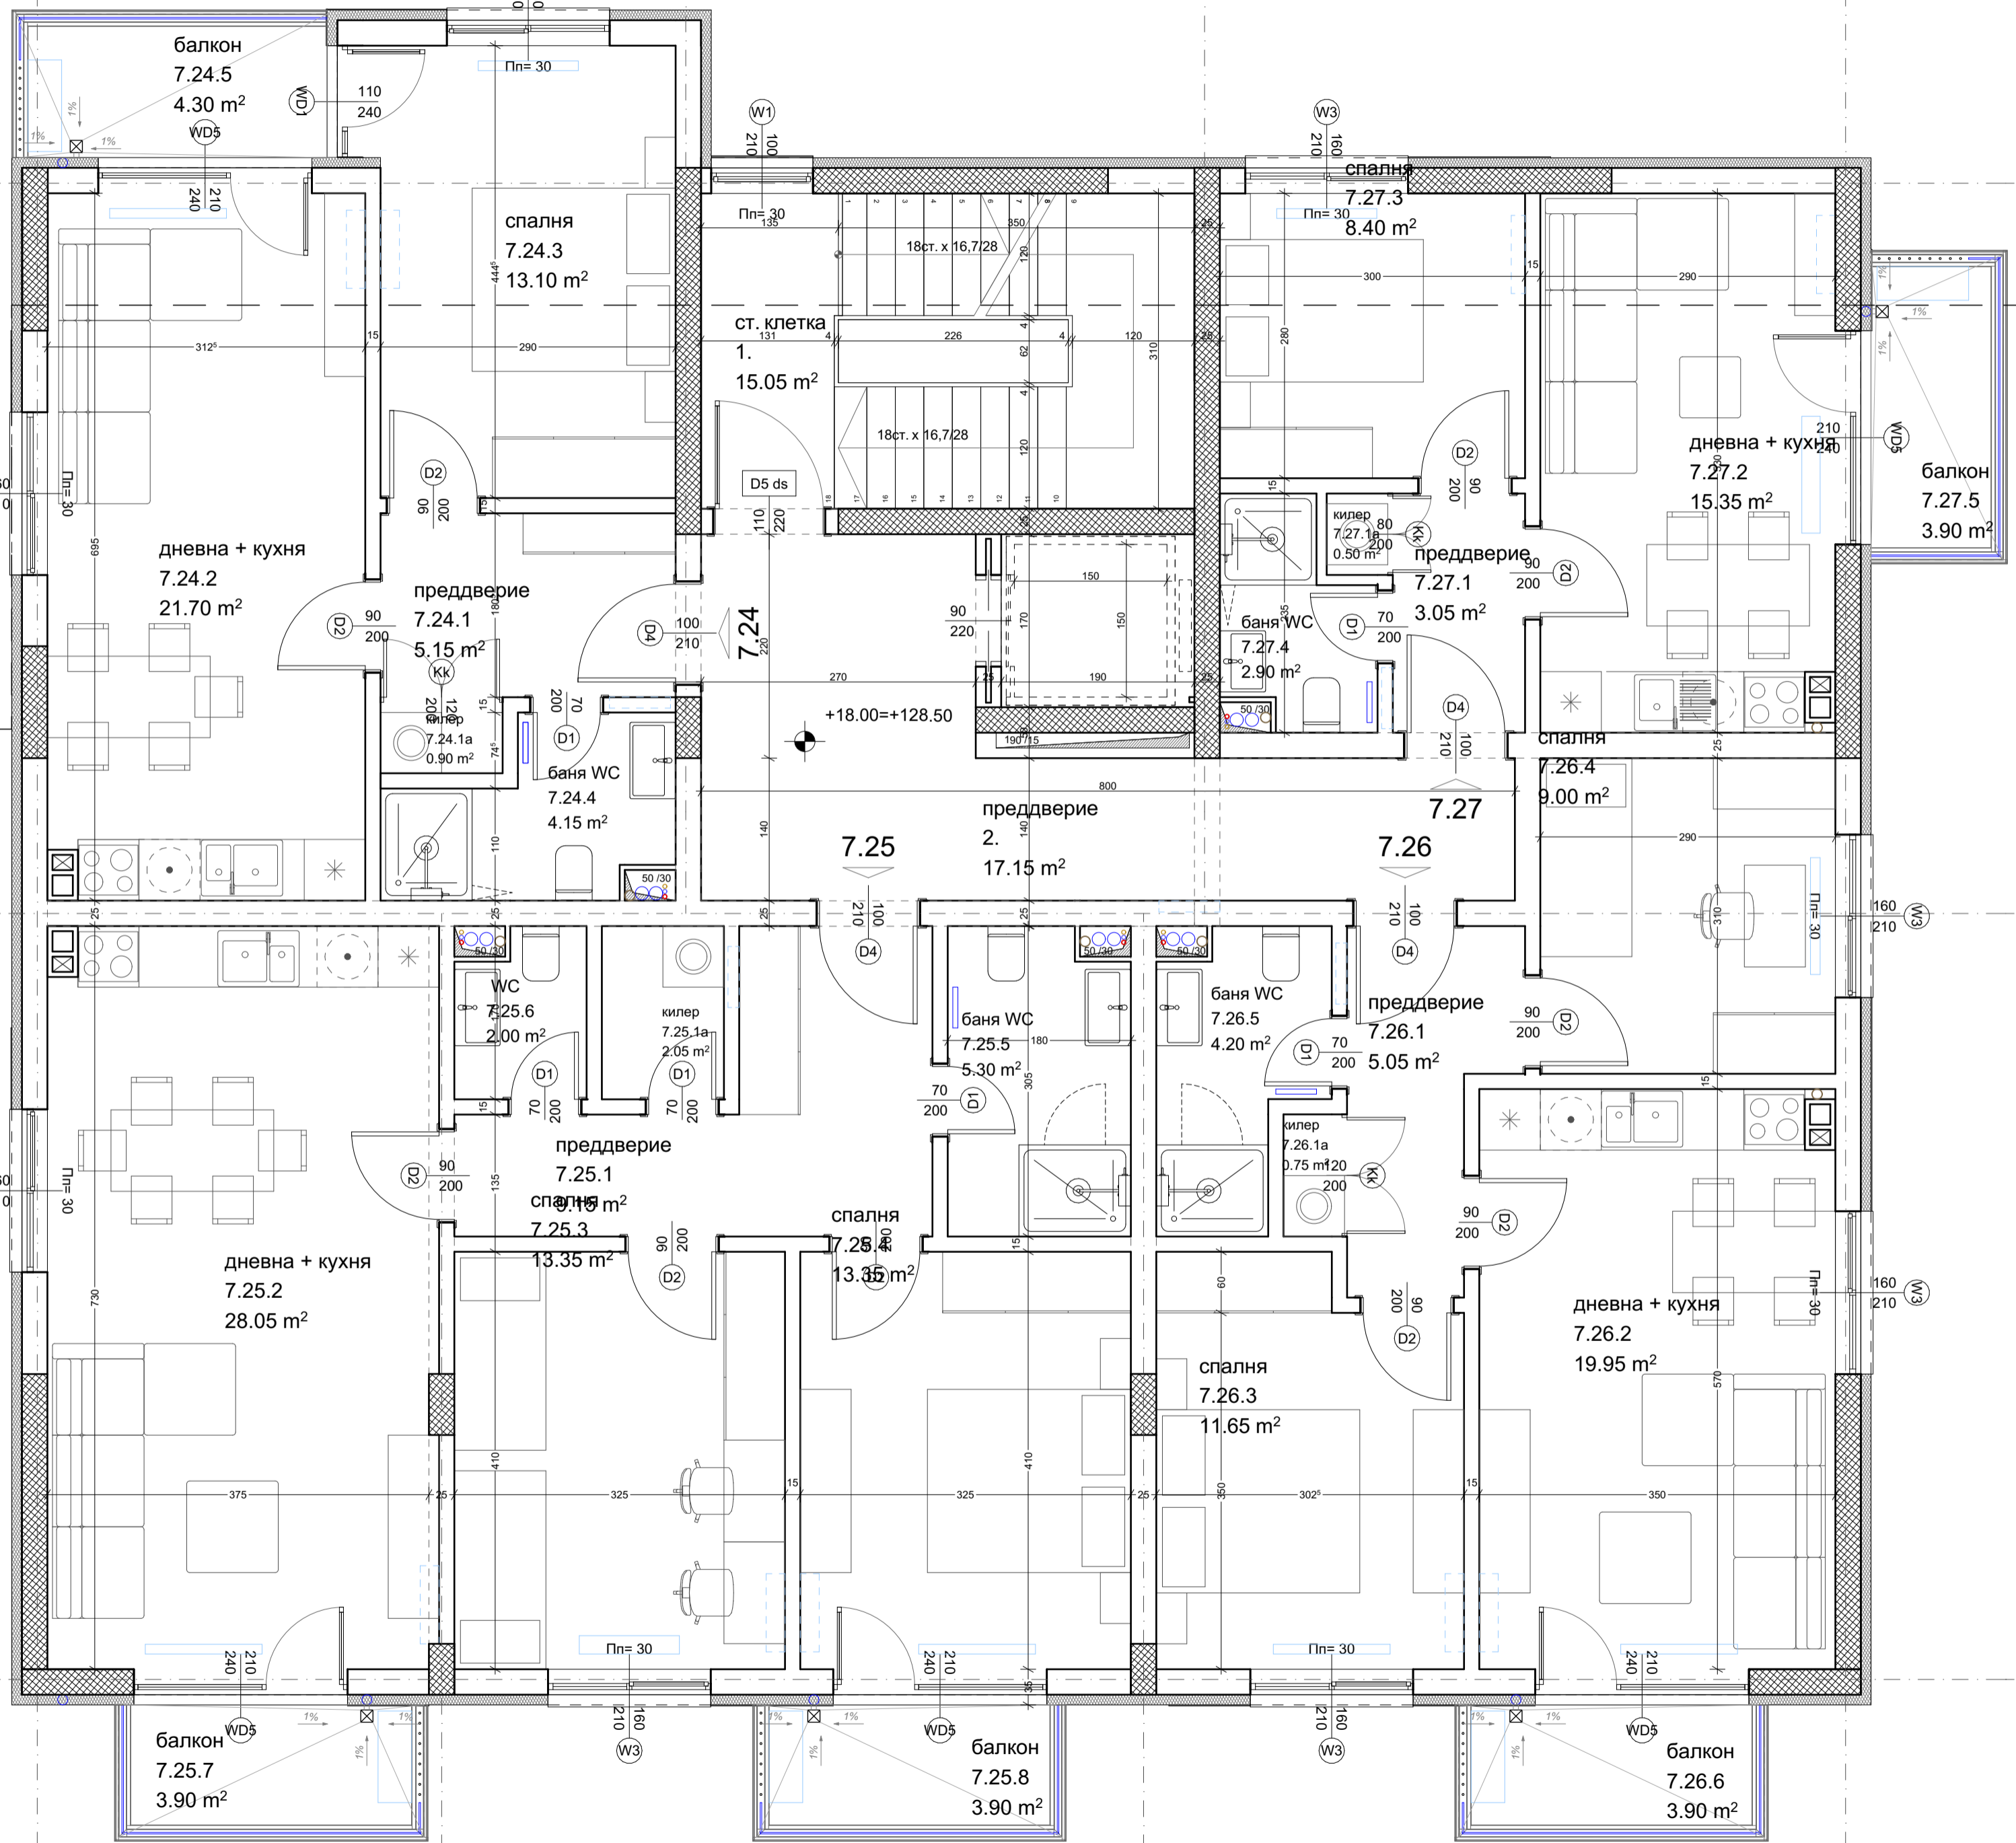

Независим надзор подпис, печат



Одобрювач орган печат, подпис

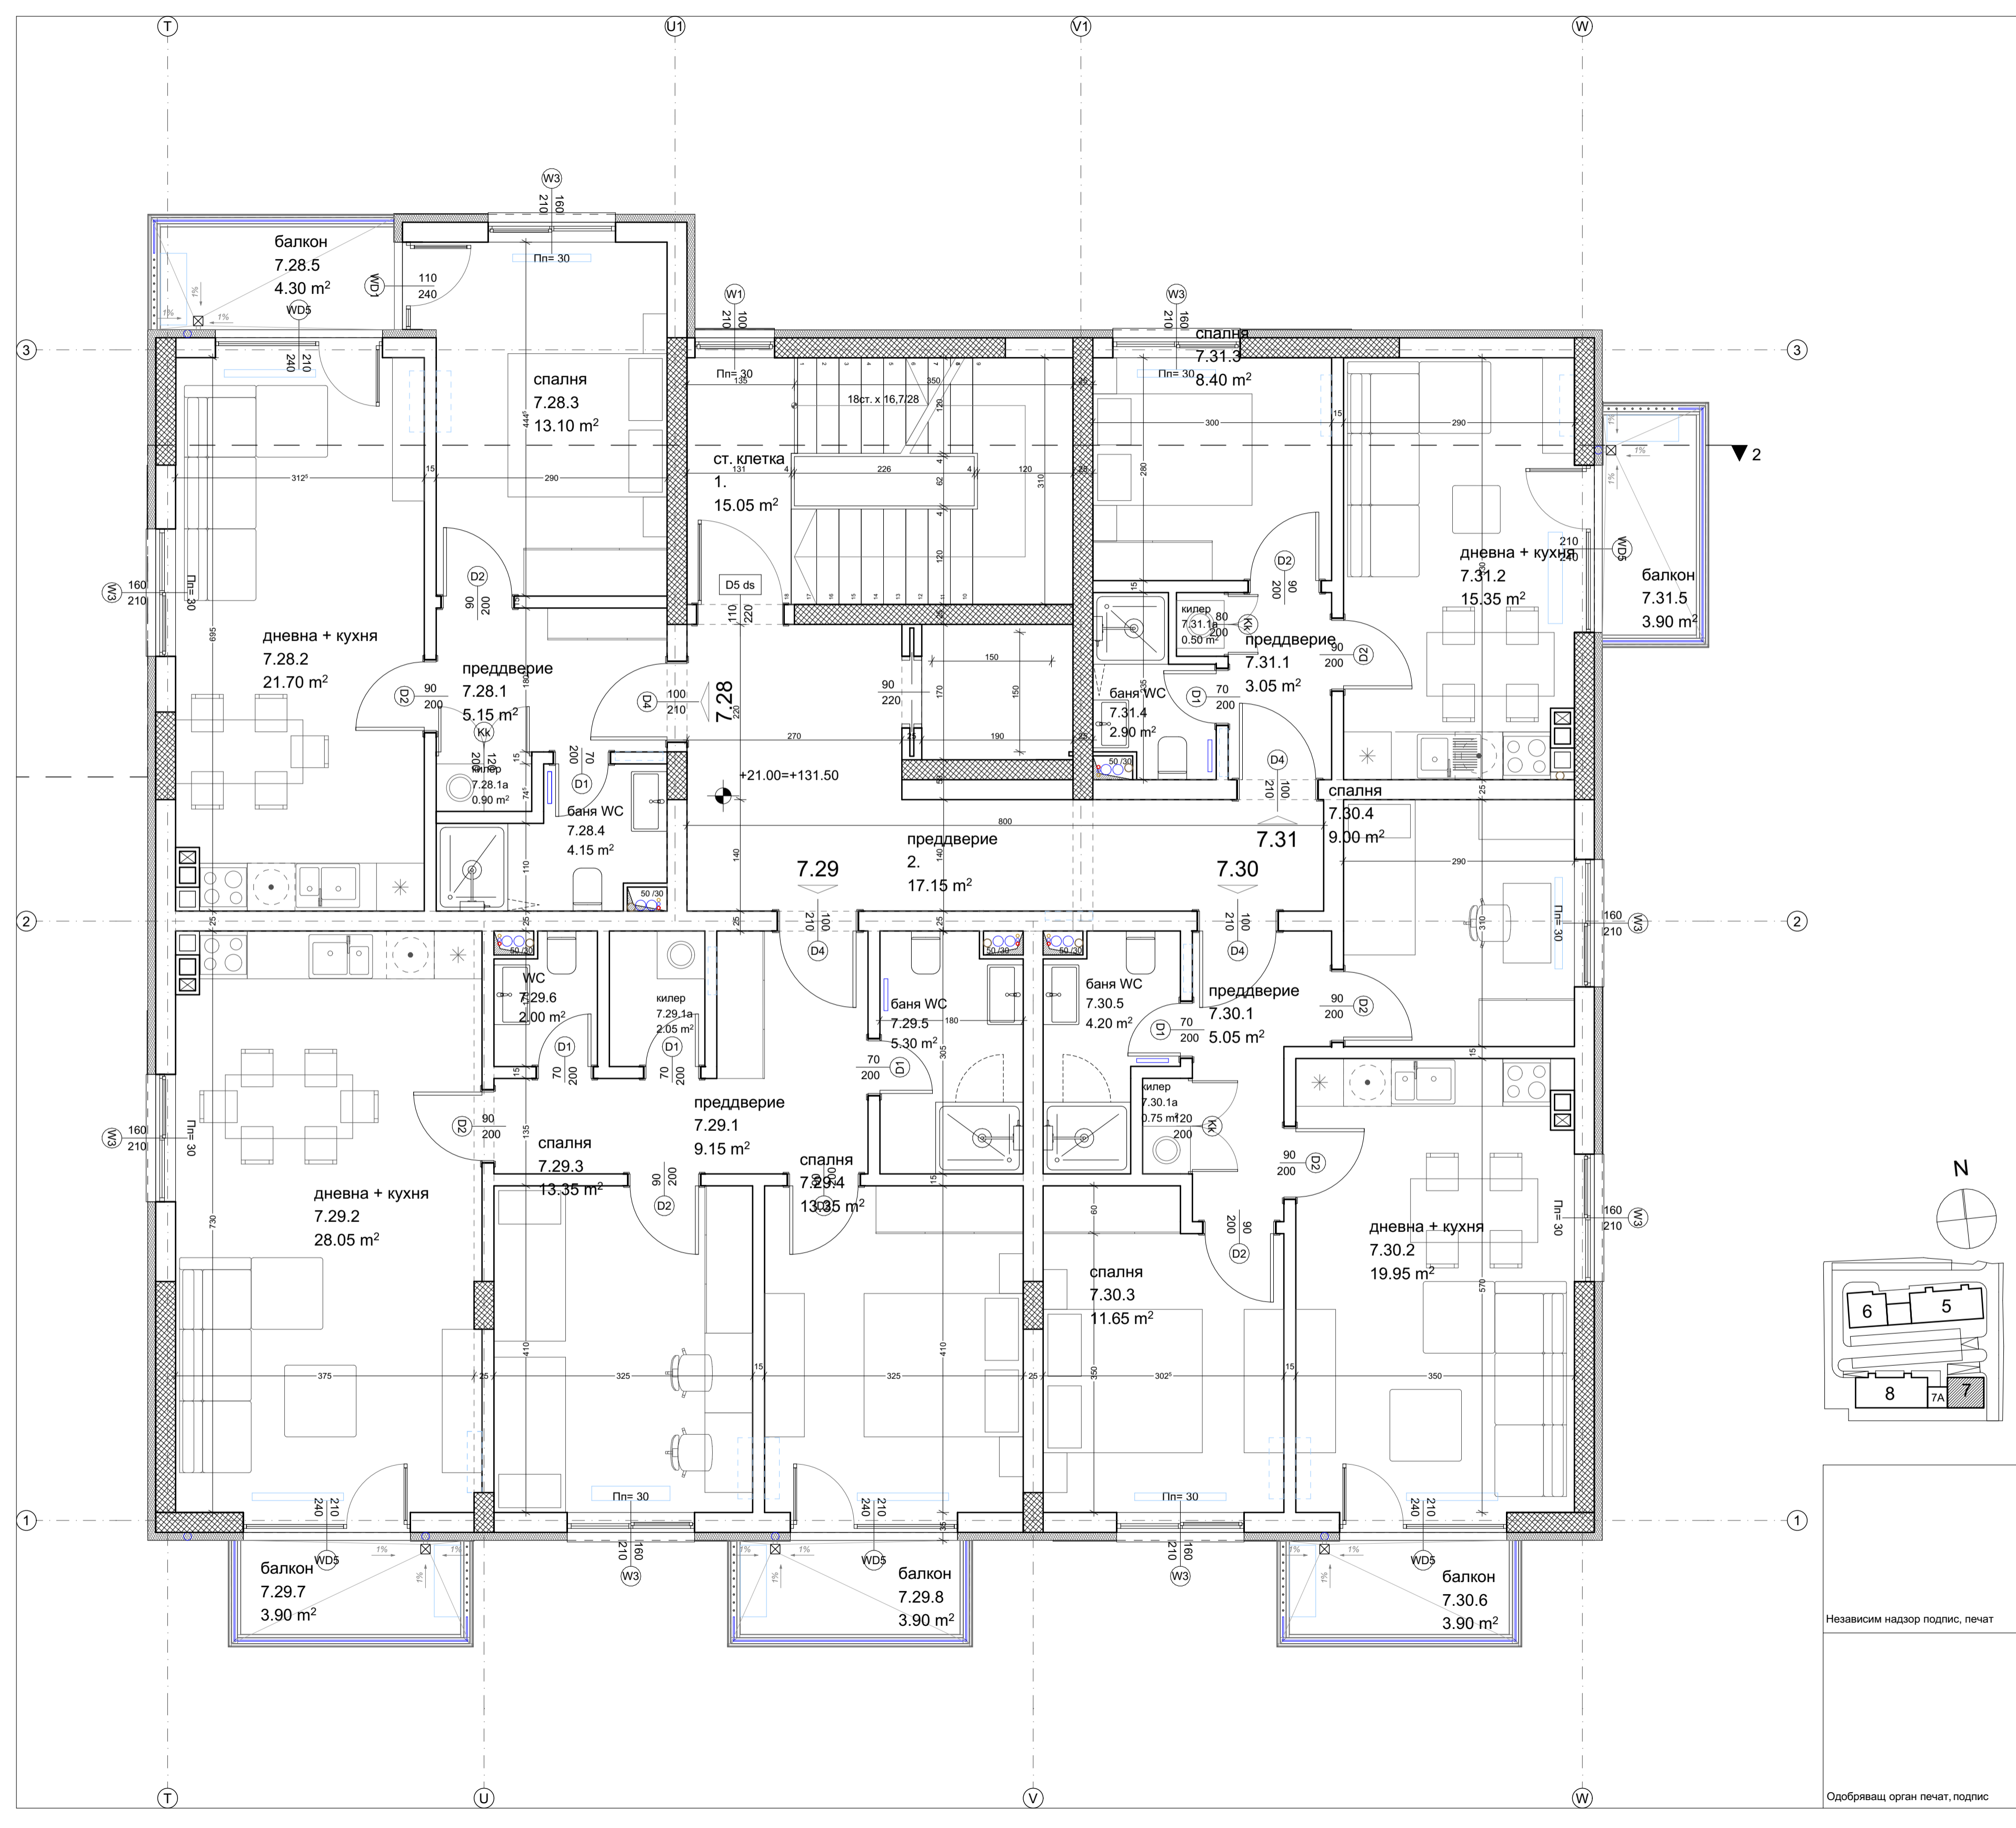

Независим надзор подпис, печат

Одобриващ орган печат, подпис


T 25 687⁵ U1 10 510 V1 25 1,140 W 25
 637⁵ 607⁵ 35 475 425 300 630 15 290 35
 687⁵ 100 425 160 455 130

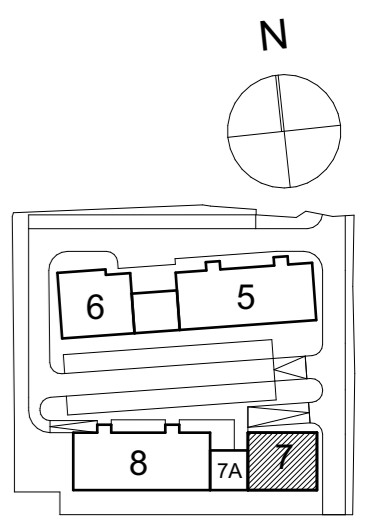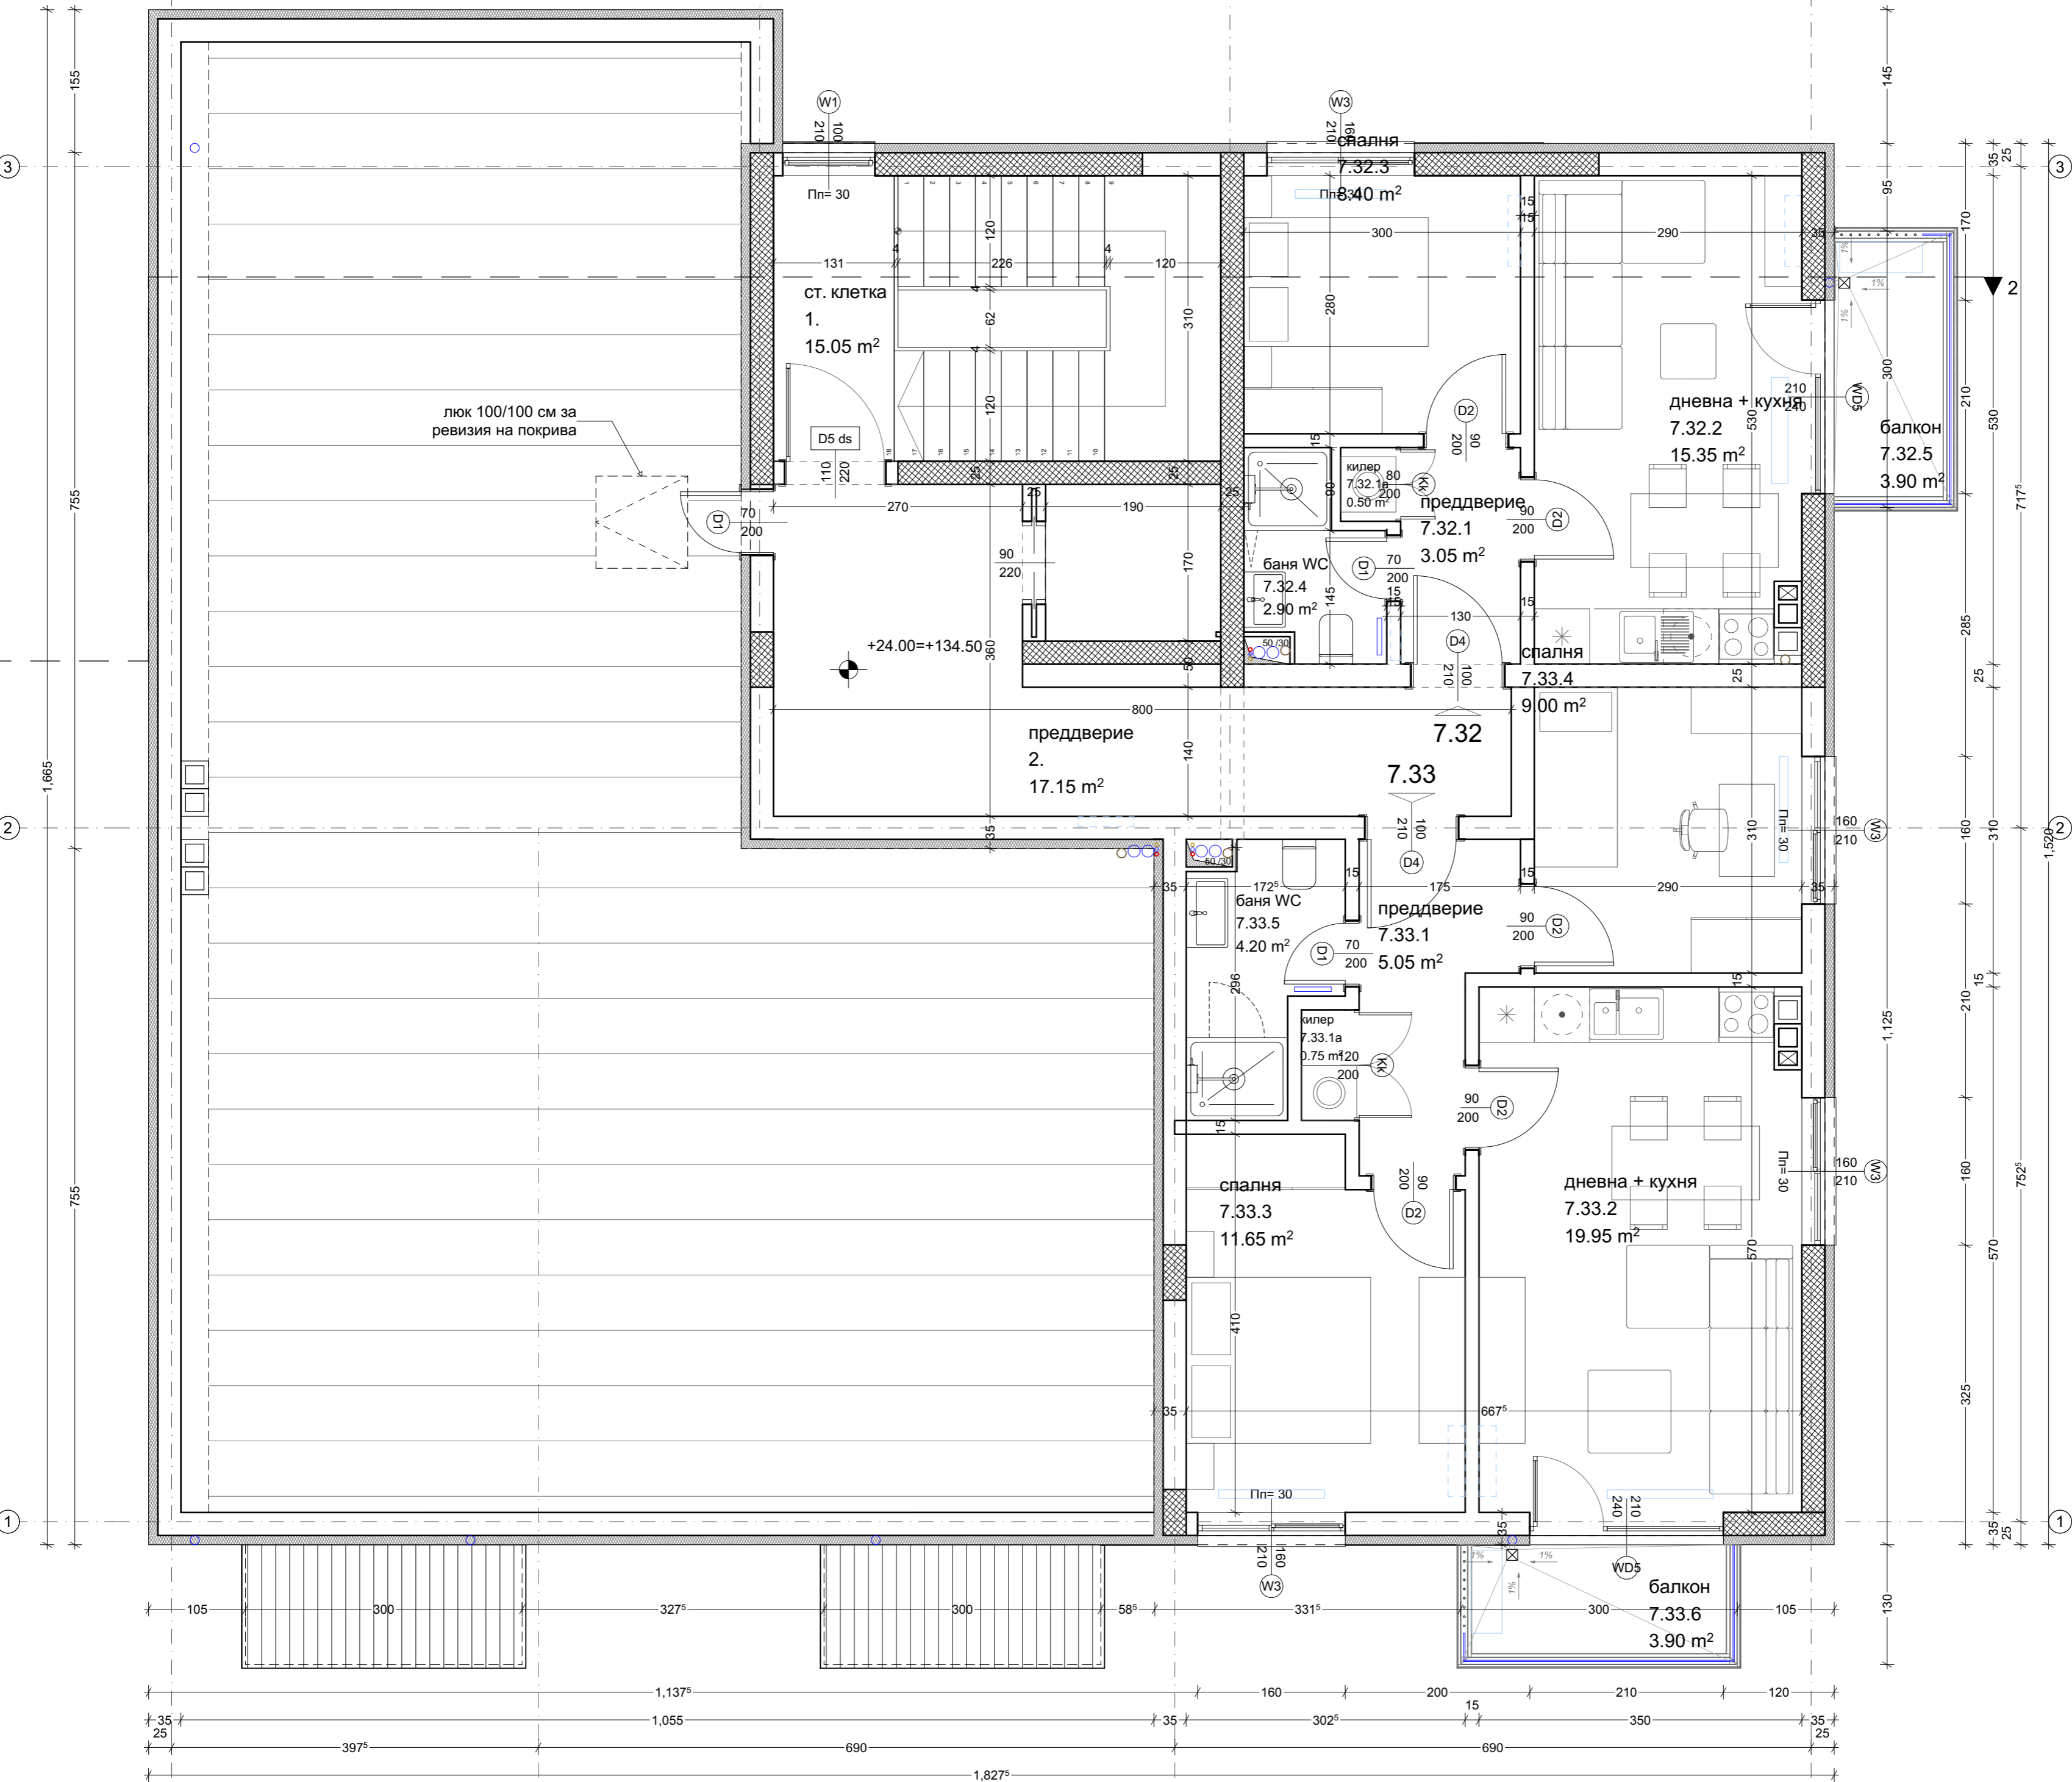

Независим надзор подпис, печат


Одобряващ орган печат, подпис

Grid lines: T, U1, V1, W
Dimensions: 25, 637^s, 1,827^s, 510, 630, 25
Dimensions: 687^s, 1,141

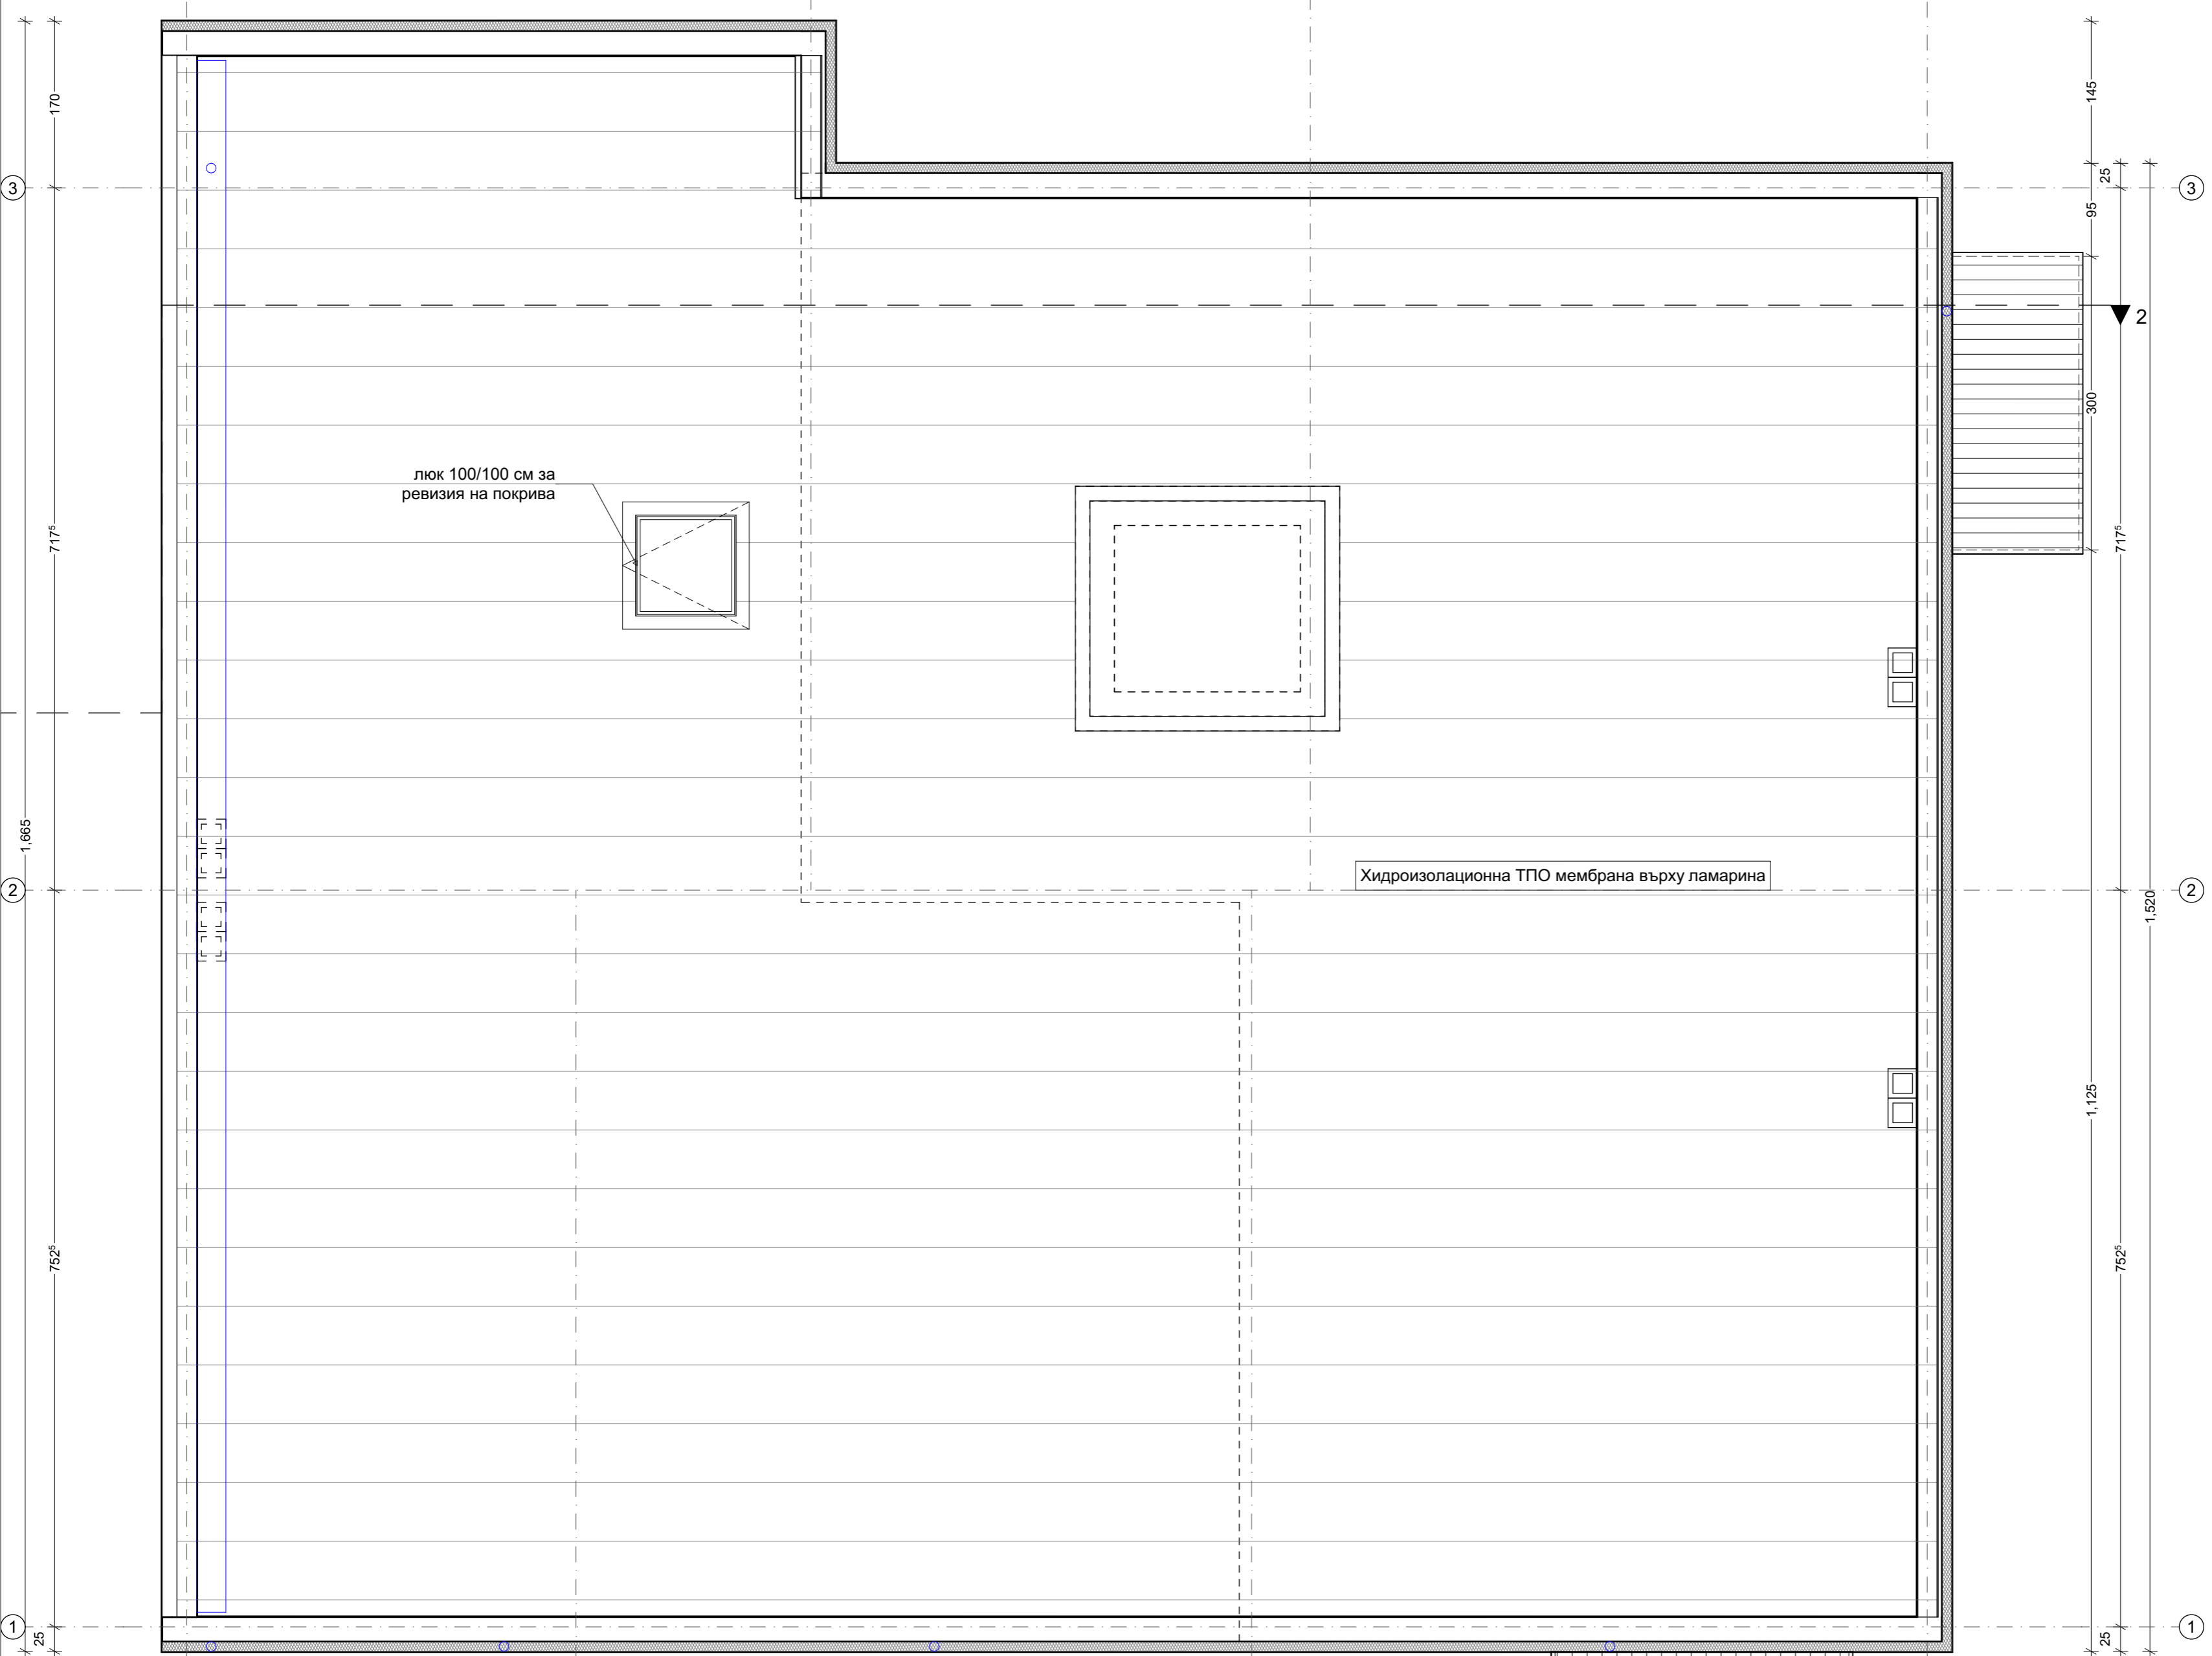

люк 100/100 см за ревизия на покрива

Хидроизолационна ТПО мембрана върху ламарина

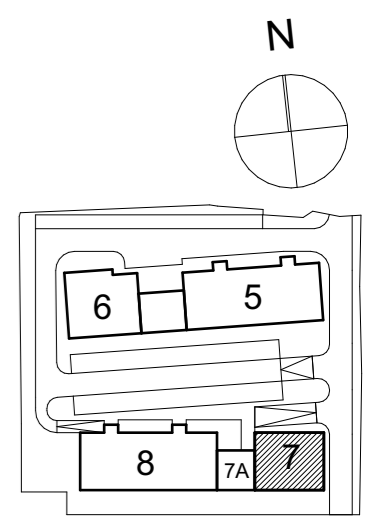

Независим надзор печат, печат


Одобряващ орган печат, подпис




- ЕДНОСКАТЕН ПОКРИВ:**
- Хидроизолационна ТПО мембрана
 - подсилована ламарина
 - дъсчена обшивка 2,5/10см
 - ребра 6/10см
 - столци 16x16
 - полове 20x20 (16x16)
 - топлоизолация твърда минерална вата 12см
 - парозолация
 - СТБ плоча
 - гипсова мазилка





Разрез 2-2


1:100

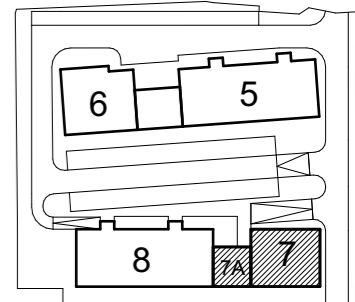


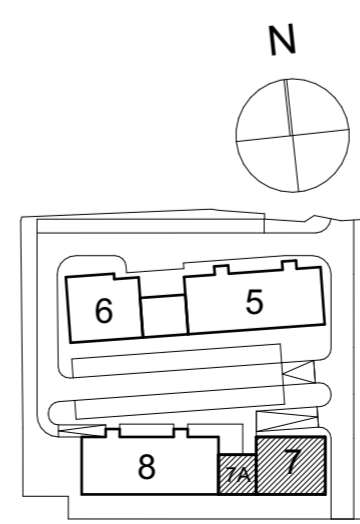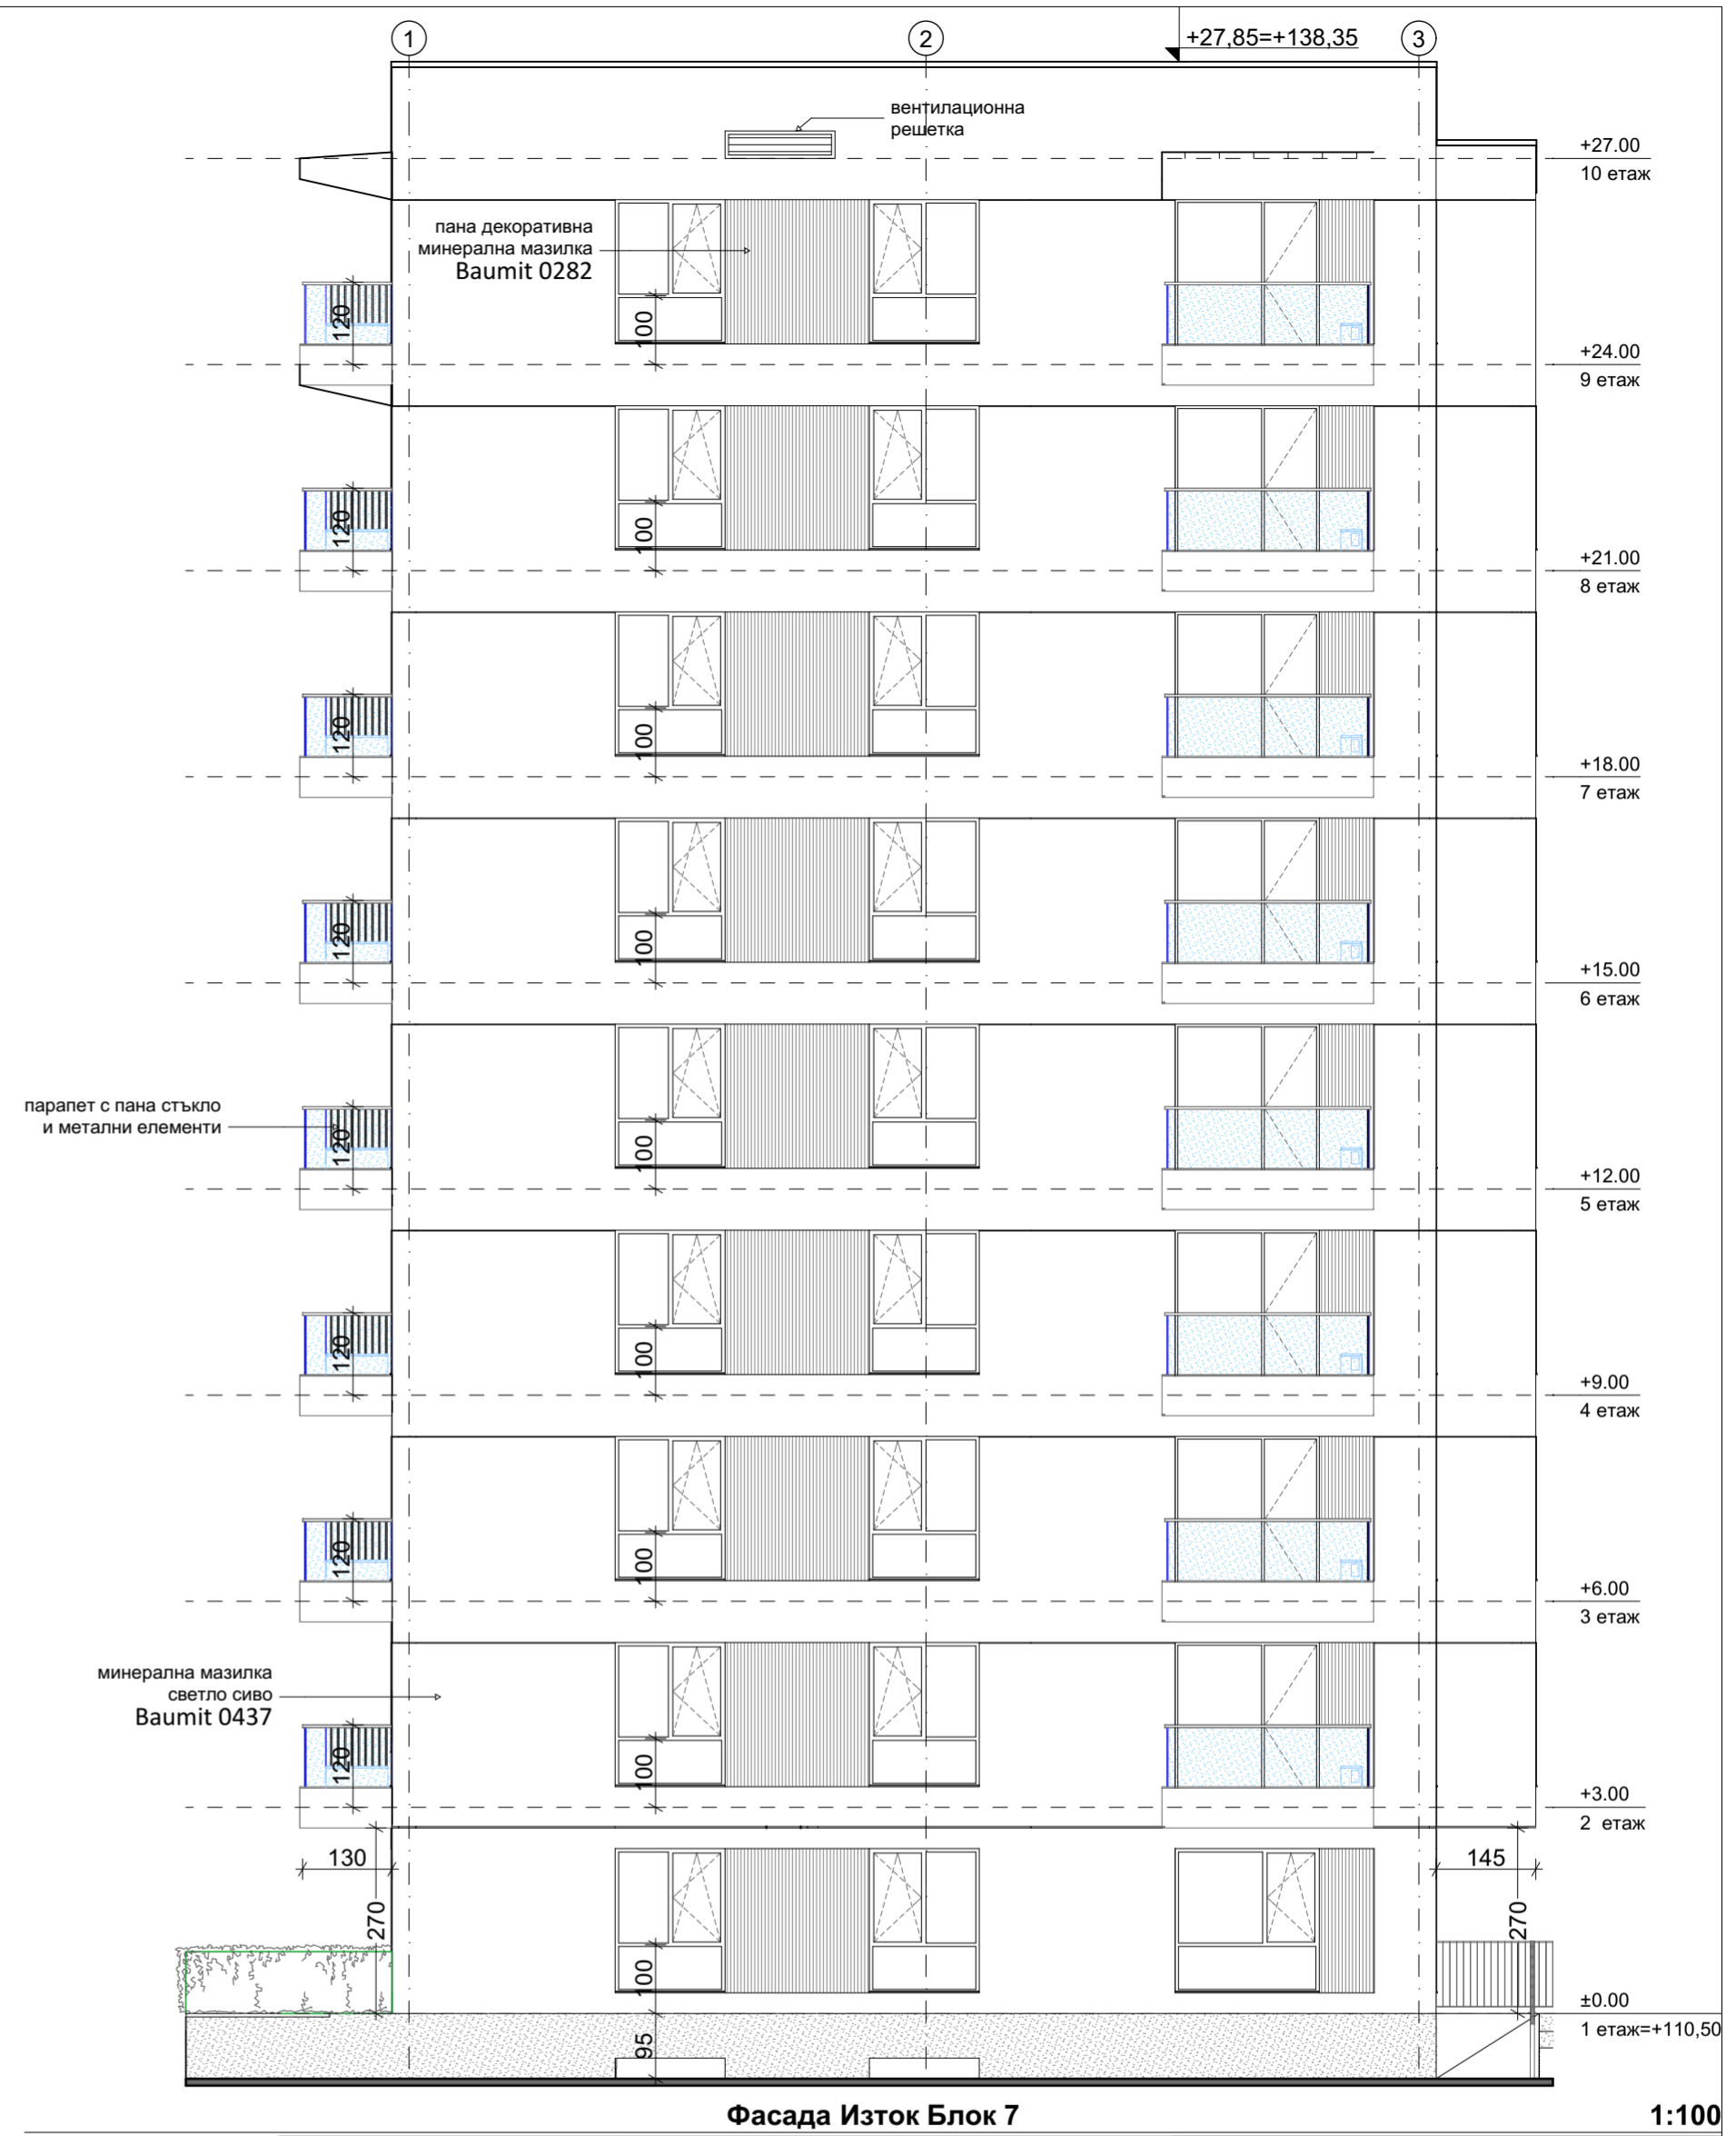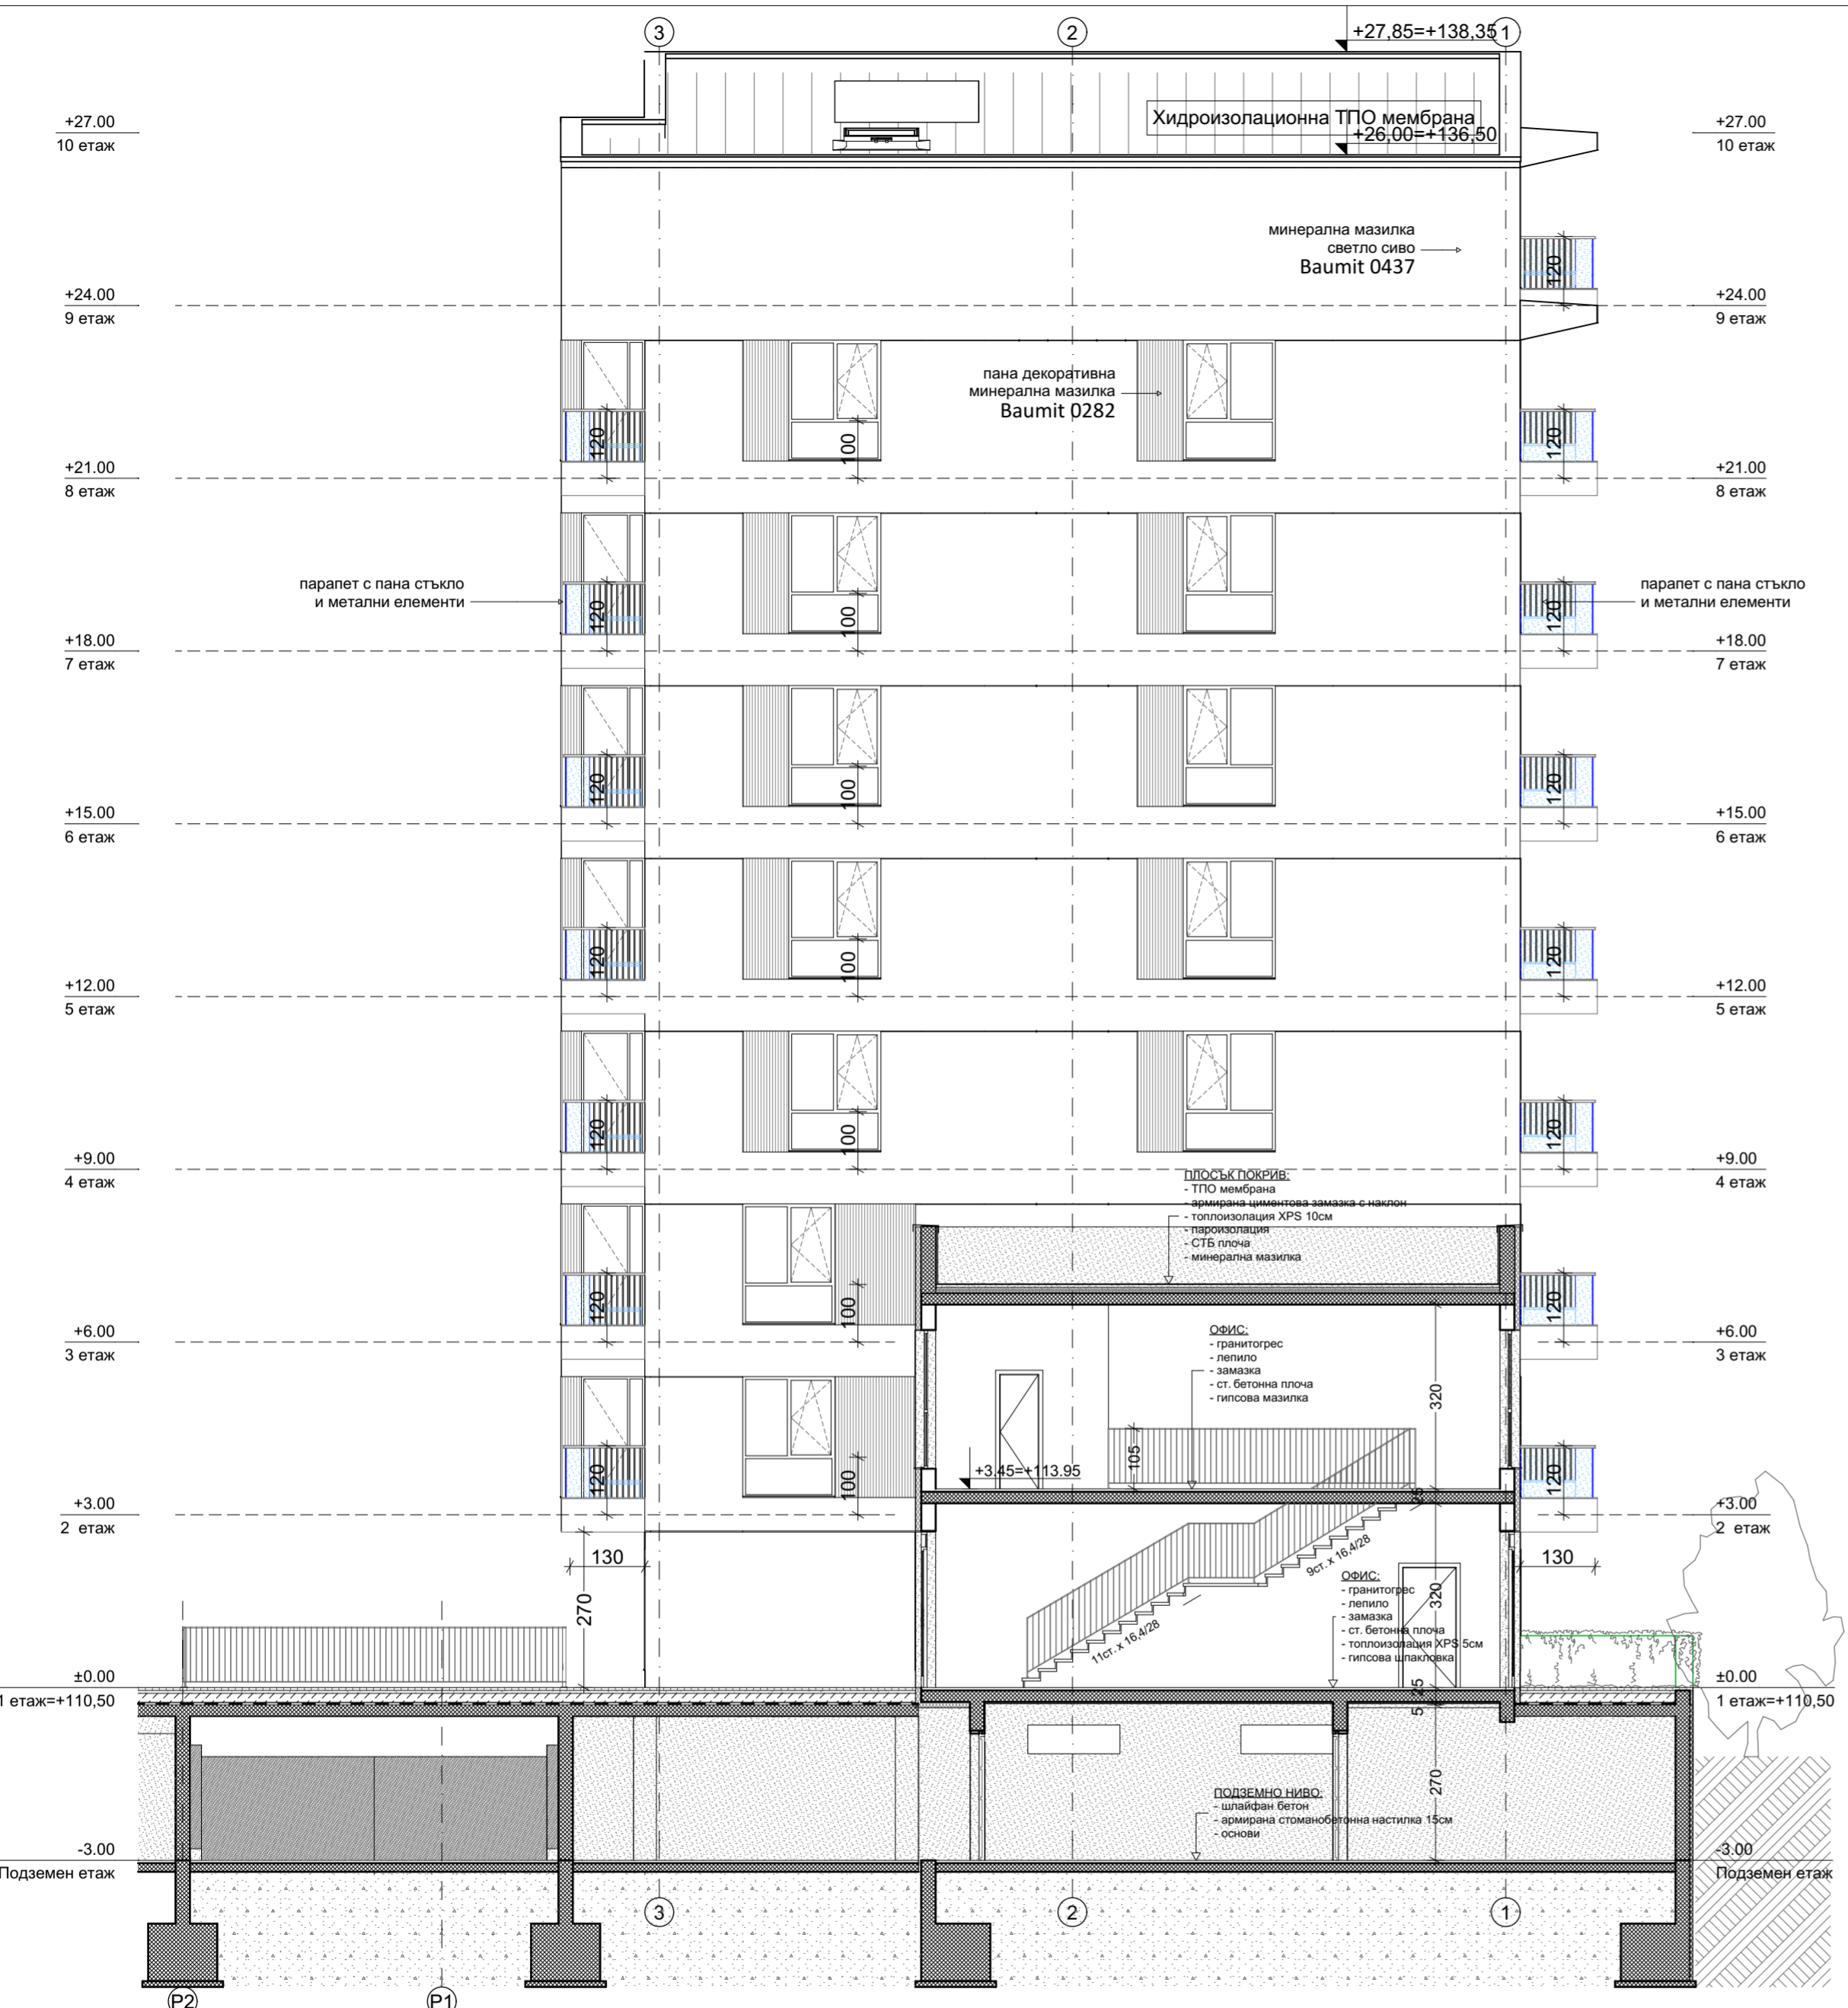


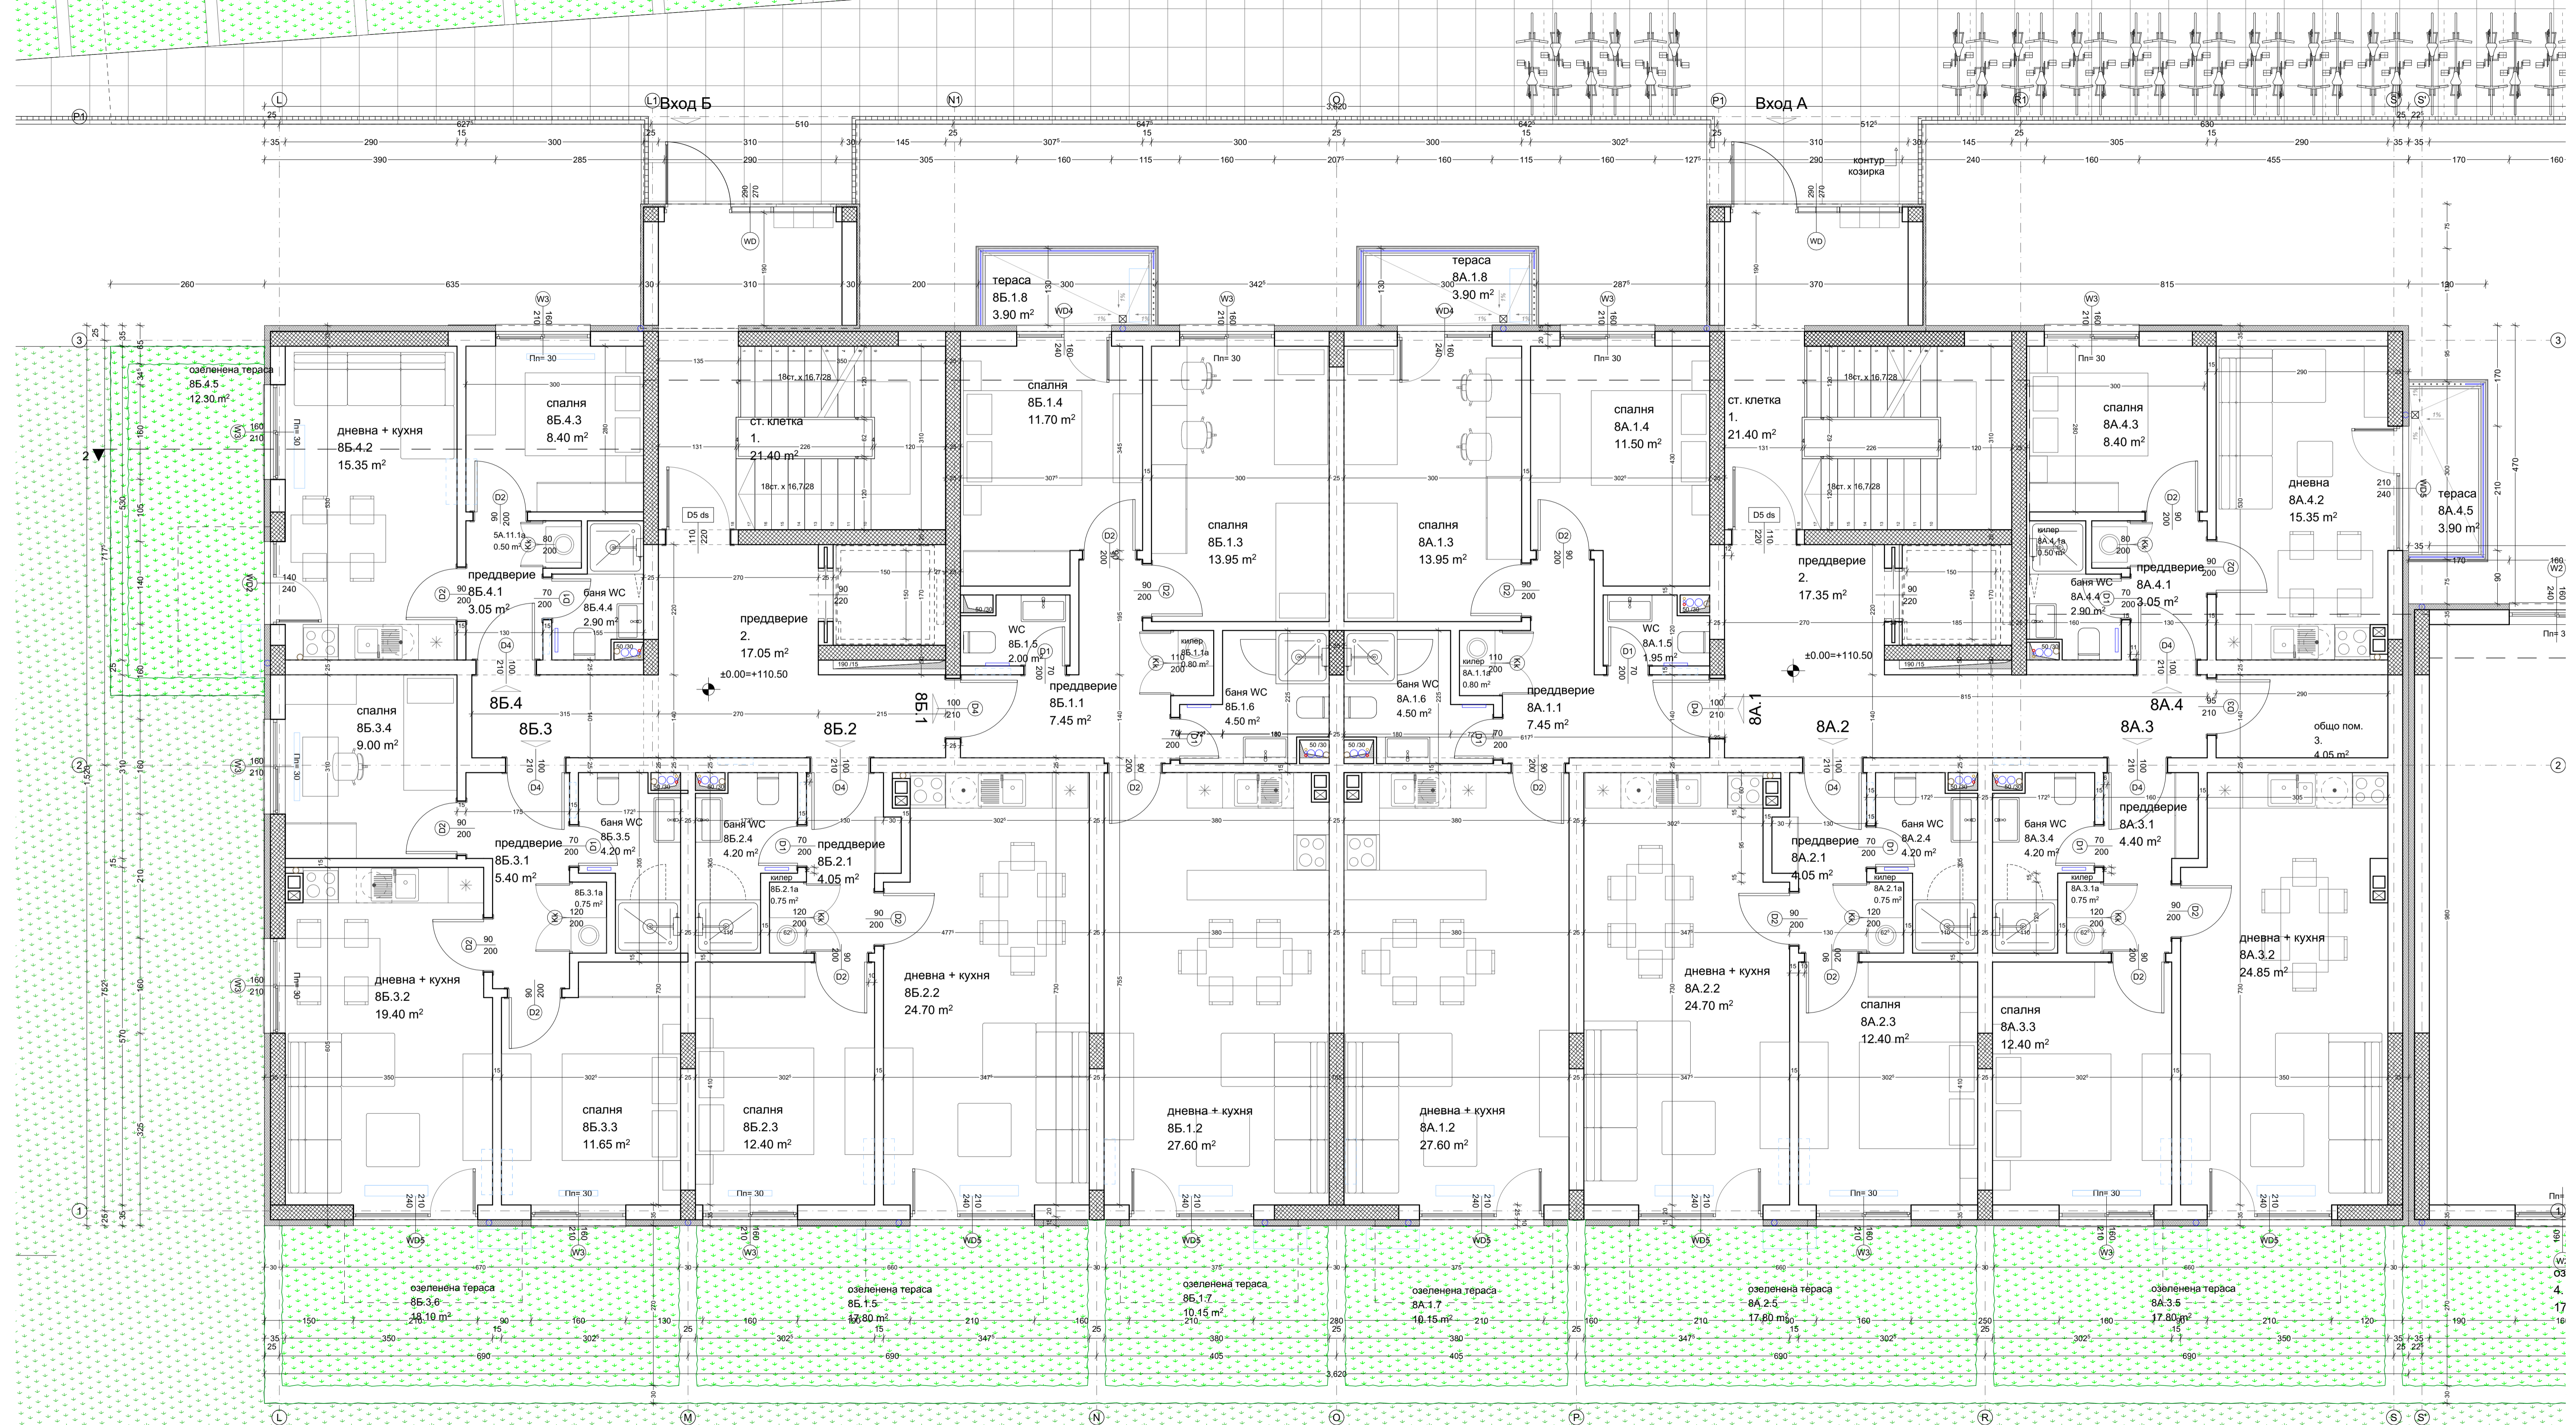


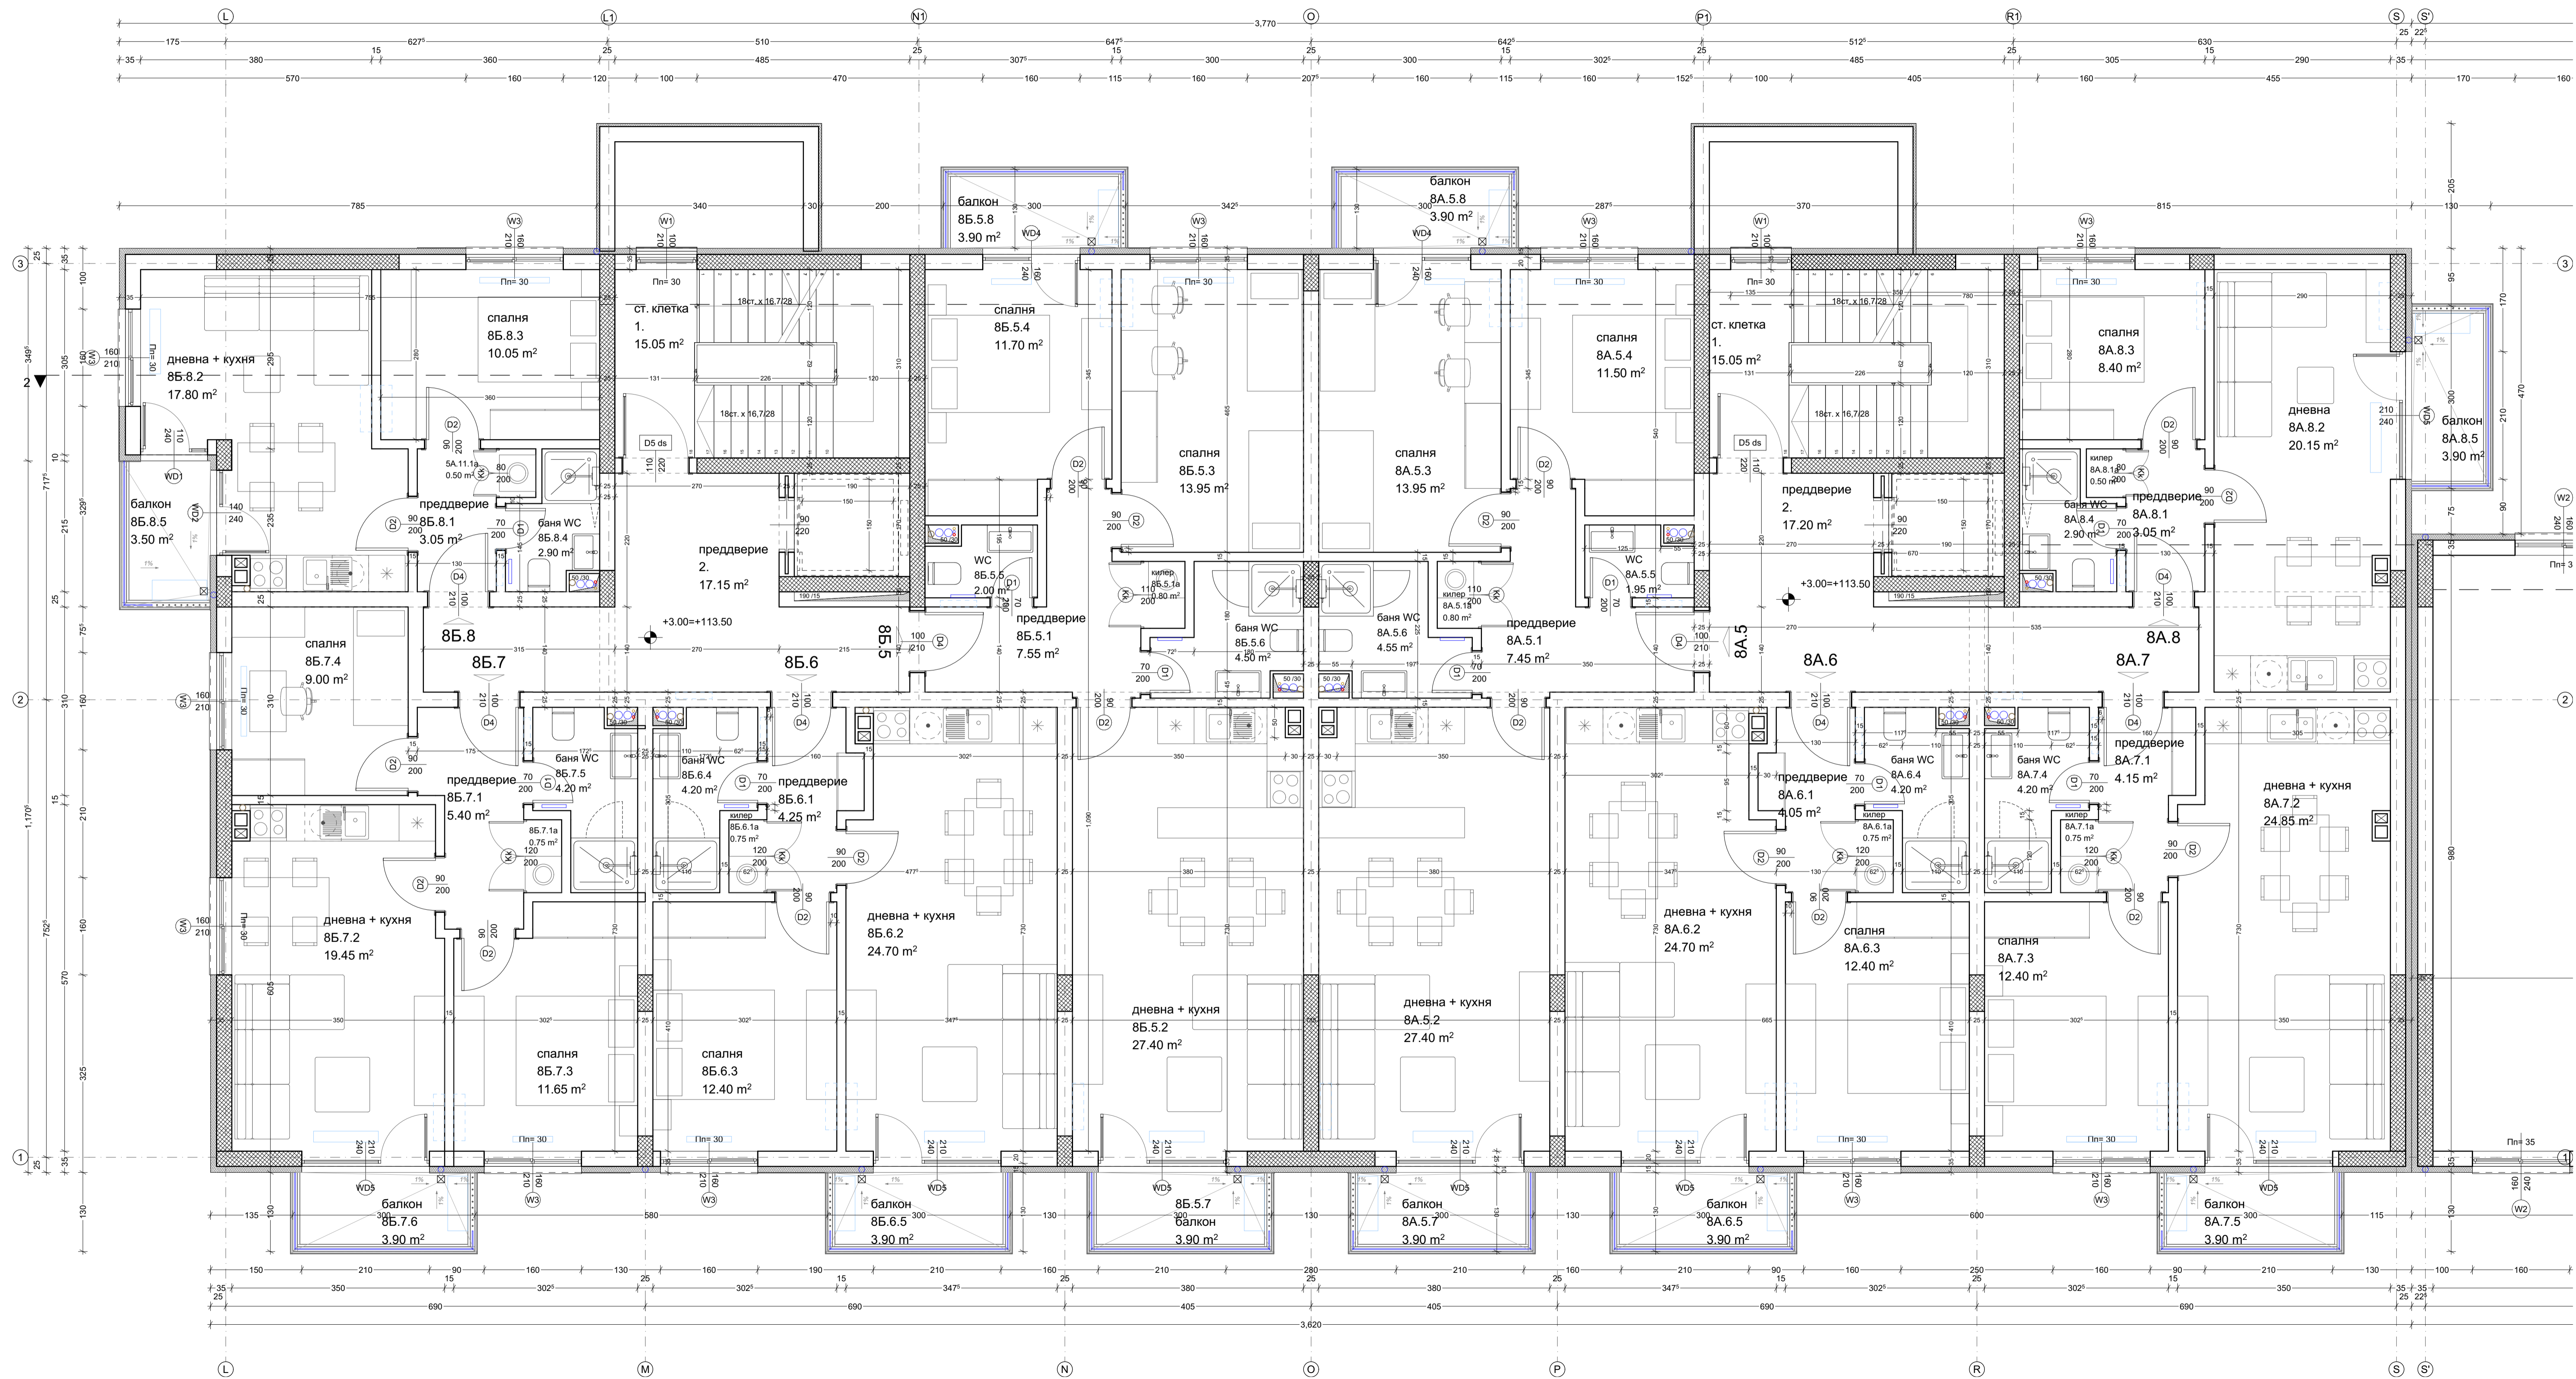


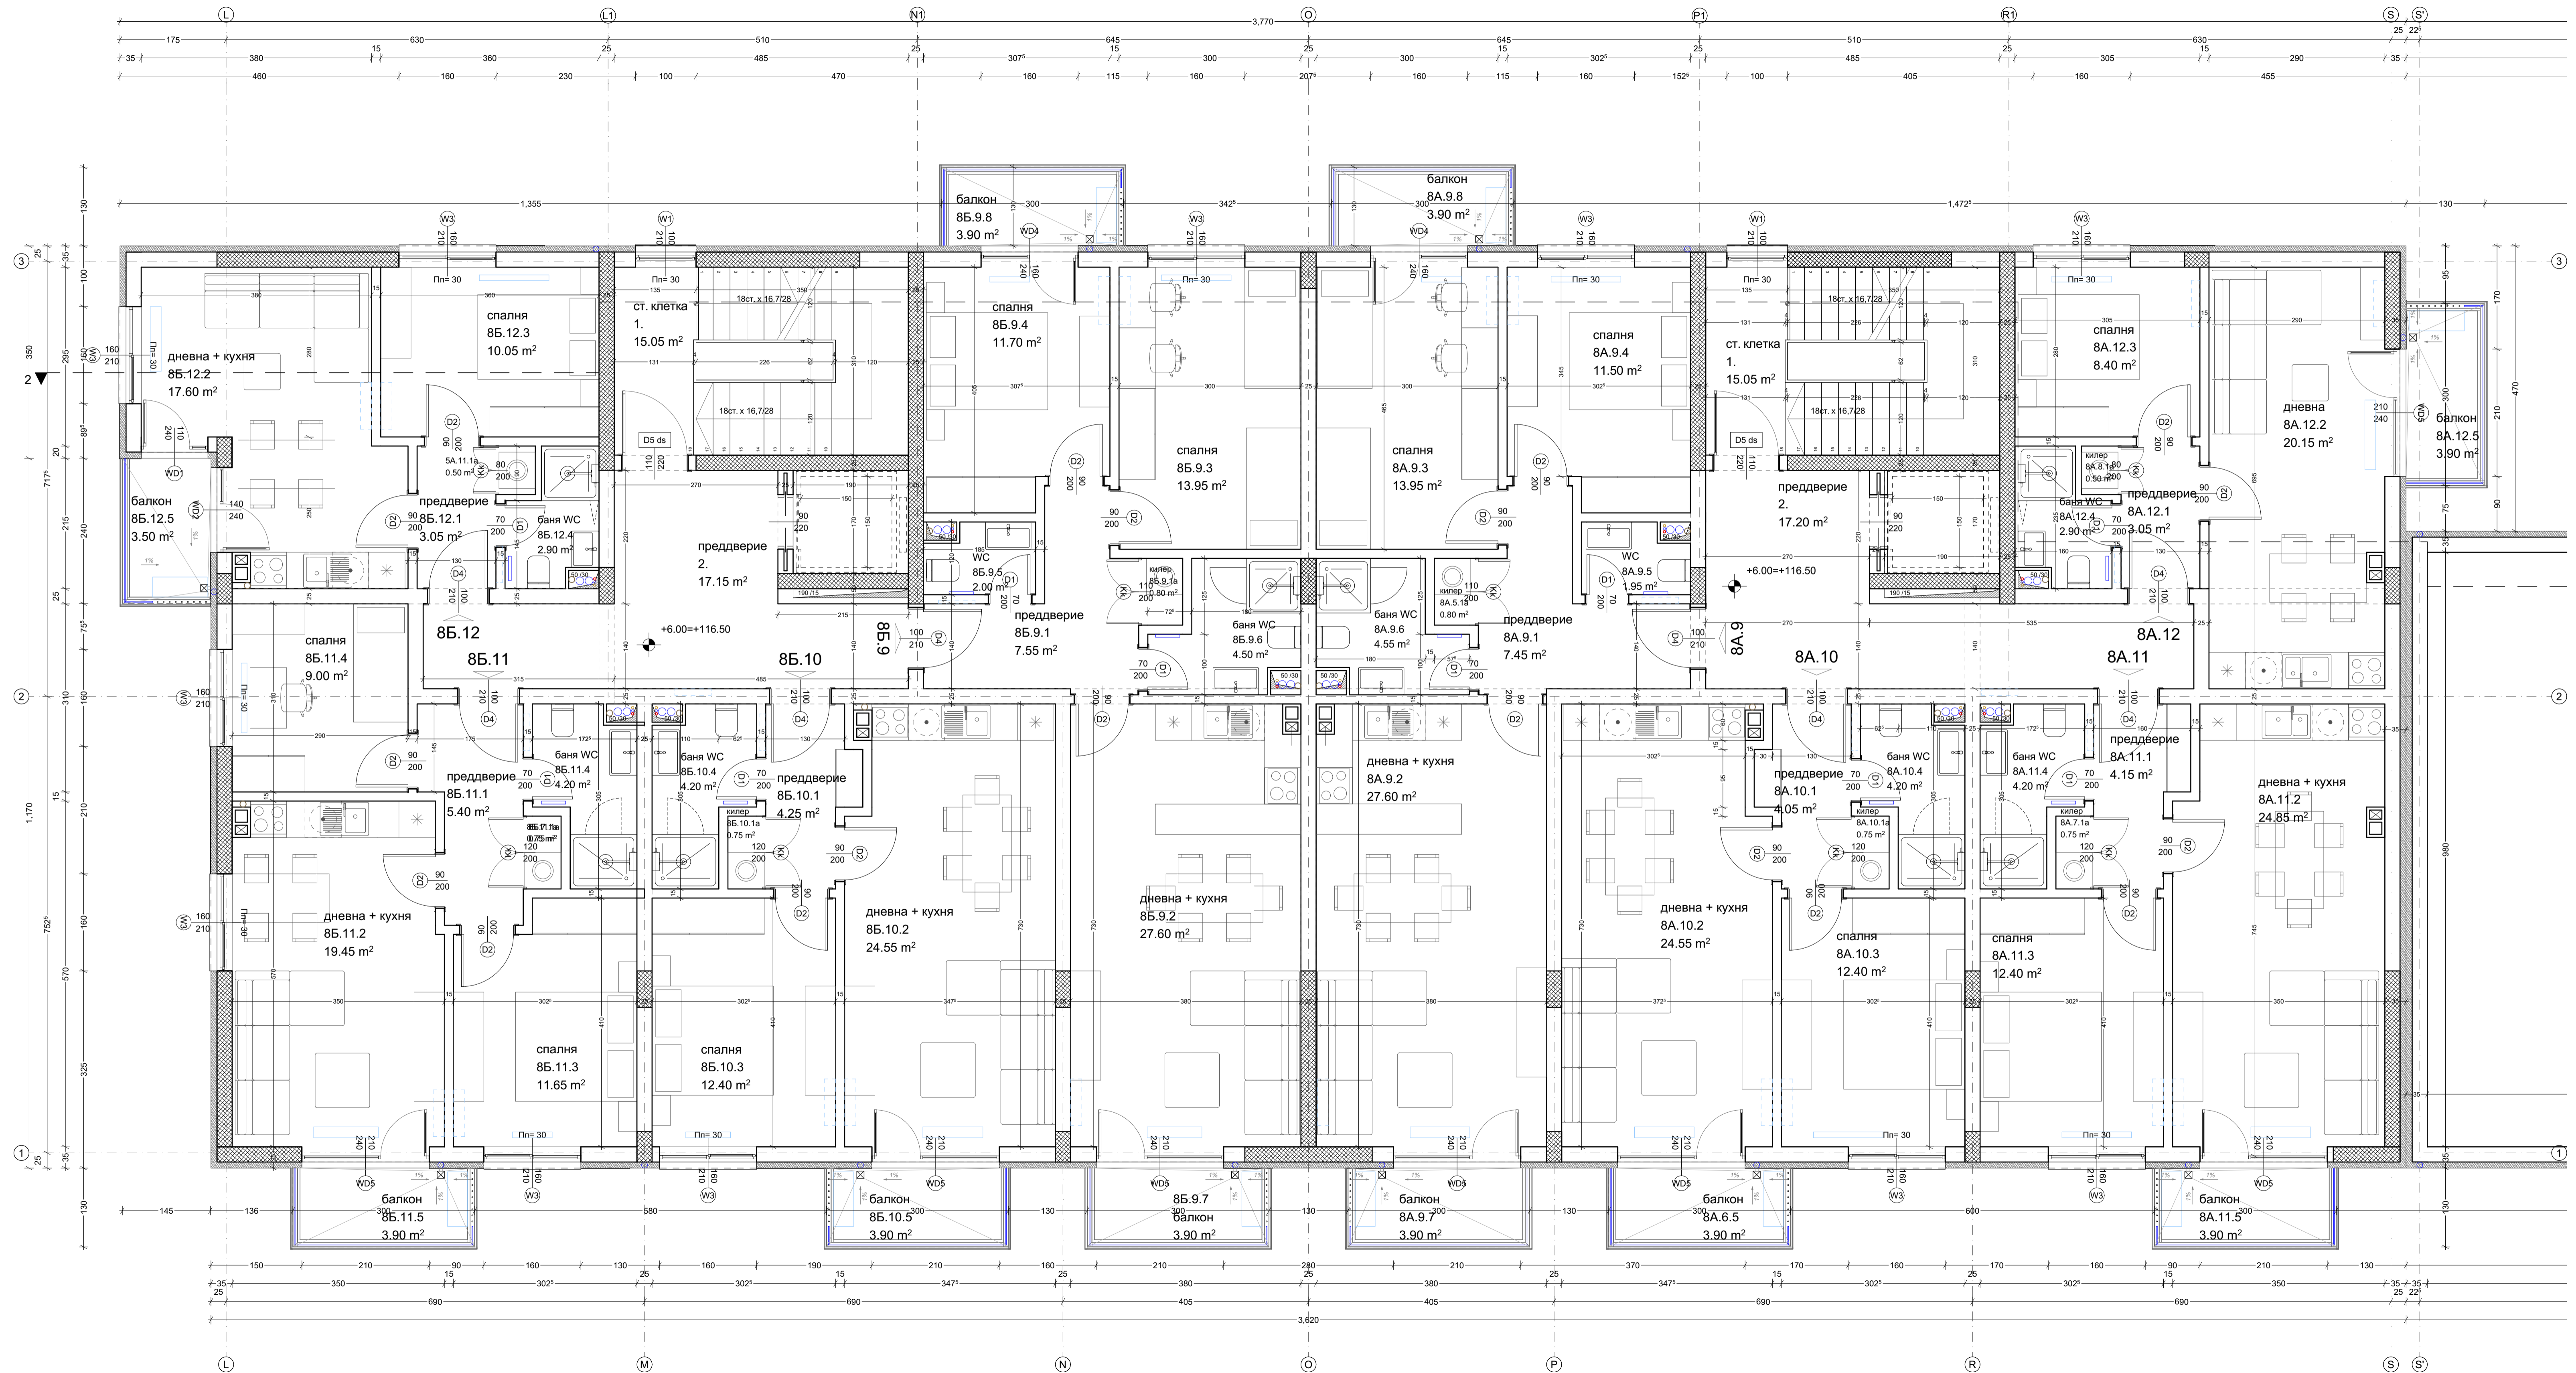

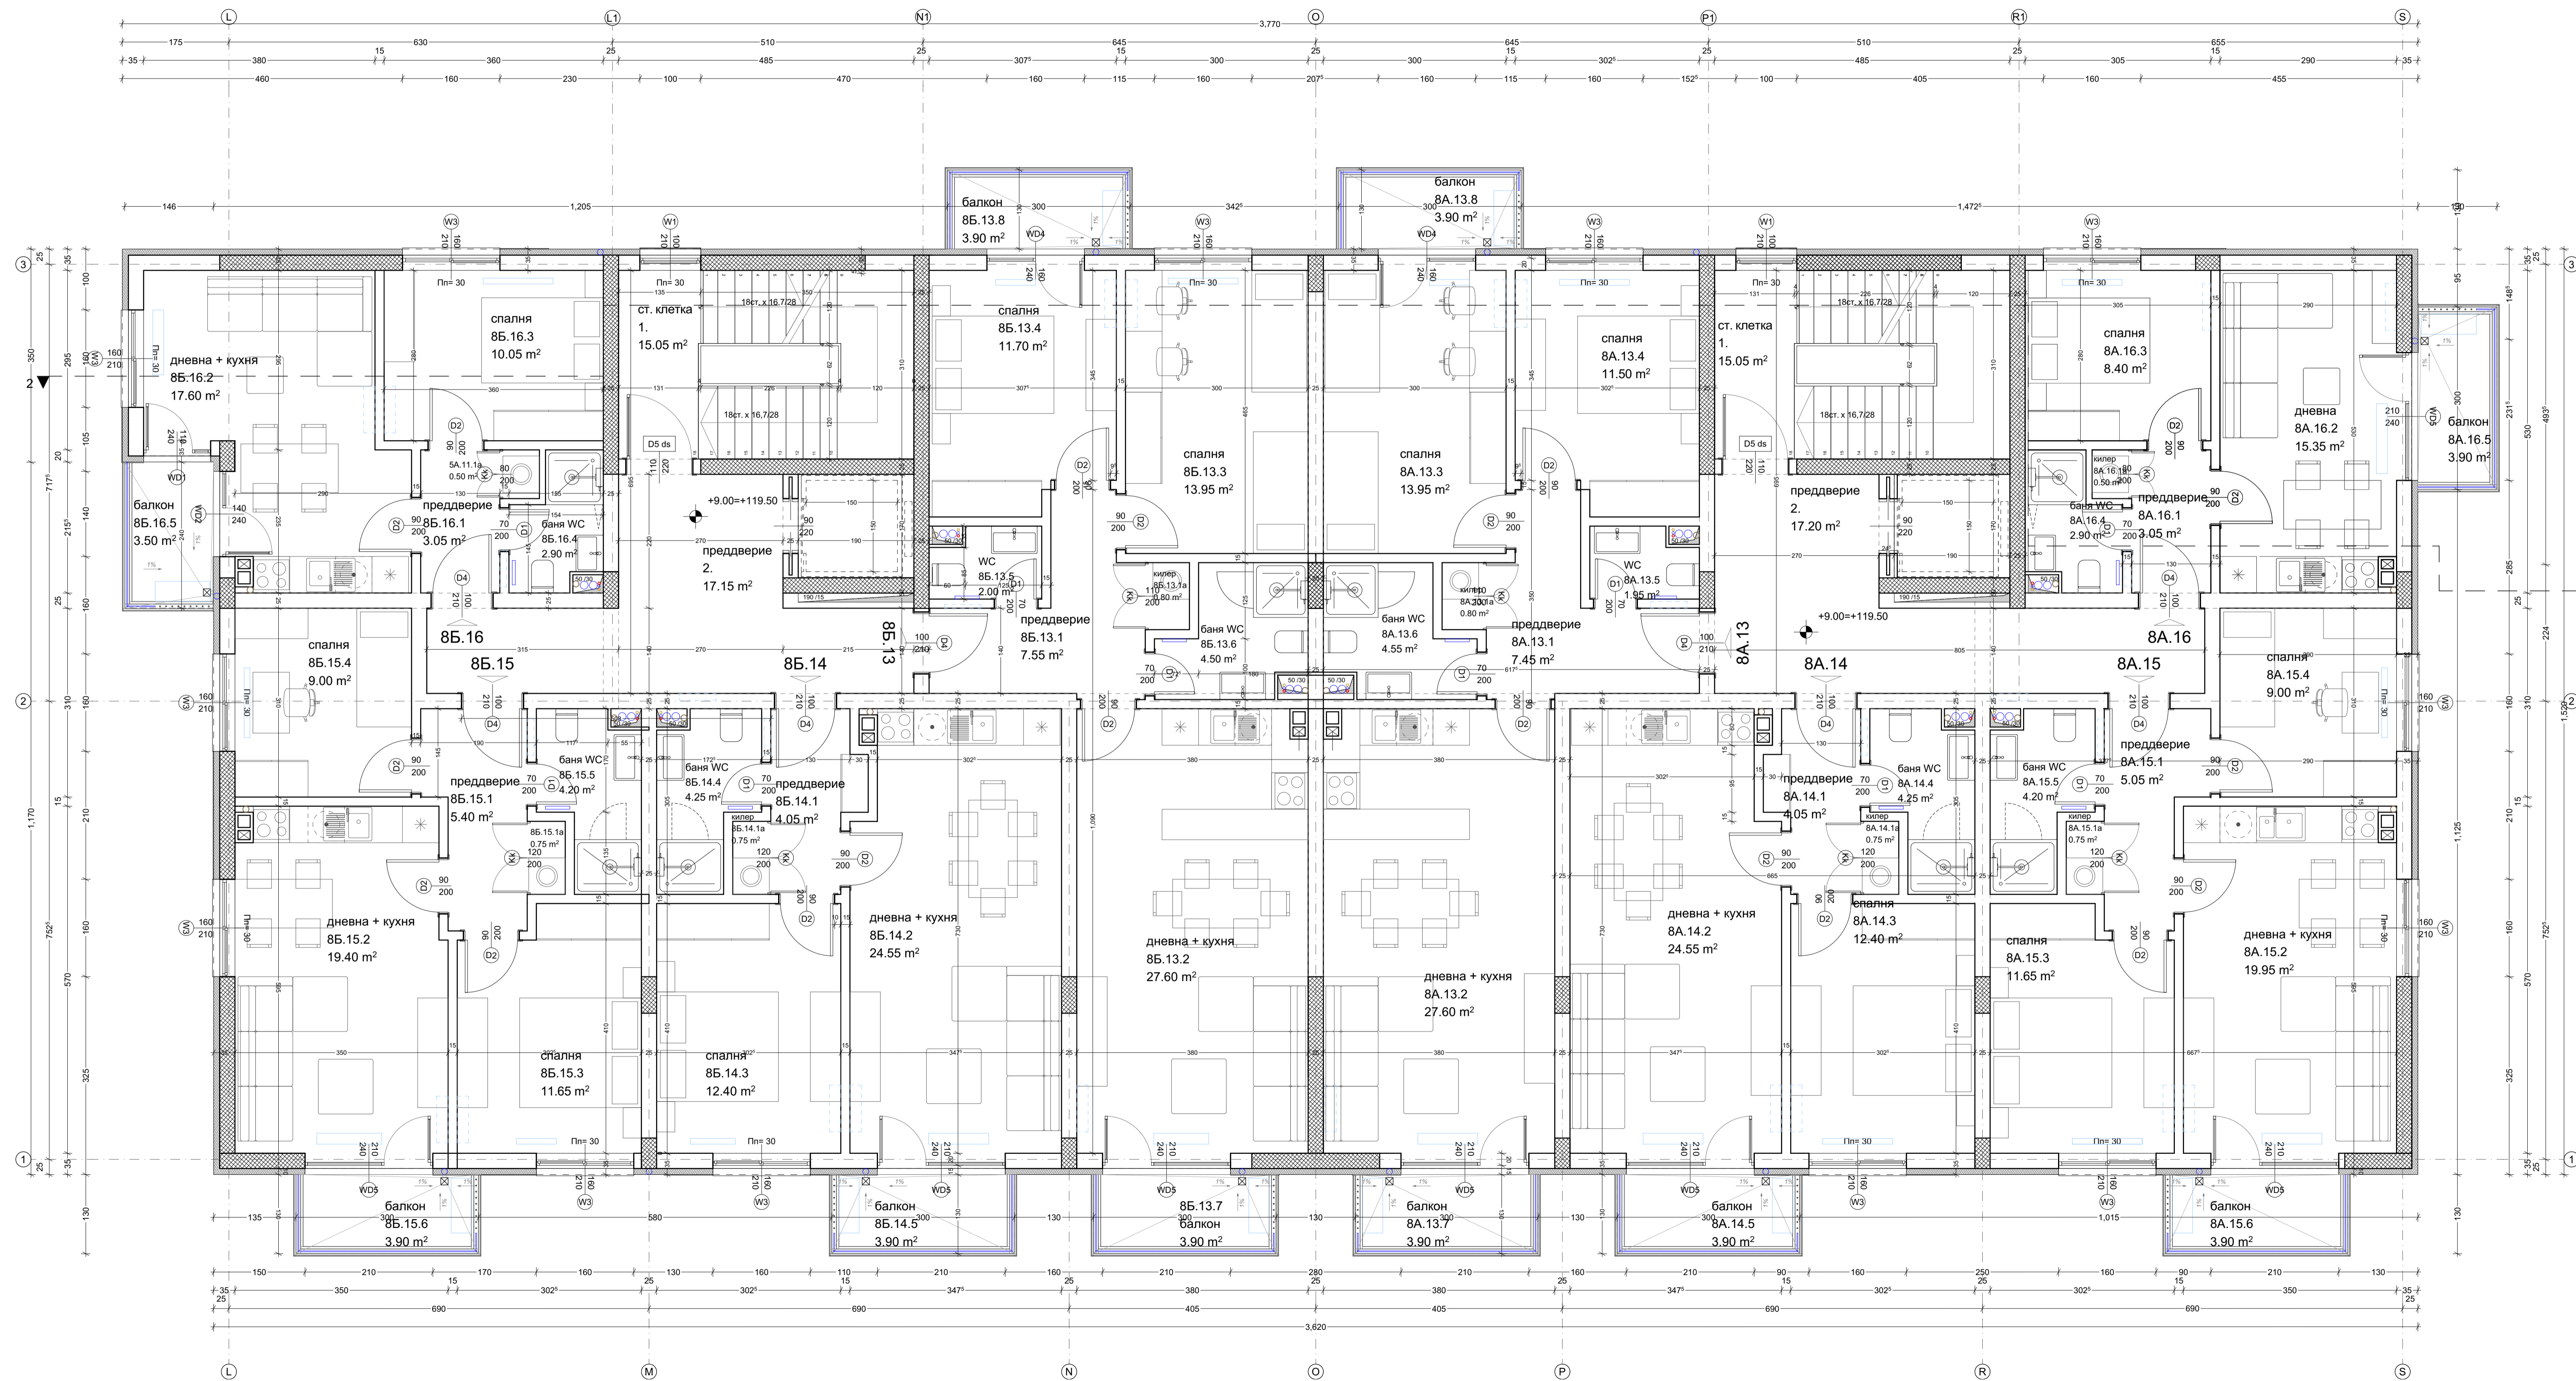

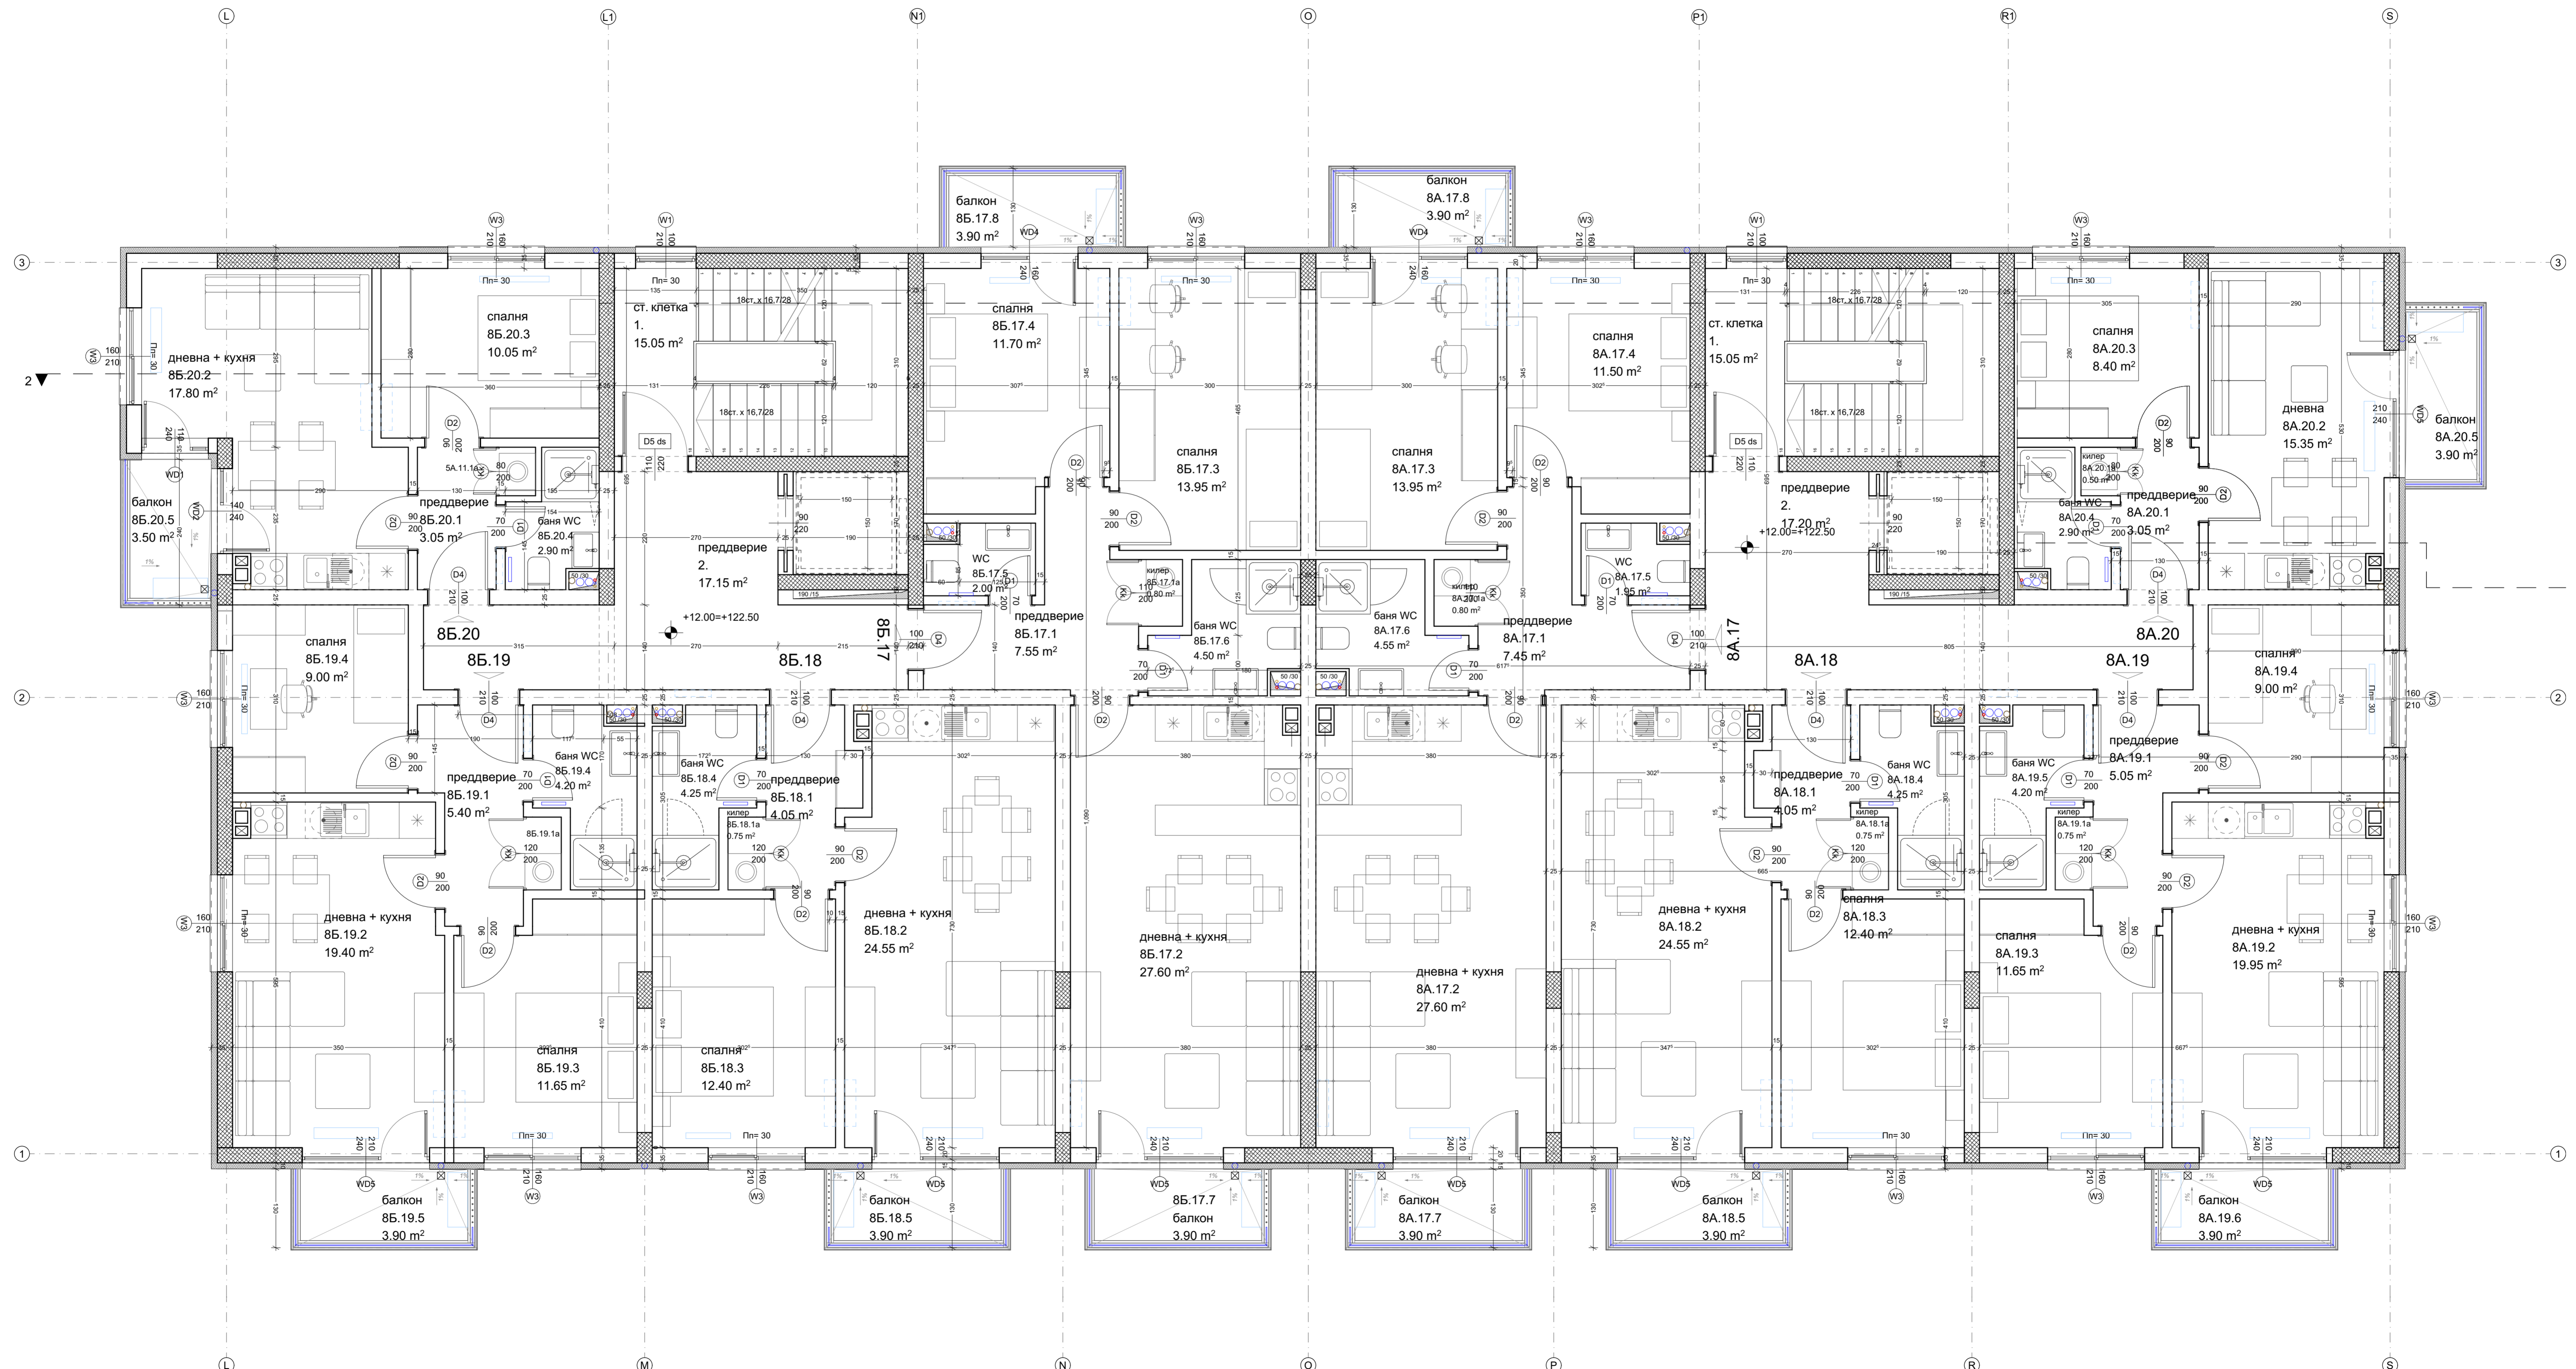


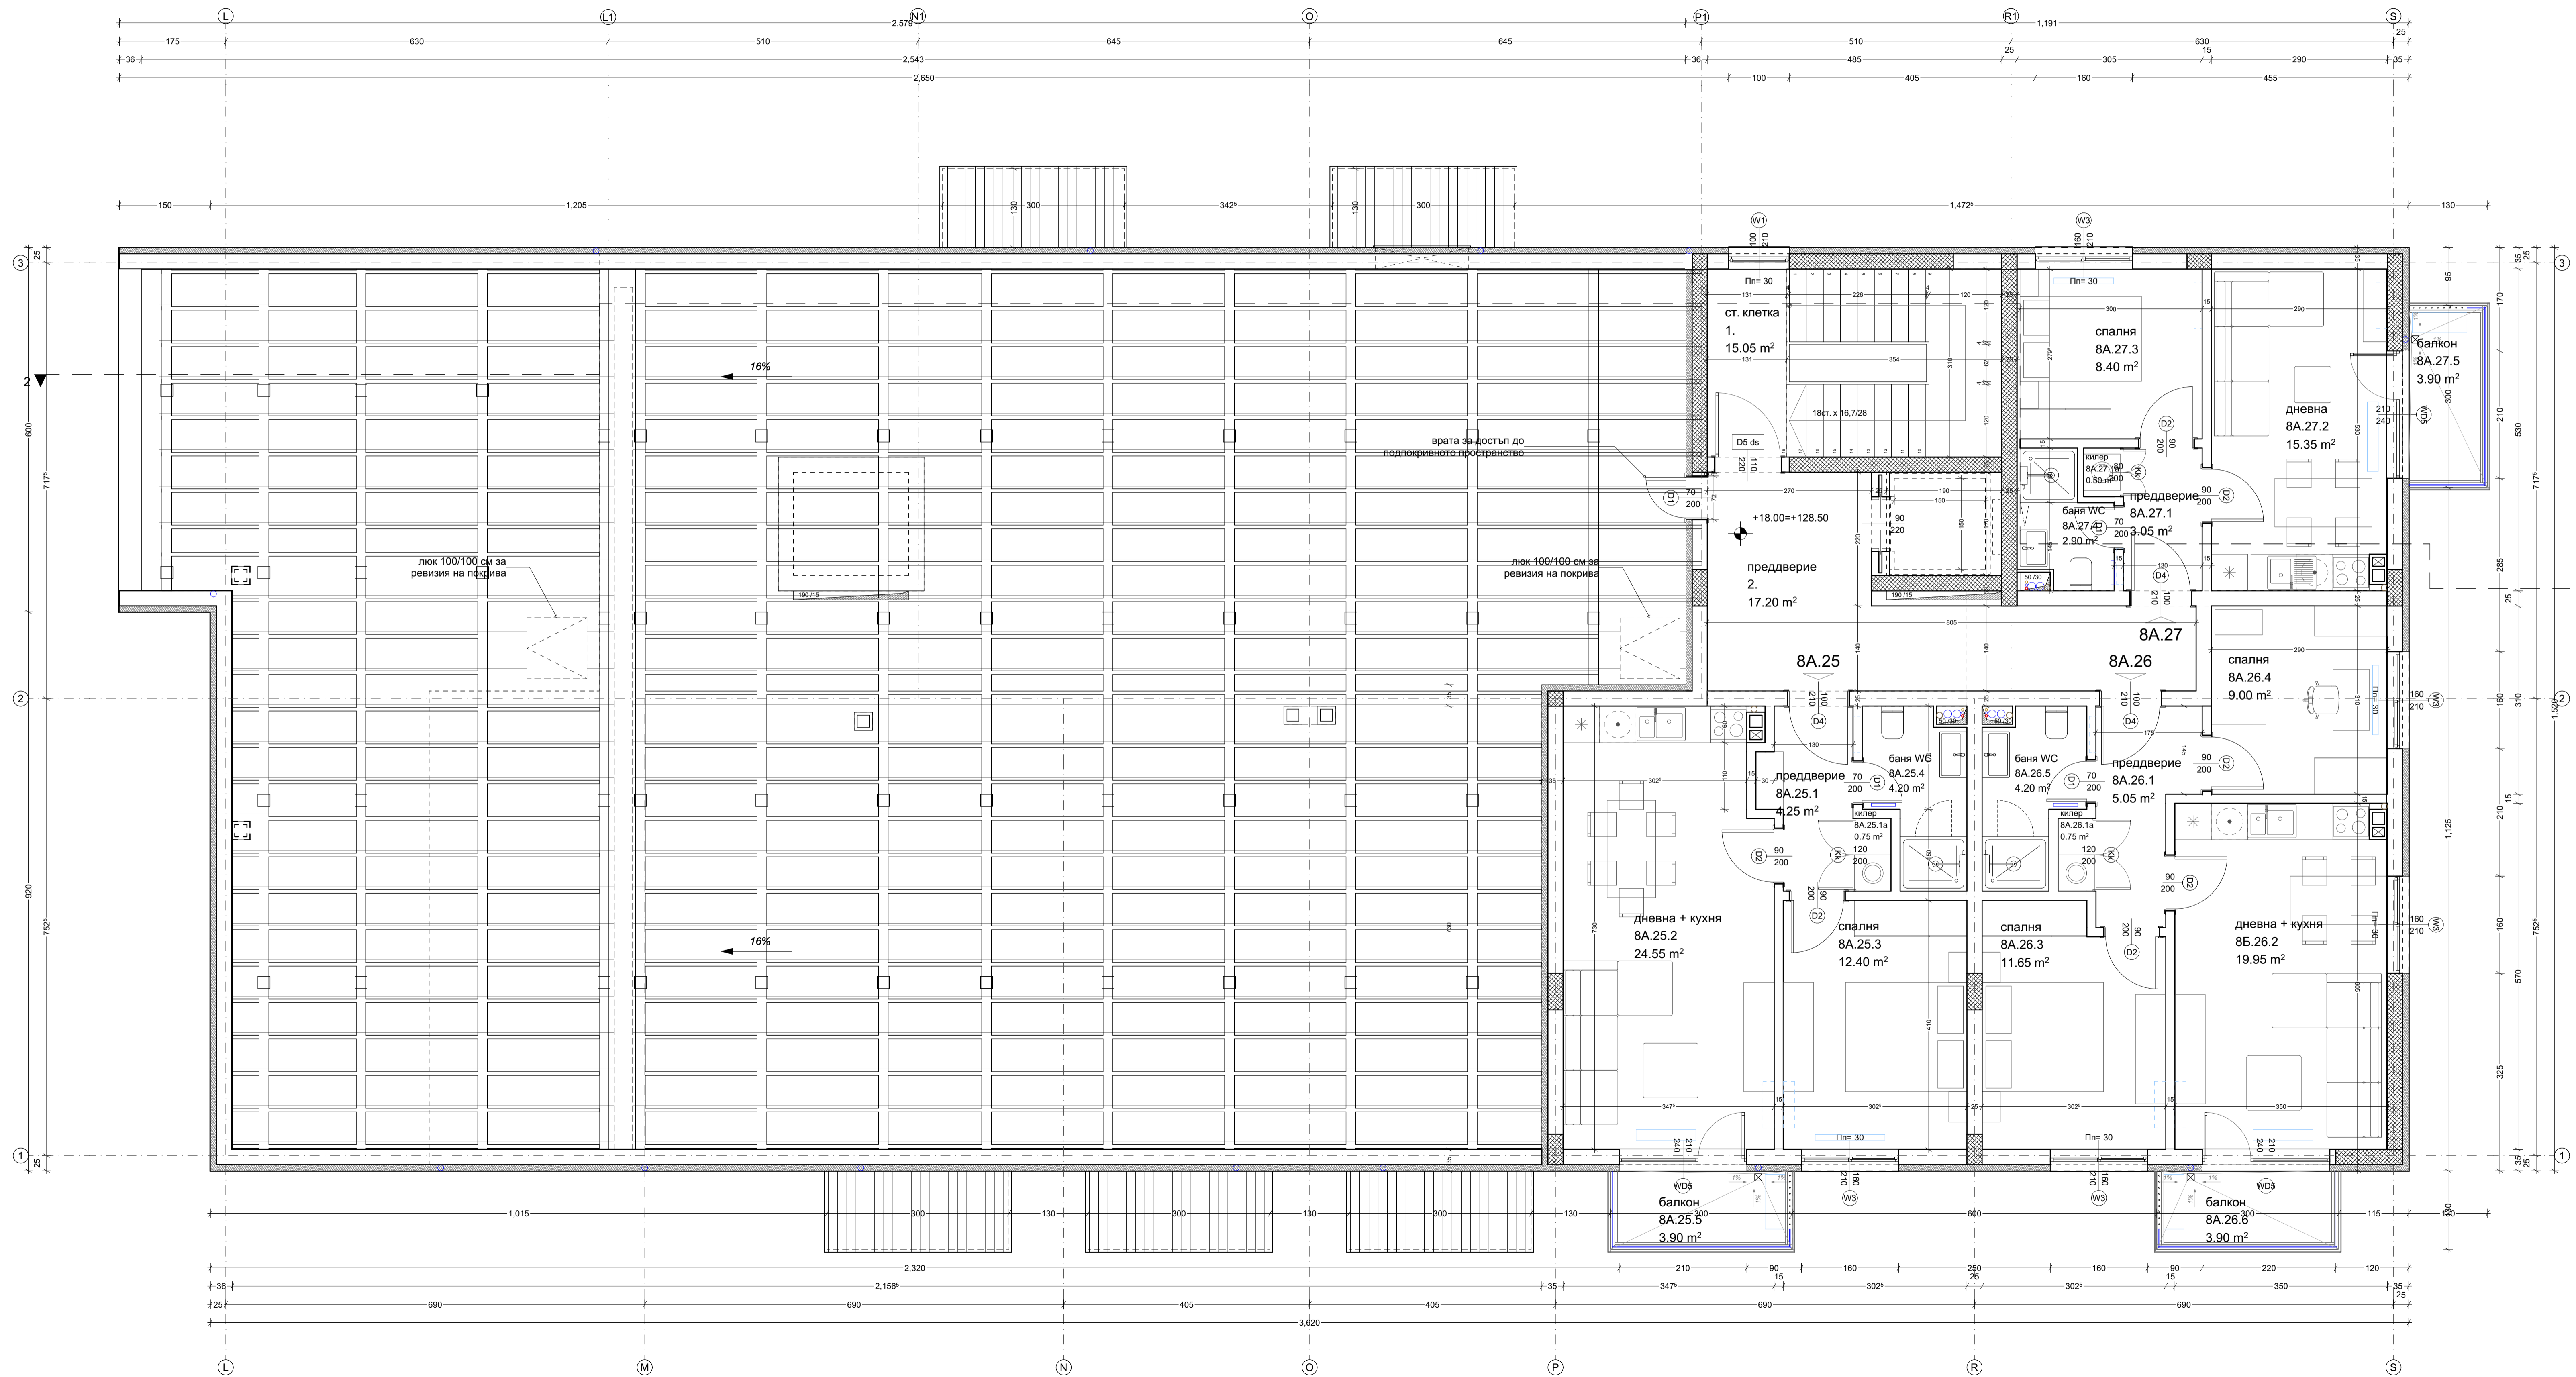

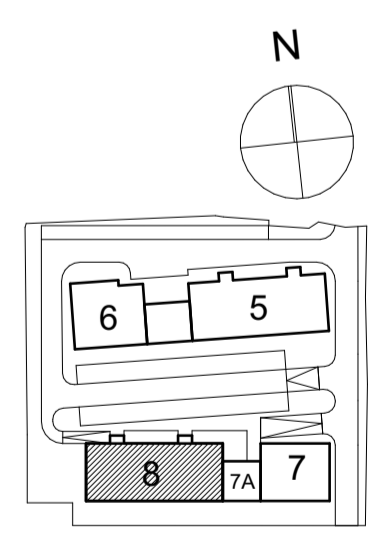

Независим надзор подпис, печат

Одобриващ орган печат, подпис

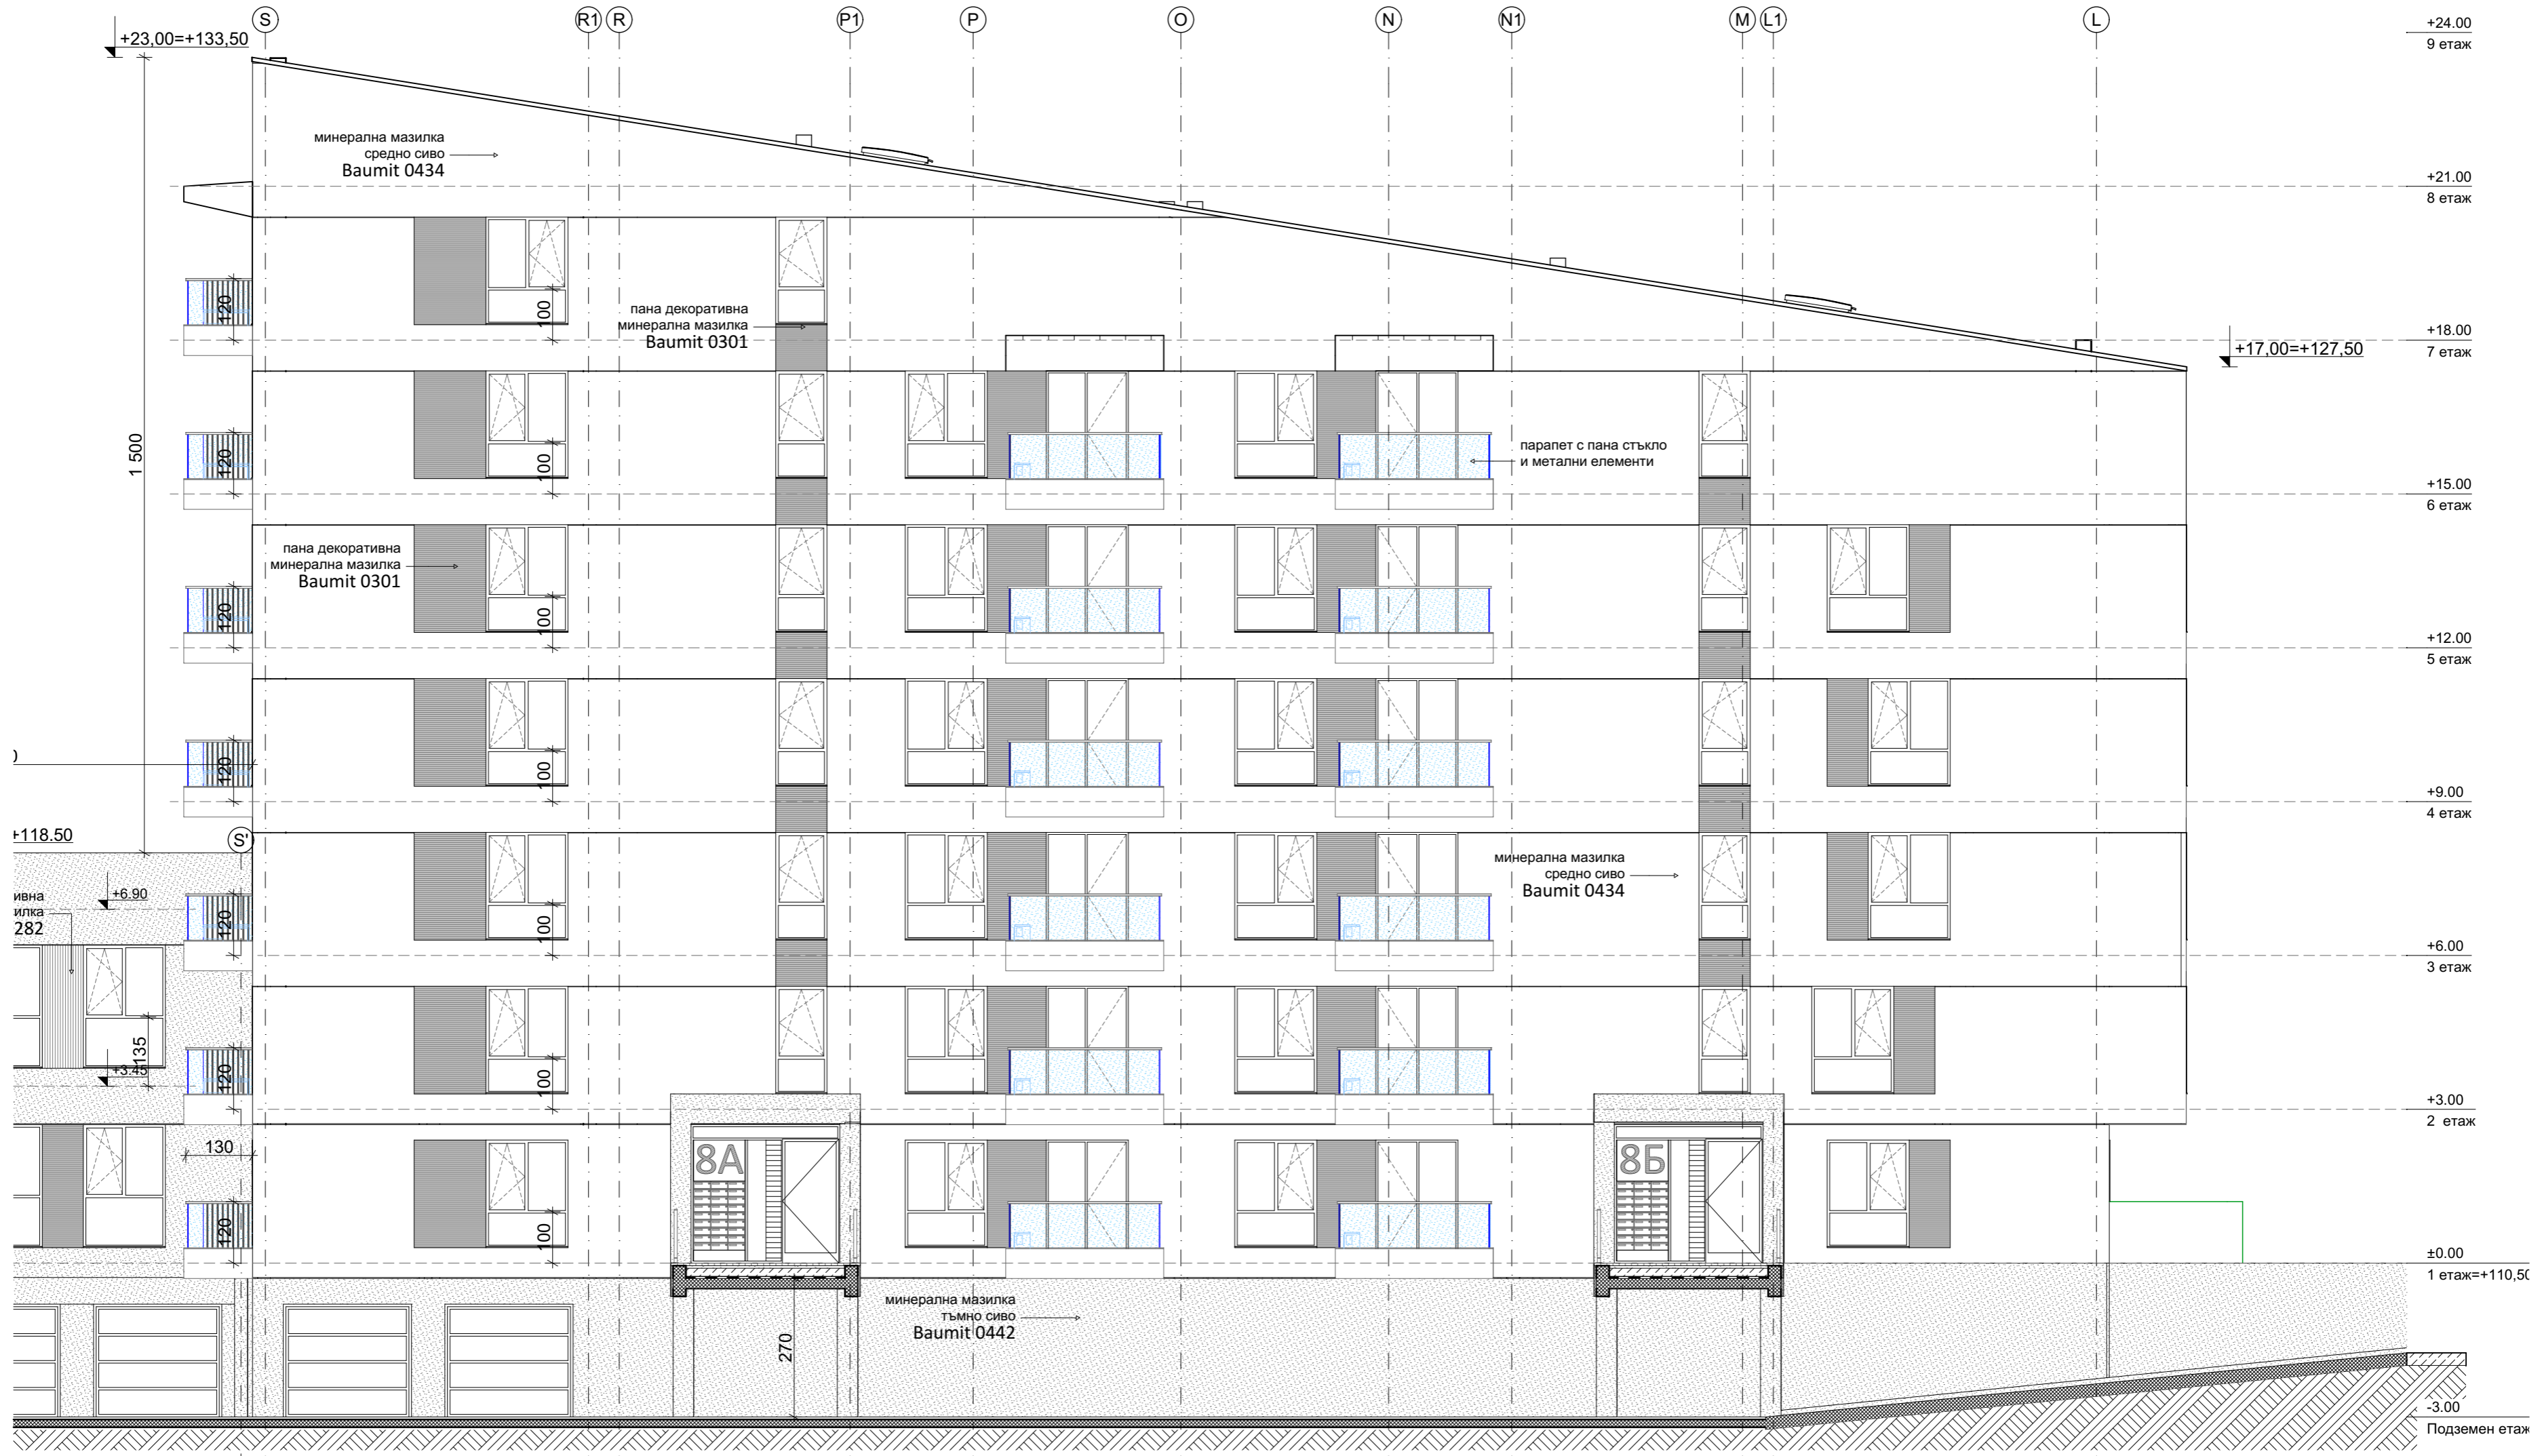

Фасада Север

1:100



Фасада Юг

1:100

