


УЛ. "ЛАНДОС"

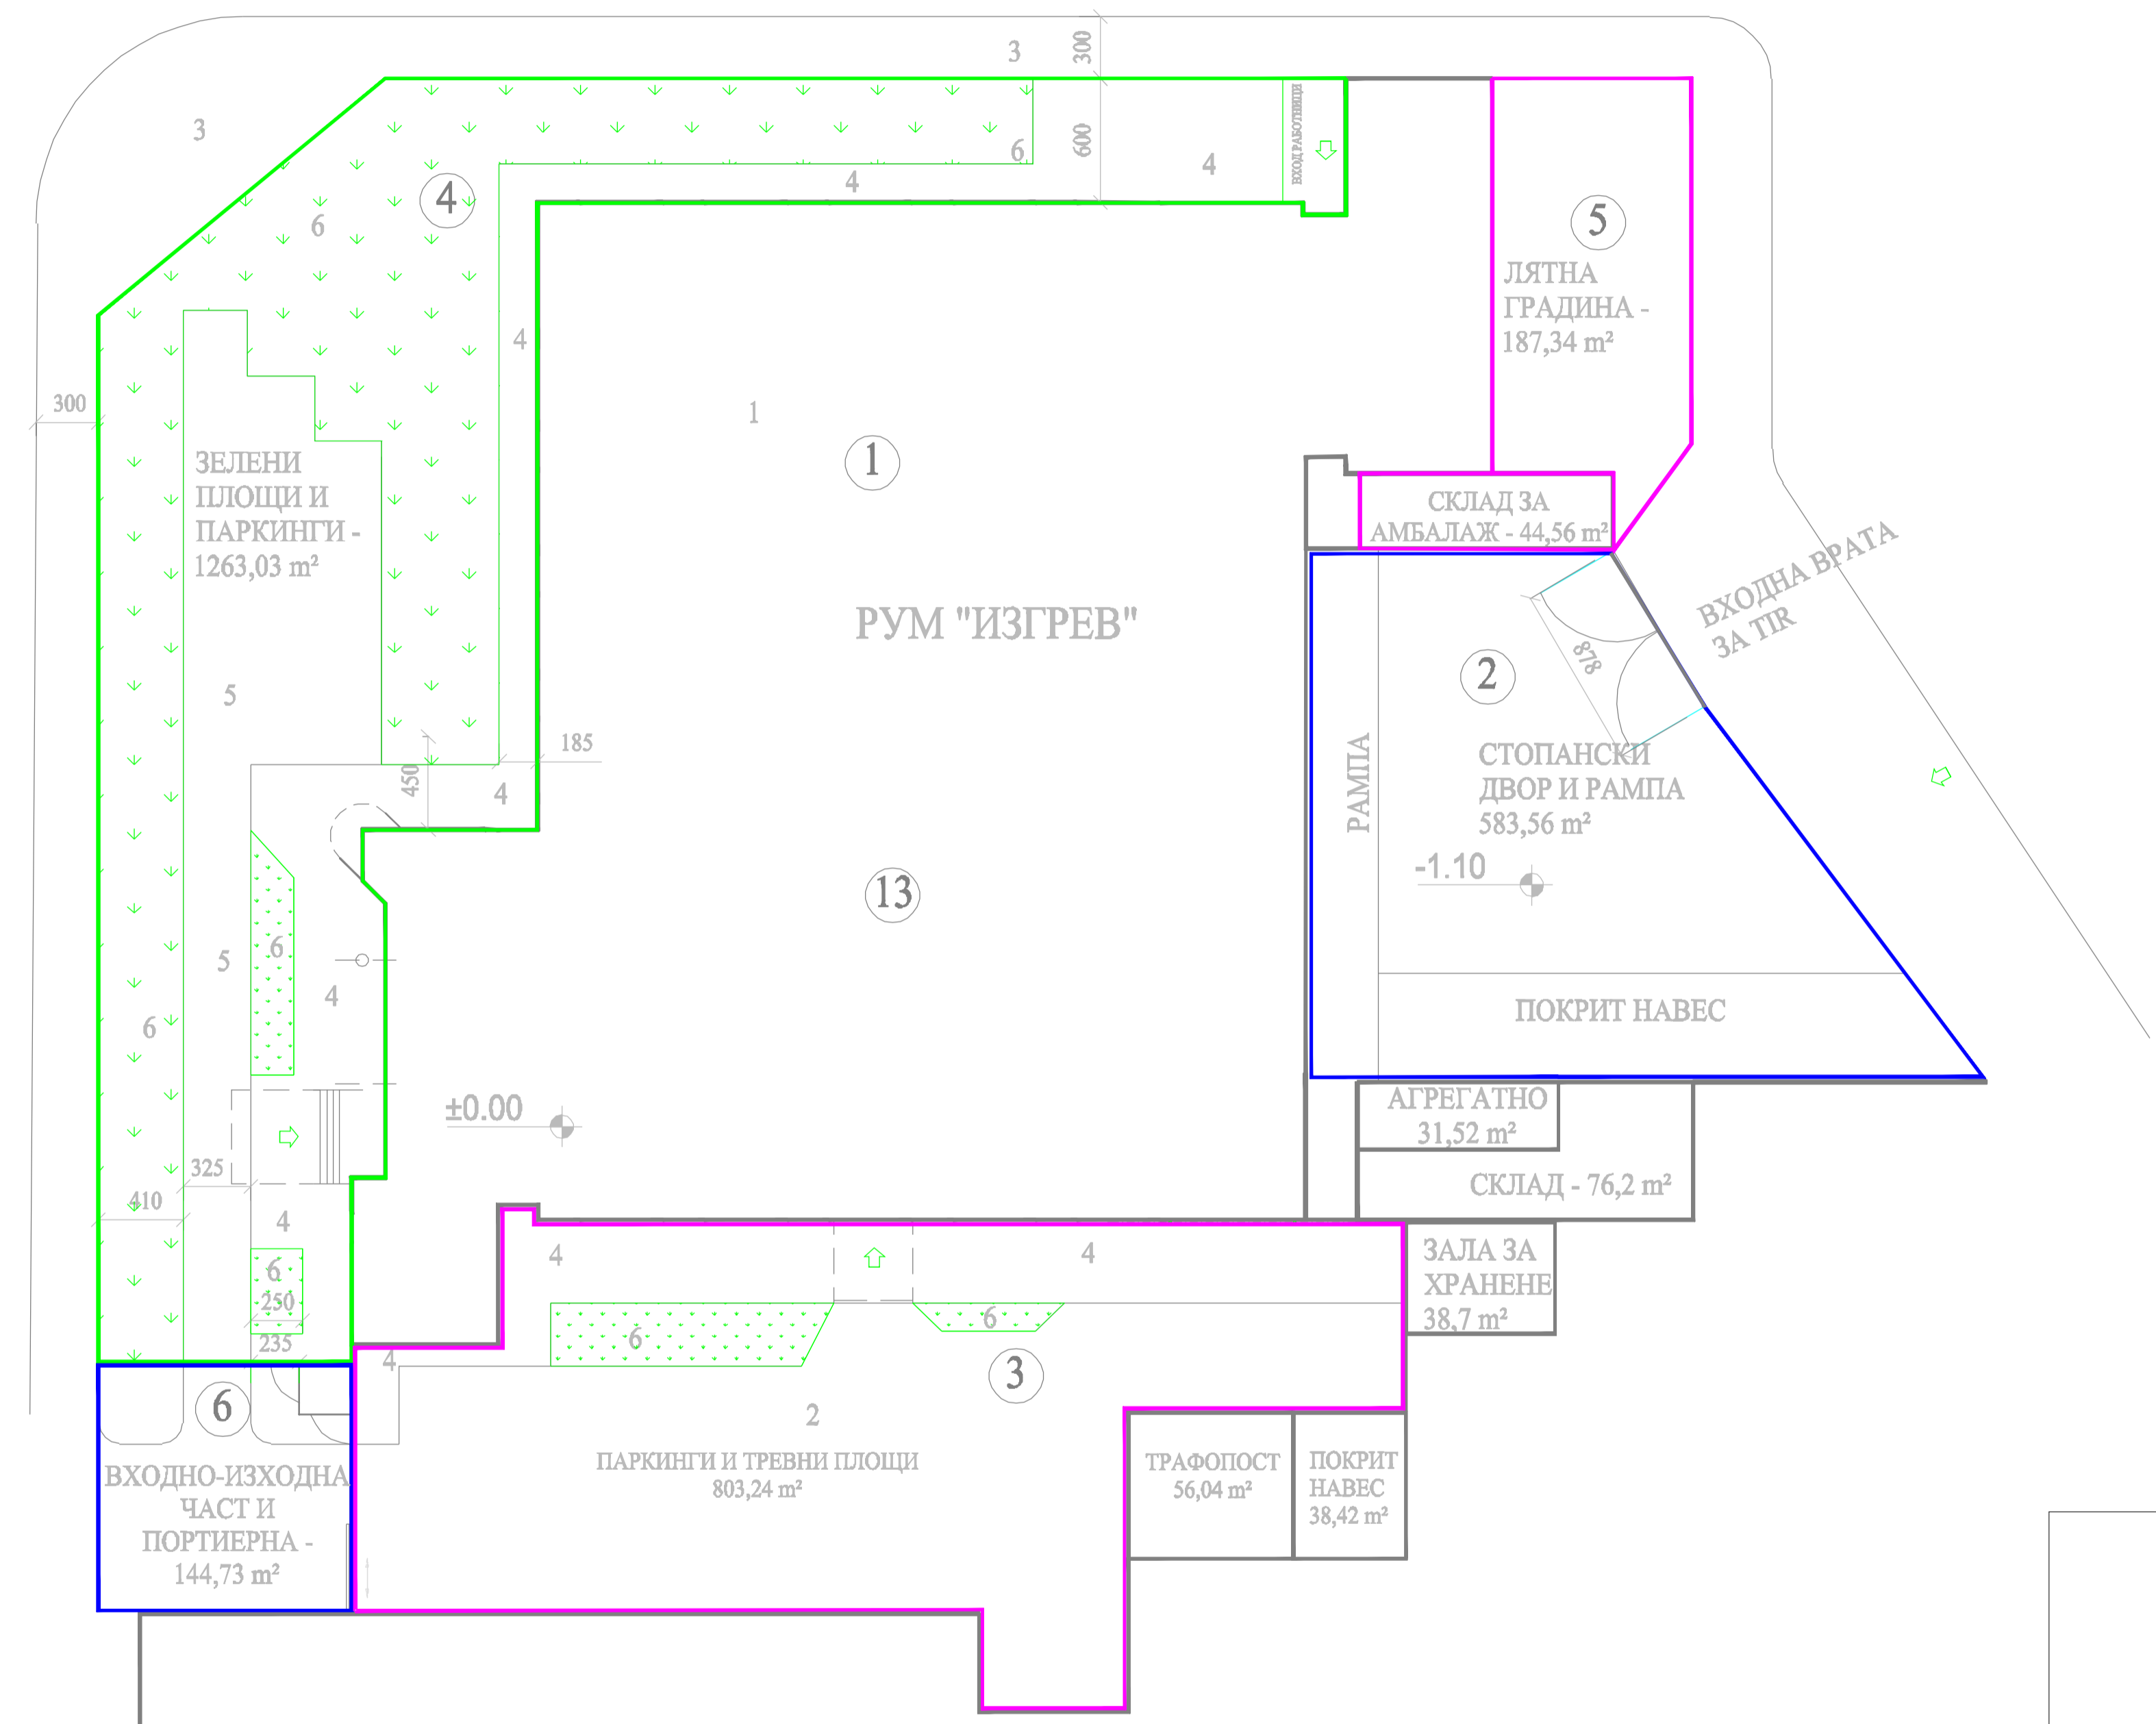

ОБЕКТ:		ПРЕУСТРОЙСТВО НА РУМ "ИЗГРЕВ" В ТК "КОКЕТ"	
СЪДЪРЖАНИЕ НА ЛИСТА:	СИТУАЦИОНЕН ПЛАН		
ФАЗА:	ТЕХНИЧЕСКИ ПРОЕКТ	МАЩАБ: 1:250	
ЧАСТ:	АРХИТЕКТУРНА	ДАТА:	
		ЛИСТ: 4	