

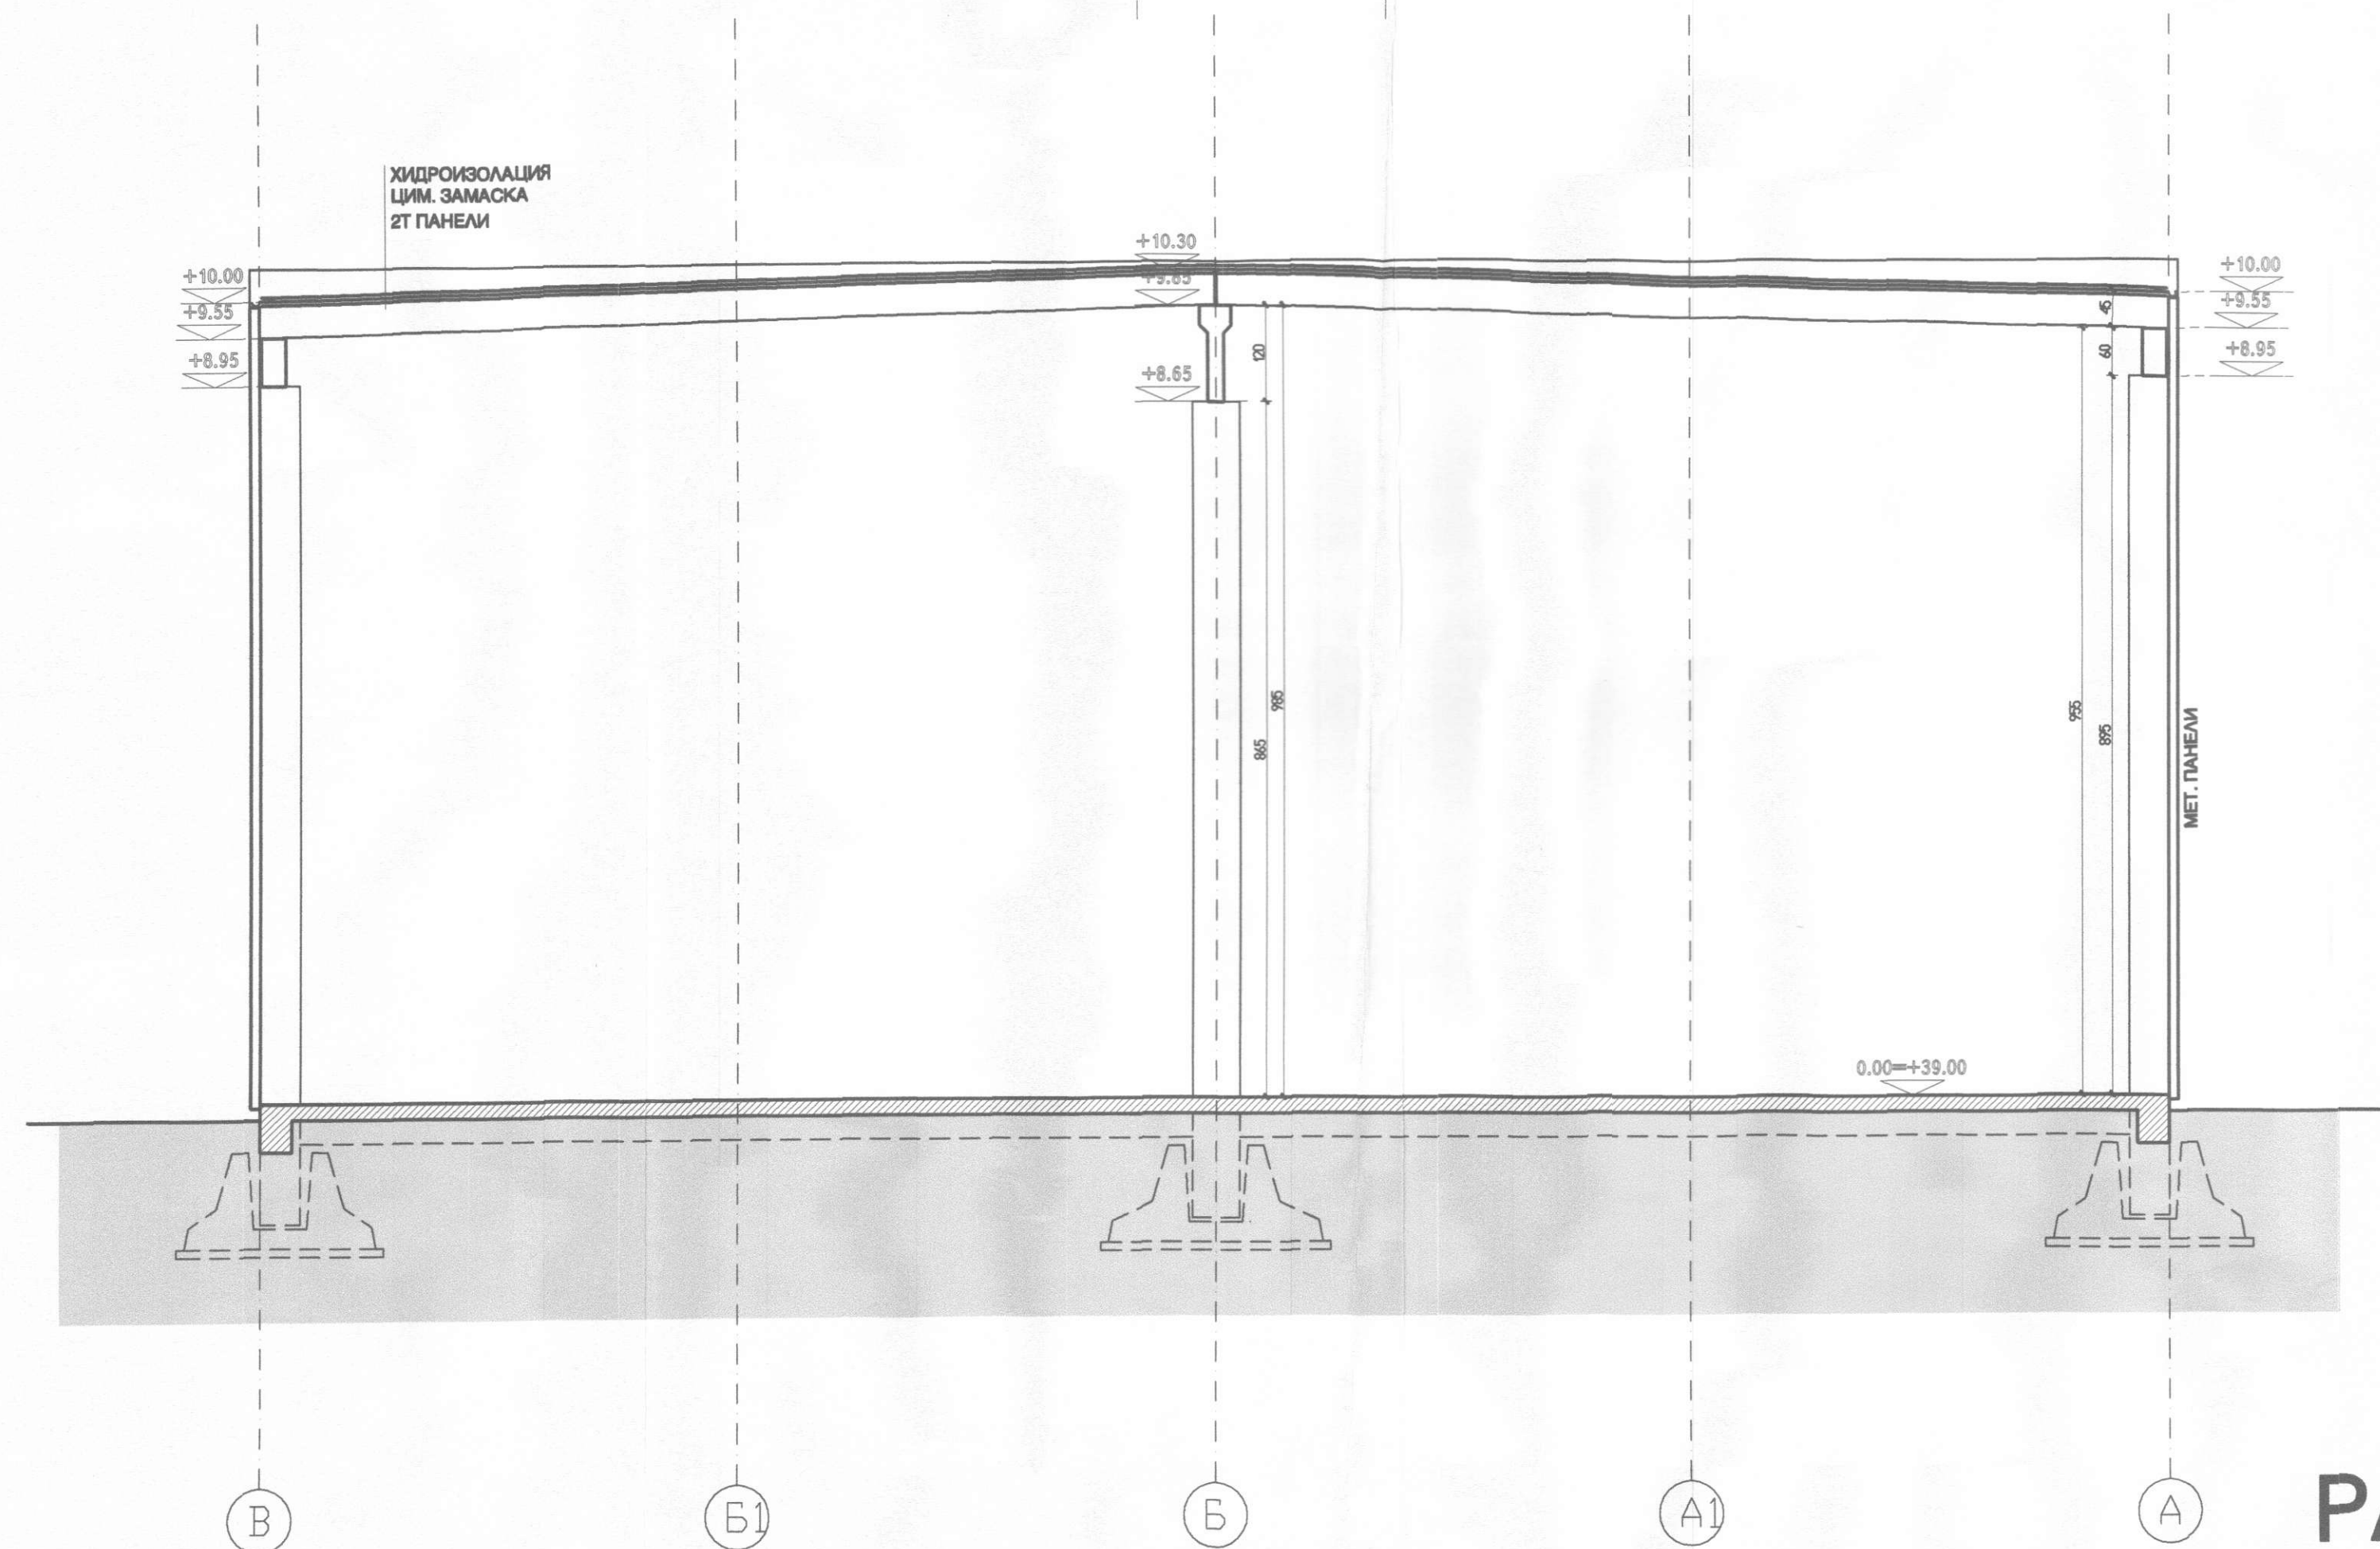


РАЗРЕЗ А-А М 1:75

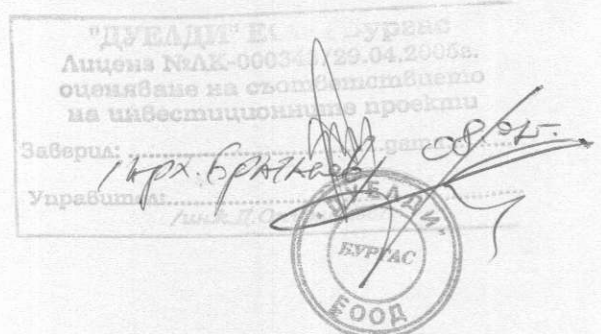

РАЗРЕЗ Б-Б М 1:75

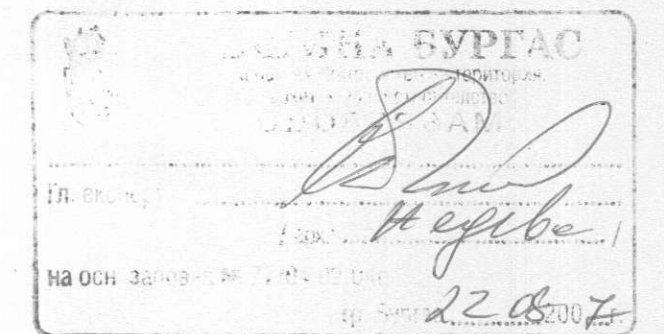

ВЪЗЛОЖИТЕЛ: 
 ОБЕКТ: Складова база за строителни материали в УПИ 1 -17, масив 146, местност "Мадика", гр. Бургас

ПРОЕКТАНТ: **архитектурно ателие СИМЕОНОВ ЕООД**
 гр.Бургас ул.К.Величков тел./факс 83 10 21 e_simeonov@bginfo.net

СК	инж. С. Драгов	инж. П. Стратиев
ВК	инж. П. Маринов	
ЕЛ	инж. К. Попов	

