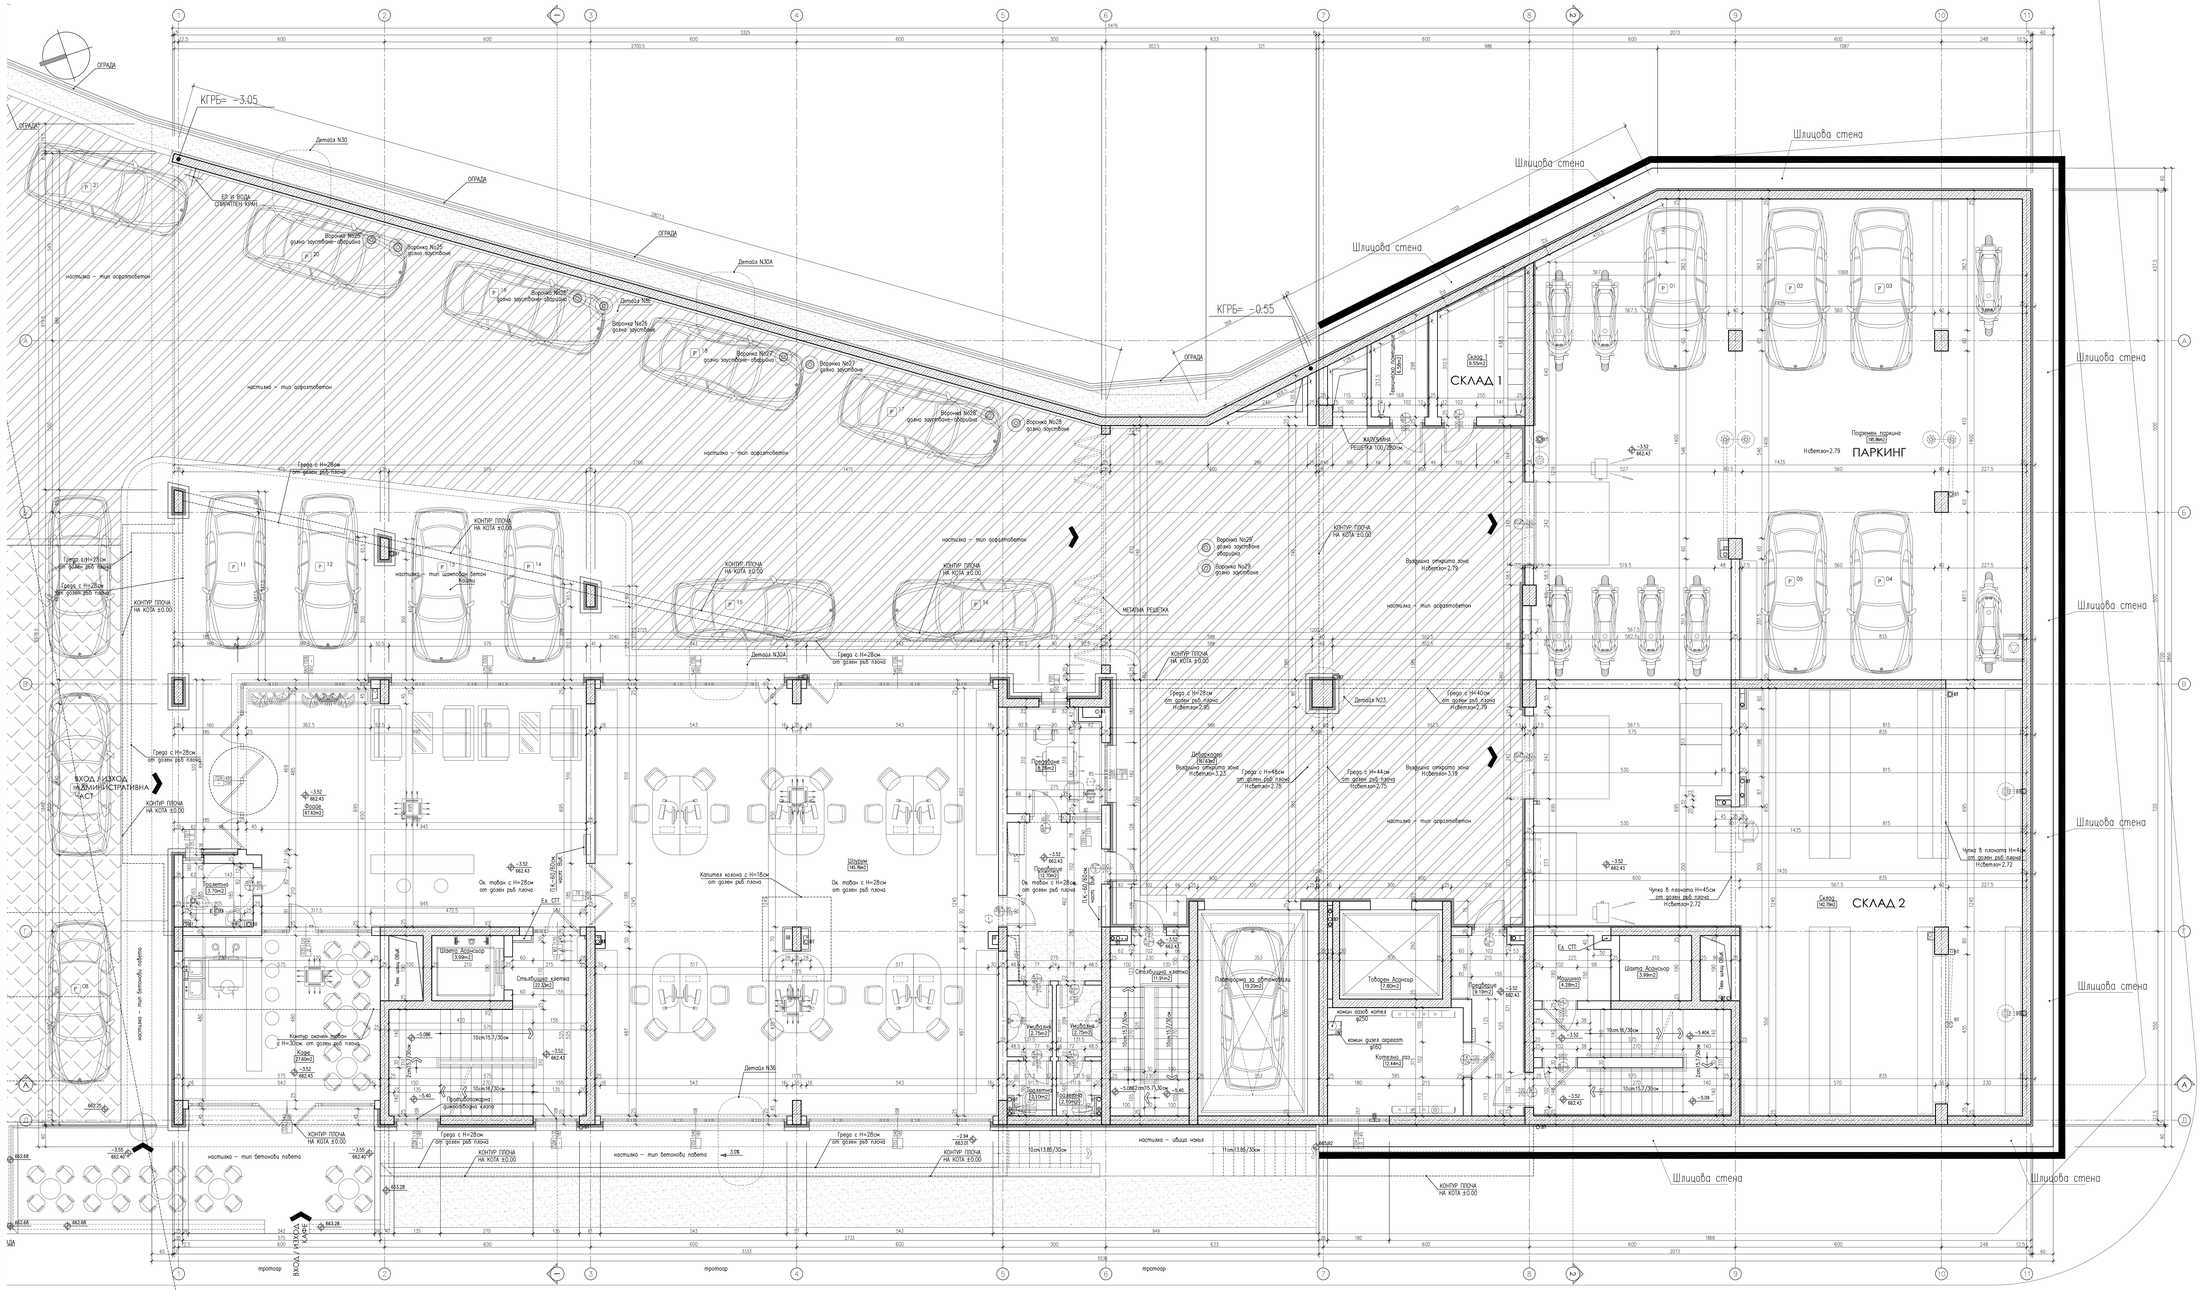
ОГРАДА
КГРБ= -3.05
Детайл №30
ЕР И ВОДА СЪОРЪЖЕНИЕ КУЛИ
настилка – тип варосаглобетон
Детайл №30А
КГРБ= -0.55
Шлицова стена
СКЛАД 1
Подземен паркинг (10.46м2)
ПАРКИНГ
Нсветал=2.79
Воронка №28 с решетка-обвързана
Воронка №29 с решетка
Детайл №23
Нсветал=2.95
Нсветал=3.23
Нсветал=2.15
Нсветал=3.19
Нсветал=2.72
Нсветал=2.79
Нсветал=2.85
Нсветал=2.35
