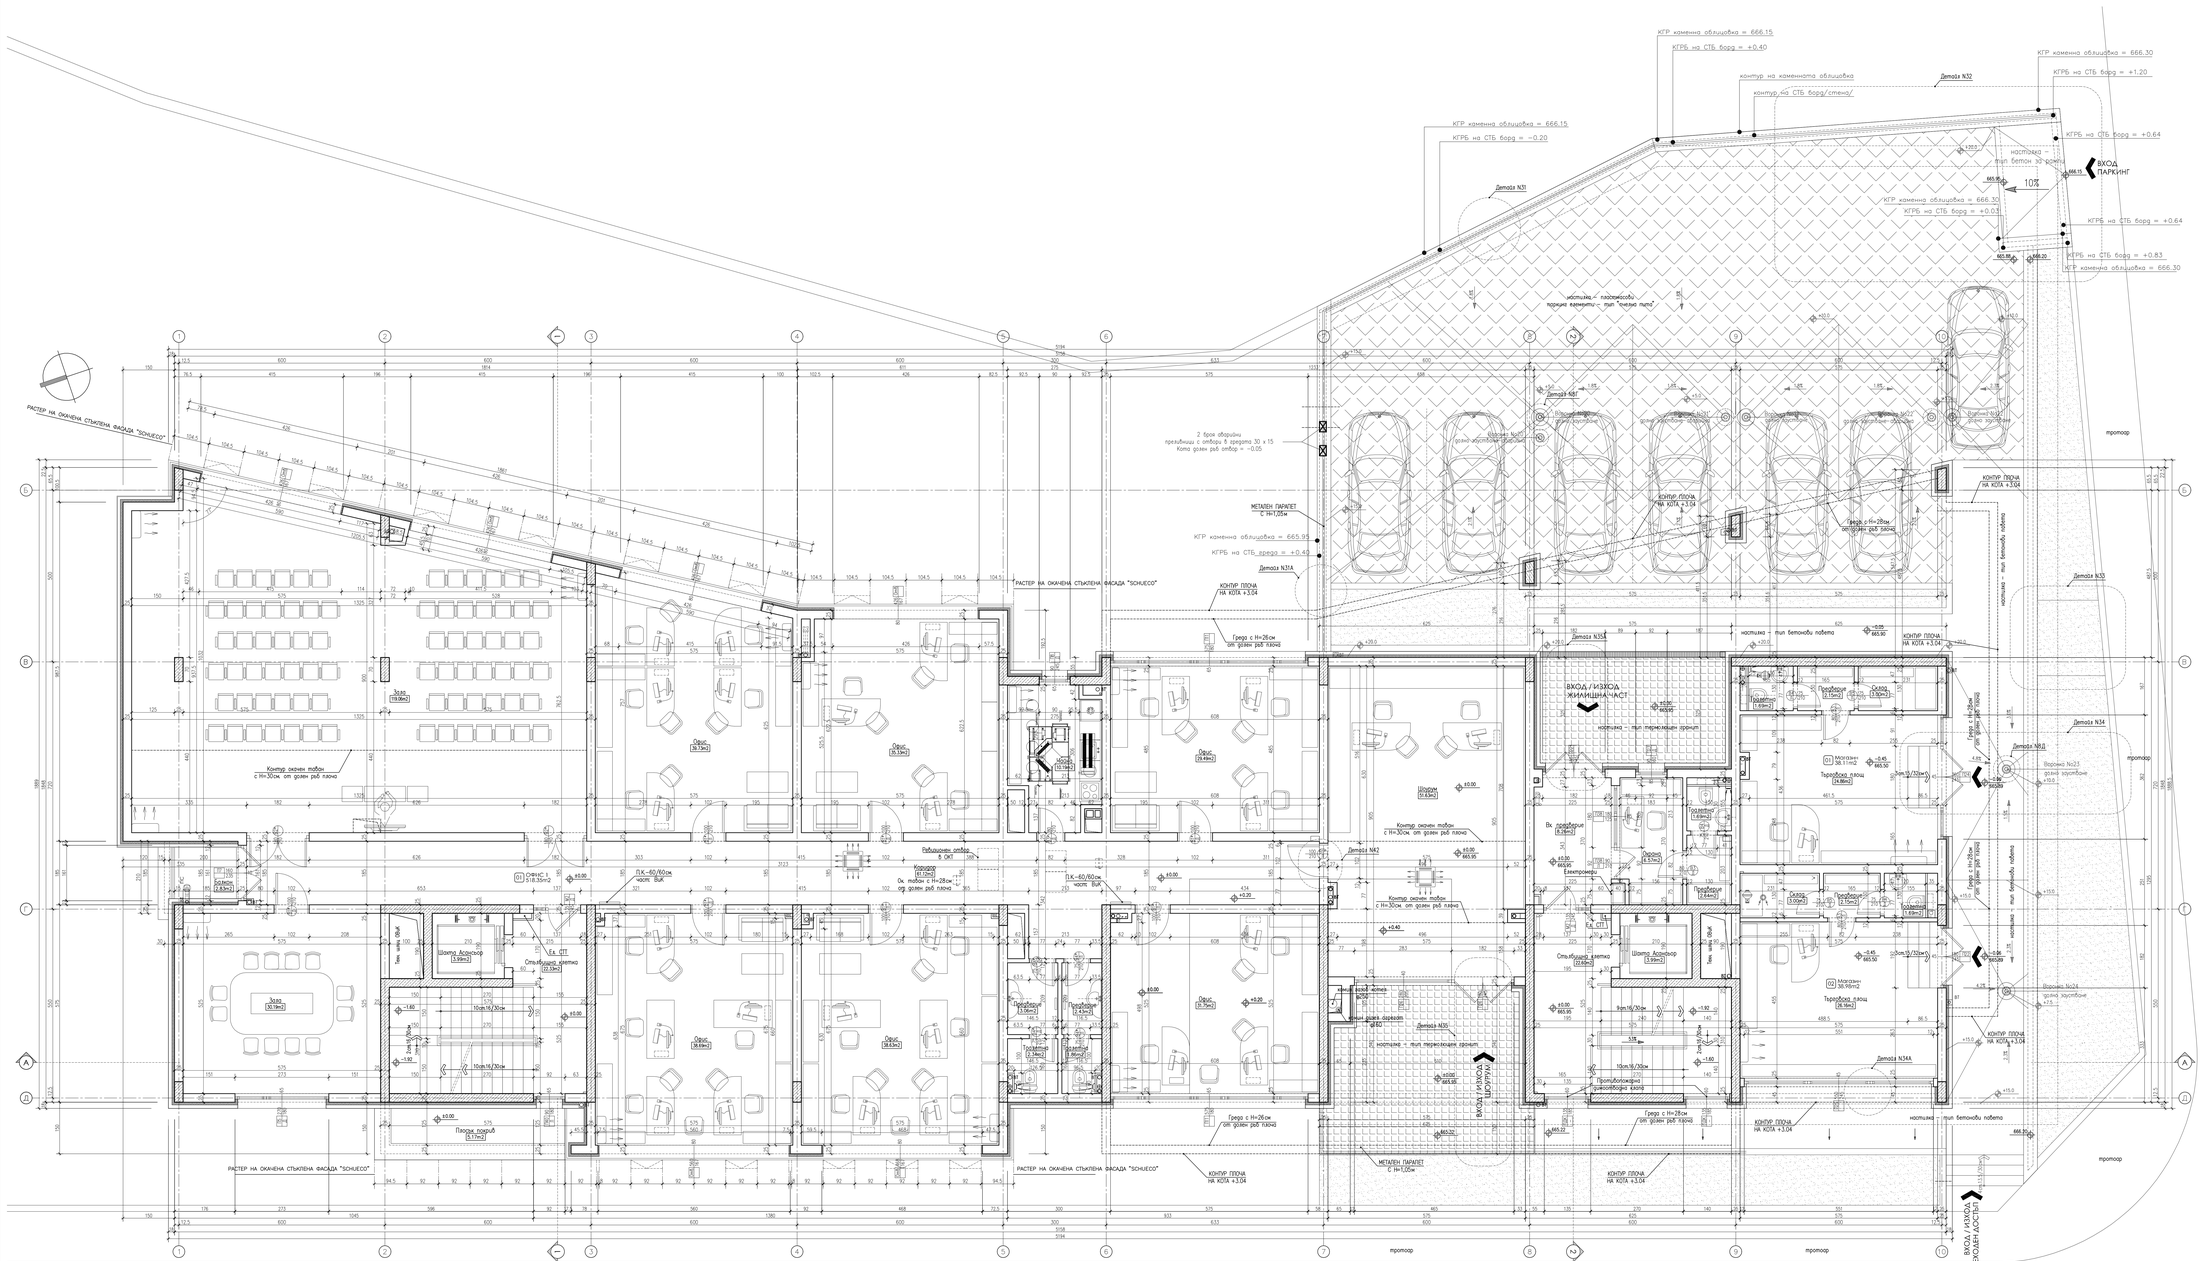
РАСТЕР НА ОКАЧЕНА СТЪКЛЕНА ФАСАДА "SCHUECO"
КГР каменна облицовка = 666.15
КГРБ на СТБ борд = +0.40
КГРБ на СТБ борд = −0.20
КГР каменна облицовка = 666.30
КГРБ на СТБ борд = +1.20
КГРБ на СТБ борд = +0.64
КГРБ на СТБ борд = +0.01
КГРБ на СТБ борд = +0.83
контур на каменната облицовка
контур на СТБ борд/стена/
Детайл N32
Детайл N31
Детайл N31А
Детайл N33
Детайл N34
Детайл N34А
Детайл N35
Детайл N36
Детайл N37
настилка - тип бетонов зид
настилка - тип бетонова плоча
настилка - тип термоизолиран гранит
настилка - тип гранитогрес
ВХОД ПАРКИНГ
ВХОД / ИЗХОД ЖИЛИЩНА ЧАСТ
10%
2 броя обарвини преливници с отвор в средата 30 х 15
Кота долен ръб отвор = −0.05
МЕТАЛЕН ПАРАПЕТ С Н=1,05м
КГР каменна облицовка = 665.95
КГРБ на СТБ борд = +0.40
КОНТУР ПЛОЧА НА КОТА +3.04
Греда с Н=26см от долен ръб плоча
Греда с Н=28см от долен ръб плоча
Контур окачен таван с Н=30см от долен ръб плоча
Ребрищозен отвор в ОкТ
Коридор ОК. таван с Н=28см от долен ръб плоча
ПЖ-60/60см чорп ВИК
Зала (19.08м2)
Офис (9.73м2)
Офис (9.15м2)
Офис (14.49м2)
Офис (9.79м2)
Офис (38.69м2)
Офис (8.83м2)
Шахта Асансьор (3.59м2)
Шахта Асансьор (3.59м2)
Ст.клетка (22.32м2)
Ст.клетка (22.80м2)
Ел. СТТ
Зала (30.19м2)
Склад (3.83м2)
Плоски покрив (5.77м2)
Шахта (1.94м2)
Шахта (1.94м2)
Преддверие (3.15м2)
Преддверие (3.15м2)
Преддверие (3.15