
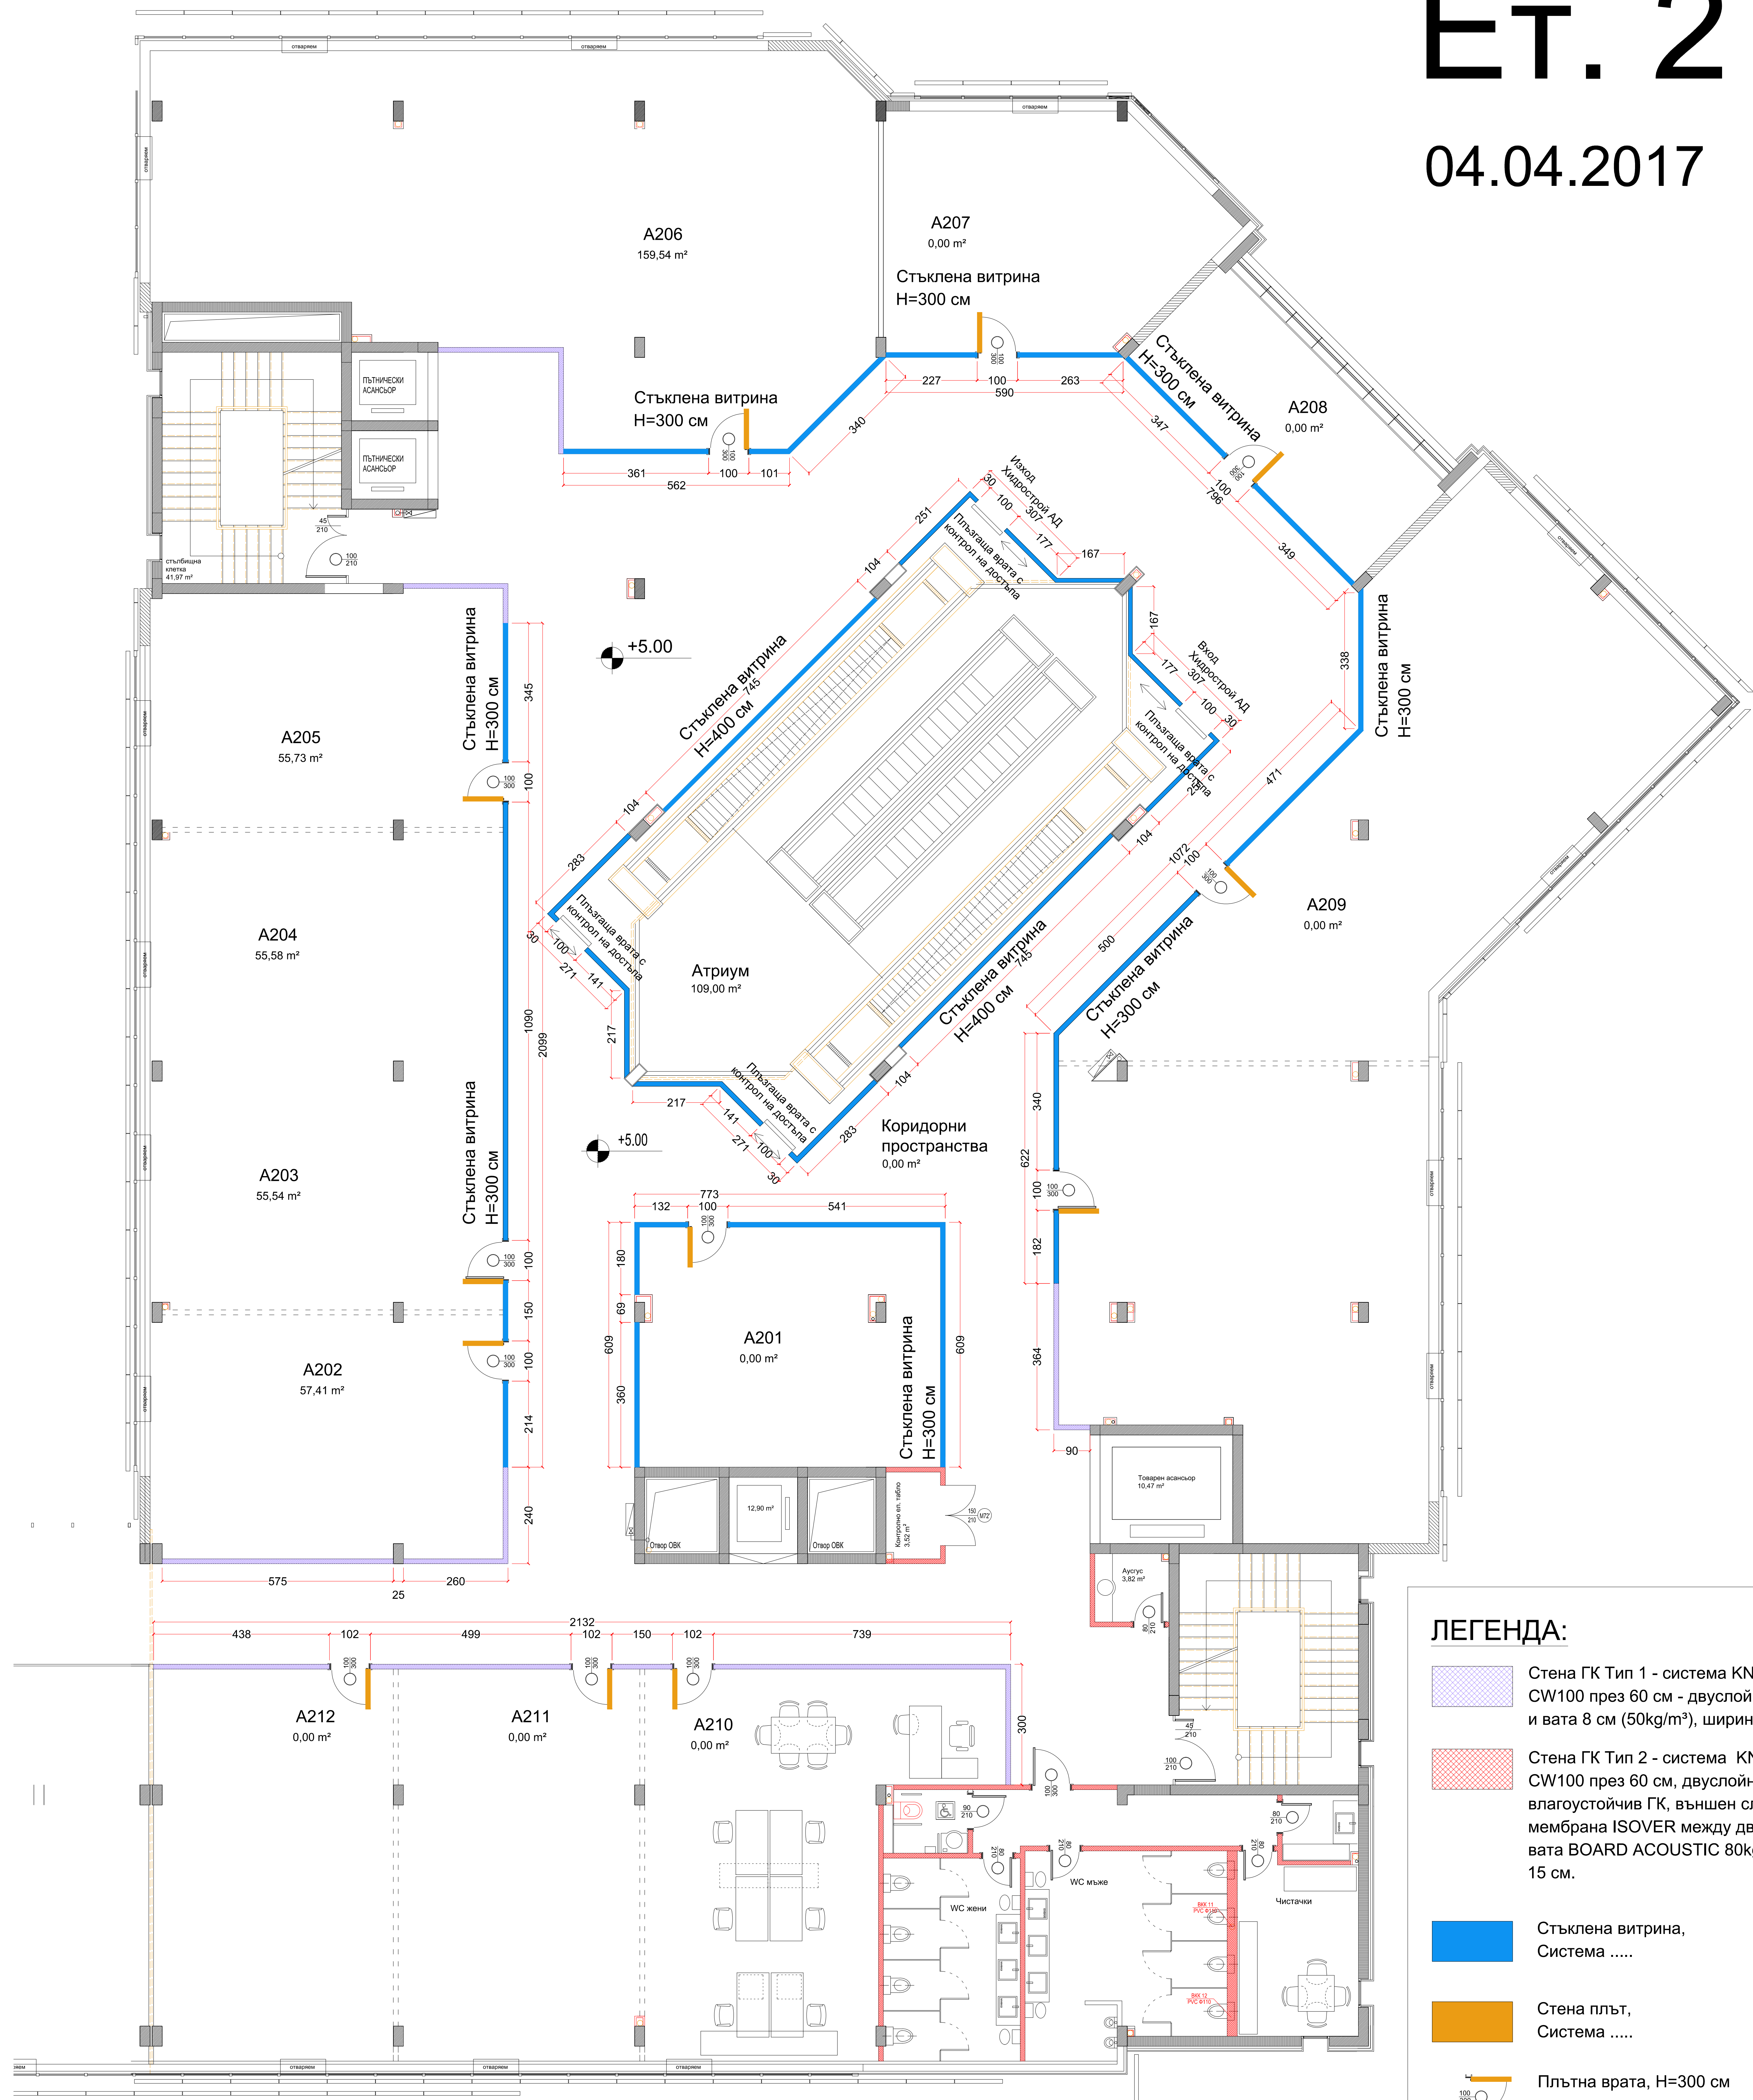
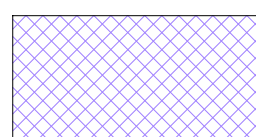
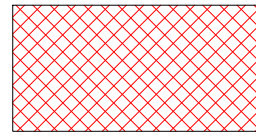
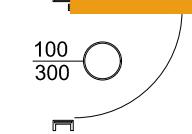


Ет. 2

04.04.2017

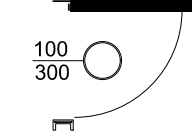

ЛЕГЕНДА:

-  Стена ГК Тип 1 - система KNAUF W112 - Профил CW100 през 60 см - двуслойна облицовка (2x12,5 мм) и вата 8 см (50kg/m³), ширина на стената 15 см.
-  Стена ГК Тип 2 - система KNAUF W112 - Профил CW100 през 60 см, двуслойна облицовка (първи слой влагуустойчив ГК, външен слой VIDIPHONIC + Воал мембрана ISOVER между двата слоя плоскости и вата BOARD ACOUSTIC 80kg/m³), ширина на стената 15 см.
-  Стъклена витрина, Система
-  Стена плът, Система
-  Плътна врата, H=300 см
-  Стъклена врата, H=300 см