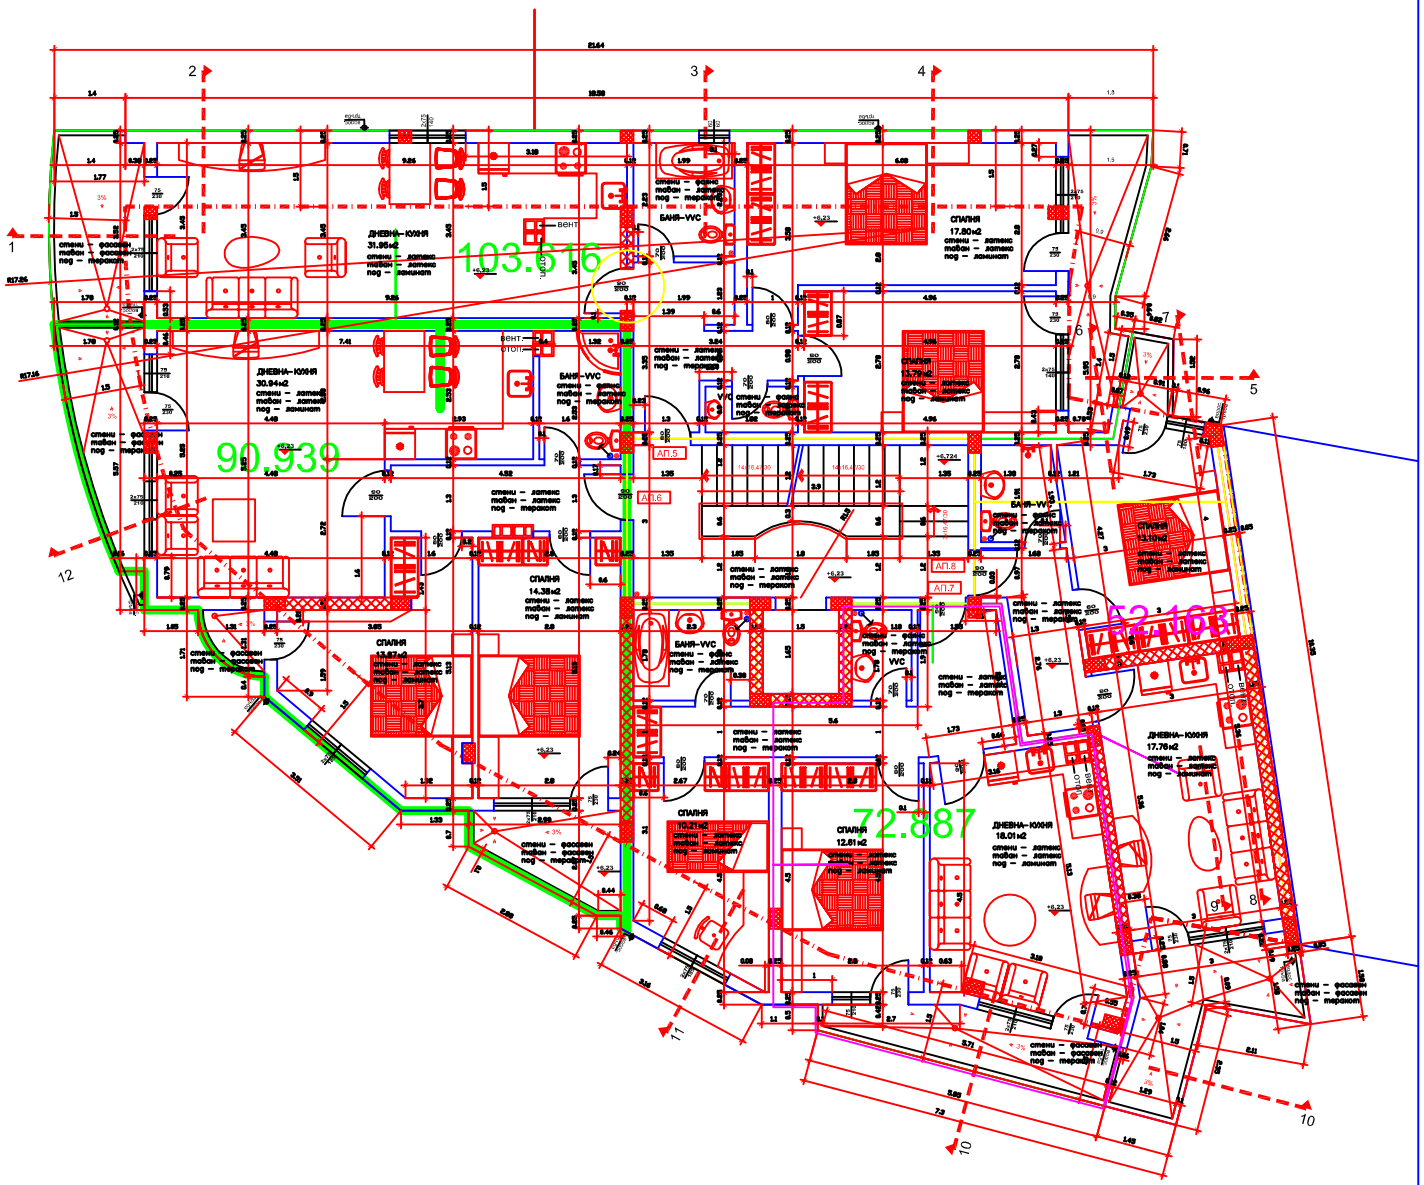

ТАБЛИЦА НА ПЛОЩИ М2		
1	АПАРТАМЕНТ 5	103.616
2	АПАРТАМЕНТ 6	90.939
3	АПАРТАМЕНТ 7	72.887
4	АПАРТАМЕНТ 8	52.163
5	ОБЩИ ЧАСТИ	26.867

ЗАСТРОЕНА ПЛОЩ ЕТАЖ 346.472

ЗАБЕЛЕЖКИ:

1. Навсякъде по чертежите знакът ◘ означава канален клон ,а знакът ◘ означава ПВЦ тръба за вентилация.
2. Да се монтират вентилатори с автоматично падащи клапи и защита IP44 . Местата и посоката на включване са показани със стрелки.
3. На всички вити стълпала да се осигури дълбочина от 23см. на 1/3 от широчината им , мерено от към парапета.

СЪГЛАСУВАЛИ:
КОНСТРУКТОР : ИНЖ. ЛЪЧЕЗАР
ЕЛ-ИНСТАЛАЦИИ : ИНЖ. КЛЕТКОВА
ВиК : ИНЖ. ВЪЛЧЕВА
ТОПЛОТЕХНИКА : ИНЖ. КАРАКЕРЕЗОВА

СОБСТВЕНИЦИ: Любомир Кръстев Дръмев
Румяна Йовчева Дръмева
ЕООД- "Дръмев- Холдинг"

ОБЕКТ:	ЖИЛИЩНА СГРАДА В УПИ XXIII-2254,2594 КВ. 32 ПО ПЛАНА НА ЖК"БРИЗ" - ВАРНА
ФАЗА:	ТЕХНИЧЕСКИ ПРОЕКТ
ЧЕРТЕЖ:	ПЛАН НА КОТА +6,23
МАЩАБ: 1 : 50	ДАТА: 06 . 2008 / ЛИСТ: /
ПРОЕКТАНТ:	арх. Т. Томов