


ОФИС СГРАДА "ТОДОР АЛЕКСАНДРОВ"

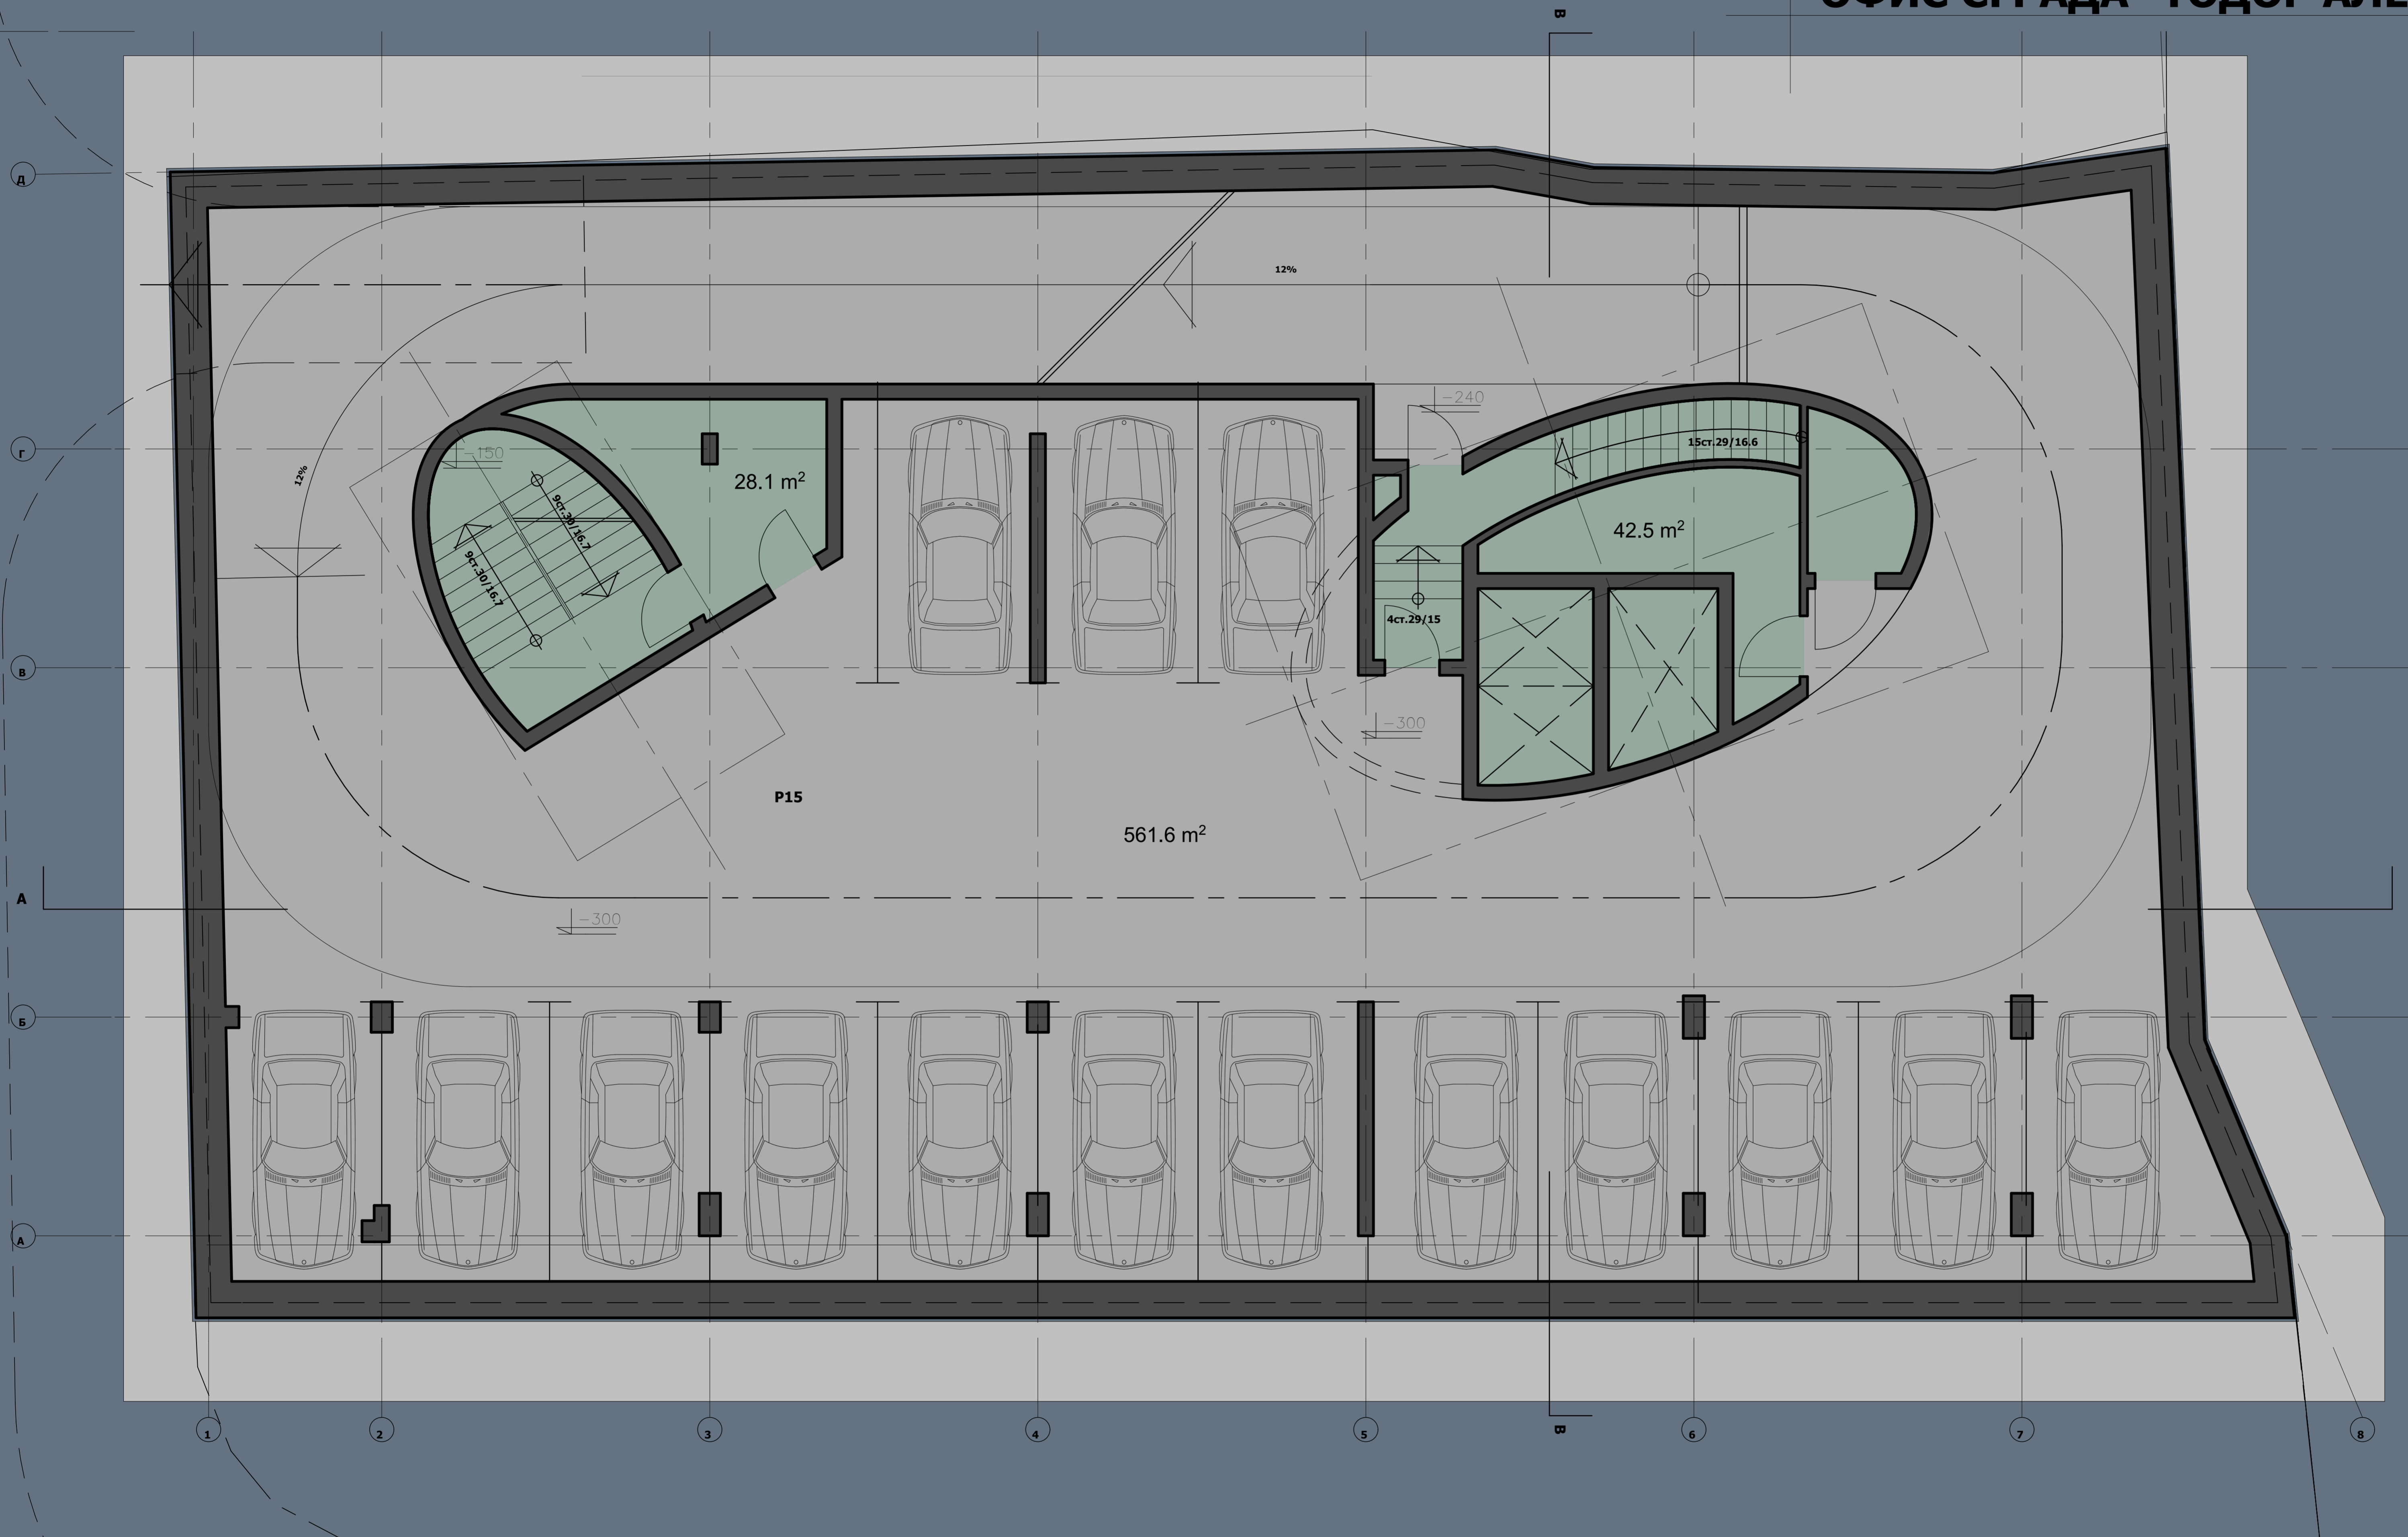

- ПОДЗЕМЕН ПАРКИНГ.....561.6м²
- СТЬЛБИЦНА КЛЕТКА И АСАНСЬОРИ....70.6м²
- ОБЩА ПЛОЩ632.2м²**

**РАЗПРЕДЕЛЕНИЕ ПЪРВИ СУТЕРЕН М1:50
/кота -300/**



януари 2009

ОБЕКТ: ОФИС СГРАДА - СОФИЯ м."ЗАПАДНО НАПРАВЛЕНИЕ" кв.2225 УПИ VI-13,14			
СОБСТВЕНИК: Динитър Велков Динитров			
ИНВЕСТИТОР: "АБСОЛЮТ ДЖИ ЕМ" ООД - БУРГАС			
ЧАСТ: Архитектура	ФАЗА: Техн. проект	М 1:50	ЛИСТ 2
Архитектура:	арх. Пламен Методиев		
	арх. Пенка Георгиева		
Конструкции:	инж. Георги Цвятков		
Ел:	инж. Евтим Филипов		
ОВ:	инж. Володя Тодоров		
ВиК:	инж. Мария Вълчева		
Р-л фирма:	арх. Пенка Георгиева		