


СТРАДА 1
проектная схема
3П 2ет - 289,86м2

СТРАДА 2
проектная схема
3П 2ет - 116,46м2

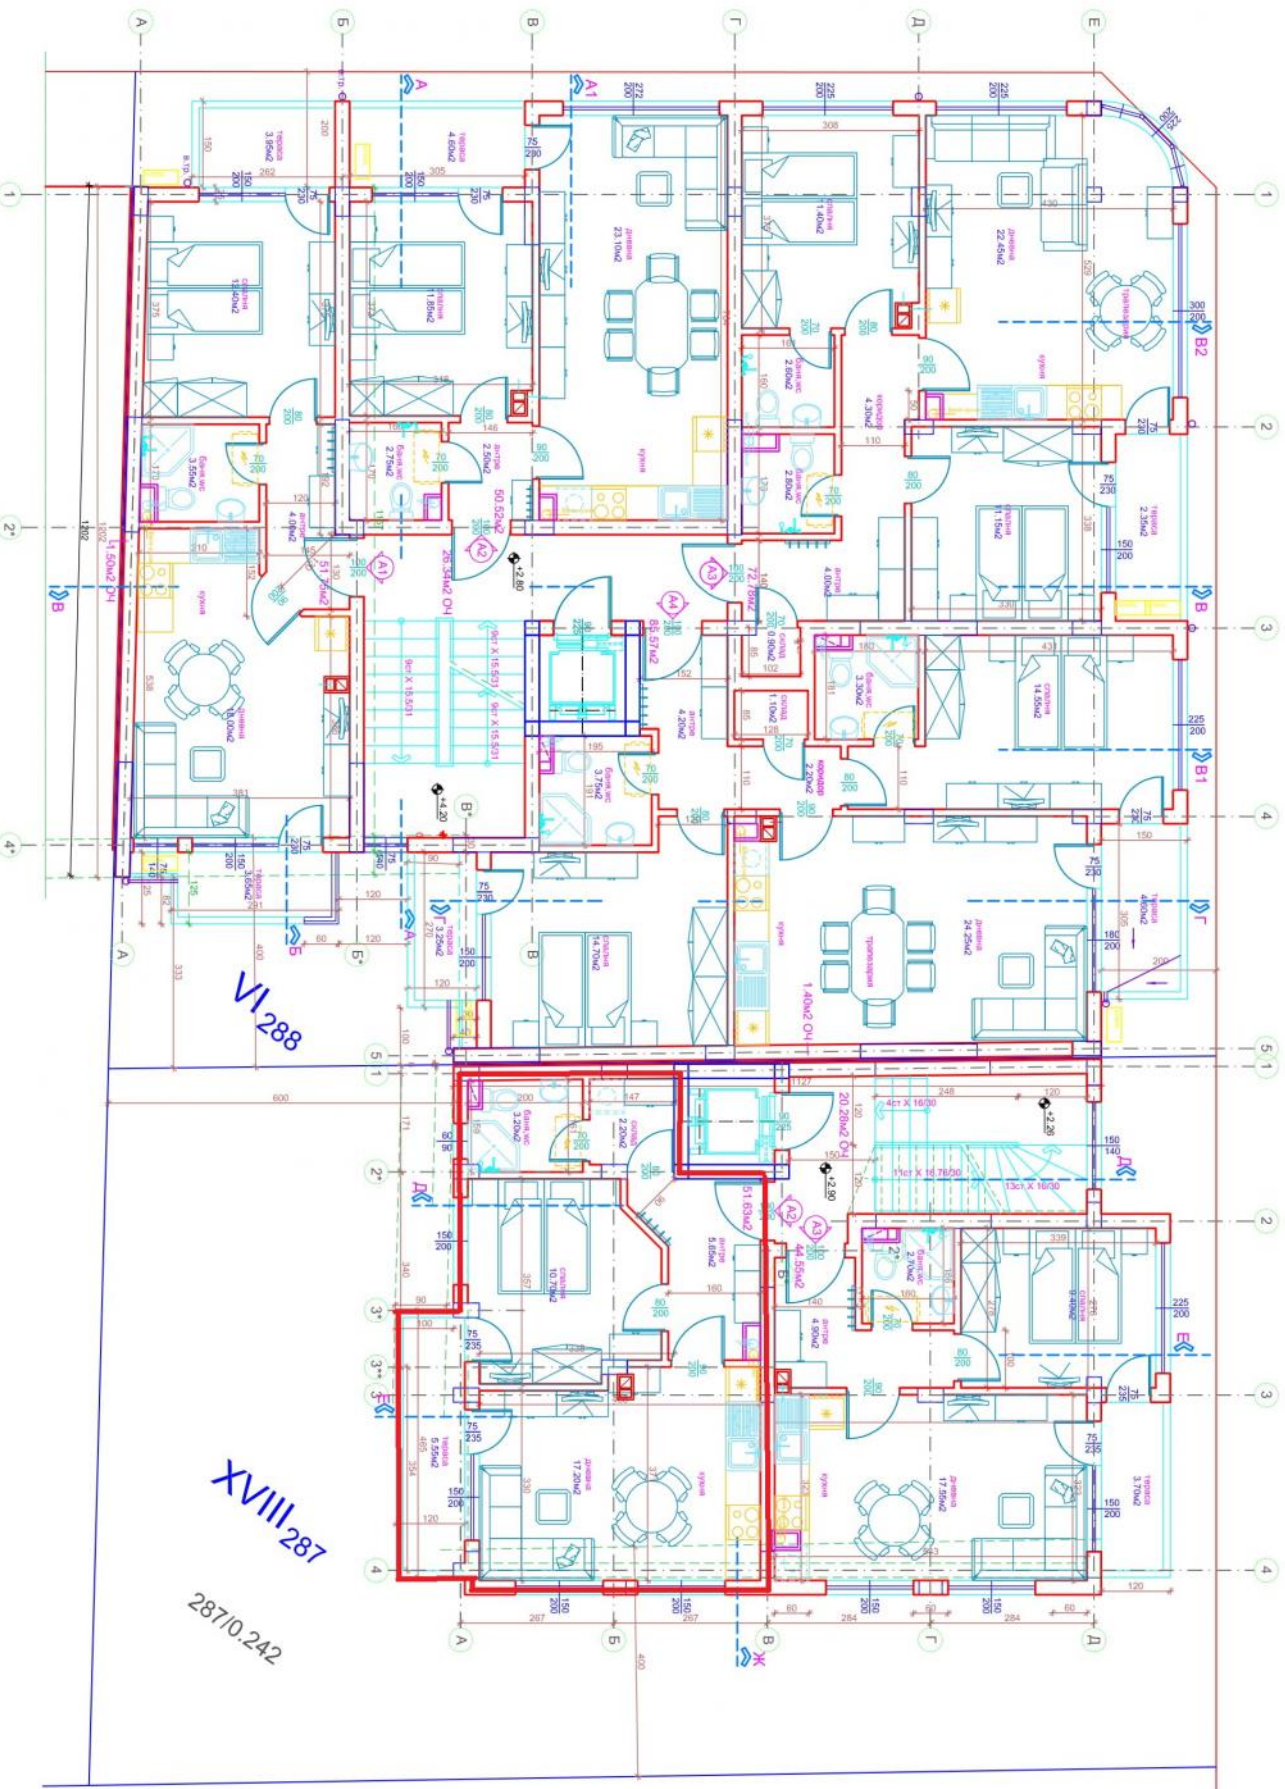

VI-288


XVIII-287

287/10.242



СТРАДА 1 проектируемая схема
3П 3ет - 289,86м²


СТРАДА 2 проектируемая схема
3П 3ет - 116,46м²

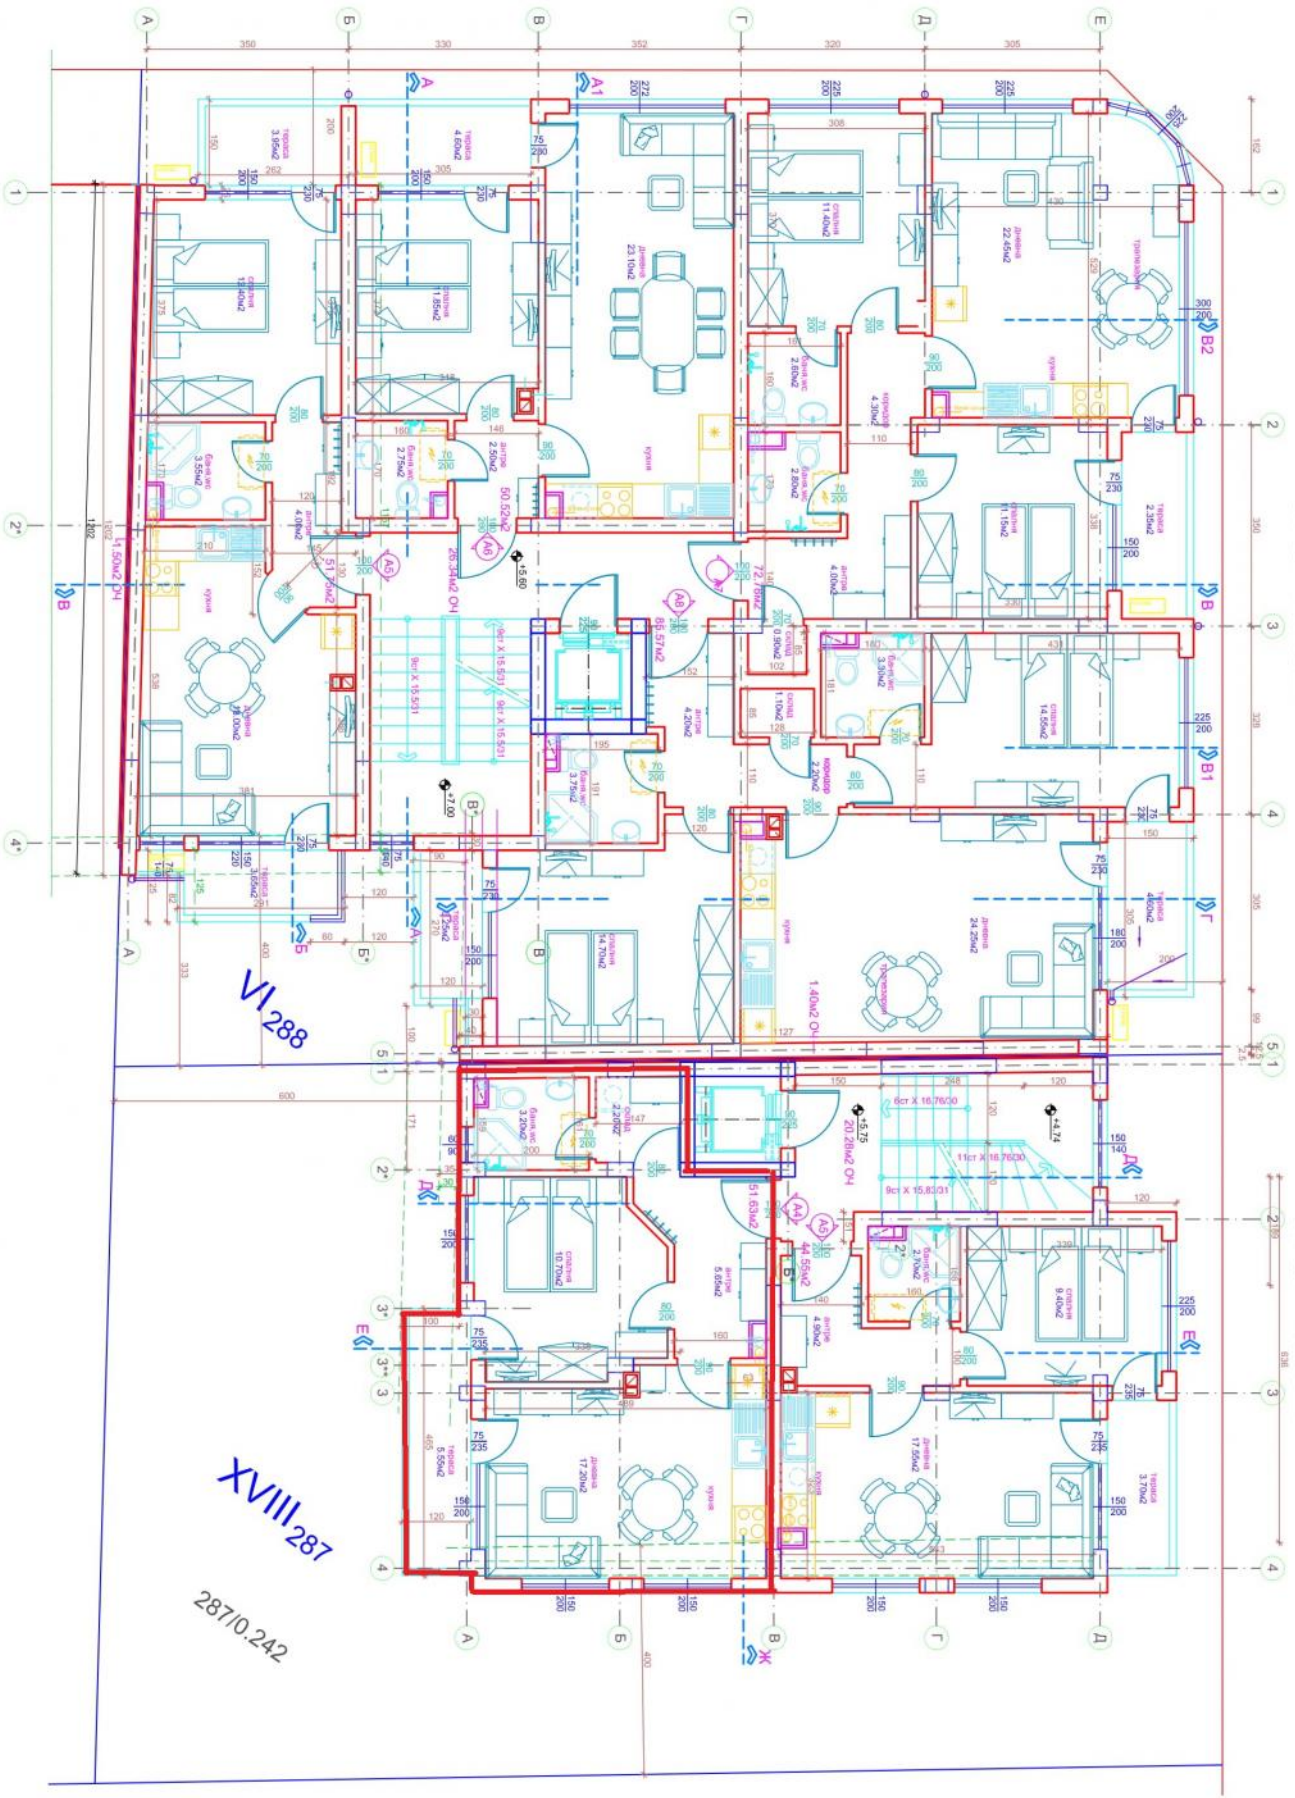

VI.288


XVIII.287

28710.242

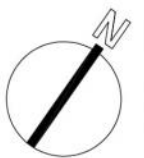

СТРАДА 1

3П - 64.75м2 - 5ет

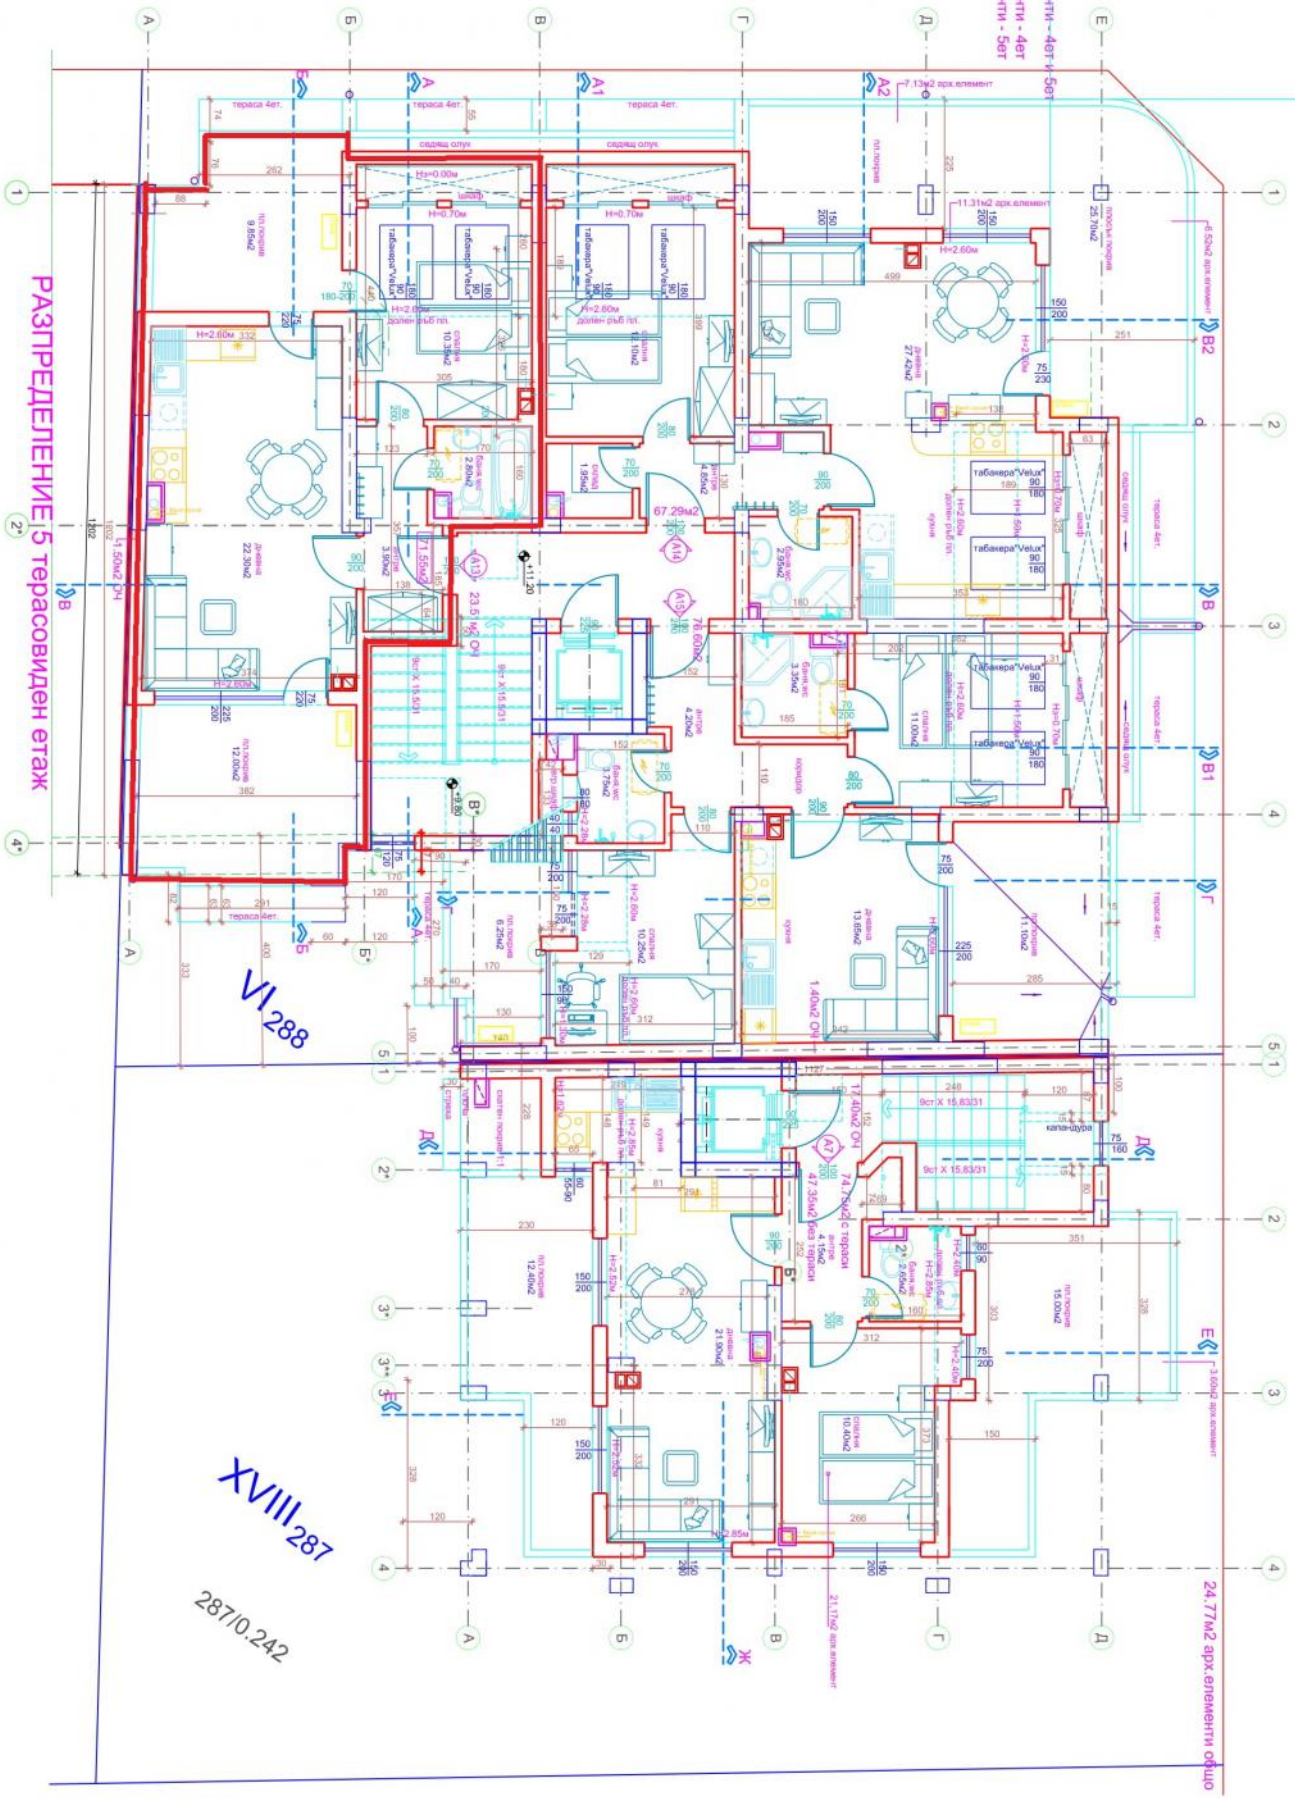


РАЗПРЕДЕЛЕНИЕ 5 терасовиден етаж

РАЗПРЕДЕЛЕНИЕ 5 терасовиден етаж

СТРАДА 1

3П - 64.75м2 - 5ет

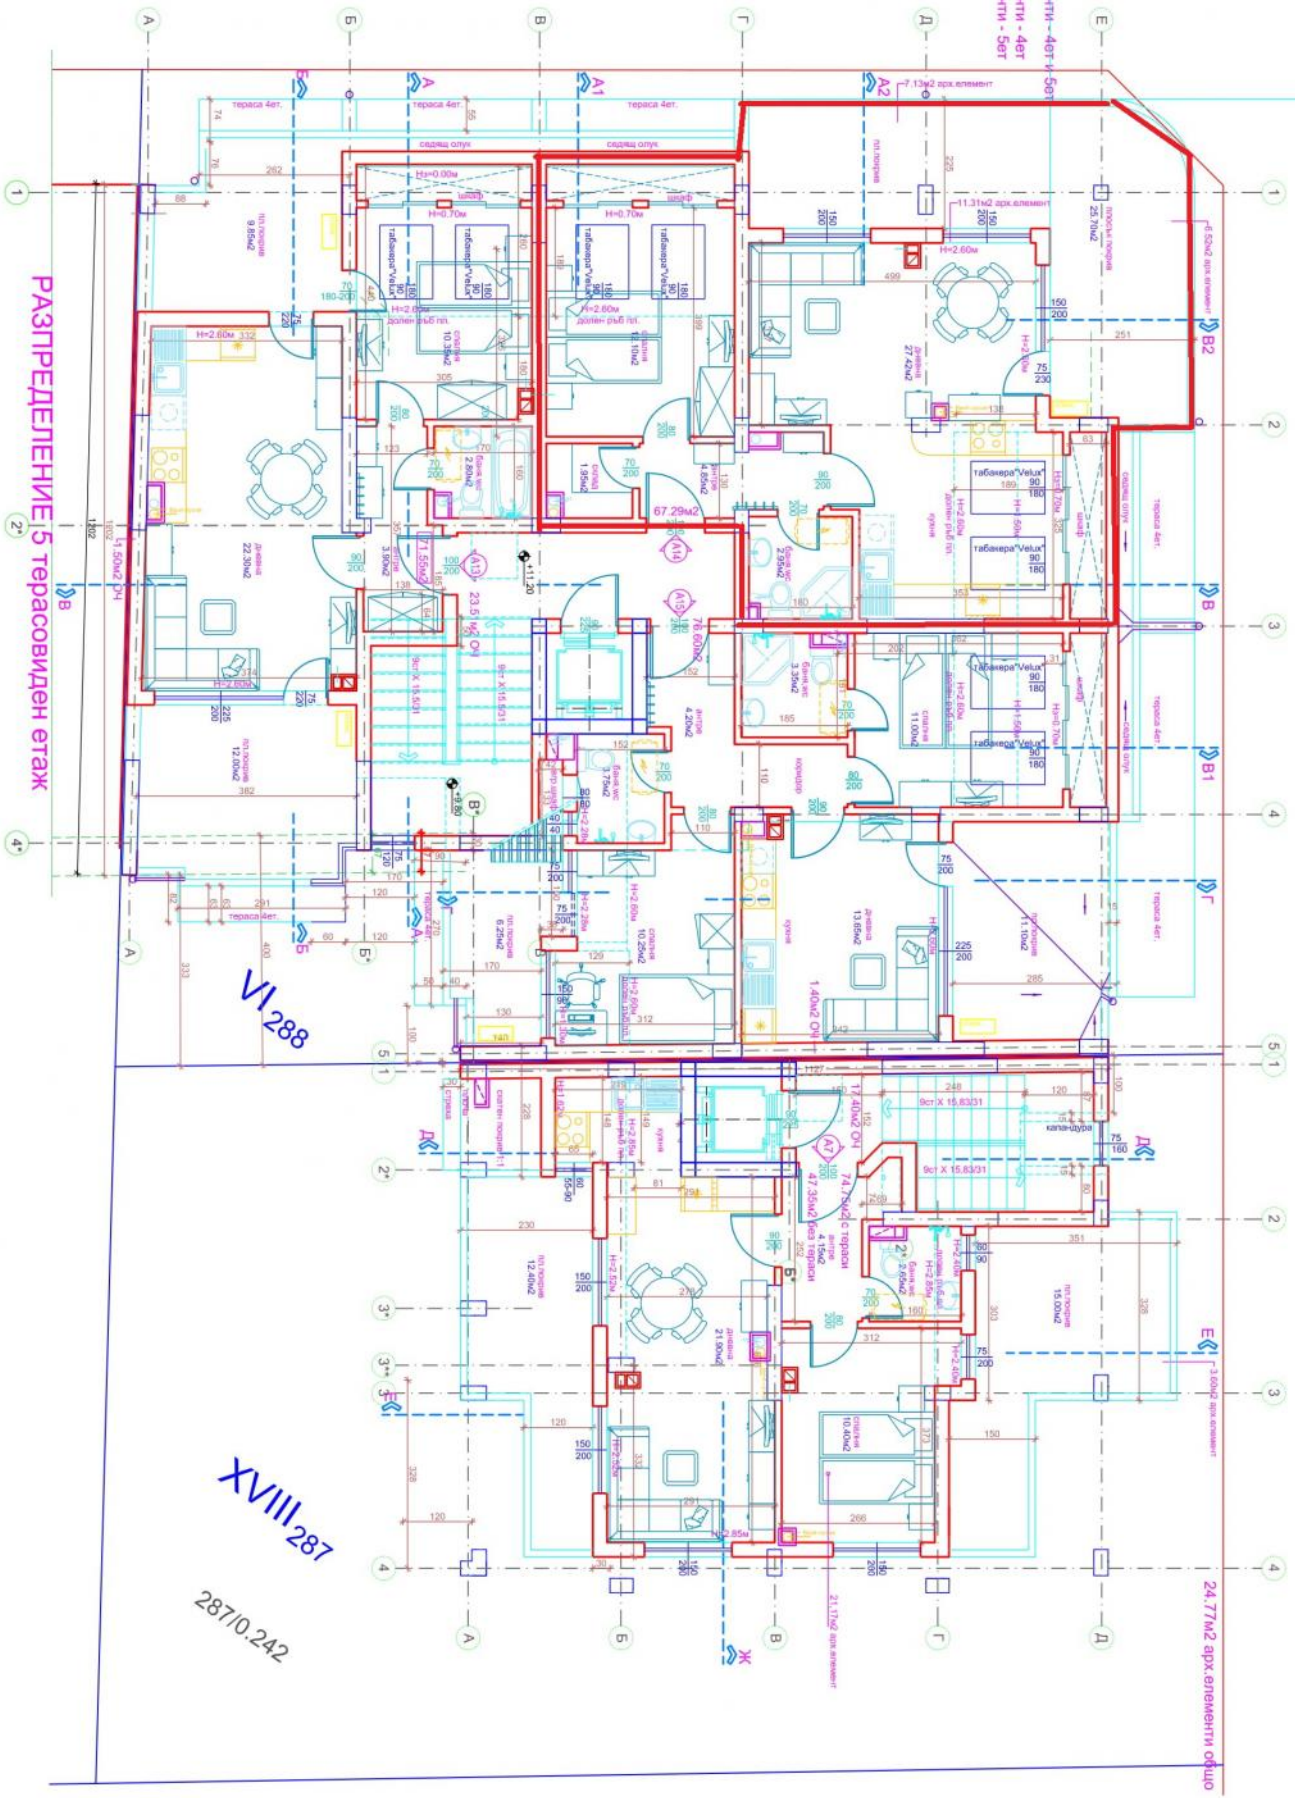

РАЗПРЕДЕЛЕНИЕ 5 терасовиден етаж

РАЗПРЕДЕЛЕНИЕ 5 терасовиден етаж

VI.288

XVIII.287


287/0.242

24.96м2 арх.елементи - 4ет
13.65м2 арх.елементи - 4ет
11.31м2 арх.елементи - 5ет

24.77м2 арх.елементи - 0шчо

СТРАДА 1

3П - 64.75м2 - 5ет

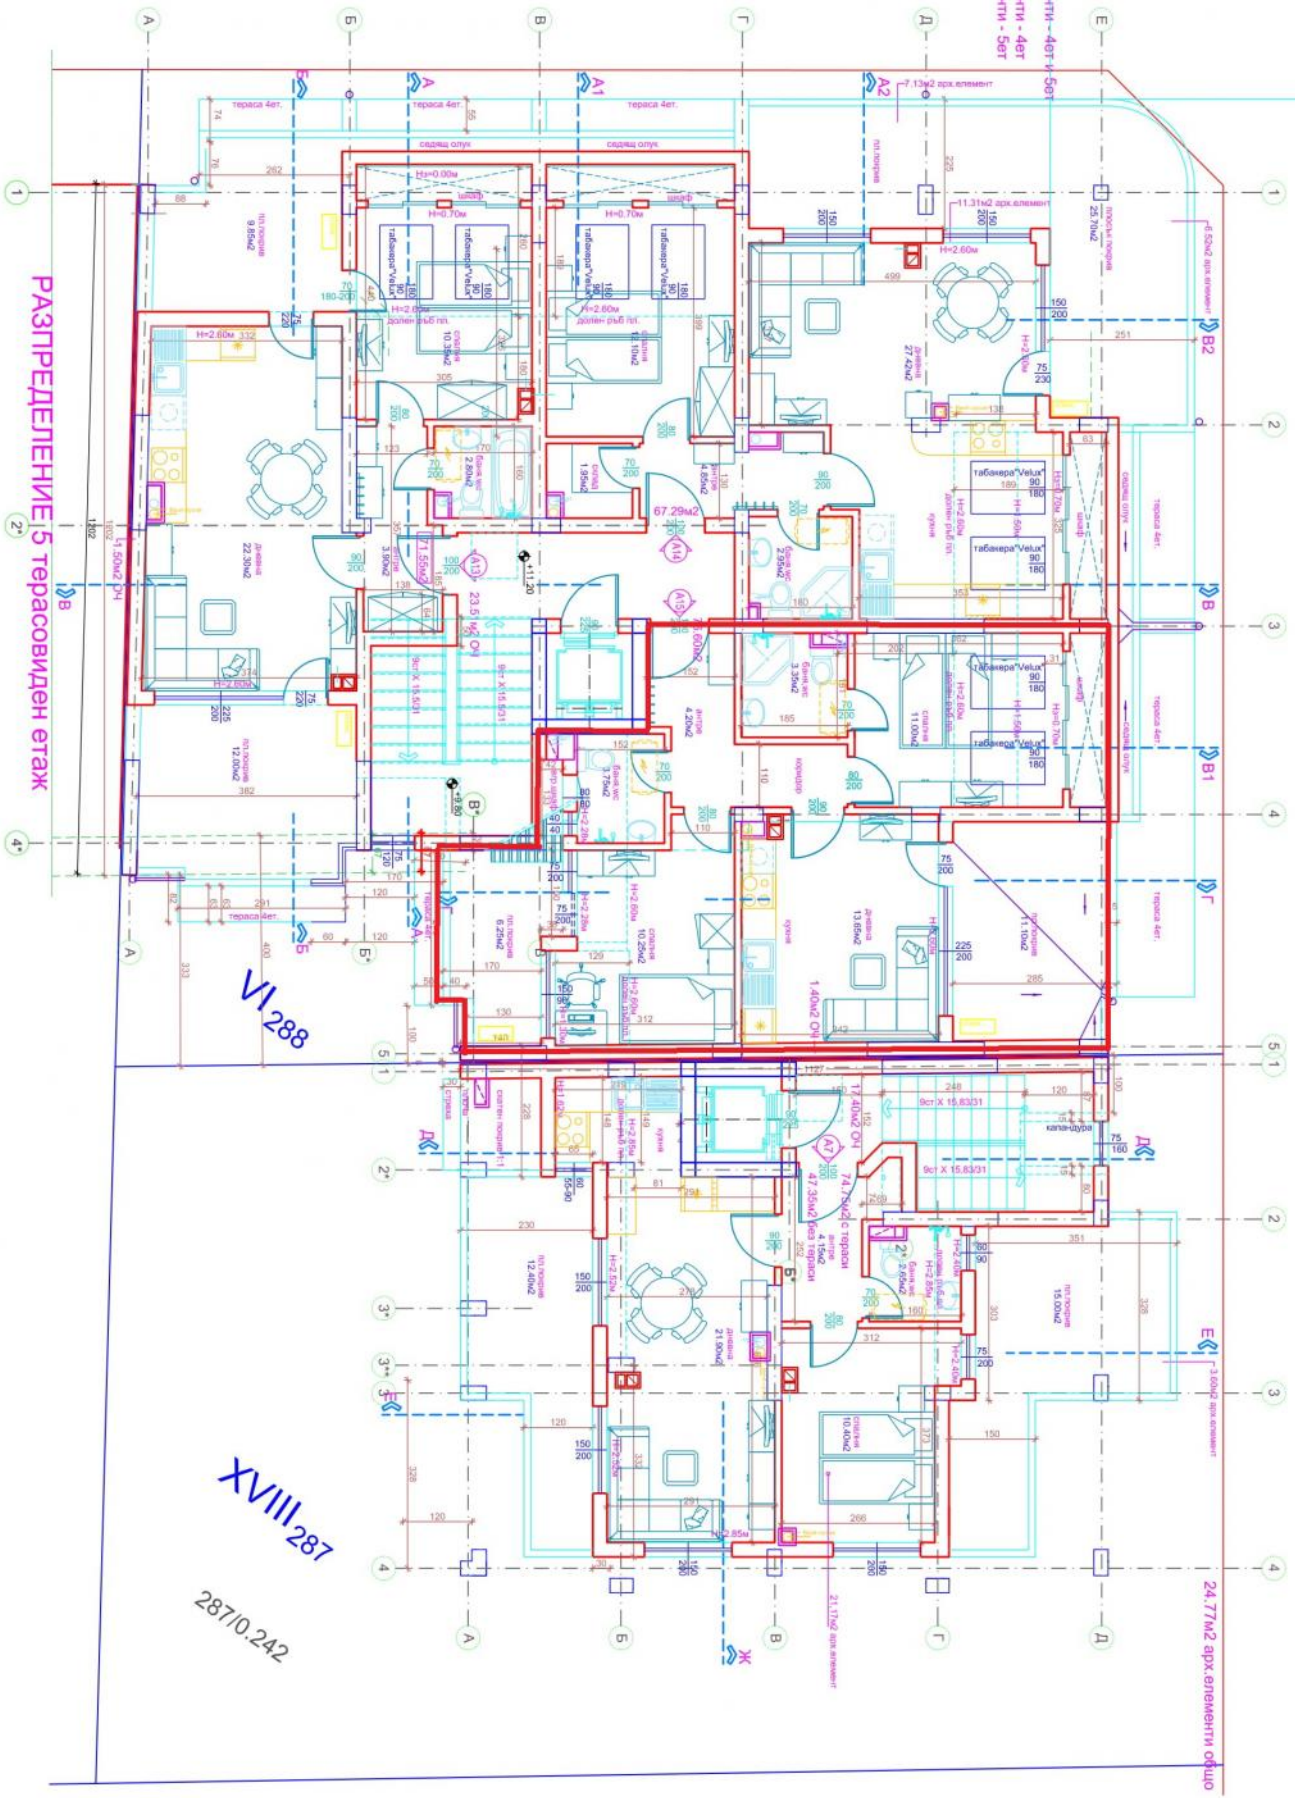

РАЗПРЕДЕЛЕНИЕ 5 терасовиден етаж

РАЗПРЕДЕЛЕНИЕ 5 терасовиден етаж

VI.288

XVIII.287

287/0.242

24.96м2 арх.елементи - 40Т-4-50Т
13.65м2 арх.елементи - 40Т
11.31м2 арх.елементи - 50Т

24.77м2 арх.елементи - 0шшо