ПАРТЕРЕН ЕТАЖ 1 - 881.10м²

СЕКЦИЯ С - ЖИЛИЩА
264.60м²

СЕКЦИЯ В - ЖИЛИЩА
261.74м²

СЕКЦИЯ А - ОФИСИ
354.76м²

ДИЗЕЛ ГЕНЕРАТОР

АП. С 27
51.65м²

ОЧ. С
80.86м²

ОЧ. В
79.87м²

ОЧ. А
92.82м²

ГАРАЖ С1
132.09м²

ГАРАЖ В1
131.06м²

ОФИС В1
50.40м²

ОФИС А 2
48.70м²

ОФИС А 1
47.15м²

МАГАЗИНА 1
71.41м²

МАГАЗИНА 2
40.90м²

МАГАЗИНА 3
52.81м²

ЗАБЕЛЕЖКИ:
1. ВСИЧКИ РАЗМЕРИ СА В САНТИМЕТРИ.
2. ВСИЧКИ ЗИДОВЕ СА ПЕРПЕНДИКУЛЯРНИ СПРЯМО ХОРИЗОНТАЛНИ И ВЕРТИКАЛНИ КОТИ СА В МЕТРИ.
3. ЮМИНИТЕ ТЕЗА СА ТИП "ОМЕКОТЕЛЕНИ" ОТ ГОТОВИ ЕЛЕМЕНТИ, КОМИНИТЕ ДА БЪДАТ ИЗПЪЛНЕНИ СЪГЛАСНО ИЗИСКВАНИЯТА НА "НАРЕДБА ЕЗ-1977 г." ЧЛ.127, ЧЛ.128, ЧЛ.131, ЧЛ.132 ОТ СТРОЕЖ.
4. ВСИЧКИ ВЕНТИЛАЦИОННИ КАНАЛИ ДА СЕ ИЗПЪЛНЯТ НА 20-30 СМ. ПОД ТАВАНА
5. ВСИЧКИ ПАНАЛЕТИ ПО ЗИДАРИЯ СА С ВИСОЧИНА 100 СМ.ОТ НИВОТО НА ГОТОВИЯ ПОД.
6. МЕРКИТЕ НА ОТВОРИТЕ ОТ ВЪТРЕ СА ЗИДАРСКИ.
7. СТЕНИТЕ НА БАНИТЕ И ТОАЛЕТНИТЕ ПО КОНТУЛИМА РАЗВОДИ НА ВиК ИНСТАЛАЦИИТЕ ДА СЕ ИЗПЪЛНЯТ ДВОЙНИ С ИЗОЛАЦИЯ.
8. ДОГРАМАТА ДА СЕ ИЗПЪЛНИ СПЕД МЯРКА ОТ МЯСТО И СЪГЛАСНО СПЕЦИФИКАЦИИТЕ.
9.ВСИЧКИ ТЕРАСИ ДА СЕ ИЗПЪЛНЯТ С НАКЛОН МИН. 0.5% КЪМ ПОДХОДНИ ОТВОРИ.
10. ВСИЧКИ ВЕНТИЛАЦИОННИ ОТВОРИ ДА СЕ ИЗПЪЛНЯТ СЪГЛАСНО ПРОЕКТИТЕ ПО ОБЩИТЕ ИНСТАЛАЦИИ И ЗАТВАРЯЧИ ПО АЛУ. ДЕТАЙЛ. В САНИТАРИТЕ ТАВАНИ В ОБЩИТЕ ЧАСТИ ДА СЕ ОСТАВЯТ РЕВИЗИОННИ ОТВОРИ ПРИ ВСИЧКИ ВиК и ОВК ЮМИНИЕ, ИНСТАЛАЦИОННИТЕ СТОЛОВЕ И НОСЕЩАТА КОНСТРУКЦИЯ И СТЕНИТЕ ДА БЪДАТ ИЗПЪЛНЕНИ ПО КОМПЛЕКСНИ ПЛАНОВЕ, ИНСТАЛАЦИОННИТЕ ШАХТИ ДА БЪДАТ ИЗГРАДЕНИ ОТ ГИПСКАРТОН ИЛИ ДРУГ МАТЕРИАЛ СПЕД ПОЛАГАНЕ И ИЗПРОБВАНЕ НА ИНСТАЛАЦИИТЕ, РЕВИЗИОННИТЕ СТВОРИ ДА БЪДАТ ИЗПЪЛНЕНИ ПО ДЕТАЙЛИ, ОДОБРЕНИ ОТ ПРОЕКТАНТА.
11. ВСИЧКИ ВЕНТИЛАЦИОННИ ТРЪБИ И ВЪЗЛИЗИ КЪМ ТАВ ДА СЕ ИЗПЪЛНЯТ С ИЗОЛАЦИЯ ПРОТИВ КОНДЕЗ.
12. ВСИЧКИ ПРОХОДИ С ПОДРЕЗОРЕНИЯ ЗИД ПО МАЛЪК ОТ 50 СМ. СЕ ИЗПЪЛНЯВАТ С ДЕБНЕТЕЗ НА ДОГРАМАТА НА ПАЛАНДОСИЧНА ИЛИ ПРЕДПАЗНА ПЛАНКА ПО ДЕТАЙЛ.
13. ВСИЧКИ ЮМИНИ И ИНСТАЛАЦИОННИ ПАКЕТИ ДА СЕ ОФОРМЯТ ПРИ ИЗОЛЯВАНЕТО СИ НАД ПОДВЕСЕНИ ТАВАНИ ПО ПРЕДВАРИТЕЛНО ОДОБРЕНИЯ ПРОЕКТ.
14. СВЕТЛИНАТА ПО ПОМЕЩЕНИЯТА Е ОПРЕДЕЛЕНА ПО ВЪТРЕШНИЯ КОНСТРУКТИВЕН КОНТУР НА ОГРАЖДАЩИТЕ СТЕНИ И ПРЕДПАЗНИТЕ ОБШИВКИ.
15. ПРИ ЕЛЕКТРИЧНИ СЪЕДИНЕНИЯ, НЕЗАСЕГНАТИ ИЛИ НЕСЪОТВЕТСТВАЩИ С ИНУПЛЯТНИТЕ ПЛАНОВЕ СЕ ОБРЪЩАЙТЕ КЪМ ПРОЕКТАНТА.
16. В ПРОЕКТА СА ЗАЛОЖЕНИ КОЛЕКТОРИ БЕЗ МАШИННО ПОМЕЩЕНИЕ, ПО СПЕЦИФИКАЦИЯ НА ПРОИЗВОДИТЕЛЯ ИЗИ ДОСТАТЪЧНА.

	ПОМЕЩЕНИЕ	м²	ЗАБЕЛЯЗВАЩИ МАТЕРИАЛИ ПО: ПОД	СТЕНИ	ТАВАН
ОР	СПИСЪК ЛИЦА				
	ОБЩИ ЧАСТИ СЕКЦИЯ - А 83.82 м2				
A.1	ФОАЕ	11.26	ГРАНИТОПРЕС	ПАТОС	ПАТОС
A.2	ОБЩО ПОМЕЩЕНИЕ	10.47	ГРАНИТОПРЕС	ПАТОС	НЕ СЕ ОЗЛАГА ПВА
A.3	ПОРТИЕР	4.49	ГРАНИТОПРЕС	ПАТОС	ПАТОС
A.4	ШАХТА	2.88	НЕ СЕ ОЗЛАГА ПВА	НЕ СЕ ОЗЛАГА ПВА	НЕ СЕ ОЗЛАГА ПВА
A.5	СТЪЛБИЩЕ	13.84	ГРАНИТОПРЕС	ПАТОС	ПАТОС
A.6	СТЪЛБИЩЕ	15.58	ГРАНИТОПРЕС	ПАТОС	ПАТОС
A.7	ШАХТА	3.24	НЕ СЕ ОЗЛАГА ПВА	НЕ СЕ ОЗЛАГА ПВА	НЕ СЕ ОЗЛАГА ПВА
	МАГАЗИН А 1 71.41 м2				
MA1.1	ТЪРГОВСКА ЗАЛА	53.52	ГРАНИТОПРЕС	ПАТОС	ПАТОС
MA1.2	WC	4.33	ТЕРАКОТА	ФАЯНС	ВЪЗМОЖНОСТ ГИПСКАРТОН
MA1.3	СКЛАД	8.09	ГРАНИТОПРЕС	ПАТОС	ПАТОС
	МАГАЗИН А 2 40.96 м2				
MA2.1	ТЪРГОВСКА ЗАЛА	29.10	ГРАНИТОПРЕС	ПАТОС	ПАТОС
MA2.2	СКЛАД	3.89	ГРАНИТОПРЕС	ПАТОС	ПАТОС
MA2.3	WC	3.29	ТЕРАКОТА	ФАЯНС	ВЪЗМОЖНОСТ ГИПСКАРТОН
	МАГАЗИН А 3 52.81 м2				
MA3.1	ТЪРГОВСКА ЗАЛА	35.44	ГРАНИТОПРЕС	ПАТОС	ПАТОС
MA3.2	СКЛАД	7.78	ГРАНИТОПРЕС	ПАТОС	ПАТОС
MA3.3	WC	2.12	ТЕРАКОТА	ФАЯНС	ВЪЗМОЖНОСТ ГИПСКАРТОН
	ОФИС А 1 47.15 м2				
OA1.1	РАБОТНА ЗАЛА	31.91	ГРАНИТОПРЕС	ПАТОС	ПАТОС
OA1.2	СКЛАД	2.72	ГРАНИТОПРЕС	ПАТОС	ПАТОС
OA1.3	К. БОКС	3.78	ГРАНИТОПРЕС	ПАТОС	ПАТОС
OA1.4	БАНЯ/WC	3.53	ТЕРАКОТА	ФАЯНС	ВЪЗМОЖНОСТ ГИПСКАРТОН
	ОФИС А 2 48.70 м2				
OA2.1	РАБОТНА ЗАЛА	31.91	ГРАНИТОПРЕС	ПАТОС	ПАТОС
OA2.2	БАНЯ/WC	4.28	ТЕРАКОТА	ФАЯНС	ВЪЗМОЖНОСТ ГИПСКАРТОН
OA2.3	К. БОКС	4.98	ГРАНИТОПРЕС	ПАТОС	ПАТОС
OA2.4	СКЛАД	2.72	ГРАНИТОПРЕС	ПАТОС	ПАТОС
	ОБЩИ ЧАСТИ СЕКЦИЯ - В 79.57 м2				
B.1	ФОАЕ	7.11	ГРАНИТОПРЕС	ПАТОС	ПАТОС
B.2	ОБЩО ПОМЕЩЕНИЕ	12.53	ГРАНИТОПРЕС	ПАТОС	НЕ СЕ ОЗЛАГА ПВА
B.3	ПОРТИЕР	7.41	ГРАНИТОПРЕС	ПАТОС	ПАТОС
B.4	WC	3.62	ТЕРАКОТА	ФАЯНС	ВЪЗМОЖНОСТ ГИПСКАРТОН
B.5	АСУЗС	2.24	ТЕРАКОТА	ФАЯНС	ВЪЗМОЖНОСТ ГИПСКАРТОН
B.6	СТЪЛБИЩЕ	31.42	ГРАНИТОПРЕС	ПАТОС	ПАТОС
B.7	ШАХТА	3.24	НЕ СЕ ОЗЛАГА ПВА	НЕ СЕ ОЗЛАГА ПВА	НЕ СЕ ОЗЛАГА ПВА
	ОФИС В 1 50.40 м2				
B.B1.1	РАБОТНА ЗАЛА	34.02	ГРАНИТОПРЕС	ПАТОС	ПАТОС
B.B1.2	СКЛАД	3.62	ГРАНИТОПРЕС	ПАТОС	ПАТОС
B.B1.3	К. БОКС	3.80	ГРАНИТОПРЕС	ПАТОС	ПАТОС
B.B1.4	БАНЯ/WC	3.51	ТЕРАКОТА	ФАЯНС	ВЪЗМОЖНОСТ ГИПСКАРТОН
	ОБЩИ ЧАСТИ СЕКЦИЯ - С 80.86 м2				
C.1	ФОАЕ	7.11	ГРАНИТОПРЕС	ПАТОС	ПАТОС
C.2	ОБЩО ПОМЕЩЕНИЕ	13.26	ГРАНИТОПРЕС	ПАТОС	НЕ СЕ ОЗЛАГА ПВА
C.3	ПОРТИЕР	7.41	ГРАНИТОПРЕС	ПАТОС	ПАТОС
C.4	WC	3.62	ТЕРАКОТА	ФАЯНС	ВЪЗМОЖНОСТ ГИПСКАРТОН
C.5	АСУЗС	2.24	ТЕРАКОТА	ФАЯНС	ВЪЗМОЖНОСТ ГИПСКАРТОН
C.6	СТЪЛБИЩЕ	31.42	ГРАНИТОПРЕС	ПАТОС	ПАТОС
C.7	ШАХТА	3.24	НЕ СЕ ОЗЛАГА ПВА	НЕ СЕ ОЗЛАГА ПВА	НЕ СЕ ОЗЛАГА ПВА
	ГАРАЖ С 1 132.09 м2				
T.59	ПАРКОМЕСТО 59	12.67	ШЛАЙФАН БЕТОН	МАЗИЛКА	НЕ СЕ ОЗЛАГА ПВА
T.60	ПАРКОМЕСТО 60	12.63	ШЛАЙФАН БЕТОН	МАЗИЛКА	НЕ СЕ ОЗЛАГА ПВА
T.61	ПАРКОМЕСТО 61	12.13	ШЛАЙФАН БЕТОН	МАЗИЛКА	НЕ СЕ ОЗЛАГА ПВА
T.62	ПАРКОМЕСТО 62	12.13	ШЛАЙФАН БЕТОН	МАЗИЛКА	НЕ СЕ ОЗЛАГА ПВА
T.63	ПАРКОМЕСТО 63	12.62	ШЛАЙФАН БЕТОН	МАЗИЛКА	НЕ СЕ ОЗЛАГА ПВА
T.64	ПАРКОМЕСТО 64	12.72	ШЛАЙФАН БЕТОН	МАЗИЛКА	НЕ СЕ ОЗЛАГА ПВА
T.C1	ЖИЛИЩНА УЛИЦА	47.95	ШЛАЙФАН БЕТОН	МАЗИЛКА	НЕ СЕ ОЗЛАГА ПВА
	ИНУПЛЯНИТЕ С 1 51.45 м2				
AT.C1.1	ДНЕВНА/СПАЛНЯ	33.37	ПАРКЕТ	ПАТОС	ПАТОС
AT.C1.2	БАНЯ/WC	3.83	ТЕРАКОТА	ФАЯНС	ВЪЗМОЖНОСТ ГИПСКАРТОН
AT.C1.3	К. БОКС	4.49	ГРАНИТОПРЕС	ПАТОС	ПАТОС
AT.C1.4	СКЛАД	3.42	ГРАНИТОПРЕС	ПАТОС	ПАТОС

МАГ 4 — НОМЕР НА ОБЕКТА - АПАРТАМЕНТ, МАГАЗИН, ДР.
#####м² — ЗАСТРОЕНА ПЛОЩ НА ОБЕКТА - АПАРТАМЕНТ, МАГАЗИН, ДР.

- СТОМАНОБЕТОННА КОНСТРУКЦИЯ
- ВЪНШНА ТУХЛЕНА СТЕНА 25см ТОПЛОИЗОЛАЦИЯ СТЕВЕН
- ВЪТРЕШНА ТУХЛЕНА СТЕНА 25см
- ВЪТРЕШНА ТУХЛЕНА СТЕНА 12см
- ВЪТРЕШНА ТУХЛЕНА СТЕНА 2 Х 10см С ИЗОЛАЦИЯ
- ПОДГОТОВКА ЗА ПОСТАВЯНЕ НА КЛИМАТИК (ТРЪБИ, КОНДЕНЗ И ЕЛ. ЗАХРАНВАНЕ)
- 6 BIO — ПОДГОТОВКА ЗА ПОСТАВЯНЕ НА БОЙЛЕР/ ИЗВОДИ ЕЛ И ВиК)
- ВК ГИЗЕТ - ТОПЛА, СТУДЕНА И ЦИРКУЛАЦИОННА ВОДА, ВОДОМЕРИ
- ОВ ГИЗЕТ - ПОДАВАЩА И ВРЪЩАЩА ВОДА, ТОПЛОМЕРИ
- ОВ КОЛЕКТОРНА КУТИЯ

"ТДИ ДИЗАЙН " ЕООД
гр.София, ул."Пиленица" 68
tdidesign@abv.bg, www.tdi-design.com

ОБЕКТ: СМЕСЕНА СГРАДА С ОФИСИ, МАГАЗИНИ, ЖИЛИЩА, ПОДЗЕМЕН ГАРАЖ И ТРАФОПОСТ В УПИ II-600, КВ. 230, М. „ПАВЛОВО - БЪКСТОН", РАЙОН „ВИТОША", ГР. СОФИЯ

ВЪЗЛОЖИТЕЛ	* СТРОЙКО ЛУКС СОФИЯ * ООД		
ЧАСТ	АРХИТЕКТУРНА	ФАЗА:	ТЕХНИЧЕСКИ ПРОЕКТ
ПРОЕКТАНТ	арх. Делян Стефанов		
СЪГЛАСУВАЛИ СПЕЦИАЛНОСТИ ПО ЧАСТИ			
КОНСТРУКТИВНА	инж. Антон Кузкин		
ВК	инж. Манол Сариев		
ОВК	инж. Иванка Георгиева		
ЕЛ	инж. Стоян Делианов		
ГЕОДЕЗИЯ	инж. Йоана Калинова		
ЧЕРТЕЖ	ПЛАН НА КОТА ±0,00, -0,60 / ЕТАЖ 1	МАЩАБ	М1:50
		ДАТА	06.2018
УПРАВИТЕЛ	арх. Делян Стефанов	ЛИСТ	№ 3
		РЕВ.	

	ПОМЕЩЕНИЕ	М²	ЗАВЪРШВАЩИ МАТЕРИАЛИ ПО:		
			ПОД	СТЕНИ	ТАВАН
	ОБЩИ ЧАСТИ СЕКЦИЯ–А 77.72 м2				
А.1	СТЪЛБИЩЕ	12.35	ГРАНИТОГРЕС	ЛАТЕКС	ОК.ТАВАН ГИПСКАРТОН
А.2	ШАХТА	3.24	НЕ СЕ ОБРАБОТВА	НЕ СЕ ОБРАБОТВА	НЕ СЕ ОБРАБОТВА
А.3	АУСГУС	3.79	ТЕРАКОТА	ФАЯНС	ВЛАГОУСТ. ГИПСКАРТОН
А.4	СТЪЛБИЩЕ	45.20	ГРАНИТОГРЕС	ЛАТЕКС	ОК.ТАВАН ГИПСКАРТОН
А.5	ШАХТА	2.88	НЕ СЕ ОБРАБОТВА	НЕ СЕ ОБРАБОТВА	НЕ СЕ ОБРАБОТВА
А.6	WC	3.58	ТЕРАКОТА	ФАЯНС	ВЛАГОУСТ. ГИПСКАРТОН
	ОФИС А 3 34.50 м2				
0.А3.1	РАБОТНА ЗАЛА	26.87	ГРАНИТОГРЕС	ЛАТЕКС	ОК.ТАВАН ГИПСКАРТОН
0.А3.2	К.БОКС	1.07	ГРАНИТОГРЕС	ЛАТЕКС	ОК.ТАВАН ГИПСКАРТОН
0.А3.3	WC	2.66	ТЕРАКОТА	ФАЯНС	ВЛАГОУСТ. ГИПСКАРТОН
	ОФИС А 4 30.83 м2				
0.А4.1	РАБОТНА ЗАЛА	23.35	ГРАНИТОГРЕС	ЛАТЕКС	ОК.ТАВАН ГИПСКАРТОН
0.А4.2	К.БОКС	0.90	ГРАНИТОГРЕС	ЛАТЕКС	ОК.ТАВАН ГИПСКАРТОН
0.А4.3	WC	2.72	ТЕРАКОТА	ФАЯНС	ВЛАГОУСТ. ГИПСКАРТОН
	ОФИС А 5 66.06 м2				
0.А5.1	РАБОТНА ЗАЛА	14.98	ГРАНИТОГРЕС	ЛАТЕКС	ОК.ТАВАН ГИПСКАРТОН
0.А5.2	РАБОТНА ЗАЛА	35.81	ГРАНИТОГРЕС	ЛАТЕКС	ОК.ТАВАН ГИПСКАРТОН
0.А5.3	К.БОКС	5.92	ГРАНИТОГРЕС	ЛАТЕКС	ОК.ТАВАН ГИПСКАРТОН
0.А5.4	WC	2.54	ТЕРАКОТА	ФАЯНС	ВЛАГОУСТ. ГИПСКАРТОН
	ОФИС А 6 57.26 м2				
0.А6.1	РАБОТНА ЗАЛА	10.25	ГРАНИТОГРЕС	ЛАТЕКС	ОК.ТАВАН ГИПСКАРТОН
0.А6.2	РАБОТНА ЗАЛА	32.81	ГРАНИТОГРЕС	ЛАТЕКС	ОК.ТАВАН ГИПСКАРТОН
0.А6.3	БАЛКОН	3.04	ГРАНИТОГРЕС	МАЗИЛКА	МАЗИЛКА
0.А6.4	К.БОКС	0.90	ГРАНИТОГРЕС	ЛАТЕКС	ОК.ТАВАН ГИПСКАРТОН
0.А6.5	WC	2.53	ТЕРАКОТА	ФАЯНС	ВЛАГОУСТ. ГИПСКАРТОН
	ОФИС А 7 47.18 м2				
0.А7.1	РАБОТНА ЗАЛА	38.99	ГРАНИТОГРЕС	ЛАТЕКС	ОК.ТАВАН ГИПСКАРТОН
0.А7.2	К.БОКС	1.11	ГРАНИТОГРЕС	ЛАТЕКС	ОК.ТАВАН ГИПСКАРТОН
0.А7.3	WC	2.69	ТЕРАКОТА	ФАЯНС	ВЛАГОУСТ. ГИПСКАРТОН
	ОФИС А 8 48.79 м2				
0.А8.1	РАБОТНА ЗАЛА	40.64	ГРАНИТОГРЕС	ЛАТЕКС	ОК.ТАВАН ГИПСКАРТОН
0.А8.2	К.БОКС	1.11	ГРАНИТОГРЕС	ЛАТЕКС	ОК.ТАВАН ГИПСКАРТОН
0.А8.3	WC	2.69	ТЕРАКОТА	ФАЯНС	ВЛАГОУСТ. ГИПСКАРТОН
	ОБЩИ ЧАСТИ СЕКЦИЯ–В 31.43 м2				
В.1	СТЪЛБИЩЕ	23.39	ГРАНИТОГРЕС	ЛАТЕКС	ОК.ТАВАН ГИПСКАРТОН
В.2	ШАХТА	3.24	НЕ СЕ ОБРАБОТВА	НЕ СЕ ОБРАБОТВА	НЕ СЕ ОБРАБОТВА
	ОФИС В 2 103.12 м2				
0.В2.1	ОФИС ПРИЕМНА	26.64	ПАРКЕТ	ЛАТЕКС	ЛАТЕКС
0.В2.2	ЛОДЖИЯ	5.44	ГРАНИТОГРЕС	МАЗИЛКА	МАЗИЛКА
0.В2.3	КАБИНЕТ	14.03	ПАРКЕТ	ЛАТЕКС	ЛАТЕКС
0.В2.4	КАБИНЕТ	15.72	ПАРКЕТ	ЛАТЕКС	ЛАТЕКС
0.В2.5	БАНЯ,WC	4.27	ТЕРАКОТА	ФАЯНС	ВЛАГОУСТ. ГИПСКАРТОН
0.В2.6	БАНЯ,WC	3.95	ТЕРАКОТА	ФАЯНС	ВЛАГОУСТ. ГИПСКАРТОН
0.В2.7	СКЛАД	2.54	ГРАНИТОГРЕС	ЛАТЕКС	ЛАТЕКС
0.В2.8	К.БОКС	6.67	ГРАНИТОГРЕС	ЛАТЕКС	ЛАТЕКС
0.В2.9	КОРИДОР	11.14	ГРАНИТОГРЕС	ЛАТЕКС	ЛАТЕКС
	ОФИС В 3 61.80 м2				
0.В3.1	ОФИС ПРИЕМНА	25.55	ПАРКЕТ	ЛАТЕКС	ЛАТЕКС
0.В3.2	БАНЯ,WC	3.25	ТЕРАКОТА	ФАЯНС	ВЛАГОУСТ. ГИПСКАРТОН
0.В3.3	К.БОКС	3.84	ГРАНИТОГРЕС	ЛАТЕКС	ЛАТЕКС
0.В3.4	СКЛАД	0.74	ГРАНИТОГРЕС	ЛАТЕКС	ЛАТЕКС
0.В3.5	КАБИНЕТ	11.97	ПАРКЕТ	ЛАТЕКС	ЛАТЕКС
0.В3.6	ЛОДЖИЯ	4.26	ГРАНИТОГРЕС	МАЗИЛКА	МАЗИЛКА
	АПАРТАМЕНТ В 1 96.37 м2				
АП.В1.1	АНТРЕ, КОРИДОР	7.34	ГРАНИТОГРЕС	ЛАТЕКС	ЛАТЕКС
АП.В1.2	МОКРО, СКЛАД	2.05	ГРАНИТОГРЕС	ЛАТЕКС	ЛАТЕКС
АП.В1.3	БАНЯ,WC	3.51	ТЕРАКОТА	ФАЯНС	ВЛАГОУСТ. ГИПСКАРТОН
АП.В1.4	WC	2.24	ТЕРАКОТА	ФАЯНС	ВЛАГОУСТ. ГИПСКАРТОН
АП.В1.5	СПАЛНЯ	12.78	ПАРКЕТ	ЛАТЕКС	ЛАТЕКС
АП.В1.6	СПЛАНЯ	11.96	ПАРКЕТ	ЛАТЕКС	ЛАТЕКС
АП.В1.7	ЛОДЖИЯ	3.06	ГРАНИТОГРЕС	МАЗИЛКА	МАЗИЛКА
АП.В1.8	К.БОКС	4.75	ГРАНИТОГРЕС	ЛАТЕКС	ЛАТЕКС
АП.В1.9	ДНЕВНА	29.45	ПАРКЕТ	ЛАТЕКС	ЛАТЕКС
АП.В1.10	ЛОДЖИЯ	5.71	ГРАНИТОГРЕС	МАЗИЛКА	МАЗИЛКА
	ОБЩИ ЧАСТИ СЕКЦИЯ–С 31.43 м2				
С.1	СТЪЛБИЩЕ	24.16	ГРАНИТОГРЕС	ЛАТЕКС	ЛАТЕКС
С.2	ШАХТА	3.24	НЕ СЕ ОБРАБОТВА	НЕ СЕ ОБРАБОТВА	НЕ СЕ ОБРАБОТВА
	АПАРТАМЕНТ С 1 62.13 м2				
АП.С1.1	АНТРЕ	3.84	ГРАНИТОГРЕС	ЛАТЕКС	ЛАТЕКС
АП.С1.2	ДНЕВНА	24.56	ПАРКЕТ	ЛАТЕКС	ЛАТЕКС
АП.С1.3	К.БОКС	4.67	ГРАНИТОГРЕС	ЛАТЕКС	ЛАТЕКС
АП.С1.4	БАНЯ,WC	3.24	ТЕРАКОТА	ФАЯНС	ВЛАГОУСТ. ГИПСКАРТОН
АП.С1.5	МОКРО, СКЛАД	0.74	ГРАНИТОГРЕС	ЛАТЕКС	ЛАТЕКС
АП.С1.6	СПЛАНЯ	11.97	ПАРКЕТ	ЛАТЕКС	ЛАТЕКС
АП.С1.7	ЛОДЖИЯ	4.26	ГРАНИТОГРЕС	МАЗИЛКА	МАЗИЛКА
	АПАРТАМЕНТ С 2 91.34 м2				
АП.С2.1	АНТРЕ, КОРИДОР	9.11	ГРАНИТОГРЕС	ЛАТЕКС	ЛАТЕКС
АП.С2.2	БАНЯ,WC	3.81	ТЕРАКОТА	ФАЯНС	ВЛАГОУСТ. ГИПСКАРТОН
АП.С2.3	ДНЕВНА	22.16	ПАРКЕТ	ЛАТЕКС	ЛАТЕКС
АП.С2.4	К.БОКС	4.74	ГРАНИТОГРЕС	ЛАТЕКС	ЛАТЕКС
АП.С2.5	ЛОДЖИЯ	5.44	ГРАНИТОГРЕС	МАЗИЛКА	МАЗИЛКА
АП.С2.6	СПЛАНЯ	13.75	ПАРКЕТ	ЛАТЕКС	ЛАТЕКС
АП.С2.7	СКЛАД, МОКРО	4.12	ГРАНИТОГРЕС	ЛАТЕКС	ЛАТЕКС
АП.С2.8	БАНЯ,WC	3.70	ТЕРАКОТА	ФАЯНС	ВЛАГОУСТ. ГИПСКАРТОН
	АПАРТАМЕНТ С 3 64.30 м2				
АП.С3.1	АНТРЕ, КОРИДОР	8.34	ГРАНИТОГРЕС	ЛАТЕКС	ЛАТЕКС
АП.С3.2	МОКРО, СКЛАД	0.42	ГРАНИТОГРЕС	ЛАТЕКС	ЛАТЕКС
АП.С3.3	БАНЯ,WC	4.33	ТЕРАКОТА	ФАЯНС	ВЛАГОУСТ. ГИПСКАРТОН
АП.С3.4	СПЛАНЯ	12.24	ПАРКЕТ	ЛАТЕКС	ЛАТЕКС
АП.С3.5	ДНЕВНА, К.БОКС	23.40	ПАРКЕТ	ЛАТЕКС	ЛАТЕКС
АП.С3.6	ЛОДЖИЯ	5.71	ГРАНИТОГРЕС	МАЗИЛКА	МАЗИЛКА
	АПАРТАМЕНТ С 4 60.98 м2				
АП.С4.1	АНТРЕ	2.52	ГРАНИТОГРЕС	ЛАТЕКС	ЛАТЕКС
АП.С4.2	ДНЕВНА	23.28	ПАРКЕТ	ЛАТЕКС	ЛАТЕКС
АП.С4.3	К.БОКС	3.92	ГРАНИТОГРЕС	ЛАТЕКС	ЛАТЕКС
АП.С4.4	МОКРО, СКЛАД	1.50	ГРАНИТОГРЕС	ЛАТЕКС	ЛАТЕКС
АП.С4.5	БАНЯ,WC	4.81	ТЕРАКОТА	ФАЯНС	ВЛАГОУСТ. ГИПСКАРТОН
АП.С4.6	СПЛАНЯ	14.03	ПАРКЕТ	ЛАТЕКС	ЛАТЕКС
АП.С4.7	ЛОДЖИЯ	2.41	ГРАНИТОГРЕС	МАЗИЛКА	МАЗИЛКА

ЗАБЕЛЕЖКИ:
1. ВСИЧКИ РАЗМЕРИ СА В САНТИМЕТРИ.
2. ВСИЧКИ ОТНОСИТЕЛНИ И АБСОЛЮТНИ ХОРИЗОНТАЛНИ И ВЕРТИКАЛНИ КОТИ СА В МЕТРИ.
3. КОМИННИТЕ ТЕЛА СА ТИП "СМУКАТЕЛНИ" ОТ ГОТОВИ ЕЛЕМЕНТИ. КОМИНИТЕ ДА БЪДАТ ИЗПЪЛНЕНИ СЪГЛАСНО ИЗИСКВАНИЯТА НА "НАРЕДБА I3-1971" - ЧЛ.127, ЧЛ.128, ЧЛ.131, ЧЛ.132 ОТ СТПНОБП.
4. РОЗЕТКИТЕ НА КОМИНИТЕ ДА СЕ ИЗПЪЛНЯТ НА 20-30 СМ. ПОД ТАВАНА
5. ВСИЧКИ ПАРАПЕТИ ПО ЛОДЖИИ СА С ВИСОЧИНА 105 СМ ОТ НИВОТО НА ГОТОВИЯ ПОД.
6. МЕРКИТЕ НА ОТВОРИТЕ ОТ ВЪТРЕ СА ЗИДАРСКИ.
7. СТЕНИТЕ НА БАНИТЕ И ТОАЛЕТНИТЕ ПО КОИТО ИМА РАЗВОДКИ НА ВиК ИНСТАЛАЦИИ ДА СЕ ИЗПЪЛНЯТ ДВОЙНИ С ИЗОЛАЦИЯ.
8. ДОГРАМАТА ДА СЕ ИЗПЪЛНИ СЛЕД МЯРКА ОТ МЯСТО И СЪГЛАСНО СПЕЦИФИКАЦИИИТЕ.
9.ВСИЧКИ ТЕРАСИ ДА СЕ ИЗПЪЛНЯТ С НАКЛОН МИН. 0,5% КЪМ ПОДОВИЯ СИФОН
10. ВСИЧКИ РЕВИЗИОННИ ОТВОРИ ДА СЕ ИЗПЪЛНЯТ С ВЪЗМОЖНОСТ ЗА ДОСТЪП ДО ОБЩИТЕ ИНСТАЛАЦИИ И ЗАТВАРЯНЕ ПО АРХ. ДЕТАЙЛ. В ОКАЧЕНИТЕ ТАВАНИ В ОБЩИТЕ ЧАСТИ ДА СЕ ОСТАВЯТ РЕВИЗИОННИ ОТВОРИ ПРИ ВСИЧКИ ВиК и ОВК КРАНОВЕ. ИНСТАЛАЦИОННИТЕ ОТВОРИ В НОСЕЩАТА КОНСТРУКЦИЯ И СТЕНИТЕ ДА БЪДАТ ИЗПЪЛНЕНИ ПО КОФРАЖНИ ПЛАНОВЕ. ИНСТАЛАЦИОННИТЕ ШАХТИ ДА БЪДАТ ИЗГРАДЕНИ ОТ ГИПСКАРТОН ИЛИ ДРУГ МАТЕРИАЛ СЛЕД ПОЛАГАНЕ И ИЗПРОБВАНЕ НА ИНСТАЛАЦИИТЕ. РЕВИЗИОННИТЕ ОТВОРИ ДА БЪДАТ ИЗПЪЛНЕНИ ПО ДЕТАЙЛИ, ОДОБРЕНИ ОТ ПРОЕКТАНТА.
11. ВСИЧКИ ВОДОСТОЧНИ ТРЪБИ И ВРЪЗКИ КЪМ ТЯХ ДА СЕ ИЗПЪЛНЯТ С ИЗОЛАЦИЯ ПРОТИВ КОНДЕНЗ.
12. ВСИЧКИ ПРОЗОРЦИ С ПОДПРОЗОРЕЧЕН ЗИД ПО МАЛЪК ОТ 90 СМ. СЕ ИЗПЪЛНЯВАТ С ДЕЛИТЕЛ НА ДОГРАМАТА НА ТАЗИ ВИСОЧИНА ИЛИ ПРЕДПАЗЕН ПАРАПЕТ ПО ДЕТАЙЛ.
13. ВСИЧКИ КОМИНИ И ИНСТАЛАЦИОННИ ПАКЕТИ ДА СЕ ОБЗИДАТ ПРИ ИЗЛИЗАНЕТО СИ НАД ПОКРИВА И ДА СЕ ЗАВЪРШАТ С ШАПКА ПО ДЕТАЙЛ.
14. СВЕТЛАТА ПЛОЩ НА ПОМЕЩЕНИЯТА Е ИЗМЕРЕНА ПО ВЪТРЕШНИЯ КОНСТРУКТИВЕН КОНТУР НА ОГРАЖДАЩИТЕ СТЕНИ И ПРЕДСТЕННИТЕ ОБШИВКИ.
15. ПРИ ВЪЗНИКНАЛИ СЪМНЕНИЯ, НЕЯСНОТИ ИЛИ НЕСЪОТВЕТСТВИЯ С АРХИТЕКТУРНИТЕ ПЛАНОВЕ СЕ ОБРЪЩАЙТЕ КЪМ ПРОЕКТАНТА.
16. В ПРОЕКТА СА ЗАЛОЖЕНИ АСАНСЬОРИ БЕЗ МАШИННО ПОМЕЩЕНИЕ, ПО СПЕЦИФИКАЦИЯ НА ПРОИЗВОДИТЕЛЯ ИЛИ ДОСТАВЧИКА.

МАГ.4 #####м² — НОМЕР НА ОБЕКТА - АПАРТАМЕНТ, МАГАЗИН, ДР. / ЗАСТРОЕНА ПЛОЩ НА ОБЕКТА - АПАРТАМЕНТ, МАГАЗИН, ДР.
СТОМАНОБЕТОННА КОНСТРУКЦИЯ
ВЪНШНА ТУХЛЕНА СТЕНА 25см ТОПЛОИЗОЛАЦИЯ ОТВЪН
ВЪТРЕШНА ТУХЛЕНА СТЕНА 25см
ВЪТРЕШНА ТУХЛЕНА СТЕНА 12см
ВЪТРЕШНА ТУХЛЕНА СТЕНА 2 X 10см С ИЗОЛАЦИЯ
ПОДГОТОВКА ЗА ПОСТАВЯНЕ НА КЛИМАТИК (ТРЪБИ, КОНДЕНЗ И ЕЛ. ЗХРАВАНЕ)
Б 80л — ПОДГОТОВКА ЗА ПОСТАВЯНЕ НА БОЙЛЕР (ИЗВОДИ ЕЛ И ВиК)
ВК ПАКЕТ - ТОПЛА, СТУДЕНА И ЦИРКУЛАЦИОННА ВОДА, ВОДОМЕРИ
ОВ ПАКЕТ - ПОДАВАЩА И ВРЪЩАЩА ВОДА, ТОПЛОМЕРИ
ОВ КОЛЕКТОРНА КУТИЯ

"ТДИ ДИЗАЙН " ЕООД
гр.София, ул."Ралевица" 68
tdidesign@abv.bg, www.tdi-design.com

ОБЕКТ:	СМЕСЕНА СГРАДА С ОФИСИ, МАГАЗИНИ, ЖИЛИЩА, ПОДЗЕМЕН ГАРАЖ И ТРАФОПОСТ В УПИ II-600, КВ. 230, М. „ПАВЛОВО - БЪКСТОН“, РАЙОН „ВИТОША“, ГР. СОФИЯ		
ВЪЗЛОЖИТЕЛ	" СТРОЙКО ЛУКС СОФИЯ " ООД		
ЧАСТ	АРХИТЕКТУРНА	ФАЗА:	ТЕХНИЧЕСКИ ПРОЕКТ
ПРОЕКТАНТ	арх. Делян Стефанов		
СЪГЛАСУВАЛИ СПЕЦИАЛНОСТИ ПО ЧАСТИ			
КОНСТРУКТИВНА	инж. Антон Кузкин		
ВК	инж. Манол Сариев		
ОВК	инж. Иванка Георгиева		
ЕЛ	инж. Стоян Делванов		
ГЕОДЕЗИЯ	инж. Йоана Калинова		
ЧЕРТЕЖ	ПЛАН НА КОТА +2,90, +3,60 / ЕТАЖ 2	МАЩАБ	М1:50
		ДАТА	08.2018
УПРАВИТЕЛ	арх. Делян Стефанов	ЛИСТ	№ 4
		РЕВ.	

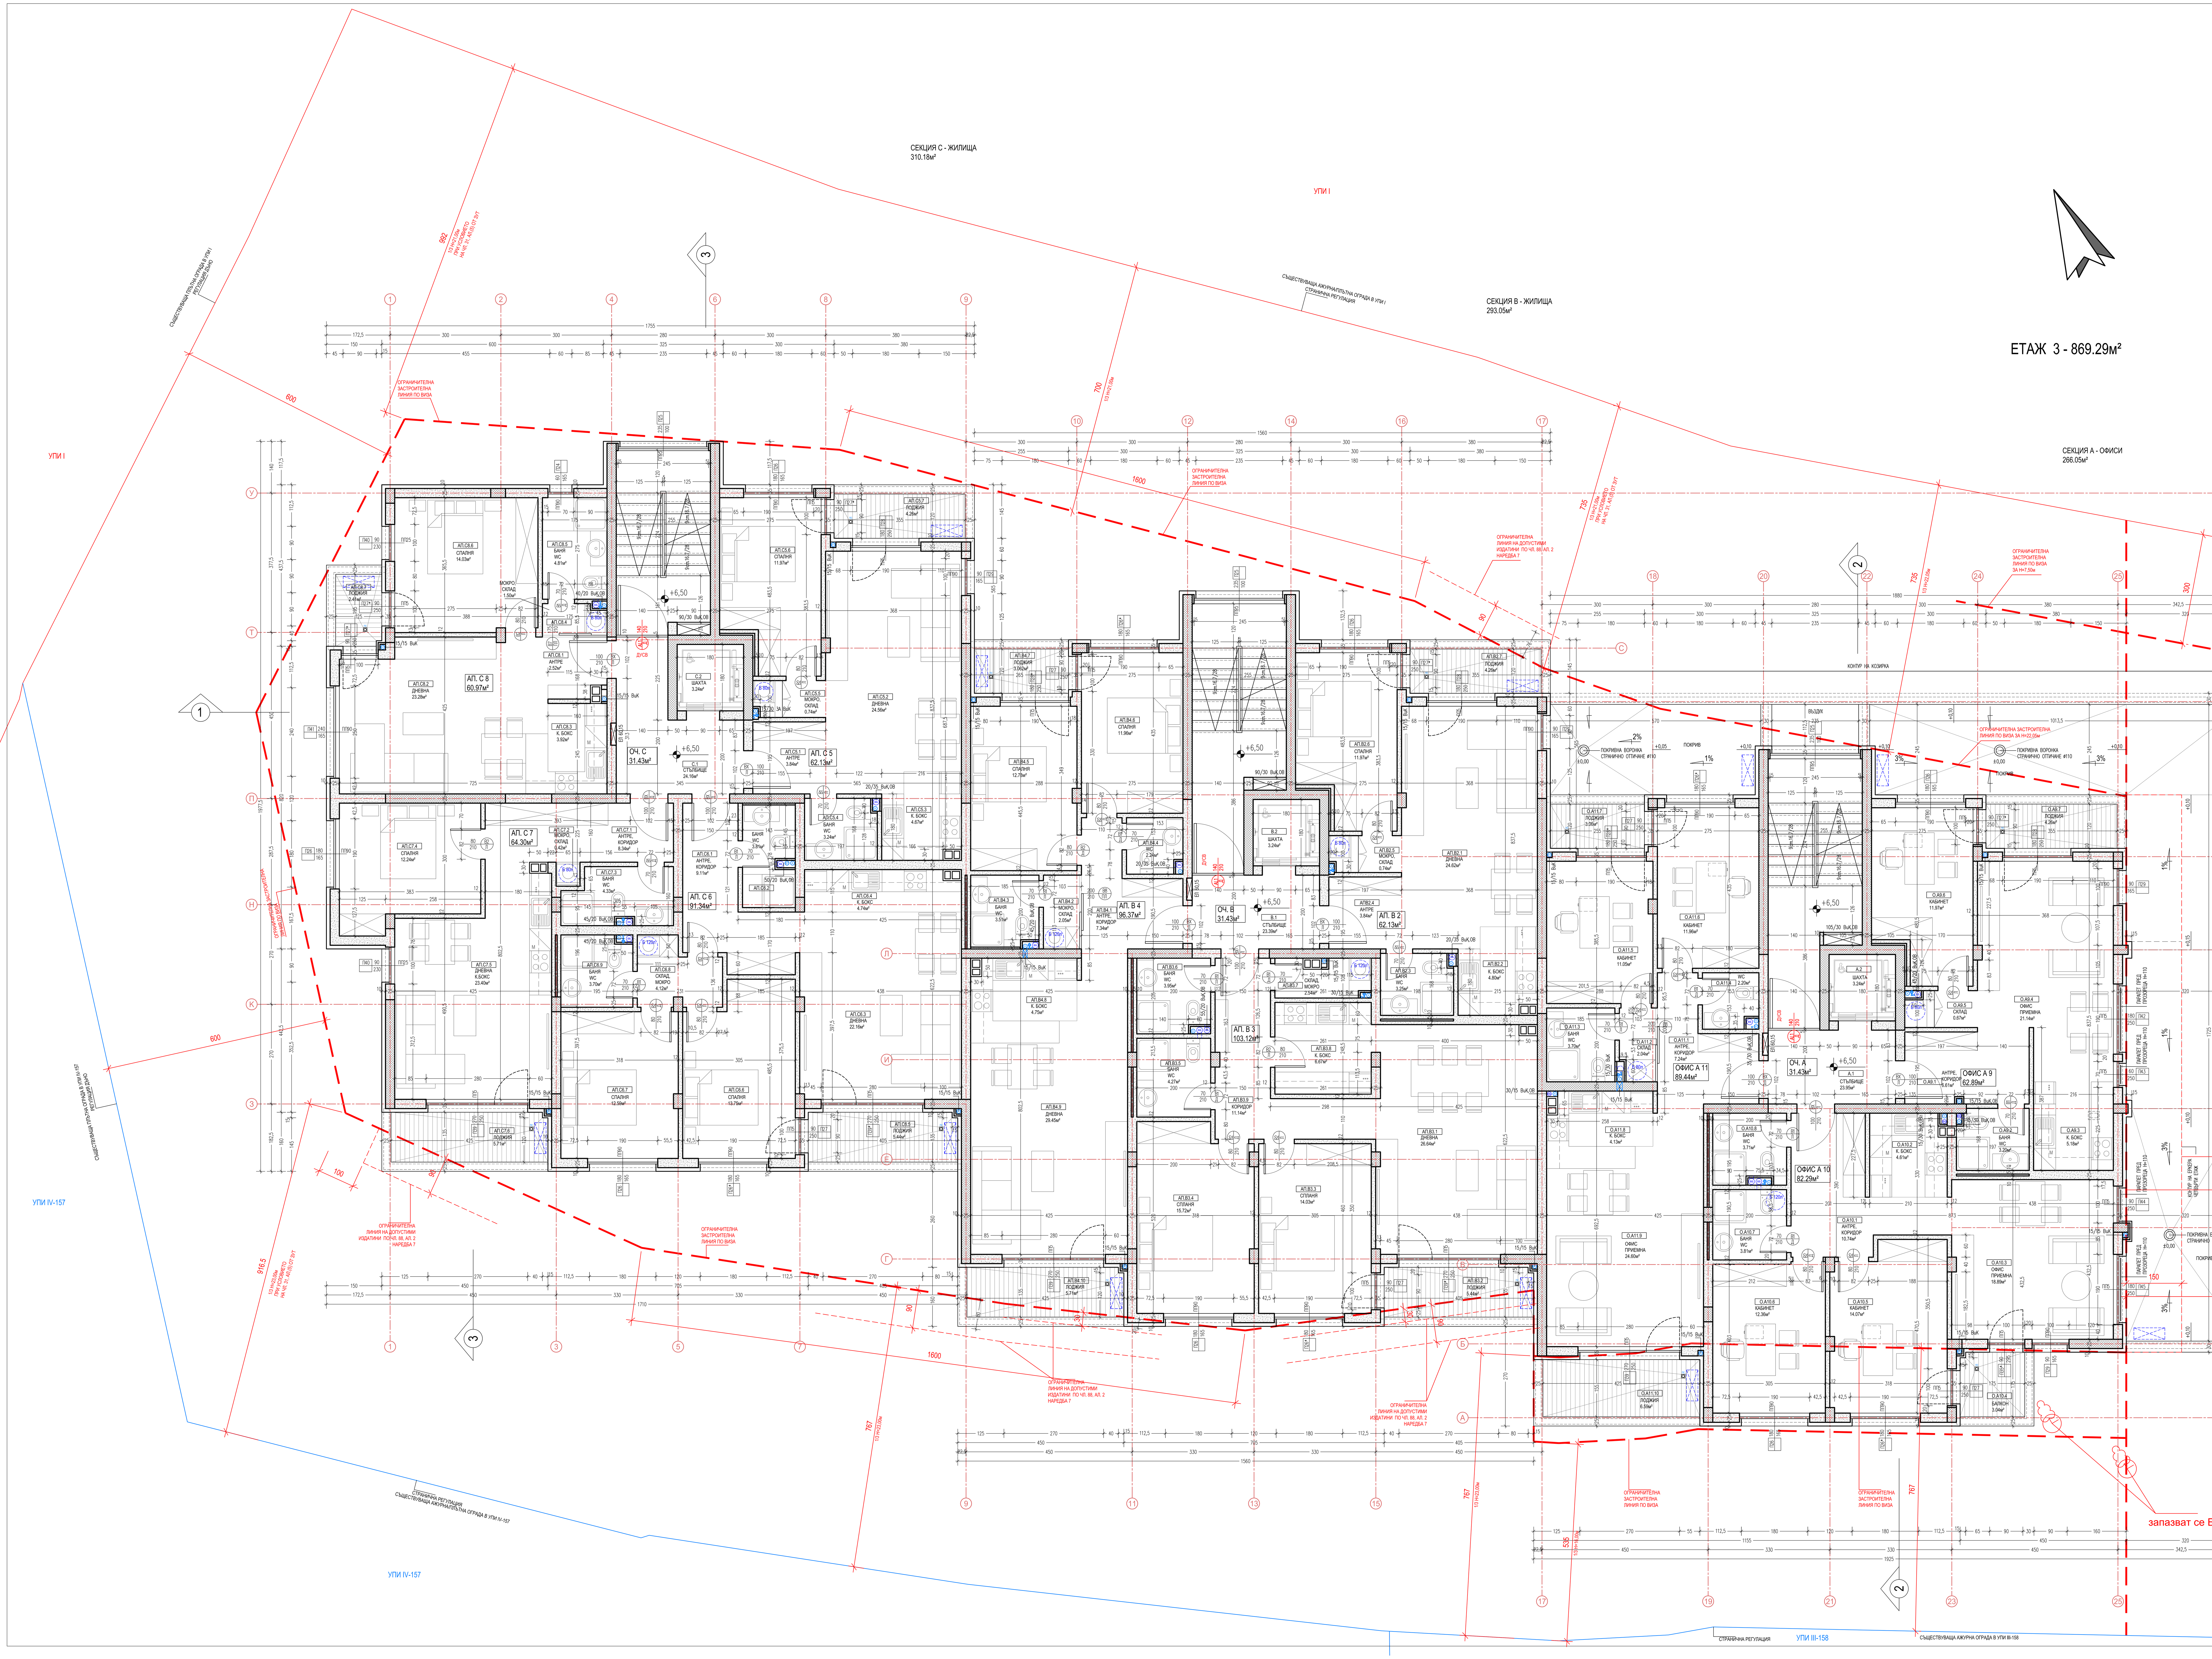

ЗАБЕЛЕЖКИ:
1. ВСИЧКИ РАЗМЕРИ СА В САНТИМЕТРИ.
2. ВСИЧКИ ОТНОСИТЕЛНИ И АБСОЛЮТНИ ХОРИЗОНТАЛНИ И ВЕРТИКАЛНИ КОТИ СА В МЕТРИ.
3. КОМИННИТЕ ТЕЛА СА ТИП "СМУКАТЕЛНИ" ОТ ГОТОВИ ЕЛЕМЕНТИ. КОМИНИТЕ ДА БЪДАТ ИЗПЪЛНЕНИ СЪГЛАСНО ИЗИСКВАНИЯТА НА "НАРЕДБА I3-1971" - ЧЛ.127, ЧЛ.128, ЧЛ.131, ЧЛ.132 ОТ СТПНОБП.
4. РОЗЕТКИТЕ НА КОМИНИТЕ ДА СЕ ИЗПЪЛНЯТ НА 20-30 СМ. ПОД ТАВАНА
5. ВСИЧКИ ПАРАПЕТИ ПО ЛОДЖИИ СА С ВИСОЧИНА 105 СМ ОТ НИВОТО НА ГОТОВИЯ ПОД.
6. МЕРКИТЕ НА ОТВОРИТЕ ОТ ВЪТРЕ СА ЗИДАРСКИ.
7. СТЕНИТЕ НА БАНИТЕ И ТОАЛЕТНИТЕ ПО КОИТО ИМА РАЗВОДКИ НА ВиК ИНСТАЛАЦИИ ДА СЕ ИЗПЪЛНЯТ ДВОЙНИ С ИЗОЛАЦИЯ.
8. ДОГРАМАТА ДА СЕ ИЗПЪЛНИ СЛЕД МЯРКА ОТ МЯСТО И СЪГЛАСНО СПЕЦИФИКАЦИИТЕ.
9.ВСИЧКИ ТЕРАСИ ДА СЕ ИЗПЪЛНЯТ С НАКЛОН МИН. 0,5% КЪМ ПОДОВИЯ СИФОН
10. ВСИЧКИ РЕВИЗИОННИ ОТВОРИ ДА СЕ ИЗПЪЛНЯТ С ВЪЗМОЖНОСТ ЗА ДОСТЪП ДО ОБЩИТЕ ИНСТАЛАЦИИ И ЗАТВАРЯНЕ ПО АРХ. ДЕТАЙЛ. В ОКАЧЕНИТЕ ТАВАНИ В ОБЩИТЕ ЧАСТИ ДА СЕ ОСТАВЯТ РЕВИЗИОННИ ОТВОРИ ПРИ ВСИЧКИ ВиК и ОВК КРАНОВЕ. ИНСТАЛАЦИОННИТЕ ОТВОРИ В НОСЕЩАТА КОНСТРУКЦИЯ И СТЕНИТЕ ДА БЪДАТ ИЗПЪЛНЕНИ ПО КОФРАЖНИ ПЛАНОВЕ. ИНСТАЛАЦИОННИТЕ ШАХТИ ДА БЪДАТ ИЗГРАДЕНИ ОТ ГИПСКАРТОН ИЛИ ДРУГ МАТЕРИАЛ СЛЕД ПОЛАГАНЕ И ИЗПРОБВАНЕ НА ИНСТАЛАЦИИТЕ. РЕВИЗИОННИТЕ ОТВОРИ ДА БЪДАТ ИЗПЪЛНЕНИ ПО ДЕТАЙЛИ, ОДОБРЕНИ ОТ ПРОЕКТАНТА.
11. ВСИЧКИ ВОДОСТОЧНИ ТРЪБИ И ВРЪЗКИ КЪМ ТЯХ ДА СЕ ИЗПЪЛНЯТ С ИЗОЛАЦИЯ ПРОТИВ КОНДЕНЗ.
12. ВСИЧКИ ПРОЗОРЦИ С ПОДПРОЗОРЕЧЕН ЗИД ПО МАЛЪК ОТ 90 СМ. СЕ ИЗПЪЛНЯВАТ С ДЕЛИТЕЛ НА ДОГРАМАТА НА ТАЗИ ВИСОЧИНА ИЛИ ПРЕДПАЗЕН ПАРАПЕТ ПО ДЕТАЙЛ.
13. ВСИЧКИ КОМИНИ И ИНСТАЛАЦИОННИ ПАКЕТИ ДА СЕ ОБЗИДАТ ПРИ ИЗЛИЗАНЕТО СИ НАД ПОКРИВА И ДА СЕ ЗАВЪРШАТ С ШАПКА ПО ДЕТАЙЛ.
14. СВЕТЛАТА ПЛОЩ НА ПОМЕЩЕНИЯТА Е ИЗМЕРЕНА ПО ВЪТРЕШНИЯ КОНСТРУКТИВЕН КОНТУР НА ОГРАЖДАЩИТЕ СТЕНИ И ПРЕДСТЕННИТЕ ОБШИВКИ.
15. ПРИ ВЪЗНИКНАЛИ СЪМНЕНИЯ, НЕЯСНОТИ ИЛИ НЕСЪОТВЕТСТВИЯ С АРХИТЕКТУРНИТЕ ПЛАНОВЕ СЕ ОБРЪЩАЙТЕ КЪМ ПРОЕКТАНТА.
16. В ПРОЕКТА СА ЗАЛОЖЕНИ АСАНСЬОРИ БЕЗ МАШИННО ПОМЕЩЕНИЕ, ПО СПЕЦИФИКАЦИЯ НА ПРОИЗВОДИТЕЛЯ ИЛИ ДОСТАВЧИКА.

	ПОМЕЩЕНИЕ	M^2	ЗАВЪРШВАЩИ МАТЕРИАЛИ ПО:		
			ПОД	СТЕНИ	ТАВАН
ОБЩИ ЧАСТИ СЕКЦИЯ-А 31.43 м2					
А.1	СТЪЛБИЩЕ	23.95	ГРАНИТОГРЕС	ЛАТЕКС	ЛАТЕКС
А.2	ШАХТА	3.24	НЕ СЕ ОБРАБОТВА	НЕ СЕ ОБРАБОТВА	НЕ СЕ ОБРАБОТВА
ОФИС А 9 62.89 м2					
О.А9.1	АНТРЕ,КОРИДОР	6.61	ГРАНИТОГРЕС	ЛАТЕКС	ЛАТЕКС
О.А9.2	БНАЯ,WC	3.20	ТЕРАКОТА	ФАЯНС	ВЛАГОУСТ. ГИПСКАРТОН
О.А9.3	К.БОКС	5.18	ГРАНИТОГРЕС	ЛАТЕКС	ЛАТЕКС
О.А9.4	ОФИС ПРИЕМНА	21.14	ПАРКЕТ	ЛАТЕКС	ЛАТЕКС
О.А9.5	СКЛАД	0.67	ГРАНИТОГРЕС	ЛАТЕКС	ЛАТЕКС
О.А9.6	КАБИНЕТ	11.97	ПАРКЕТ	ЛАТЕКС	ЛАТЕКС
О.А9.7	ЛОДЖИЯ	4.26	ГРАНИТОГРЕС	МАЗИЛКА	МАЗИЛКА
ОФИС А 10 82.29 м2					
О.А10.1	АНТРЕ,КОРИДОР	10.74	ГРАНИТОГРЕС	ЛАТЕКС	ЛАТЕКС
О.А10.2	К.БОКС	4.61	ГРАНИТОГРЕС	ЛАТЕКС	ЛАТЕКС
О.А10.3	ОФИС ПРИЕМНА	18.89	ПАРКЕТ	ЛАТЕКС	ЛАТЕКС
О.А10.4	ЛОДЖИЯ	3.04	ГРАНИТОГРЕС	МАЗИЛКА	МАЗИЛКА
О.А10.5	КАБИНЕТ	14.07	ПАРКЕТ	ЛАТЕКС	ЛАТЕКС
О.А10.6	КАБИНЕТ	12.36	ПАРКЕТ	ЛАТЕКС	ЛАТЕКС
О.А10.7	БАНЯ,WC	3.81	ТЕРАКОТА	ФАЯНС	ВЛАГОУСТ. ГИПСКАРТОН
О.А10.8	БАНЯ,WC	3.71	ТЕРАКОТА	ФАЯНС	ВЛАГОУСТ. ГИПСКАРТОН
ОФИС А 11 89.44 м2					
О.А11.1	АНТРЕ,КОРИДОР	7.24	ГРАНИТОГРЕС	ЛАТЕКС	ЛАТЕКС
О.А11.2	СКЛАД	2.04	ГРАНИТОГРЕС	ЛАТЕКС	ЛАТЕКС
О.А11.3	БАНЯ,WC	3.70	ТЕРАКОТА	ФАЯНС	ВЛАГОУСТ. ГИПСКАРТОН
О.А11.4	WC	2.20	ТЕРАКОТА	ФАЯНС	ВЛАГОУСТ. ГИПСКАРТОН
О.А11.5	КАБИНЕТ	11.05	ПАРКЕТ	ЛАТЕКС	ЛАТЕКС
О.А11.6	КАБИНЕТ	11.96	ПАРКЕТ	ЛАТЕКС	ЛАТЕКС
О.А11.7	ЛОДЖИЯ	3.06	ГРАНИТОГРЕС	МАЗИЛКА	МАЗИЛКА
О.А11.8	К.БОКС	4.13	ГРАНИТОГРЕС	ЛАТЕКС	ЛАТЕКС
О.А11.9	ОФИС ПРИЕМНА	24.60	ПАРКЕТ	ЛАТЕКС	ЛАТЕКС
О.А11.10	ЛОДЖИЯ	6.59	ГРАНИТОГРЕС	МАЗИЛКА	МАЗИЛКА
ОБЩИ ЧАСТИ СЕКЦИЯ-В 31.43 м2					
В.1	СТЪЛБИЩЕ	23.39	ГРАНИТОГРЕС	ЛАТЕКС	ЛАТЕКС
В.2	ШАХТА	3.24	НЕ СЕ ОБРАБОТВА	НЕ СЕ ОБРАБОТВА	НЕ СЕ ОБРАБОТВА
АПАРТАМЕНТ В 2 62.13 м2					
АП.В2.1	ДНЕВНА	24.62	ПАРКЕТ	ЛАТЕКС	ЛАТЕКС
АП.В2.2	К.БОКС	4.80	ГРАНИТОГРЕС	ЛАТЕКС	ЛАТЕКС
АП.В2.3	БАНЯ,WC	3.25	ТЕРАКОТА	ФАЯНС	ВЛАГОУСТ. ГИПСКАРТОН
АП.В2.4	АНТРЕ	3.84	ГРАНИТОГРЕС	ЛАТЕКС	ЛАТЕКС
АП.В2.5	МОКРО,СКЛАД	0.74	ГРАНИТОГРЕС	ЛАТЕКС	ЛАТЕКС
АП.В2.6	СПАЛНЯ	11.97	ПАРКЕТ	ЛАТЕКС	ЛАТЕКС
АП.В2.7	ЛОДЖИЯ	4.26	ГРАНИТОГРЕС	МАЗИЛКА	МАЗИЛКА
АПАРТАМЕНТ В 3 103.12 м2					
АП.В3.1	ДНЕВНА	26.64	ПАРКЕТ	ЛАТЕКС	ЛАТЕКС
АП.В3.2	ЛОДЖИЯ	5.44	ГРАНИТОГРЕС	МАЗИЛКА	МАЗИЛКА
АП.В3.3	СПАЛНЯ	14.03	ПАРКЕТ	ЛАТЕКС	ЛАТЕКС
АП.В3.4	СПАЛНЯ	15.72	ПАРКЕТ	ЛАТЕКС	ЛАТЕКС
АП.В3.5	БАНЯ,WC	4.27	ТЕРАКОТА	ФАЯНС	ВЛАГОУСТ. ГИПСКАРТОН
АП.В3.6	БАНЯ,WC	3.95	ТЕРАКОТА	ФАЯНС	ВЛАГОУСТ. ГИПСКАРТОН
АП.В3.7	СКЛАД,МОКРО	2.54	ГРАНИТОГРЕС	ЛАТЕКС	ЛАТЕКС
АП.В3.7	К.БОКС	6.67	ГРАНИТОГРЕС	ЛАТЕКС	ЛАТЕКС
АП.В3.8	КОРИДОР	11.14	ГРАНИТОГРЕС	ЛАТЕКС	ЛАТЕКС
АПАРТАМЕНТ В 4 96.37 м2					
АП.В4.1	АНТРЕ,КОРИДОР	7.34	ГРАНИТОГРЕС	ЛАТЕКС	ЛАТЕКС
АП.В4.2	МОКРО,СКЛАД	2.05	ГРАНИТОГРЕС	ЛАТЕКС	ЛАТЕКС
АП.В4.3	БАНЯ,WC	3.51	ТЕРАКОТА	ФАЯНС	ВЛАГОУСТ. ГИПСКАРТОН
АП.В4.4	WC	2.24	ТЕРАКОТА	ФАЯНС	ВЛАГОУСТ. ГИПСКАРТОН
АП.В4.5	СПАЛНЯ	12.78	ПАРКЕТ	ЛАТЕКС	ЛАТЕКС
АП.В4.6	СПЛАНЯ	11.96	ПАРКЕТ	ЛАТЕКС	ЛАТЕКС
АП.В4.7	ЛОДЖИЯ	3.06	ГРАНИТОГРЕС	МАЗИЛКА	МАЗИЛКА
АП.В4.8	К.БОКС	4.75	ГРАНИТОГРЕС	ЛАТЕКС	ЛАТЕКС
АП.В4.9	ДНЕВНА	29.45	ПАРКЕТ	ЛАТЕКС	ЛАТЕКС
АП.В4.10	ЛОДЖИЯ	5.71	ГРАНИТОГРЕС	МАЗИЛКА	МАЗИЛКА
ОБЩИ ЧАСТИ СЕКЦИЯ-С 31.43 м2					
С.1	СТЪЛБИЩЕ	24.16	ГРАНИТОГРЕС	ЛАТЕКС	ЛАТЕКС
С.2	ШАХТА	3.24	НЕ СЕ ОБРАБОТВА	НЕ СЕ ОБРАБОТВА	НЕ СЕ ОБРАБОТВА
АПАРТАМЕНТ С 5 62.13 м2					
АП.С5.1	АНТРЕ	3.84	ГРАНИТОГРЕС	ЛАТЕКС	ЛАТЕКС
АП.С5.2	ДНЕВНА	24.56	ПАРКЕТ	ЛАТЕКС	ЛАТЕКС
АП.С5.3	К.БОКС	4.67	ГРАНИТОГРЕС	ЛАТЕКС	ЛАТЕКС
АП.С5.4	БАНЯ,WC	3.24	ТЕРАКОТА	ФАЯНС	ВЛАГОУСТ. ГИПСКАРТОН
АП.С5.5	МОКРО,СКЛАД	0.74	ГРАНИТОГРЕС	ЛАТЕКС	ЛАТЕКС
АП.С5.6	СПЛАНЯ	11.97	ПАРКЕТ	ЛАТЕКС	ЛАТЕКС
АП.С5.7	ЛОДЖИЯ	4.26	ГРАНИТОГРЕС	МАЗИЛКА	МАЗИЛКА
АПАРТАМЕНТ С 6 91.34 м2					
АП.С6.1	АНТРЕ,КОРИДОР	9.11	ГРАНИТОГРЕС	ЛАТЕКС	ЛАТЕКС
АП.С6.2	БАНЯ,WC	3.81	ТЕРАКОТА	ФАЯНС	ВЛАГОУСТ. ГИПСКАРТОН
АП.С6.3	ДНЕВНА	22.16	ПАРКЕТ	ЛАТЕКС	ЛАТЕКС
АП.С6.4	К.БОКС	4.74	ГРАНИТОГРЕС	ЛАТЕКС	ЛАТЕКС
АП.С6.5	ЛОДЖИЯ	5.44	ГРАНИТОГРЕС	МАЗИЛКА	МАЗИЛКА
АП.С6.6	СПЛАНЯ	13.75	ПАРКЕТ	ЛАТЕКС	ЛАТЕКС
АП.С6.7	СКЛАД,МОКРО	4.12	ГРАНИТОГРЕС	ЛАТЕКС	ЛАТЕКС
АП.С6.8	БАНЯ,WC	3.70	ТЕРАКОТА	ФАЯНС	ВЛАГОУСТ. ГИПСКАРТОН
АПАРТАМЕНТ С 7 64.30 м2					
АП.С7.1	АНТРЕ,КОРИДОР	8.34	ГРАНИТОГРЕС	ЛАТЕКС	ЛАТЕКС
АП.С7.2	МОКРО,СКЛАД	0.42	ГРАНИТОГРЕС	ЛАТЕКС	ЛАТЕКС
АП.С7.3	БАНЯ,WC	4.33	ТЕРАКОТА	ФАЯНС	ВЛАГОУСТ. ГИПСКАРТОН
АП.С7.4	СПЛАНЯ	12.24	ПАРКЕТ	ЛАТЕКС	ЛАТЕКС
АП.С7.5	ДНЕВНА,К.БОКС	23.40	ПАРКЕТ	ЛАТЕКС	ЛАТЕКС
АП.С7.6	ЛОДЖИЯ	5.71	ГРАНИТОГРЕС	МАЗИЛКА	МАЗИЛКА
АПАРТАМЕНТ С 8 60.97 м2					
АП.С8.1	АНТРЕ	2.52	ГРАНИТОГРЕС	ЛАТЕКС	ЛАТЕКС
АП.С8.2	ДНЕВНА	23.28	ПАРКЕТ	ЛАТЕКС	ЛАТЕКС
АП.С8.3	К.БОКС	3.92	ГРАНИТОГРЕС	ЛАТЕКС	ЛАТЕКС
АП.С8.4	МОКРО,СКЛАД	1.50	ГРАНИТОГРЕС	ЛАТЕКС	ЛАТЕКС
АП.С8.5	БАНЯ,WC	4.81	ТЕРАКОТА	ФАЯНС	ВЛАГОУСТ. ГИПСКАРТОН
АП.С8.6	СПЛАНЯ	14.03	ПАРКЕТ	ЛАТЕКС	ЛАТЕКС
АП.С8.7	ЛОДЖИЯ	2.41	ГРАНИТОГРЕС	МАЗИЛКА	МАЗИЛКА

МАГ.4 / #####м² — НОМЕР НА ОБЕКТА - АПАРТАМЕНТ, МАГАЗИН, ДР. / ЗАСТРОЕНА ПЛОЩ НА ОБЕКТА - АПАРТАМЕНТ, МАГАЗИН, ДР.
СТОМАНОБЕТОННА КОНСТРУКЦИЯ
ВЪНШНА ТУХЛЕНА СТЕНА 25см ТОПЛОИЗОЛАЦИЯ ОТВЪН
ВЪТРЕШНА ТУХЛЕНА СТЕНА 25см
ВЪТРЕШНА ТУХЛЕНА СТЕНА 12см
ВЪТРЕШНА ТУХЛЕНА СТЕНА 2 Х 10см С ИЗОЛАЦИЯ
ПОДГОТОВКА ЗА ПОСТАВЯНЕ НА КЛИМАТИК (ТРЪБИ, КОНДЕНЗ И ЕЛ. ЗХРАВАНЕ)
Б 80л — ПОДГОТОВКА ЗА ПОСТАВЯНЕ НА БОЙЛЕР (ИЗВОДИ ЕЛ И ВиК)
ВК ПАКЕТ - ТОПЛА, СТУДЕНА И ЦИРКУЛАЦИОННА ВОДА, ВОДОМЕРИ
ОВ ПАКЕТ - ПОДАВАЩА И ВРЪЩАЩА ВОДА, ТОПЛОМЕРИ
ОВ КОЛЕКТОРНА КУТИЯ

"ТДИ ДИЗАЙН " ЕООД
гр.София, ул."Ралевица" 68
tdidesign@abv.bg, www.tdi-design.com

ОБЕКТ:	СМЕСЕНА СГРАДА С ОФИСИ, МАГАЗИНИ, ЖИЛИЩА, ПОДЗЕМЕН ГАРАЖ И ТРАФОПОСТ В УПИ II-600, КВ. 230, М. „ПАВЛОВО - БЪКСТОН“, РАЙОН „ВИТОША“, ГР. СОФИЯ		
ВЪЗЛОЖИТЕЛ	" СТРОЙКО ЛУКС СОФИЯ " ООД		
ЧАСТ	АРХИТЕКТУРНА	ФАЗА:	ТЕХНИЧЕСКИ ПРОЕКТ
ПРОЕКТАНТ	арх. Делян Стефанов		
СЪГЛАСУВАЛИ СПЕЦИАЛНОСТИ ПО ЧАСТИ			
КОНСТРУКТИВНА	инж. Антон Кузкин		
ВК	инж. Манол Сариев		
ОВК	инж. Иванка Георгиева		
ЕЛ	инж. Стоян Делванов		
ГЕОДЕЗИЯ	инж. Йоана Калинова		
ЧЕРТЕЖ	ПЛАН НА КОТА +6,50 / ЕТАЖ 3	МАЩАБ	М1:50
		ДАТА	08.2018
УПРАВИТЕЛ	арх. Делян Стефанов	ЛИСТ	№ 5
		РЕВ.	

ЕТАЖ 4,5 - 885.90м²

ЗАБЕЛЕЖКИ:

1. ВСИЧКИ РАЗМЕРИ СА В САНТИМЕТРИ.
2. ВСИЧКИ ОТНОСИТЕЛНИ И АБСОЛЮТНИ ХОРИЗОНТАЛНИ И ВЕРТИКАЛНИ КОТИ СА В МЕТРИ.
3. КОМИННИТЕ ТЕЛА СА ТИП "СМУКАТЕЛНИ" ОТ ГОТОВИ ЕЛЕМЕНТИ. КОМИНИТЕ ДА БЪДАТ ИЗПЪЛНЕНИ СЪГЛАСНО ИЗИСКВАНИЯТА НА "НАРЕДБА I3-1971" - ЧЛ.127, ЧЛ.128, ЧЛ.131, ЧЛ.132 ОТ СТПНОБП.
4. РОЗЕТКИТЕ НА КОМИНИТЕ ДА СЕ ИЗПЪЛНЯТ НА 20-30 СМ. ПОД ТАВАНА
5. ВСИЧКИ ПАРАПЕТИ ПО ЛОДЖИИ СА С ВИСОЧИНА 105 СМ ОТ НИВОТО НА ГОТОВИЯ ПОД.
6. МЕРКИТЕ НА ОТВОРИТЕ ОТ ВЪТРЕ СА ЗИДАРСКИ.
7. СТЕНИТЕ НА БАНИТЕ И ТОАЛЕТНИТЕ ПО КОИТО ИМА РАЗВОДКИ НА ВиК ИНСТАЛАЦИИ ДА СЕ ИЗПЪЛНЯТ ДВОЙНИ С ИЗОЛАЦИЯ.
8. ДОГРАМАТА ДА СЕ ИЗПЪЛНИ СЛЕД МЯРКА ОТ МЯСТО И СЪГЛАСНО СПЕЦИФИКАЦИИТЕ.
9.ВСИЧКИ ТЕРАСИ ДА СЕ ИЗПЪЛНЯТ С НАКЛОН МИН. 0,5% КЪМ ПОДОВИЯ СИФОН
10. ВСИЧКИ РЕВИЗИОННИ ОТВОРИ ДА СЕ ИЗПЪЛНЯТ С ВЪЗМОЖНОСТ ЗА ДОСТЪП ДО ОБЩИТЕ ИНСТАЛАЦИИ И ЗАТВАРЯНЕ ПО АРХ. ДЕТАЙЛ. В ОКАЧЕНИТЕ ТАВАНИ В ОБЩИТЕ ЧАСТИ ДА СЕ ОСТАВЯТ РЕВИЗИОННИ ОТВОРИ ПРИ ВСИЧКИ ВиК и ОВК КРАНОВЕ. ИНСТАЛАЦИОННИТЕ ОТВОРИ В НОСЕЩАТА КОНСТРУКЦИЯ И СТЕНИТЕ ДА БЪДАТ ИЗПЪЛНЕНИ ПО КОФРАЖНИ ПЛАНОВЕ. ИНСТАЛАЦИОННИТЕ ШАХТИ ДА БЪДАТ ИЗГРАДЕНИ ОТ ГИПСКАРТОН ИЛИ ДРУГ МАТЕРИАЛ СЛЕД ПОЛАГАНЕ И ИЗПРОБВАНЕ НА ИНСТАЛАЦИИТЕ. РЕВИЗИОННИТЕ ОТВОРИ ДА БЪДАТ ИЗПЪЛНЕНИ ПО ДЕТАЙЛИ, ОДОБРЕНИ ОТ ПРОЕКТАНТА.
11. ВСИЧКИ ВОДОСТОЧНИ ТРЪБИ И ВРЪЗКИ КЪМ ТЯХ ДА СЕ ИЗПЪЛНЯТ С ИЗОЛАЦИЯ ПРОТИВ КОНДЕНЗ.
12. ВСИЧКИ ПРОЗОРЦИ С ПОДПРОЗОРЕЧЕН ЗИД ПО МАЛЪК ОТ 90 СМ. СЕ ИЗПЪЛНЯВАТ С ДЕЛИТЕЛ НА ДОГРАМАТА НА ТАЗИ ВИСОЧИНА ИЛИ ПРЕДПАЗЕН ПАРАПЕТ ПО ДЕТАЙЛ.
13. ВСИЧКИ КОМИНИ И ИНСТАЛАЦИОННИ ПАКЕТИ ДА СЕ ОБЗИДАТ ПРИ ИЗЛИЗАНЕТО СИ НАД ПОКРИВА И ДА СЕ ЗАВЪРШАТ С ШАПКА ПО ДЕТАЙЛ.
14. СВЕТЛАТА ПЛОЩ НА ПОМЕЩЕНИЯТА Е ИЗМЕРЕНА ПО ВЪТРЕШНИЯ КОНСТРУКТИВЕН КОНТУР НА ОГРАЖДАЩИТЕ СТЕНИ И ПРЕДСТЕННИТЕ ОБШИВКИ.
15. ПРИ ВЪЗНИКНАЛИ СЪМНЕНИЯ, НЕЯСНОТИ ИЛИ НЕСЪОТВЕТСТВИЯ С АРХИТЕКТУРНИТЕ ПЛАНОВЕ СЕ ОБРЪЩАЙТЕ КЪМ ПРОЕКТАНТА.
16. В ПРОЕКТА СА ЗАЛОЖЕНИ АСАНСЬОРИ БЕЗ МАШИННО ПОМЕЩЕНИЕ, ПО СПЕЦИФИКАЦИЯ НА ПРОИЗВОДИТЕЛЯ ИЛИ ДОСТАВЧИКА.

	ПОМЕЩЕНИЕ	$м^2$	ЗАВЪРШВАЩИ МАТЕРИАЛИ ПО:		
			ПОД	СТЕНИ	ТАВАН
ОБЩИ ЧАСТИ СЕКЦИЯ-А 31.43 м2					
А.1	СТЪЛБИЩЕ	23.95	ГРАНИТОГРЕС	ЛАТЕКС	ЛАТЕКС
А.2	ШАХТА	3.24	НЕ СЕ ОБРАБОТВА	НЕ СЕ ОБРАБОТВА	НЕ СЕ ОБРАБОТВА
ОФИС А 12/15 61.20 м2					
О.А12/15.1	АНТРЕ,КОРИДОР	4.06	ГРАНИТОГРЕС	ЛАТЕКС	ЛАТЕКС
О.А12/15.2	БАНЯ,WC	3.41	ТЕРАКОТА	ФАЯНС	ВЛАГОУСТ. ГИПСКАРТОН
О.А12/15.3	СКЛАД	0.75	ГРАНИТОГРЕС	ЛАТЕКС	ЛАТЕКС
О.А12/15.4	ОФИС ПРИЕМНА	21.83	ПАРКЕТ	ЛАТЕКС	ЛАТЕКС
О.А12/15.5	К.БОКС	5.49	ГРАНИТОГРЕС	ЛАТЕКС	ЛАТЕКС
О.А12/15.6	КАБИНЕТ	11.97	ПАРКЕТ	ЛАТЕКС	ЛАТЕКС
О.А12/15.7	ЛОДЖИЯ	4.26	ГРАНИТОГРЕС	МАЗИЛКА	МАЗИЛКА
ОФИС А 13/16 100.60 м2					
О.А13/16.1	АНТРЕ,КОРИДОР	10.93	ГРАНИТОГРЕС	ЛАТЕКС	ЛАТЕКС
О.А13/16.2	СКЛАД	4.21	ГРАНИТОГРЕС	ЛАТЕКС	ЛАТЕКС
О.А13/16.3	К.БОКС	6.45	ГРАНИТОГРЕС	ЛАТЕКС	ЛАТЕКС
О.А13/16.4	ОФИС ПРИЕМНА	24.53	ПАРКЕТ	ЛАТЕКС	ЛАТЕКС
О.А15/18.5	ЛОДЖИЯ	3.60	ГРАНИТОГРЕС	МАЗИЛКА	МАЗИЛКА
О.А13/16.6	БАЛКОН	3.04	ГРАНИТОГРЕС	МАЗИЛКА	МАЗИЛКА
О.А13/16.7	КАБИНЕТ	14.07	ПАРКЕТ	ЛАТЕКС	ЛАТЕКС
О.А13/16.8	КАБИНЕТ	12.36	ПАРКЕТ	ЛАТЕКС	ЛАТЕКС
О.А13/16.9	БАНЯ,WC	3.81	ТЕРАКОТА	ФАЯНС	ВЛАГОУСТ. ГИПСКАРТОН
О.А13/16.10	БАНЯ,WC	3.71	ТЕРАКОТА	ФАЯНС	ВЛАГОУСТ. ГИПСКАРТОН
ОФИС А 14/17 89.44 м2					
О.А14/17.1	АНТРЕ,КОРИДОР	7.24	ГРАНИТОГРЕС	ЛАТЕКС	ЛАТЕКС
О.А14/17.2	СКЛАД	2.04	ГРАНИТОГРЕС	ЛАТЕКС	ЛАТЕКС
О.А14/17.3	БАНЯ,WC	3.70	ТЕРАКОТА	ФАЯНС	ВЛАГОУСТ. ГИПСКАРТОН
О.А14/17.4	WC	2.20	ТЕРАКОТА	ФАЯНС	ВЛАГОУСТ. ГИПСКАРТОН
О.А14/17.5	КАБИНЕТ	11.05	ПАРКЕТ	ЛАТЕКС	ЛАТЕКС
О.А14/17.6	КАБИНЕТ	11.96	ПАРКЕТ	ЛАТЕКС	ЛАТЕКС
О.А14/17.7	ЛОДЖИЯ	3.06	ГРАНИТОГРЕС	МАЗИЛКА	МАЗИЛКА
О.А14/17.8	К.БОКС	4.13	ГРАНИТОГРЕС	ЛАТЕКС	ЛАТЕКС
О.А14/17.9	ОФИС ПРИЕМНА	24.60	ПАРКЕТ	ЛАТЕКС	ЛАТЕКС
О.А14/17.10	ЛОДЖИЯ	6.59	ГРАНИТОГРЕС	МАЗИЛКА	МАЗИЛКА
ОБЩИ ЧАСТИ СЕКЦИЯ-В 31.43 м2					
В.1	СТЪЛБИЩЕ	23.39	ГРАНИТОГРЕС	ЛАТЕКС	ЛАТЕКС
В.2	ШАХТА	3.24	НЕ СЕ ОБРАБОТВА	НЕ СЕ ОБРАБОТВА	НЕ СЕ ОБРАБОТВА
АПАРТАМЕНТ В 5/8 62.13 м2					
АП.В5/8.1	ДНЕВНА	24.62	ПАРКЕТ	ЛАТЕКС	ЛАТЕКС
АП.В5/8.2	К.БОКС	4.80	ГРАНИТОГРЕС	ЛАТЕКС	ЛАТЕКС
АП.В5/8.3	БАНЯ,WC	3.25	ТЕРАКОТА	ФАЯНС	ВЛАГОУСТ. ГИПСКАРТОН
АП.В5/8.4	АНТРЕ	3.84	ГРАНИТОГРЕС	ЛАТЕКС	ЛАТЕКС
АП.В5/8.5	МОКРО,СКЛАД	0.74	ГРАНИТОГРЕС	ЛАТЕКС	ЛАТЕКС
АП.В5/8.6	СПАЛНЯ	11.97	ПАРКЕТ	ЛАТЕКС	ЛАТЕКС
АП.В5/8.7	ЛОДЖИЯ	4.26	ГРАНИТОГРЕС	МАЗИЛКА	МАЗИЛКА
АПАРТАМЕНТ В 6/9 103.12 м2					
АП.В6/9.1	ДНЕВНА	26.64	ПАРКЕТ	ЛАТЕКС	ЛАТЕКС
АП.В6/9.2	ЛОДЖИЯ	5.44	ГРАНИТОГРЕС	МАЗИЛКА	МАЗИЛКА
АП.В6/9.3	СПАЛНЯ	14.03	ПАРКЕТ	ЛАТЕКС	ЛАТЕКС
АП.В6/9.4	СПАЛНЯ	15.72	ПАРКЕТ	ЛАТЕКС	ЛАТЕКС
АП.В6/9.5	БАНЯ,WC	4.27	ТЕРАКОТА	ФАЯНС	ВЛАГОУСТ. ГИПСКАРТОН
АП.В6/9.6	БАНЯ,WC	3.95	ТЕРАКОТА	ФАЯНС	ВЛАГОУСТ. ГИПСКАРТОН
АП.В6/9.7	СКЛАД,МОКРО	2.54	ГРАНИТОГРЕС	ЛАТЕКС	ЛАТЕКС
АП.В6/9.7	К.БОКС	6.67	ГРАНИТОГРЕС	ЛАТЕКС	ЛАТЕКС
АП.В6/9.8	КОРИДОР	11.14	ГРАНИТОГРЕС	ЛАТЕКС	ЛАТЕКС
АПАРТАМЕНТ В 7/10 96.37 м2					
АП.В7/10.1	АНТРЕ,КОРИДОР	7.34	ГРАНИТОГРЕС	ЛАТЕКС	ЛАТЕКС
АП.В7/10.2	МОКРО,СКЛАД	2.05	ГРАНИТОГРЕС	ЛАТЕКС	ЛАТЕКС
АП.В7/10.3	БАНЯ,WC	3.51	ТЕРАКОТА	ФАЯНС	ВЛАГОУСТ. ГИПСКАРТОН
АП.В7/10.4	WC	2.24	ТЕРАКОТА	ФАЯНС	ВЛАГОУСТ. ГИПСКАРТОН
АП.В7/10.5	СПАЛНЯ	12.78	ПАРКЕТ	ЛАТЕКС	ЛАТЕКС
АП.В7/10.6	СПЛАНЯ	11.96	ПАРКЕТ	ЛАТЕКС	ЛАТЕКС
АП.В7/10.7	ЛОДЖИЯ	3.06	ГРАНИТОГРЕС	МАЗИЛКА	МАЗИЛКА
АП.В7/10.8	К.БОКС	4.75	ГРАНИТОГРЕС	ЛАТЕКС	ЛАТЕКС
АП.В7/10.9	ДНЕВНА	29.45	ПАРКЕТ	ЛАТЕКС	ЛАТЕКС
АП.В7/10.10	ЛОДЖИЯ	5.71	ГРАНИТОГРЕС	МАЗИЛКА	МАЗИЛКА
ОБЩИ ЧАСТИ СЕКЦИЯ-С 31.43 м2					
С.1	СТЪЛБИЩЕ	24.16	ГРАНИТОГРЕС	ЛАТЕКС	ЛАТЕКС
С.2	ШАХТА	3.24	НЕ СЕ ОБРАБОТВА	НЕ СЕ ОБРАБОТВА	НЕ СЕ ОБРАБОТВА
АПАРТАМЕНТ С 9/13 62.13 м2					
АП.С9/13.1	АНТРЕ	3.84	ГРАНИТОГРЕС	ЛАТЕКС	ЛАТЕКС
АП.С9/13.2	ДНЕВНА	24.56	ПАРКЕТ	ЛАТЕКС	ЛАТЕКС
АП.С9/13.3	К.БОКС	4.67	ГРАНИТОГРЕС	ЛАТЕКС	ЛАТЕКС
АП.С9/13.4	БАНЯ,WC	3.24	ТЕРАКОТА	ФАЯНС	ВЛАГОУСТ. ГИПСКАРТОН
АП.С9/13.5	МОКРО,СКЛАД	0.74	ГРАНИТОГРЕС	ЛАТЕКС	ЛАТЕКС
АП.С9/13.6	СПЛАНЯ	11.97	ПАРКЕТ	ЛАТЕКС	ЛАТЕКС
АП.С9/13.7	ЛОДЖИЯ	4.26	ГРАНИТОГРЕС	МАЗИЛКА	МАЗИЛКА
АПАРТАМЕНТ С 10/14 91.34 м2					
АП.С10/14.1	АНТРЕ,КОРИДОР	9.11	ГРАНИТОГРЕС	ЛАТЕКС	ЛАТЕКС
АП.С10/14.2	БАНЯ,WC	3.81	ТЕРАКОТА	ФАЯНС	ВЛАГОУСТ. ГИПСКАРТОН
АП.С10/14.3	ДНЕВНА	22.16	ПАРКЕТ	ЛАТЕКС	ЛАТЕКС
АП.С10/14.4	К.БОКС	4.74	ГРАНИТОГРЕС	ЛАТЕКС	ЛАТЕКС
АП.С10/14.5	ЛОДЖИЯ	5.44	ГРАНИТОГРЕС	МАЗИЛКА	МАЗИЛКА
АП.С10/14.6	СПЛАНЯ	13.75	ПАРКЕТ	ЛАТЕКС	ЛАТЕКС
АП.С10/14.7	СКЛАД,МОКРО	4.12	ГРАНИТОГРЕС	ЛАТЕКС	ЛАТЕКС
АП.С10/14.8	БАНЯ,WC	3.70	ТЕРАКОТА	ФАЯНС	ВЛАГОУСТ. ГИПСКАРТОН
АПАРТАМЕНТ С 11/15 64.30 м2					
АП.С11/15.1	АНТРЕ,КОРИДОР	8.34	ГРАНИТОГРЕС	ЛАТЕКС	ЛАТЕКС
АП.С11/15.2	МОКРО,СКЛАД	0.42	ГРАНИТОГРЕС	ЛАТЕКС	ЛАТЕКС
АП.С11/15.3	БАНЯ,WC	4.33	ТЕРАКОТА	ФАЯНС	ВЛАГОУСТ. ГИПСКАРТОН
АП.С11/15.4	СПЛАНЯ	12.24	ПАРКЕТ	ЛАТЕКС	ЛАТЕКС
АП.С11/15.5	ДНЕВНА,К.БОКС	23.40	ПАРКЕТ	ЛАТЕКС	ЛАТЕКС
АП.С11/15.6	ЛОДЖИЯ	5.71	ГРАНИТОГРЕС	МАЗИЛКА	МАЗИЛКА
АПАРТАМЕНТ С 12/16 60.97 м2					
АП.С12/16.1	АНТРЕ	2.52	ГРАНИТОГРЕС	ЛАТЕКС	ЛАТЕКС
АП.С12/16.2	ДНЕВНА	23.28	ПАРКЕТ	ЛАТЕКС	ЛАТЕКС
АП.С12/16.3	К.БОКС	3.92	ГРАНИТОГРЕС	ЛАТЕКС	ЛАТЕКС
АП.С12/16.4	МОКРО,СКЛАД	1.50	ГРАНИТОГРЕС	ЛАТЕКС	ЛАТЕКС
АП.С12/16.5	БАНЯ,WC	4.81	ТЕРАКОТА	ФАЯНС	ВЛАГОУСТ. ГИПСКАРТОН
АП.С12/16.6	СПЛАНЯ	14.03	ПАРКЕТ	ЛАТЕКС	ЛАТЕКС
АП.С12/16.7	ЛОДЖИЯ	2.41	ГРАНИТОГРЕС	МАЗИЛКА	МАЗИЛКА

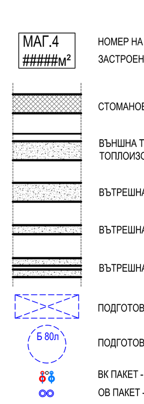

"ТДИ ДИЗАЙН " ЕООД
гр.София, ул."Ралевица" 68
tdidesign@abv.bg, www.tdi-design.com

ОБЕКТ:	СМЕСЕНА СГРАДА С ОФИСИ, МАГАЗИНИ, ЖИЛИЩА, ПОДЗЕМЕН ГАРАЖ И ТРАФОПОСТ В УПИ II-600, КВ. 230, М. „ПАВЛОВО - БЪКСТОН", РАЙОН „ВИТОША", ГР. СОФИЯ		
ВЪЗЛОЖИТЕЛ	" СТРОЙКО ЛУКС СОФИЯ " ООД		
ЧАСТ	АРХИТЕКТУРНА	ФАЗА:	ТЕХНИЧЕСКИ ПРОЕКТ
ПРОЕКТАНТ	арх. Делян Стефанов		
СЪГЛАСУВАЛИ СПЕЦИАЛНОСТИ ПО ЧАСТИ			
КОНСТРУКТИВНА	инж. Антон Кузкин		
ВК	инж. Манол Сариев		
ОВК	инж. Иванка Георгиева		
ЕЛ	инж. Стоян Делванов		
ГЕОДЕЗИЯ	инж. Йоана Калинова		
ЧЕРТЕЖ	ПЛАН НА КОТА +9,40 / ЕТАЖ 4 ПЛАН НА КОТА +12,30 / ЕТАЖ 5	МАЩАБ	М1:50
		ДАТА	08.2018
УПРАВИТЕЛ	арх. Делян Стефанов	ЛИСТ	№ 6
		РЕВ.	

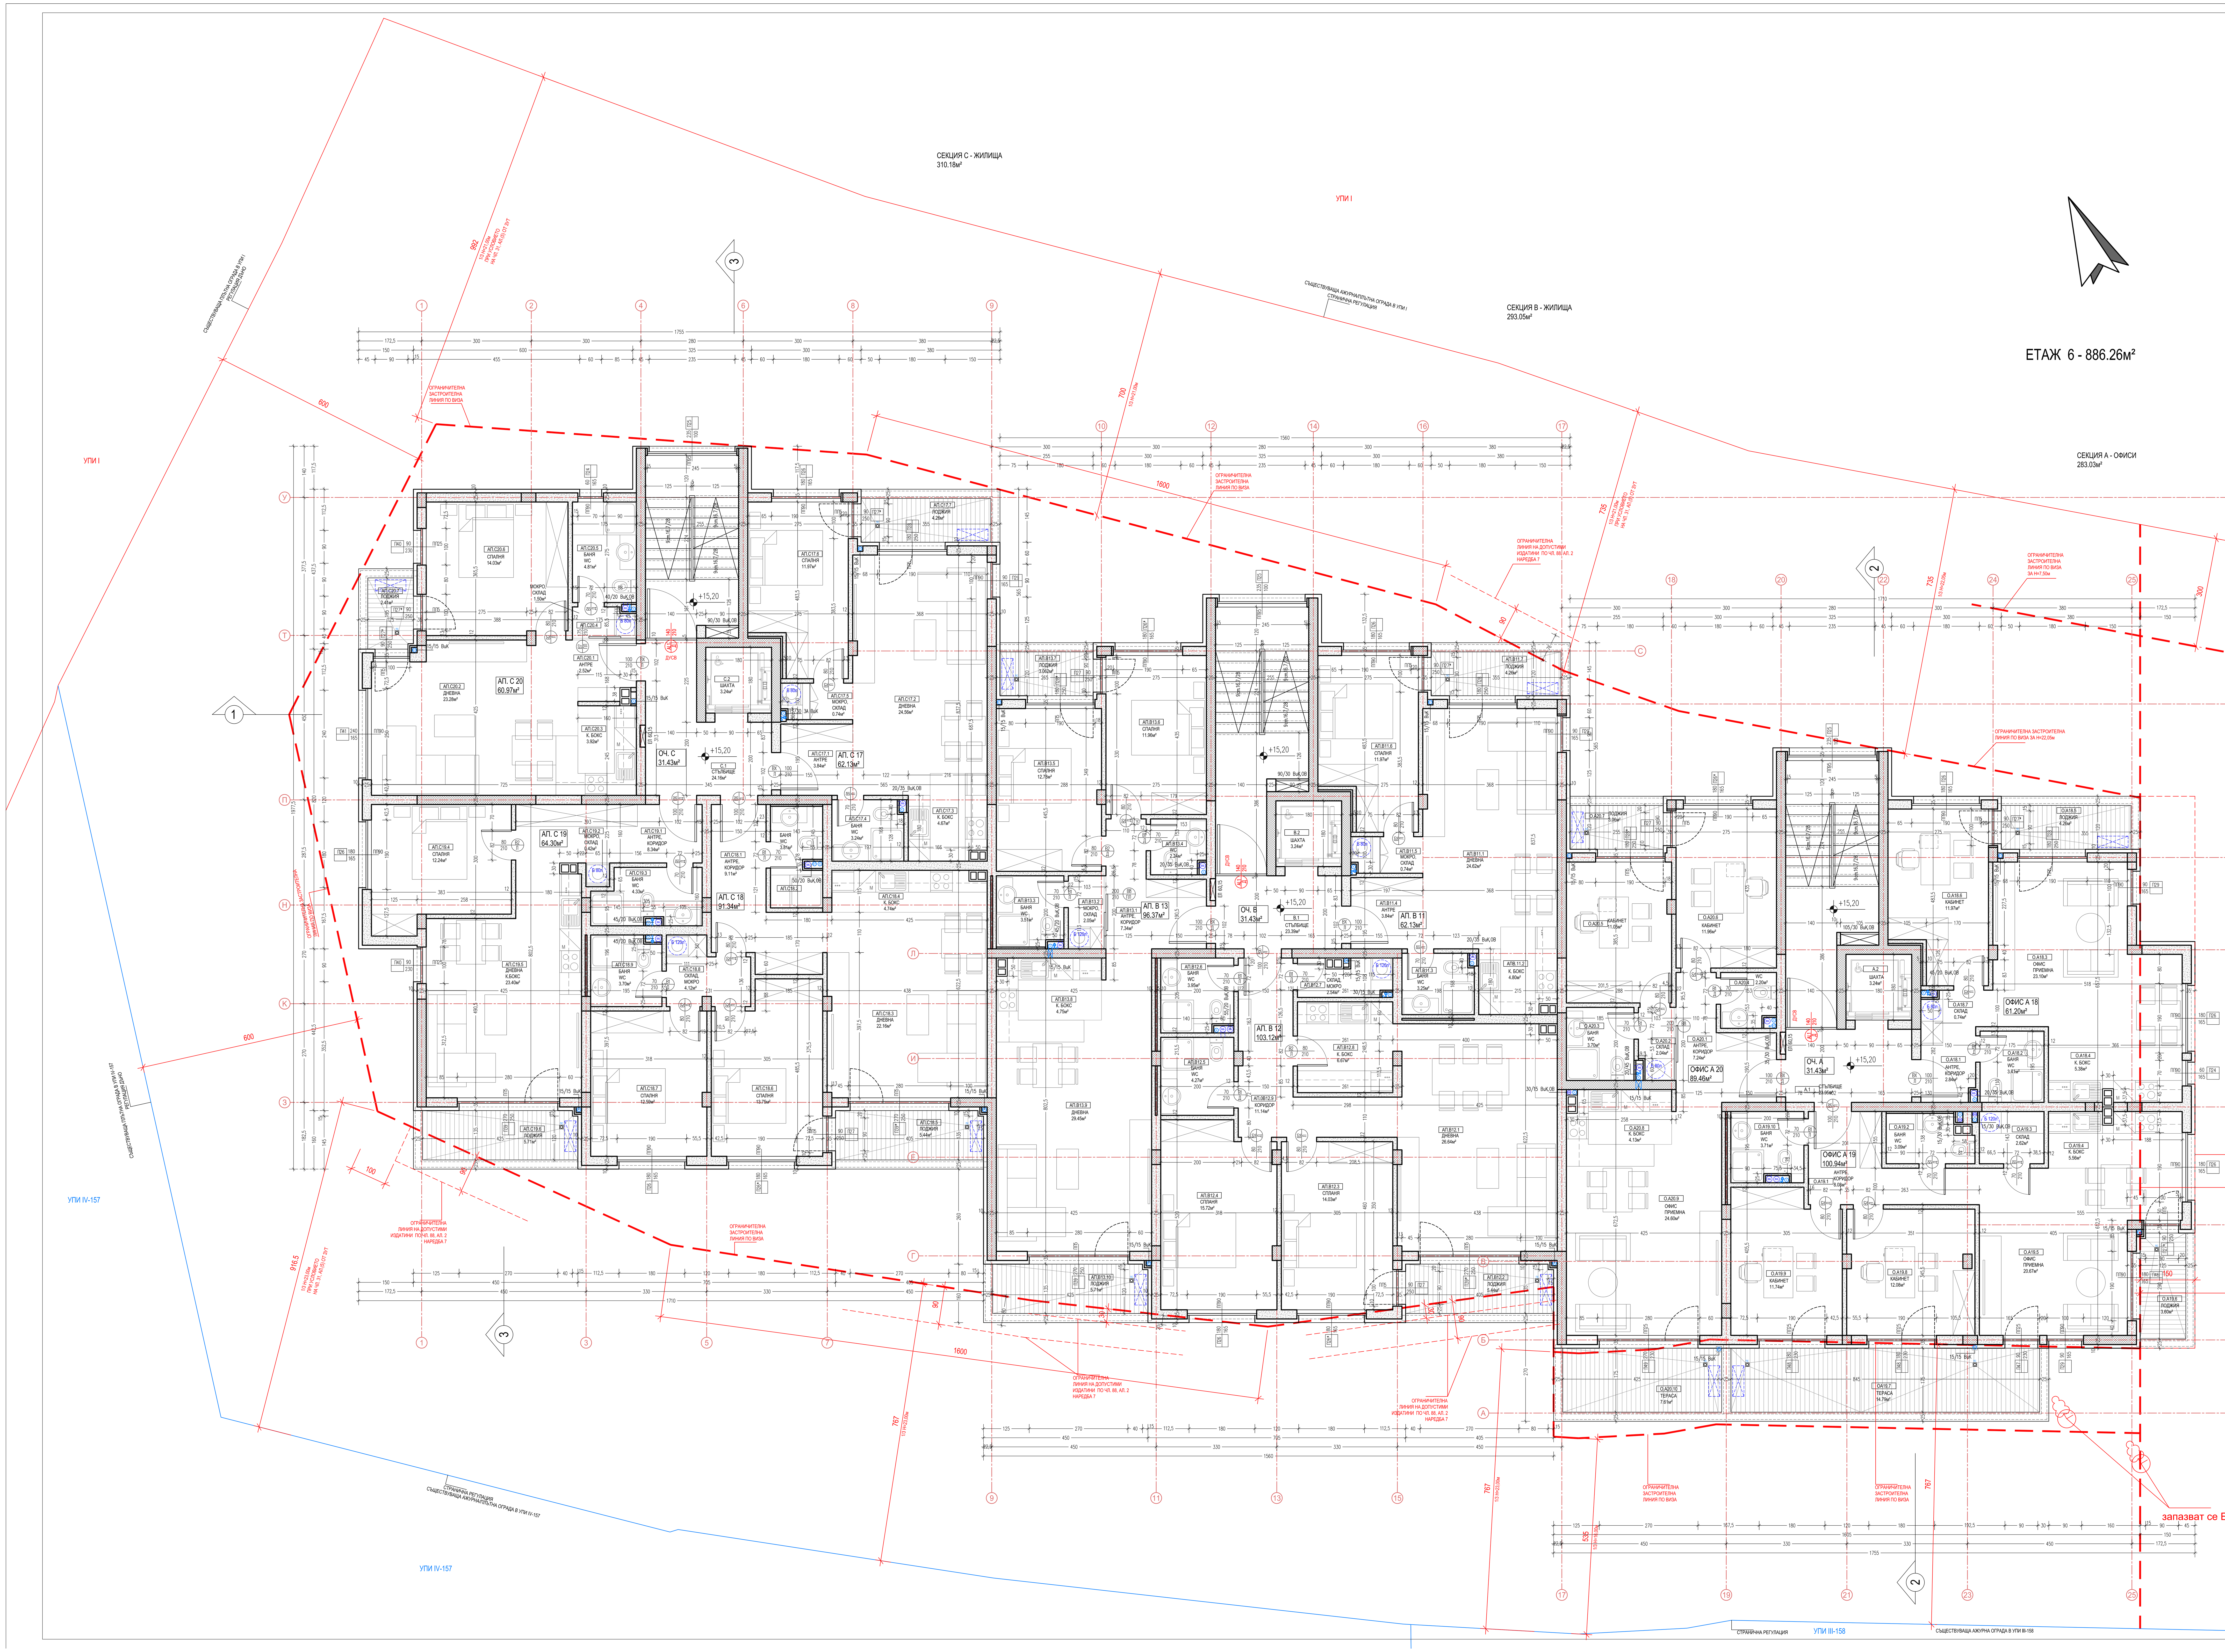

ЗАБЕЛЕЖКИ:
1. ВСИЧКИ РАЗМЕРИ СА В САНТИМЕТРИ.
2. ВСИЧКИ ОТНОСИТЕЛНИ И АБСОЛЮТНИ ХОРИЗОНТАЛНИ И ВЕРТИКАЛНИ КОТИ СА В МЕТРИ.
3. КОМИННИТЕ ТЕЛА СА ТИП "СМУКАТЕЛНИ" ОТ ГОТОВИ ЕЛЕМЕНТИ. КОМИНИТЕ ДА БЪДАТ ИЗПЪЛНЕНИ СЪГЛАСНО ИЗИСКВАНИЯТА НА "НАРЕДБА I3-1971" - ЧЛ.127, ЧЛ.128, ЧЛ.131, ЧЛ.132 ОТ СТПНОБП.
4. РОЗЕТКИТЕ НА КОМИНИТЕ ДА СЕ ИЗПЪЛНЯТ НА 20-30 СМ. ПОД ТАВАНА
5. ВСИЧКИ ПАРАПЕТИ ПО ЛОДЖИИ СА С ВИСОЧИНА 105 СМ ОТ НИВОТО НА ГОТОВИЯ ПОД.
6. МЕРКИТЕ НА ОТВОРИТЕ ОТ ВЪТРЕ СА ЗИДАРСКИ.
7. СТЕНИТЕ НА БАНИТЕ И ТОАЛЕТНИТЕ ПО КОИТО ИМА РАЗВОДКИ НА ВиК ИНСТАЛАЦИИ ДА СЕ ИЗПЪЛНЯТ ДВОЙНИ С ИЗОЛАЦИЯ.
8. ДОГРАМАТА ДА СЕ ИЗПЪЛНИ СЛЕД МЯРКА ОТ МЯСТО И СЪГЛАСНО СПЕЦИФИКАЦИИТЕ.
9.ВСИЧКИ ТЕРАСИ ДА СЕ ИЗПЪЛНЯТ С НАКЛОН МИН. 0,5% КЪМ ПОДОВИЯ СИФОН
10. ВСИЧКИ РЕВИЗИОННИ ОТВОРИ ДА СЕ ИЗПЪЛНЯТ С ВЪЗМОЖНОСТ ЗА ДОСТЪП ДО ОБЩИТЕ ИНСТАЛАЦИИ И ЗАТВАРЯНЕ ПО АРХ. ДЕТАЙЛ. В ОКАЧЕНИТЕ ТАВАНИ В ОБЩИТЕ ЧАСТИ ДА СЕ ОСТАВЯТ РЕВИЗИОННИ ОТВОРИ ПРИ ВСИЧКИ ВиК и ОВК КРАНОВЕ. ИНСТАЛАЦИОННИТЕ ОТВОРИ В НОСЕЩАТА КОНСТРУКЦИЯ И СТЕНИТЕ ДА БЪДАТ ИЗПЪЛНЕНИ ПО КОФРАЖНИ ПЛАНОВЕ. ИНСТАЛАЦИОННИТЕ ШАХТИ ДА БЪДАТ ИЗГРАДЕНИ ОТ ГИПСКАРТОН ИЛИ ДРУГ МАТЕРИАЛ СЛЕД ПОЛАГАНЕ И ИЗПРОБВАНЕ НА ИНСТАЛАЦИИТЕ. РЕВИЗИОННИТЕ ОТВОРИ ДА БЪДАТ ИЗПЪЛНЕНИ ПО ДЕТАЙЛИ, ОДОБРЕНИ ОТ ПРОЕКТАНТА.
11. ВСИЧКИ ВОДОСТОЧНИ ТРЪБИ И ВРЪЗКИ КЪМ ТЯХ ДА СЕ ИЗПЪЛНЯТ С ИЗОЛАЦИЯ ПРОТИВ КОНДЕНЗ.
12. ВСИЧКИ ПРОЗОРЦИ С ПОДПРОЗОРЕЧЕН ЗИД ПО МАЛЪК ОТ 90 СМ. СЕ ИЗПЪЛНЯВАТ С ДЕЛИТЕЛ НА ДОГРАМАТА НА ТАЗИ ВИСОЧИНА ИЛИ ПРЕДПАЗЕН ПАРАПЕТ ПО ДЕТАЙЛ.
13. ВСИЧКИ КОМИНИ И ИНСТАЛАЦИОННИ ПАКЕТИ ДА СЕ ОБЗИДАТ ПРИ ИЗЛИЗАНЕТО СИ НАД ПОКРИВА И ДА СЕ ЗАВЪРШАТ С ШАПКА ПО ДЕТАЙЛ.
14. СВЕТЛАТА ПЛОЩ НА ПОМЕЩЕНИЯТА Е ИЗМЕРЕНА ПО ВЪТРЕШНИЯ КОНСТРУКТИВЕН КОНТУР НА ОГРАЖДАЩИТЕ СТЕНИ И ПРЕДСТЕННИТЕ ОБШИВКИ.
15. ПРИ ВЪЗНИКНАЛИ СЪМНЕНИЯ, НЕЯСНОТИ ИЛИ НЕСЪОТВЕТСТВИЯ С АРХИТЕКТУРНИТЕ ПЛАНОВЕ СЕ ОБРЪЩАЙТЕ КЪМ ПРОЕКТАНТА.
16. В ПРОЕКТА СА ЗАЛОЖЕНИ АСАНСЬОРИ БЕЗ МАШИННО ПОМЕЩЕНИЕ, ПО СПЕЦИФИКАЦИЯ НА ПРОИЗВОДИТЕЛЯ ИЛИ ДОСТАВЧИКА.

	ПОМЕЩЕНИЕ	М²	ЗАВЪРШВАЩИ МАТЕРИАЛИ ПО:		
			ПОД	СТЕНИ	ТАВАН
ОБЩИ ЧАСТИ СЕКЦИЯ-А 31.43 м2					
A.1	СТЪЛБИЩЕ	23.95	ГРАНИТОГРЕС	ЛАТЕКС	ЛАТЕКС
A.2	ШАХТА	3.24	НЕ СЕ ОБРАБОТВА	НЕ СЕ ОБРАБОТВА	НЕ СЕ ОБРАБОТВА
ОФИС А 18 61.20 м2					
O.A18.1	АНТРЕ, КОРИДОР	2.84	ГРАНИТОГРЕС	ЛАТЕКС	ЛАТЕКС
O.A18.2	БАНЯ, WC	3.41	ТЕРАКОТА	ФАЯНС	ВЛАГОУСТ. ГИПСКАРТОН
O.A18.3	ОФИС ПРИЕМНА	23.10	ПАРКЕТ	ЛАТЕКС	ЛАТЕКС
O.A18.4	К.БОКС	5.38	ГРАНИТОГРЕС	ЛАТЕКС	ЛАТЕКС
O.A18.5	ЛОДЖИЯ	4.26	ГРАНИТОГРЕС	МАЗИЛКА	МАЗИЛКА
O.A18.6	КАБИНЕТ	11.97	ПАРКЕТ	ЛАТЕКС	ЛАТЕКС
O.A18.7	СКЛАД	0.74	ГРАНИТОГРЕС	ЛАТЕКС	ЛАТЕКС
ОФИС А 19 100.94 м2					
O.A19.1	АНТРЕ, КОРИДОР	8.08	ГРАНИТОГРЕС	ЛАТЕКС	ЛАТЕКС
O.A19.2	БАНЯ, WC	3.09	ТЕРАКОТА	ФАЯНС	ВЛАГОУСТ. ГИПСКАРТОН
O.A19.3	СКЛАД	2.62	ГРАНИТОГРЕС	ЛАТЕКС	ЛАТЕКС
O.A19.4	К.БОКС	5.56	ГРАНИТОГРЕС	ЛАТЕКС	ЛАТЕКС
O.A19.5	ОФИС ПРИЕМНА	20.67	ПАРКЕТ	ЛАТЕКС	ЛАТЕКС
O.A19.6	ЛОДЖИЯ	3.60	ГРАНИТОГРЕС	МАЗИЛКА	МАЗИЛКА
O.A19.7	ТЕРАСА	14.79	ГРАНИТОГРЕС	МАЗИЛКА	МАЗИЛКА
O.A19.8	КАБИНЕТ	12.08	ПАРКЕТ	ЛАТЕКС	ЛАТЕКС
O.A19.9	КАБИНЕТ	11.74	ПАРКЕТ	ЛАТЕКС	ЛАТЕКС
O.A19.10	БАНЯ, WC	3.71	ТЕРАКОТА	ФАЯНС	ВЛАГОУСТ. ГИПСКАРТОН
ОФИС А 20 89.46 м2					
O.A20.1	АНТРЕ, КОРИДОР	7.24	ГРАНИТОГРЕС	ЛАТЕКС	ЛАТЕКС
O.A20.2	СКЛАД	2.04	ГРАНИТОГРЕС	ЛАТЕКС	ЛАТЕКС
O.A20.3	БАНЯ, WC	3.70	ТЕРАКОТА	ФАЯНС	ВЛАГОУСТ. ГИПСКАРТОН
O.A20.4	WC	2.20	ТЕРАКОТА	ФАЯНС	ВЛАГОУСТ. ГИПСКАРТОН
O.A20.5	КАБИНЕТ	11.05	ПАРКЕТ	ЛАТЕКС	ЛАТЕКС
O.A20.6	КАБИНЕТ	11.96	ПАРКЕТ	ЛАТЕКС	ЛАТЕКС
O.A20.7	ЛОДЖИЯ	3.06	ГРАНИТОГРЕС	МАЗИЛКА	МАЗИЛКА
O.A20.8	К.БОКС	4.13	ГРАНИТОГРЕС	ЛАТЕКС	ЛАТЕКС
O.A20.9	ОФИС ПРИЕМНА	24.60	ПАРКЕТ	ЛАТЕКС	ЛАТЕКС
O.A20.10	ТЕРАСА	7.61	ГРАНИТОГРЕС	МАЗИЛКА	МАЗИЛКА
ОБЩИ ЧАСТИ СЕКЦИЯ-В 31.43 м2					
B.1	СТЪЛБИЩЕ	23.39	ГРАНИТОГРЕС	ЛАТЕКС	ЛАТЕКС
B.2	ШАХТА	3.24	НЕ СЕ ОБРАБОТВА	НЕ СЕ ОБРАБОТВА	НЕ СЕ ОБРАБОТВА
АПАРТАМЕНТ В 11 62.13 м2					
АП.B11.1	ДНЕВНА	24.62	ПАРКЕТ	ЛАТЕКС	ЛАТЕКС
АП.B11.2	К.БОКС	4.80	ГРАНИТОГРЕС	ЛАТЕКС	ЛАТЕКС
АП.B11.3	БАНЯ, WC	3.25	ТЕРАКОТА	ФАЯНС	ВЛАГОУСТ. ГИПСКАРТОН
АП.B11.4	АНТРЕ	3.84	ГРАНИТОГРЕС	ЛАТЕКС	ЛАТЕКС
АП.B11.5	МОКРО, СКЛАД	0.74	ГРАНИТОГРЕС	ЛАТЕКС	ЛАТЕКС
АП.B11.6	СПАЛНЯ	11.97	ПАРКЕТ	ЛАТЕКС	ЛАТЕКС
АП.B11.7	ЛОДЖИЯ	4.26	ГРАНИТОГРЕС	МАЗИЛКА	МАЗИЛКА
АПАРТАМЕНТ В 12 103.12 м2					
АП.B12.1	ДНЕВНА	26.64	ПАРКЕТ	ЛАТЕКС	ЛАТЕКС
АП.B12.2	ЛОДЖИЯ	5.44	ГРАНИТОГРЕС	МАЗИЛКА	МАЗИЛКА
АП.B12.3	СПАЛНЯ	14.03	ПАРКЕТ	ЛАТЕКС	ЛАТЕКС
АП.B12.4	СПАЛНЯ	15.72	ПАРКЕТ	ЛАТЕКС	ЛАТЕКС
АП.B12.5	БАНЯ, WC	4.27	ТЕРАКОТА	ФАЯНС	ВЛАГОУСТ. ГИПСКАРТОН
АП.B12.6	БАНЯ, WC	3.95	ТЕРАКОТА	ФАЯНС	ВЛАГОУСТ. ГИПСКАРТОН
АП.B12.7	СКЛАД, МОКРО	2.54	ГРАНИТОГРЕС	ЛАТЕКС	ЛАТЕКС
АП.B12.7	К.БОКС	6.67	ГРАНИТОГРЕС	ЛАТЕКС	ЛАТЕКС
АП.B12.8	КОРИДОР	11.14	ГРАНИТОГРЕС	ЛАТЕКС	ЛАТЕКС
АПАРТАМЕНТ В 13 96.37 м2					
АП.B13.1	АНТРЕ, КОРИДОР	7.34	ГРАНИТОГРЕС	ЛАТЕКС	ЛАТЕКС
АП.B13.2	МОКРО, СКЛАД	2.05	ГРАНИТОГРЕС	ЛАТЕКС	ЛАТЕКС
АП.B13.3	БАНЯ, WC	3.51	ТЕРАКОТА	ФАЯНС	ВЛАГОУСТ. ГИПСКАРТОН
АП.B13.4	WC	2.24	ТЕРАКОТА	ФАЯНС	ВЛАГОУСТ. ГИПСКАРТОН
АП.B13.5	СПАЛНЯ	12.78	ПАРКЕТ	ЛАТЕКС	ЛАТЕКС
АП.B13.6	СПЛАНЯ	11.96	ПАРКЕТ	ЛАТЕКС	ЛАТЕКС
АП.B13.7	ЛОДЖИЯ	3.06	ГРАНИТОГРЕС	МАЗИЛКА	МАЗИЛКА
АП.B13.8	К.БОКС	4.75	ГРАНИТОГРЕС	ЛАТЕКС	ЛАТЕКС
АП.B13.9	ДНЕВНА	29.45	ПАРКЕТ	ЛАТЕКС	ЛАТЕКС
АП.B13.10	ЛОДЖИЯ	5.71	ГРАНИТОГРЕС	МАЗИЛКА	МАЗИЛКА
ОБЩИ ЧАСТИ СЕКЦИЯ-С 31.43 м2					
C.1	СТЪЛБИЩЕ	24.16	ГРАНИТОГРЕС	ЛАТЕКС	ЛАТЕКС
C.2	ШАХТА	3.24	НЕ СЕ ОБРАБОТВА	НЕ СЕ ОБРАБОТВА	НЕ СЕ ОБРАБОТВА
АПАРТАМЕНТ С 17 62.13 м2					
АП.C17.1	АНТРЕ	3.84	ГРАНИТОГРЕС	ЛАТЕКС	ЛАТЕКС
АП.C17.2	ДНЕВНА	24.56	ПАРКЕТ	ЛАТЕКС	ЛАТЕКС
АП.C17.3	К.БОКС	4.67	ГРАНИТОГРЕС	ЛАТЕКС	ЛАТЕКС
АП.C17.4	БАНЯ, WC	3.24	ТЕРАКОТА	ФАЯНС	ВЛАГОУСТ. ГИПСКАРТОН
АП.C17.5	МОКРО, СКЛАД	0.74	ГРАНИТОГРЕС	ЛАТЕКС	ЛАТЕКС
АП.C17.6	СПЛАНЯ	11.97	ПАРКЕТ	ЛАТЕКС	ЛАТЕКС
АП.C17.7	ЛОДЖИЯ	4.26	ГРАНИТОГРЕС	МАЗИЛКА	МАЗИЛКА
АПАРТАМЕНТ С 18 91.34 м2					
АП.C18.1	АНТРЕ, КОРИДОР	9.11	ГРАНИТОГРЕС	ЛАТЕКС	ЛАТЕКС
АП.C18.2	БАНЯ, WC	3.81	ТЕРАКОТА	ФАЯНС	ВЛАГОУСТ. ГИПСКАРТОН
АП.C18.3	ДНЕВНА	22.16	ПАРКЕТ	ЛАТЕКС	ЛАТЕКС
АП.C18.4	К.БОКС	4.74	ГРАНИТОГРЕС	ЛАТЕКС	ЛАТЕКС
АП.C18.5	ЛОДЖИЯ	5.44	ГРАНИТОГРЕС	МАЗИЛКА	МАЗИЛКА
АП.C18.6	СПЛАНЯ	13.75	ПАРКЕТ	ЛАТЕКС	ЛАТЕКС
АП.C18.7	СКЛАД, МОКРО	4.12	ГРАНИТОГРЕС	ЛАТЕКС	ЛАТЕКС
АП.C18.8	БАНЯ, WC	3.70	ТЕРАКОТА	ФАЯНС	ВЛАГОУСТ. ГИПСКАРТОН
АПАРТАМЕНТ С 19 64.30 м2					
АП.C19.1	АНТРЕ, КОРИДОР	8.34	ГРАНИТОГРЕС	ЛАТЕКС	ЛАТЕКС
АП.C19.2	МОКРО, СКЛАД	0.42	ГРАНИТОГРЕС	ЛАТЕКС	ЛАТЕКС
АП.C19.3	БАНЯ, WC	4.33	ТЕРАКОТА	ФАЯНС	ВЛАГОУСТ. ГИПСКАРТОН
АП.C19.4	СПЛАНЯ	12.24	ПАРКЕТ	ЛАТЕКС	ЛАТЕКС
АП.C19.5	ДНЕВНА, К.БОКС	23.40	ПАРКЕТ	ЛАТЕКС	ЛАТЕКС
АП.C19.6	ЛОДЖИЯ	5.71	ГРАНИТОГРЕС	МАЗИЛКА	МАЗИЛКА
АПАРТАМЕНТ С 20 60.97 м2					
АП.C20.1	АНТРЕ	2.52	ГРАНИТОГРЕС	ЛАТЕКС	ЛАТЕКС
АП.C20.2	ДНЕВНА	23.28	ПАРКЕТ	ЛАТЕКС	ЛАТЕКС
АП.C20.3	К.БОКС	3.92	ГРАНИТОГРЕС	ЛАТЕКС	ЛАТЕКС
АП.C20.4	МОКРО, СКЛАД	1.50	ГРАНИТОГРЕС	ЛАТЕКС	ЛАТЕКС
АП.C20.5	БАНЯ, WC	4.81	ТЕРАКОТА	ФАЯНС	ВЛАГОУСТ. ГИПСКАРТОН
АП.C20.6	СПЛАНЯ	14.03	ПАРКЕТ	ЛАТЕКС	ЛАТЕКС
АП.C20.7	ЛОДЖИЯ	2.41	ГРАНИТОГРЕС	МАЗИЛКА	МАЗИЛКА

МАГ.4 / #####м² — НОМЕР НА ОБЕКТА - АПАРТАМЕНТ, МАГАЗИН, ДР. / ЗАСТРОЕНА ПЛОЩ НА ОБЕКТА - АПАРТАМЕНТ, МАГАЗИН, ДР.
СТОМАНОБЕТОННА КОНСТРУКЦИЯ
ВЪНШНА ТУХЛЕНА СТЕНА 25см ТОПЛОИЗОЛАЦИЯ ОТВЪН
ВЪТРЕШНА ТУХЛЕНА СТЕНА 25см
ВЪТРЕШНА ТУХЛЕНА СТЕНА 12см
ВЪТРЕШНА ТУХЛЕНА СТЕНА 2 Х 10см С ИЗОЛАЦИЯ
ПОДГОТОВКА ЗА ПОСТАВЯНЕ НА КЛИМАТИК (ТРЪБИ, КОНДЕНЗ И ЕЛ. ЗХРАВАНЕ)
Б 80л — ПОДГОТОВКА ЗА ПОСТАВЯНЕ НА БОЙЛЕР (ИЗВОДИ ЕЛ И ВиК)
ВК ПАКЕТ - ТОПЛА, СТУДЕНА И ЦИРКУЛАЦИОННА ВОДА, ВОДОМЕРИ
ОВ ПАКЕТ - ПОДАВАЩА И ВРЪЩАЩА ВОДА, ТОПЛОМЕРИ
ОВ КОЛЕКТОРНА КУТИЯ

"ТДИ ДИЗАЙН " ЕООД
гр.София, ул."Ралевица" 68
tdidesign@abv.bg, www.tdi-design.com

ОБЕКТ:	СМЕСЕНА СГРАДА С ОФИСИ, МАГАЗИНИ, ЖИЛИЩА, ПОДЗЕМЕН ГАРАЖ И ТРАФОПОСТ В УПИ II-600, КВ. 230, М. „ПАВЛОВО - БЪКСТОН“, РАЙОН „ВИТОША“, ГР. СОФИЯ		
ВЪЗЛОЖИТЕЛ	" СТРОЙКО ЛУКС СОФИЯ " ООД		
ЧАСТ	АРХИТЕКТУРНА	ФАЗА:	ТЕХНИЧЕСКИ ПРОЕКТ
ПРОЕКТАНТ	арх. Делян Стефанов		
СЪГЛАСУВАЛИ СПЕЦИАЛНОСТИ ПО ЧАСТИ			
КОНСТРУКТИВНА	инж. Антон Кузкин		
ВК	инж. Манол Сариев		
ОВК	инж. Иванка Георгиева		
ЕЛ	инж. Стоян Делванов		
ГЕОДЕЗИЯ	инж. Йоана Калинова		
ЧЕРТЕЖ	ПЛАН НА КОТА +15,20 / ЕТАЖ 6	МАЩАБ	M1:50
		ДАТА	08.2018
УПРАВИТЕЛ	арх. Делян Стефанов	ЛИСТ	№ 7
		РЕВ.	

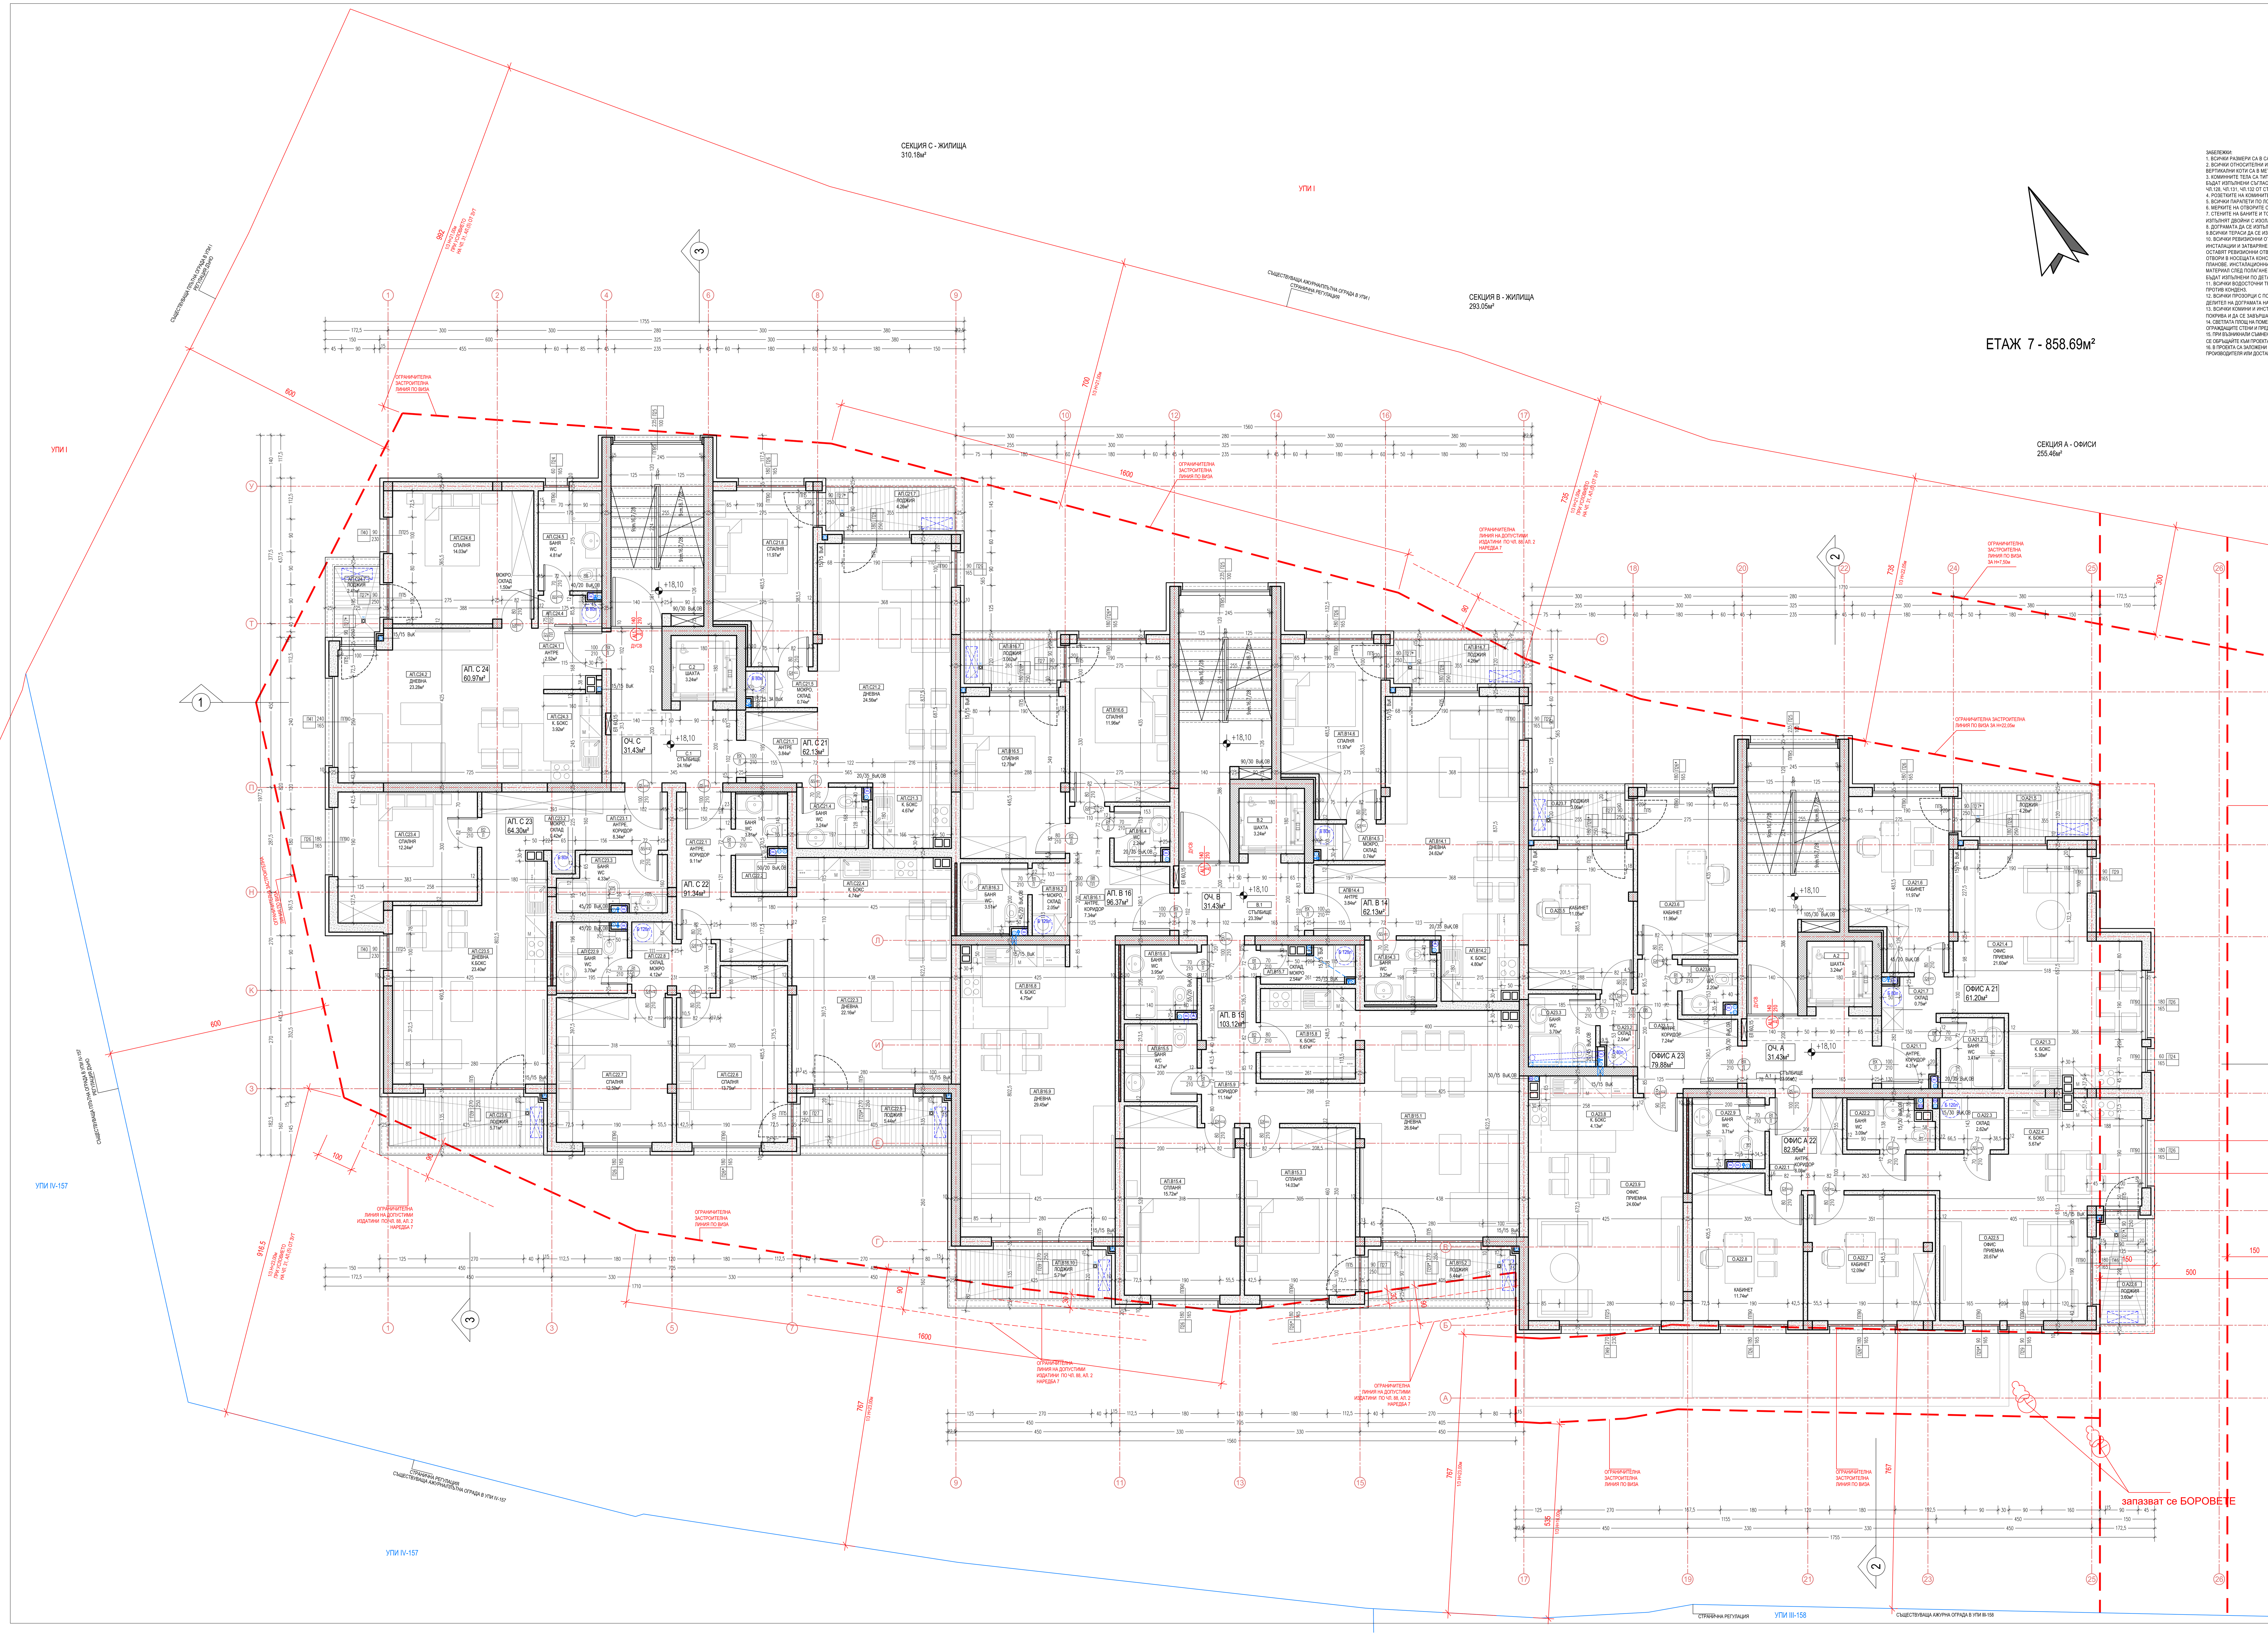

ЗАБЕЛЕЖКИ:
1. ВСИЧКИ РАЗМЕРИ СА В САНТИМЕТРИ.
2. ВСИЧКИ ОТНОСИТЕЛНИ И АБСОЛЮТНИ ХОРИЗОНТАЛНИ И ВЕРТИКАЛНИ КОТИ СА В МЕТРИ.
3. КОМИННИТЕ ТЕЛА СА ТИП "СМУКАТЕЛНИ" ОТ ГОТОВИ ЕЛЕМЕНТИ. КОМИНИТЕ ДА БЪДАТ ИЗПЪЛНЕНИ СЪГЛАСНО ИЗИСКВАНИЯТА НА "НАРЕДБА I3-1971" - ЧЛ.127, ЧЛ.128, ЧЛ.131, ЧЛ.132 ОТ СТПНОБП.
4. РОЗЕТКИТЕ НА КОМИНИТЕ ДА СЕ ИЗПЪЛНЯТ НА 20-30 СМ. ПОД ТАВАНА
5. ВСИЧКИ ПАРАПЕТИ ПО ЛОДЖИИ СА С ВИСОЧИНА 105 СМ ОТ НИВОТО НА ГОТОВИЯ ПОД.
6. МЕРКИТЕ НА ОТВОРИТЕ ОТ ВЪТРЕ СА ЗИДАРСКИ.
7. СТЕНИТЕ НА БАНИТЕ И ТОАЛЕТНИТЕ ПО КОИТО ИМА РАЗВОДКИ НА ВиК ИНСТАЛАЦИИ ДА СЕ ИЗПЪЛНЯТ ДВОЙНИ С ИЗОЛАЦИЯ.
8. ДОГРАМАТА ДА СЕ ИЗПЪЛНИ СЛЕД МЯРКА ОТ МЯСТО И СЪГЛАСНО СПЕЦИФИКАЦИИТЕ.
9.ВСИЧКИ ТЕРАСИ ДА СЕ ИЗПЪЛНЯТ С НАКЛОН МИН. 0,5% КЪМ ПОДОВИЯ СИФОН
10. ВСИЧКИ РЕВИЗИОННИ ОТВОРИ ДА СЕ ИЗПЪЛНЯТ С ВЪЗМОЖНОСТ ЗА ДОСТЪП ДО ОБЩИТЕ ИНСТАЛАЦИИ И ЗАТВАРЯНЕ ПО АРХ. ДЕТАЙЛ. В ОКАЧЕНИТЕ ТАВАНИ В ОБЩИТЕ ЧАСТИ ДА СЕ ОСТАВЯТ РЕВИЗИОННИ ОТВОРИ ПРИ ВСИЧКИ ВиК и ОВК КРАНОВЕ. ИНСТАЛАЦИОННИТЕ ОТВОРИ В НОСЕЩАТА КОНСТРУКЦИЯ И СТЕНИТЕ ДА БЪДАТ ИЗПЪЛНЕНИ ПО КОФРАЖНИ ПЛАНОВЕ. ИНСТАЛАЦИОННИТЕ ШАХТИ ДА БЪДАТ ИЗГРАДЕНИ ОТ ГИПСКАРТОН ИЛИ ДРУГ МАТЕРИАЛ СЛЕД ПОЛАГАНЕ И ИЗПРОБВАНЕ НА ИНСТАЛАЦИИТЕ. РЕВИЗИОННИТЕ ОТВОРИ ДА БЪДАТ ИЗПЪЛНЕНИ ПО ДЕТАЙЛИ, ОДОБРЕНИ ОТ ПРОЕКТАНТА.
11. ВСИЧКИ ВОДОСТОЧНИ ТРЪБИ И ВРЪЗКИ КЪМ ТЯХ ДА СЕ ИЗПЪЛНЯТ С ИЗОЛАЦИЯ ПРОТИВ КОНДЕНЗ.
12. ВСИЧКИ ПРОЗОРЦИ С ПОДПРОЗОРЕЧЕН ЗИД ПО МАЛЪК ОТ 90 СМ. СЕ ИЗПЪЛНЯВАТ С ДЕЛИТЕЛ НА ДОГРАМАТА НА ТАЗИ ВИСОЧИНА ИЛИ ПРЕДПАЗЕН ПАРАПЕТ ПО ДЕТАЙЛ.
13. ВСИЧКИ КОМИНИ И ИНСТАЛАЦИОННИ ПАКЕТИ ДА СЕ ОБЗИДАТ ПРИ ИЗЛИЗАНЕТО СИ НАД ПОКРИВА И ДА СЕ ЗАВЪРШАТ С ШАПКА ПО ДЕТАЙЛ.
14. СВЕТЛАТА ПЛОЩ НА ПОМЕЩЕНИЯТА Е ИЗМЕРЕНА ПО ВЪТРЕШНИЯ КОНСТРУКТИВЕН КОНТУР НА ОГРАЖДАЩИТЕ СТЕНИ И ПРЕДСТЕННИТЕ ОБШИВКИ.
15. ПРИ ВЪЗНИКНАЛИ СЪМНЕНИЯ, НЕЯСНОТИ ИЛИ НЕСЪОТВЕТСТВИЯ С АРХИТЕКТУРНИТЕ ПЛАНОВЕ СЕ ОБРЪЩАЙТЕ КЪМ ПРОЕКТАНТА.
16. В ПРОЕКТА СА ЗАЛОЖЕНИ АСАНСЬОРИ БЕЗ МАШИННО ПОМЕЩЕНИЕ, ПО СПЕЦИФИКАЦИЯ НА ПРОИЗВОДИТЕЛЯ ИЛИ ДОСТАВЧИКА.

	ПОМЕЩЕНИЕ	м²	ЗАВЪРШВАЩИ МАТЕРИАЛИ ПО:		
			ПОД	СТЕНИ	ТАВАН
ОБЩИ ЧАСТИ СЕКЦИЯ-А 31.43 м2					
А.1	СТЪЛБИЩЕ	23.95	ГРАНИТОГРЕС	ЛАТЕКС	ЛАТЕКС
А.2	ШАХТА	3.24	НЕ СЕ ОБРАБОТВА	НЕ СЕ ОБРАБОТВА	НЕ СЕ ОБРАБОТВА
ОФИС А 21 61.20 м2					
О.А21.1	АНТРЕ, КОРИДОР	4.31	ГРАНИТОГРЕС	ЛАТЕКС	ЛАТЕКС
О.А21.2	БАНЯ, WC	3.41	ТЕРАКОТА	ФАЯНС	ВЛАГОУСТ. ГИПСКАРТОН
О.А21.3	К.БОКС	5.38	ГРАНИТОГРЕС	ЛАТЕКС	ЛАТЕКС
О.А21.4	ОФИС ПРИЕМНА	21.60	ПАРКЕТ	ЛАТЕКС	ЛАТЕКС
О.А21.5	ЛОДЖИЯ	4.26	ГРАНИТОГРЕС	МАЗИЛКА	МАЗИЛКА
О.А21.6	КАБИНЕТ	11.97	ПАРКЕТ	ЛАТЕКС	ЛАТЕКС
О.А21.7	СКЛАД	0.75	ГРАНИТОГРЕС	ЛАТЕКС	ЛАТЕКС
ОФИС А 22 82.95 м2					
О.А22.1	АНТРЕ, КОРИДОР	8.08	ГРАНИТОГРЕС	ЛАТЕКС	ЛАТЕКС
О.А22.2	БАНЯ, WC	3.09	ТЕРАКОТА	ФАЯНС	ВЛАГОУСТ. ГИПСКАРТОН
О.А22.3	СКЛАД	2.62	ГРАНИТОГРЕС	ЛАТЕКС	ЛАТЕКС
О.А22.4	К.БОКС	5.56	ГРАНИТОГРЕС	ЛАТЕКС	ЛАТЕКС
О.А22.5	ОФИС ПРИЕМНА	20.67	ПАРКЕТ	ЛАТЕКС	ЛАТЕКС
О.А22.6	ЛОДЖИЯ	3.60	ГРАНИТОГРЕС	МАЗИЛКА	МАЗИЛКА
О.А22.7	КАБИНЕТ	12.09	ПАРКЕТ	ЛАТЕКС	ЛАТЕКС
О.А22.8	КАБИНЕТ	11.74	ПАРКЕТ	ЛАТЕКС	ЛАТЕКС
О.А22.9	БАНЯ, WC	3.71	ТЕРАКОТА	ФАЯНС	ВЛАГОУСТ. ГИПСКАРТОН
ОФИС А 23 79.88 м2					
О.А23.1	АНТРЕ, КОРИДОР	7.24	ГРАНИТОГРЕС	ЛАТЕКС	ЛАТЕКС
О.А23.2	СКЛАД	2.04	ГРАНИТОГРЕС	ЛАТЕКС	ЛАТЕКС
О.А23.3	БАНЯ, WC	3.70	ТЕРАКОТА	ФАЯНС	ВЛАГОУСТ. ГИПСКАРТОН
О.А23.4	WC	2.20	ТЕРАКОТА	ФАЯНС	ВЛАГОУСТ. ГИПСКАРТОН
О.А23.5	КАБИНЕТ	11.05	ПАРКЕТ	ЛАТЕКС	ЛАТЕКС
О.А23.6	КАБИНЕТ	11.96	ПАРКЕТ	ЛАТЕКС	ЛАТЕКС
О.А23.7	ЛОДЖИЯ	3.06	ГРАНИТОГРЕС	МАЗИЛКА	МАЗИЛКА
О.А23.8	К.БОКС	4.13	ГРАНИТОГРЕС	ЛАТЕКС	ЛАТЕКС
О.А23.9	ОФИС ПРИЕМНА	24.60	ПАРКЕТ	ЛАТЕКС	ЛАТЕКС
ОБЩИ ЧАСТИ СЕКЦИЯ-В 31.43 м2					
В.1	СТЪЛБИЩЕ	23.39	ГРАНИТОГРЕС	ЛАТЕКС	ЛАТЕКС
В.2	ШАХТА	3.24	НЕ СЕ ОБРАБОТВА	НЕ СЕ ОБРАБОТВА	НЕ СЕ ОБРАБОТВА
АПАРТАМЕНТ В 14 62.13 м2					
АП.В14.1	ДНЕВНА	24.62	ПАРКЕТ	ЛАТЕКС	ЛАТЕКС
АП.В14.2	К.БОКС	4.80	ГРАНИТОГРЕС	ЛАТЕКС	ЛАТЕКС
АП.В14.3	БАНЯ, WC	3.25	ТЕРАКОТА	ФАЯНС	ВЛАГОУСТ. ГИПСКАРТОН
АП.В14.4	АНТРЕ	3.84	ГРАНИТОГРЕС	ЛАТЕКС	ЛАТЕКС
АП.В14.5	МОКРО, СКЛАД	0.74	ГРАНИТОГРЕС	ЛАТЕКС	ЛАТЕКС
АП.В14.6	СПАЛНЯ	11.97	ПАРКЕТ	ЛАТЕКС	ЛАТЕКС
АП.В14.7	ЛОДЖИЯ	4.26	ГРАНИТОГРЕС	МАЗИЛКА	МАЗИЛКА
АПАРТАМЕНТ В 15 103.12 м2					
АП.В15.1	ДНЕВНА	26.64	ПАРКЕТ	ЛАТЕКС	ЛАТЕКС
АП.В15.2	ЛОДЖИЯ	5.44	ГРАНИТОГРЕС	МАЗИЛКА	МАЗИЛКА
АП.В15.3	СПАЛНЯ	14.03	ПАРКЕТ	ЛАТЕКС	ЛАТЕКС
АП.В15.4	СПАЛНЯ	15.72	ПАРКЕТ	ЛАТЕКС	ЛАТЕКС
АП.В15.5	БАНЯ, WC	4.27	ТЕРАКОТА	ФАЯНС	ВЛАГОУСТ. ГИПСКАРТОН
АП.В15.6	БАНЯ, WC	3.95	ТЕРАКОТА	ФАЯНС	ВЛАГОУСТ. ГИПСКАРТОН
АП.В15.7	СКЛАД, МОКРО	2.54	ГРАНИТОГРЕС	ЛАТЕКС	ЛАТЕКС
АП.В15.7	К.БОКС	6.67	ГРАНИТОГРЕС	ЛАТЕКС	ЛАТЕКС
АП.В15.8	КОРИДОР	11.14	ГРАНИТОГРЕС	ЛАТЕКС	ЛАТЕКС
АПАРТАМЕНТ В 16 96.37 м2					
АП.В16.1	АНТРЕ, КОРИДОР	7.34	ГРАНИТОГРЕС	ЛАТЕКС	ЛАТЕКС
АП.В16.2	МОКРО, СКЛАД	2.05	ГРАНИТОГРЕС	ЛАТЕКС	ЛАТЕКС
АП.В16.3	БАНЯ, WC	3.51	ТЕРАКОТА	ФАЯНС	ВЛАГОУСТ. ГИПСКАРТОН
АП.В16.4	WC	2.24	ТЕРАКОТА	ФАЯНС	ВЛАГОУСТ. ГИПСКАРТОН
АП.В16.5	СПАЛНЯ	12.78	ПАРКЕТ	ЛАТЕКС	ЛАТЕКС
АП.В16.6	СПЛАНЯ	11.96	ПАРКЕТ	ЛАТЕКС	ЛАТЕКС
АП.В16.7	ЛОДЖИЯ	3.06	ГРАНИТОГРЕС	МАЗИЛКА	МАЗИЛКА
АП.В16.8	К.БОКС	4.75	ГРАНИТОГРЕС	ЛАТЕКС	ЛАТЕКС
АП.В16.9	ДНЕВНА	29.45	ПАРКЕТ	ЛАТЕКС	ЛАТЕКС
АП.В16.10	ЛОДЖИЯ	5.71	ГРАНИТОГРЕС	МАЗИЛКА	МАЗИЛКА
ОБЩИ ЧАСТИ СЕКЦИЯ-С 31.43 м2					
С.1	СТЪЛБИЩЕ	24.16	ГРАНИТОГРЕС	ЛАТЕКС	ЛАТЕКС
С.2	ШАХТА	3.24	НЕ СЕ ОБРАБОТВА	НЕ СЕ ОБРАБОТВА	НЕ СЕ ОБРАБОТВА
АПАРТАМЕНТ С 21 62.13 м2					
АП.С21.1	АНТРЕ	3.84	ГРАНИТОГРЕС	ЛАТЕКС	ЛАТЕКС
АП.С21.2	ДНЕВНА	24.56	ПАРКЕТ	ЛАТЕКС	ЛАТЕКС
АП.С21.3	К.БОКС	4.67	ГРАНИТОГРЕС	ЛАТЕКС	ЛАТЕКС
АП.С21.4	БАНЯ, WC	3.24	ТЕРАКОТА	ФАЯНС	ВЛАГОУСТ. ГИПСКАРТОН
АП.С21.5	МОКРО, СКЛАД	0.74	ГРАНИТОГРЕС	ЛАТЕКС	ЛАТЕКС
АП.С21.6	СПЛАНЯ	11.97	ПАРКЕТ	ЛАТЕКС	ЛАТЕКС
АП.С21.7	ЛОДЖИЯ	4.26	ГРАНИТОГРЕС	МАЗИЛКА	МАЗИЛКА
АПАРТАМЕНТ С 22 91.34 м2					
АП.С22.1	АНТРЕ, КОРИДОР	9.11	ГРАНИТОГРЕС	ЛАТЕКС	ЛАТЕКС
АП.С22.2	БАНЯ, WC	3.81	ТЕРАКОТА	ФАЯНС	ВЛАГОУСТ. ГИПСКАРТОН
АП.С22.3	ДНЕВНА	22.16	ПАРКЕТ	ЛАТЕКС	ЛАТЕКС
АП.С22.4	К.БОКС	4.74	ГРАНИТОГРЕС	ЛАТЕКС	ЛАТЕКС
АП.С22.5	ЛОДЖИЯ	5.44	ГРАНИТОГРЕС	МАЗИЛКА	МАЗИЛКА
АП.С22.6	СПЛАНЯ	13.75	ПАРКЕТ	ЛАТЕКС	ЛАТЕКС
АП.С22.7	СКЛАД, МОКРО	4.12	ГРАНИТОГРЕС	ЛАТЕКС	ЛАТЕКС
АП.С22.8	БАНЯ, WC	3.70	ТЕРАКОТА	ФАЯНС	ВЛАГОУСТ. ГИПСКАРТОН
АПАРТАМЕНТ С 23 64.30 м2					
АП.С23.1	АНТРЕ, КОРИДОР	8.34	ГРАНИТОГРЕС	ЛАТЕКС	ЛАТЕКС
АП.С23.2	МОКРО, СКЛАД	0.42	ГРАНИТОГРЕС	ЛАТЕКС	ЛАТЕКС
АП.С23.3	БАНЯ, WC	4.33	ТЕРАКОТА	ФАЯНС	ВЛАГОУСТ. ГИПСКАРТОН
АП.С23.4	СПЛАНЯ	12.24	ПАРКЕТ	ЛАТЕКС	ЛАТЕКС
АП.С23.5	ДНЕВНА, К.БОКС	23.40	ПАРКЕТ	ЛАТЕКС	ЛАТЕКС
АП.С23.6	ЛОДЖИЯ	5.71	ГРАНИТОГРЕС	МАЗИЛКА	МАЗИЛКА
АПАРТАМЕНТ С 24 60.97 м2					
АП.С24.1	АНТРЕ	2.52	ГРАНИТОГРЕС	ЛАТЕКС	ЛАТЕКС
АП.С24.2	ДНЕВНА	23.28	ПАРКЕТ	ЛАТЕКС	ЛАТЕКС
АП.С24.3	К.БОКС	3.92	ГРАНИТОГРЕС	ЛАТЕКС	ЛАТЕКС
АП.С24.4	МОКРО, СКЛАД	1.50	ГРАНИТОГРЕС	ЛАТЕКС	ЛАТЕКС
АП.С24.5	БАНЯ, WC	4.81	ТЕРАКОТА	ФАЯНС	ВЛАГОУСТ. ГИПСКАРТОН
АП.С24.6	СПЛАНЯ	14.03	ПАРКЕТ	ЛАТЕКС	ЛАТЕКС
АП.С24.7	ЛОДЖИЯ	2.41	ГРАНИТОГРЕС	МАЗИЛКА	МАЗИЛКА

МАГ.4 — НОМЕР НА ОБЕКТА - АПАРТАМЕНТ, МАГАЗИН, ДР.
#####м² — ЗАСТРОЕНА ПЛОЩ НА ОБЕКТА - АПАРТАМЕНТ, МАГАЗИН, ДР.
СТОМАНОБЕТОННА КОНСТРУКЦИЯ
ВЪНШНА ТУХЛЕНА СТЕНА 25см ТОПЛОИЗОЛАЦИЯ ОТВЪН
ВЪТРЕШНА ТУХЛЕНА СТЕНА 25см
ВЪТРЕШНА ТУХЛЕНА СТЕНА 12см
ВЪТРЕШНА ТУХЛЕНА СТЕНА 2 Х 10см С ИЗОЛАЦИЯ
ПОДГОТОВКА ЗА ПОСТАВЯНЕ НА КЛИМАТИК (ТРЪБИ, КОНДЕНЗ И ЕЛ. ЗХРАВАНЕ)
Б 80л — ПОДГОТОВКА ЗА ПОСТАВЯНЕ НА БОЙЛЕР (ИЗВОДИ ЕЛ И ВиК)
ВК ПАКЕТ - ТОПЛА, СТУДЕНА И ЦИРКУЛАЦИОННА ВОДА, ВОДОМЕРИ
ОВ ПАКЕТ - ПОДАВАЩА И ВРЪЩАЩА ВОДА, ТОПЛОМЕРИ
ОВ КОЛЕКТОРНА КУТИЯ

"ТДИ ДИЗАЙН" ЕООД
гр.София, ул."Ралевица" 68
tdidesign@abv.bg, www.tdi-design.com

ОБЕКТ:	СМЕСЕНА СГРАДА С ОФИСИ, МАГАЗИНИ, ЖИЛИЩА, ПОДЗЕМЕН ГАРАЖ И ТРАФОПОСТ В УПИ II-600, КВ. 230, М. „ПАВЛОВО - БЪКСТОН“, РАЙОН „ВИТОША“, ГР. СОФИЯ		
ВЪЗЛОЖИТЕЛ	" СТРОЙКО ЛУКС СОФИЯ " ООД		
ЧАСТ	АРХИТЕКТУРНА	ФАЗА:	ТЕХНИЧЕСКИ ПРОЕКТ
ПРОЕКТАНТ	арх. Делян Стефанов		
СЪГЛАСУВАЛИ СПЕЦИАЛНОСТИ ПО ЧАСТИ			
КОНСТРУКТИВНА	инж. Антон Кузкин		
ВК	инж. Манол Сариев		
ОВК	инж. Иванка Георгиева		
ЕЛ	инж. Стоян Делванов		
ГЕОДЕЗИЯ	инж. Йоана Калинова		
ЧЕРТЕЖ	ПЛАН НА КОТА +18,10 / ЕТАЖ 7	МАЩАБ	М1:50
		ДАТА	08.2018
УПРАВИТЕЛ	арх. Делян Стефанов	ЛИСТ	№ 8
		РЕВ.	

ЗАБЕЛЕЖКИ:
1. ВСИЧКИ РАЗМЕРИ СА В САНТИМЕТРИ.
2. ВСИЧКИ ОТНОСИТЕЛНИ И АБСОЛЮТНИ ХОРИЗОНТАЛНИ И ВЕРТИКАЛНИ КОТИ СА В МЕТРИ.
3. КОМИННИТЕ ТЕЛА СА ТИП "СМУКАТЕЛНИ" ОТ ГОТОВИ ЕЛЕМЕНТИ. КОМИНИТЕ ДА БЪДАТ ИЗПЪЛНЕНИ СЪГЛАСНО ИЗИСКВАНИЯТА НА "НАРЕДБА I3-1971" - ЧЛ.127, ЧЛ.128, ЧЛ.131, ЧЛ.132 ОТ СТПНОБП.
4. РОЗЕТКИТЕ НА КОМИНИТЕ ДА СЕ ИЗПЪЛНЯТ НА 20-30 СМ. ПОД ТАВАНА
5. ВСИЧКИ ПАРАПЕТИ ПО ЛОДЖИИ СА С ВИСОЧИНА 105 СМ ОТ НИВОТО НА ГОТОВИЯ ПОД.
6. МЕРКИТЕ НА ОТВОРИТЕ ОТ ВЪТРЕ СА ЗИДАРСКИ.
7. СТЕНИТЕ НА БАНИТЕ И ТОАЛЕТНИТЕ ПО КОИТО ИМА РАЗВОДКИ НА ВиК ИНСТАЛАЦИИ ДА СЕ ИЗПЪЛНЯТ ДВОЙНИ С ИЗОЛАЦИЯ.
8. ДОГРАМАТА ДА СЕ ИЗПЪЛНИ СЛЕД МЯРКА ОТ МЯСТО И СЪГЛАСНО СПЕЦИФИКАЦИИИТЕ.
9.ВСИЧКИ ТЕРАСИ ДА СЕ ИЗПЪЛНЯТ С НАКЛОН МИН. 0,5% КЪМ ПОДОВИЯ СИФОН
10. ВСИЧКИ РЕВИЗИОННИ ОТВОРИ ДА СЕ ИЗПЪЛНЯТ С ВЪЗМОЖНОСТ ЗА ДОСТЪП ДО ОБЩИТЕ ИНСТАЛАЦИИ И ЗАТВАРЯНЕ ПО АРХ. ДЕТАЙЛ. В ОКАЧЕНИТЕ ТАВАНИ В ОБЩИТЕ ЧАСТИ ДА СЕ ОСТАВЯТ РЕВИЗИОННИ ОТВОРИ ПРИ ВСИЧКИ ВиК и ОВК КРАНОВЕ. ИНСТАЛАЦИОННИТЕ ОТВОРИ В НОСЕЩАТА КОНСТРУКЦИЯ И СТЕНИТЕ ДА БЪДАТ ИЗПЪЛНЕНИ ПО КОФРАЖНИ ПЛАНОВЕ. ИНСТАЛАЦИОННИТЕ ШАХТИ ДА БЪДАТ ИЗГРАДЕНИ ОТ ГИПСКАРТОН ИЛИ ДРУГ МАТЕРИАЛ СЛЕД ПОЛАГАНЕ И ИЗПРОБВАНЕ НА ИНСТАЛАЦИИТЕ. РЕВИЗИОННИТЕ ОТВОРИ ДА БЪДАТ ИЗПЪЛНЕНИ ПО ДЕТАЙЛИ, ОДОБРЕНИ ОТ ПРОЕКТАНТА.
11. ВСИЧКИ ВОДОСТОЧНИ ТРЪБИ И ВРЪЗКИ КЪМ ТЯХ ДА СЕ ИЗПЪЛНЯТ С ИЗОЛАЦИЯ ПРОТИВ КОНДЕНЗ.
12. ВСИЧКИ ПРОЗОРЦИ С ПОДПРОЗОРЕЧЕН ЗИД ПО МАЛЪК ОТ 90 СМ. СЕ ИЗПЪЛНЯВАТ С ДЕЛИТЕЛ НА ДОГРАМАТА НА ТАЗИ ВИСОЧИНА ИЛИ ПРЕДПАЗЕН ПАРАПЕТ ПО ДЕТАЙЛ.
13. ВСИЧКИ КОМИНИ И ИНСТАЛАЦИОННИ ПАКЕТИ ДА СЕ ОБЗИДАТ ПРИ ИЗЛИЗАНЕТО СИ НАД ПОКРИВА И ДА СЕ ЗАВЪРШАТ С ШАПКА ПО ДЕТАЙЛ.
14. СВЕТЛАТА ПЛОЩ НА ПОМЕЩЕНИЯТА Е ИЗМЕРЕНА ПО ВЪТРЕШНИЯ КОНСТРУКТИВЕН КОНТУР НА ОГРАЖДАЩИТЕ СТЕНИ И ПРЕДСТЕННИТЕ ОБШИВКИ.
15. ПРИ ВЪЗНИКНАЛИ СЪМНЕНИЯ, НЕЯСНОТИ ИЛИ НЕСЪОТВЕТСТВИЯ С АРХИТЕКТУРНИТЕ ПЛАНОВЕ СЕ ОБРЪЩАЙТЕ КЪМ ПРОЕКТАНТА.
16. В ПРОЕКТА СА ЗАЛОЖЕНИ АСАНСЬОРИ БЕЗ МАШИННО ПОМЕЩЕНИЕ, ПО СПЕЦИФИКАЦИЯ НА ПРОИЗВОДИТЕЛЯ ИЛИ ДОСТАВЧИКА.

	ПОМЕЩЕНИЕ	М²	ЗАВЪРШВАЩИ МАТЕРИАЛИ ПО:		
			ПОД	СТЕНИ	ТАВАН
ОБЩИ ЧАСТИ СЕКЦИЯ–А 24.49 м2					
А.1	СТЪЛБИЩЕ	12.61	ГРАНИТОГРЕС	ЛАТЕКС	ЛАТЕКС
А.2	ШАХТА	3.24	НЕ СЕ ОБРАБОТВА	НЕ СЕ ОБРАБОТВА	НЕ СЕ ОБРАБОТВА
А.3	КОРИДОР	4.08	ГРАНИТОГРЕС	ЛАТЕКС	ЛАТЕКС
ОФИС А 24 110,28 м2					
О.А24.1	АНТРЕ, КОРИДОР	12.91	ГРАНИТОГРЕС	ЛАТЕКС	ЛАТЕКС
О.А24.2	WC	2.50	ТЕРАКОТА	ФАЯНС	ВЛАГОУСТ. ГИПСКАРТОН
О.А24.3	СКЛАД	2.30	ГРАНИТОГРЕС	ЛАТЕКС	ЛАТЕКС
О.А24.4	К.БОКС	6.13	ГРАНИТОГРЕС	ЛАТЕКС	ЛАТЕКС
О.А24.5	ОФИС ПРИЕМНА	26.09	ПАРКЕТ	ЛАТЕКС	ЛАТЕКС
О.А24.6	ТЕРАСА	13.34	ГРАНИТОГРЕС	МАЗИЛКА	МАЗИЛКА
О.А24.7	СТЪЛБА	4.02	ГРАНИТОГРЕС	ЛАТЕКС	ЛАТЕКС
О.А24.8	КАБИНЕТ	16.52	ПАРКЕТ	ЛАТЕКС	ЛАТЕКС
О.А24.9	БАНЯ, WC	6.03	ТЕРАКОТА	ФАЯНС	ВЛАГОУСТ. ГИПСКАРТОН
О.А24.10	ГАРДЕРОБ	4.25	ПАРКЕТ	ЛАТЕКС	ЛАТЕКС
ОБЩИ ЧАСТИ СЕКЦИЯ–В 24.46 м2					
В.1	СТЪЛБИЩЕ	12.56	ГРАНИТОГРЕС	ЛАТЕКС	ЛАТЕКС
В.2	ШАХТА	3.24	НЕ СЕ ОБРАБОТВА	НЕ СЕ ОБРАБОТВА	НЕ СЕ ОБРАБОТВА
В.3	КОРИДОР	4.08	ГРАНИТОГРЕС	ЛАТЕКС	ЛАТЕКС
АПАРТАМЕНТ В 17 160.83 м2					
АП.В17.1	АНТРЕ, КОРИДОР	15.67	ГРАНИТОГРЕС	ЛАТЕКС	ЛАТЕКС
АП.В17.2	СПЛАНЯ	10.44	ПАРКЕТ	ЛАТЕКС	ЛАТЕКС
АП.В17.3	СПЛАНЯ	9.94	ПАРКЕТ	ЛАТЕКС	ЛАТЕКС
АП.В17.4	БАНЯ, WC	3.51	ТЕРАКОТА	ФАЯНС	ВЛАГОУСТ. ГИПСКАРТОН
АП.В17.5	СПЛАНЯ	16.51	ПАРКЕТ	ЛАТЕКС	ЛАТЕКС
АП.В17.6	ДРЕШНИК	2.84	ПАРКЕТ	ЛАТЕКС	ЛАТЕКС
АП.В17.7	БАНЯ, WC	5.91	ТЕРАКОТА	ФАЯНС	ВЛАГОУСТ. ГИПСКАРТОН
АП.В17.8	ТЕРАСА	15.65	ГРАНИТОГРЕС	МАЗИЛКА	МАЗИЛКА
АП.В17.9	ДНЕВНА	42.09	ПАРКЕТ	ЛАТЕКС	ЛАТЕКС
АП.В17.10	КУХНЯ	6.55	ГРАНИТОГРЕС	ЛАТЕКС	ЛАТЕКС
АП.В17.11	АНТРЕ	5.57	ГРАНИТОГРЕС	ЛАТЕКС	ЛАТЕКС
АП.В17.12	СКЛАД	2.03	ГРАНИТОГРЕС	ЛАТЕКС	ЛАТЕКС
ОБЩИ ЧАСТИ СЕКЦИЯ–С 24.39 м2					
С.1	СТЪЛБИЩЕ	12.56	ГРАНИТОГРЕС	ЛАТЕКС	ЛАТЕКС
С.2	ШАХТА	3.24	НЕ СЕ ОБРАБОТВА	НЕ СЕ ОБРАБОТВА	НЕ СЕ ОБРАБОТВА
С.3	КОРИДОР	4.08	ГРАНИТОГРЕС	ЛАТЕКС	ЛАТЕКС
АПАРТАМЕНТ С 25 166.04 м2					
АП.С25.1	АНТРЕ, КОРИДОР	15.92	ГРАНИТОГРЕС	ЛАТЕКС	ЛАТЕКС
АП.С25.2	БАНЯ, WC	6.53	ТЕРАКОТА	ФАЯНС	ВЛАГОУСТ. ГИПСКАРТОН
АП.С25.3	СПЛАНЯ	11.17	ПАРКЕТ	ЛАТЕКС	ЛАТЕКС
АП.С25.4	ДРЕШНИК	4.70	ПАРКЕТ	ЛАТЕКС	ЛАТЕКС
АП.С25.5	ДНЕВНА	40.76	ПАРКЕТ	ЛАТЕКС	ЛАТЕКС
АП.С25.6	К.БОКС	12.76	ГРАНИТОГРЕС	ЛАТЕКС	ЛАТЕКС
АП.С25.7	ТЕРАСА	13.39	ГРАНИТОГРЕС	МАЗИЛКА	МАЗИЛКА
АП.С25.8	БАНЯ, WC	4.95	ТЕРАКОТА	ФАЯНС	ВЛАГОУСТ. ГИПСКАРТОН
АП.С25.9	ПЕРАЛНО, СКЛАД	2.09	ГРАНИТОГРЕС	ЛАТЕКС	ЛАТЕКС
АП.С25.10	СПЛАНЯ	13.34	ПАРКЕТ	ЛАТЕКС	ЛАТЕКС
АП.С25.11	СПЛАНЯ	12.28	ПАРКЕТ	ЛАТЕКС	ЛАТЕКС
АП.С25.12	БАНЯ, WC	3.95	ТЕРАКОТА	ФАЯНС	ВЛАГОУСТ. ГИПСКАРТОН

МАГ.4 #####м² — НОМЕР НА ОБЕКТА - АПАРТАМЕНТ, МАГАЗИН, ДР. / ЗАСТРОЕНА ПЛОЩ НА ОБЕКТА - АПАРТАМЕНТ, МАГАЗИН, ДР.
- СТОМАНОБЕТОННА КОНСТРУКЦИЯ
- ВЪНШНА ТУХЛЕНА СТЕНА 25см ТОПЛОИЗОЛАЦИЯ ОТВЪН
- ВЪТРЕШНА ТУХЛЕНА СТЕНА 25см
- ВЪТРЕШНА ТУХЛЕНА СТЕНА 12см
- ВЪТРЕШНА ТУХЛЕНА СТЕНА 2 Х 10см С ИЗОЛАЦИЯ
- ПОДГОТОВКА ЗА ПОСТАВЯНЕ НА КЛИМАТИК (ТРЪБИ, КОНДЕНЗ И ЕЛ. ЗХРАВАНЕ)
- Б 80л — ПОДГОТОВКА ЗА ПОСТАВЯНЕ НА БОЙЛЕР (ИЗВОДИ ЕЛ И ВиК)
- ВК ПАКЕТ - ТОПЛА, СТУДЕНА И ЦИРКУЛАЦИОННА ВОДА, ВОДОМЕРИ
- ОВ ПАКЕТ - ПОДАВАЩА И ВРЪЩАЩА ВОДА, ТОПЛОМЕРИ
- ОВ КОЛЕКТОРНА КУТИЯ

“ТДИ ДИЗАЙН ” ЕООД
гр.София, ул."Ралевица" 68
tdidesign@abv.bg, www.tdi-design.com

ОБЕКТ:	СМЕСЕНА СГРАДА С ОФИСИ, МАГАЗИНИ, ЖИЛИЩА, ПОДЗЕМЕН ГАРАЖ И ТРАФОПОСТ В УПИ II-600, КВ. 230, М. „ПАВЛОВО - БЪКСТОН“, РАЙОН „ВИТОША“, ГР. СОФИЯ		
ВЪЗЛОЖИТЕЛ	" СТРОЙКО ЛУКС СОФИЯ " ООД		
ЧАСТ	АРХИТЕКТУРНА	ФАЗА:	ТЕХНИЧЕСКИ ПРОЕКТ
ПРОЕКТАНТ	арх. Делян Стефанов		
СЪГЛАСУВАЛИ СПЕЦИАЛНОСТИ ПО ЧАСТИ			
КОНСТРУКТИВНА	инж. Антон Кузкин		
ВК	инж. Манол Сариев		
ОВК	инж. Иванка Георгиева		
ЕЛ	инж. Стоян Делванов		
ГЕОДЕЗИЯ	инж. Йоана Калинова		
ЧЕРТЕЖ	ПЛАН НА КОТА +21,00 / ЕТАЖ 8	МАЩАБ	М1:50
		ДАТА	08.2018
УПРАВИТЕЛ	арх. Делян Стефанов	ЛИСТ	№ 9
		РЕВ.	

ЗАБЕЛЕЖКИ:
1. ВСИЧКИ РАЗМЕРИ СА В САНТИМЕТРИ.
2. ВСИЧКИ ОТНОСИТЕЛНИ И АБСОЛЮТНИ ХОРИЗОНТАЛНИ И ВЕРТИКАЛНИ КОТИ СА В МЕТРИ.
3. КОМИННИТЕ ТЕЛА СА ТИП "СМУКАТЕЛНИ" ОТ ГОТОВИ ЕЛЕМЕНТИ. КОМИНИТЕ ДА БЪДАТ ИЗПЪЛНЕНИ СЪГЛАСНО ИЗИСКВАНИЯТА НА "НАРЕДБА I3-1971" - ЧЛ.127, ЧЛ.128, ЧЛ.131, ЧЛ.132 ОТ СТПНОБП.
4. РОЗЕТКИТЕ НА КОМИНИТЕ ДА СЕ ИЗПЪЛНЯТ НА 20-30 СМ. ПОД ТАВАНА
5. ВСИЧКИ ПАРАПЕТИ ПО ЛОДЖИИ СА С ВИСОЧИНА 105 СМ ОТ НИВОТО НА ГОТОВИЯ ПОД.
6. МЕРКИТЕ НА ОТВОРИТЕ ОТ ВЪТРЕ СА ЗИДАРСКИ.
7. СТЕНИТЕ НА БАНИТЕ И ТОАЛЕТНИТЕ ПО КОИТО ИМА РАЗВОДКИ НА ВиК ИНСТАЛАЦИИ ДА СЕ ИЗПЪЛНЯТ ДВОЙНИ С ИЗОЛАЦИЯ.
8. ДОГРАМАТА ДА СЕ ИЗПЪЛНИ СЛЕД МЯРКА ОТ МЯСТО И СЪГЛАСНО СПЕЦИФИКАЦИИТЕ.
9.ВСИЧКИ ТЕРАСИ ДА СЕ ИЗПЪЛНЯТ С НАКЛОН МИН. 0,5% КЪМ ПОДОВИЯ СИФОН
10. ВСИЧКИ РЕВИЗИОННИ ОТВОРИ ДА СЕ ИЗПЪЛНЯТ С ВЪЗМОЖНОСТ ЗА ДОСТЪП ДО ОБЩИТЕ ИНСТАЛАЦИИ И ЗАТВАРЯНЕ ПО АРХ. ДЕТАЙЛ. В ОКАЧЕНИТЕ ТАВАНИ В ОБЩИТЕ ЧАСТИ ДА СЕ ОСТАВЯТ РЕВИЗИОННИ ОТВОРИ ПРИ ВСИЧКИ ВиК и ОВК КРАНОВЕ. ИНСТАЛАЦИОННИТЕ ОТВОРИ В НОСЕЩАТА КОНСТРУКЦИЯ И СТЕНИТЕ ДА БЪДАТ ИЗПЪЛНЕНИ ПО КОФРАЖНИ ПЛАНОВЕ. ИНСТАЛАЦИОННИТЕ ШАХТИ ДА БЪДАТ ИЗГРАДЕНИ ОТ ГИПСКАРТОН ИЛИ ДРУГ МАТЕРИАЛ СЛЕД ПОЛАГАНЕ И ИЗПРОБВАНЕ НА ИНСТАЛАЦИИТЕ. РЕВИЗИОННИТЕ ОТВОРИ ДА БЪДАТ ИЗПЪЛНЕНИ ПО ДЕТАЙЛИ, ОДОБРЕНИ ОТ ПРОЕКТАНТА.
11. ВСИЧКИ ВОДОСТОЧНИ ТРЪБИ И ВРЪЗКИ КЪМ ТЯХ ДА СЕ ИЗПЪЛНЯТ С ИЗОЛАЦИЯ ПРОТИВ КОНДЕНЗ.
12. ВСИЧКИ ПРОЗОРЦИ С ПОДПРОЗОРЕЧЕН ЗИД ПО МАЛЪК ОТ 90 СМ. СЕ ИЗПЪЛНЯВАТ С ДЕЛИТЕЛ НА ДОГРАМАТА НА ТАЗИ ВИСОЧИНА ИЛИ ПРЕДПАЗЕН ПАРАПЕТ ПО ДЕТАЙЛ.
13. ВСИЧКИ КОМИНИ И ИНСТАЛАЦИОННИ ПАКЕТИ ДА СЕ ОБЗИДАТ ПРИ ИЗЛИЗАНЕТО СИ НАД ПОКРИВА И ДА СЕ ЗАВЪРШАТ С ШАПКА ПО ДЕТАЙЛ.
14. СВЕТЛАТА ПЛОЩ НА ПОМЕЩЕНИЯТА Е ИЗМЕРЕНА ПО ВЪТРЕШНИЯ КОНСТРУКТИВЕН КОНТУР НА ОГРАЖДАЩИТЕ СТЕНИ И ПРЕДСТЕННИТЕ ОБШИВКИ.
15. ПРИ ВЪЗНИКНАЛИ СЪМНЕНИЯ, НЕЯСНОТИ ИЛИ НЕСЪОТВЕТСТВИЯ С АРХИТЕКТУРНИТЕ ПЛАНОВЕ СЕ ОБРЪЩАЙТЕ КЪМ ПРОЕКТАНТА.
16. В ПРОЕКТА СА ЗАЛОЖЕНИ АСАНСЬОРИ БЕЗ МАШИННО ПОМЕЩЕНИЕ, ПО СПЕЦИФИКАЦИЯ НА ПРОИЗВОДИТЕЛЯ ИЛИ ДОСТАВЧИКА.

	ПОМЕЩЕНИЕ	$м^2$	ЗАВЪРШВАЩИ МАТЕРИАЛИ ПО:		
			ПОД	СТЕНИ	ТАВАН
ОБЩИ ЧАСТИ СЕКЦИЯ-А 15.58 м2					
A.1	СТЪЛБИЩЕ	12.61	ГРАНИТОГРЕС	ЛАТЕКС	ЛАТЕКС
ОФИС А 25 101.02 м2					
О.А25.1	АНТРЕ, КОРИДОР	10.21	ГРАНИТОГРЕС	ЛАТЕКС	ЛАТЕКС
О.А25.2	ГАРДЕРОБ	4.06	ПАРКЕТ	ЛАТЕКС	ЛАТЕКС
О.А25.3	КАБИНЕТ	13.71	ПАРКЕТ	ЛАТЕКС	ЛАТЕКС
О.А25.4	БАНЯ, WC	4.91	ТЕРАКОТА	ФАЯНС	ВЛАГОУСТ. ГИПСКАРТОН
О.А25.5	ТЕРАСА	16.89	ГРАНИТОГРЕС	МАЗИЛКА	МАЗИЛКА
О.А25.6	КАБИНЕТ	10.90	ПАРКЕТ	ЛАТЕКС	ЛАТЕКС
О.А25.7	БАНЯ, WC	4.35	ТЕРАКОТА	ФАЯНС	ВЛАГОУСТ. ГИПСКАРТОН
О.А25.8	КАБИНЕТ	11.28	ПАРКЕТ	ЛАТЕКС	ЛАТЕКС
О.А25.9	ГАРДЕРОБ	4.06	ПАРКЕТ	ЛАТЕКС	ЛАТЕКС
ОБЩИ ЧАСТИ СЕКЦИЯ-В 24.46 м2					
B.1	СТЪЛБИЩЕ	12.56	ГРАНИТОГРЕС	ЛАТЕКС	ЛАТЕКС
B.2	ШАХТА	3.24	НЕ СЕ ОБРАБОТВА	НЕ СЕ ОБРАБОТВА	НЕ СЕ ОБРАБОТВА
B.3	КОРИДОР	4.08	ГРАНИТОГРЕС	ЛАТЕКС	ЛАТЕКС
АПАРТАМЕНТ В 18 149.88 м2					
АП.В18.1	АНТРЕ, КОРИДОР	15.67	ГРАНИТОГРЕС	ЛАТЕКС	ЛАТЕКС
АП.В18.2	СПЛАНЯ	11.20	ПАРКЕТ	ЛАТЕКС	ЛАТЕКС
АП.В18.3	СПЛАНЯ	10.86	ПАРКЕТ	ЛАТЕКС	ЛАТЕКС
АП.В18.4	БАНЯ, WC	3.51	ТЕРАКОТА	ФАЯНС	ВЛАГОУСТ. ГИПСКАРТОН
АП.В18.5	СПЛАНЯ	16.36	ПАРКЕТ	ЛАТЕКС	ЛАТЕКС
АП.В18.6	ДРЕШНИК	2.84	ПАРКЕТ	ЛАТЕКС	ЛАТЕКС
АП.В18.7	БАНЯ, WC	5.91	ТЕРАКОТА	ФАЯНС	ВЛАГОУСТ. ГИПСКАРТОН
АП.В18.8	БАЛКОН	4.60	ГРАНИТОГРЕС	МАЗИЛКА	МАЗИЛКА
АП.В18.9	ДНЕВНА	42.09	ПАРКЕТ	ЛАТЕКС	ЛАТЕКС
АП.В18.10	КУХНЯ	7.78	ГРАНИТОГРЕС	ЛАТЕКС	ЛАТЕКС
АП.В18.11	АНТРЕ	5.57	ГРАНИТОГРЕС	ЛАТЕКС	ЛАТЕКС
АП.В18.12	СКЛАД	2.03	ГРАНИТОГРЕС	ЛАТЕКС	ЛАТЕКС
ОБЩИ ЧАСТИ СЕКЦИЯ-С 24.39 м2					
C.1	СТЪЛБИЩЕ	12.56	ГРАНИТОГРЕС	ЛАТЕКС	ЛАТЕКС
C.2	ШАХТА	3.24	НЕ СЕ ОБРАБОТВА	НЕ СЕ ОБРАБОТВА	НЕ СЕ ОБРАБОТВА
C.3	КОРИДОР	4.08	ГРАНИТОГРЕС	ЛАТЕКС	ЛАТЕКС
АПАРТАМЕНТ С 26 157.35 м2					
АП.С26.1	АНТРЕ, КОРИДОР	15.92	ГРАНИТОГРЕС	ЛАТЕКС	ЛАТЕКС
АП.С26.2	БАНЯ, WC	6.53	ТЕРАКОТА	ФАЯНС	ВЛАГОУСТ. ГИПСКАРТОН
АП.С26.3	СПЛАНЯ	12.64	ПАРКЕТ	ЛАТЕКС	ЛАТЕКС
АП.С26.4	ДРЕШНИК	4.70	ПАРКЕТ	ЛАТЕКС	ЛАТЕКС
АП.С26.5	ДНЕВНА	40.76	ПАРКЕТ	ЛАТЕКС	ЛАТЕКС
АП.С26.6	К. БОКС	12.76	ГРАНИТОГРЕС	ЛАТЕКС	ЛАТЕКС
АП.С26.7	БАЛКОН	4.60	ГРАНИТОГРЕС	МАЗИЛКА	МАЗИЛКА
АП.С26.8	БАНЯ, WC	4.95	ТЕРАКОТА	ФАЯНС	ВЛАГОУСТ. ГИПСКАРТОН
АП.С26.9	ПЕРАЛНО, СКЛАД	2.09	ГРАНИТОГРЕС	ЛАТЕКС	ЛАТЕКС
АП.С26.10	СПЛАНЯ	13.34	ПАРКЕТ	ЛАТЕКС	ЛАТЕКС
АП.С26.11	СПЛАНЯ	12.28	ПАРКЕТ	ЛАТЕКС	ЛАТЕКС
АП.С26.12	БАНЯ, WC	3.95	ТЕРАКОТА	ФАЯНС	ВЛАГОУСТ. ГИПСКАРТОН

МАГ.4 #####м² — НОМЕР НА ОБЕКТА - АПАРТАМЕНТ, МАГАЗИН, ДР.
ЗАСТРОЕНА ПЛОЩ НА ОБЕКТА - АПАРТАМЕНТ, МАГАЗИН, ДР.
СТОМАНОБЕТОННА КОНСТРУКЦИЯ
ВЪНШНА ТУХЛЕНА СТЕНА 25см
ТОПЛОИЗОЛАЦИЯ ОТВЪН
ВЪТРЕШНА ТУХЛЕНА СТЕНА 25см
ВЪТРЕШНА ТУХЛЕНА СТЕНА 12см
ВЪТРЕШНА ТУХЛЕНА СТЕНА 2 Х 10см С ИЗОЛАЦИЯ
ПОДГОТОВКА ЗА ПОСТАВЯНЕ НА КЛИМАТИК (ТРЪБИ, КОНДЕНЗ И ЕЛ. ЗХРАВАНЕ)
Б 80л — ПОДГОТОВКА ЗА ПОСТАВЯНЕ НА БОЙЛЕР (ИЗВОДИ ЕЛ И ВиК)
ВК ПАКЕТ - ТОПЛА, СТУДЕНА И ЦИРКУЛАЦИОННА ВОДА, ВОДОМЕРИ
ОВ ПАКЕТ - ПОДАВАЩА И ВРЪЩАЩА ВОДА, ТОПЛОМЕРИ
ОВ КОЛЕКТОРНА КУТИЯ

"ТДИ ДИЗАЙН " ЕООД
гр.София, ул."Ралевица" 68
tdidesign@abv.bg, www.tdi-design.com

ОБЕКТ:	СМЕСЕНА СГРАДА С ОФИСИ, МАГАЗИНИ, ЖИЛИЩА, ПОДЗЕМЕН ГАРАЖ И ТРАФОПОСТ В УПИ II-600, КВ. 230, М. „ПАВЛОВО - БЪКСТОН“, РАЙОН „ВИТОША“, ГР. СОФИЯ		
ВЪЗЛОЖИТЕЛ	" СТРОЙКО ЛУКС СОФИЯ " ООД		
ЧАСТ	АРХИТЕКТУРНА	ФАЗА:	ТЕХНИЧЕСКИ ПРОЕКТ
ПРОЕКТАНТ	арх. Делян Стефанов		
СЪГЛАСУВАЛИ СПЕЦИАЛНОСТИ ПО ЧАСТИ			
КОНСТРУКТИВНА	инж. Антон Кузкин		
ВК	инж. Манол Сариев		
ОВК	инж. Иванка Георгиева		
ЕЛ	инж. Стоян Делванов		
ГЕОДЕЗИЯ	инж. Йоана Калинова		
ЧЕРТЕЖ	ПЛАН НА КОТА +23,10 / ЕТАЖ 9	МАЩАБ	М1:50
		ДАТА	08.2018
УПРАВИТЕЛ	арх. Делян Стефанов	ЛИСТ	№ 10
		РЕВ.	

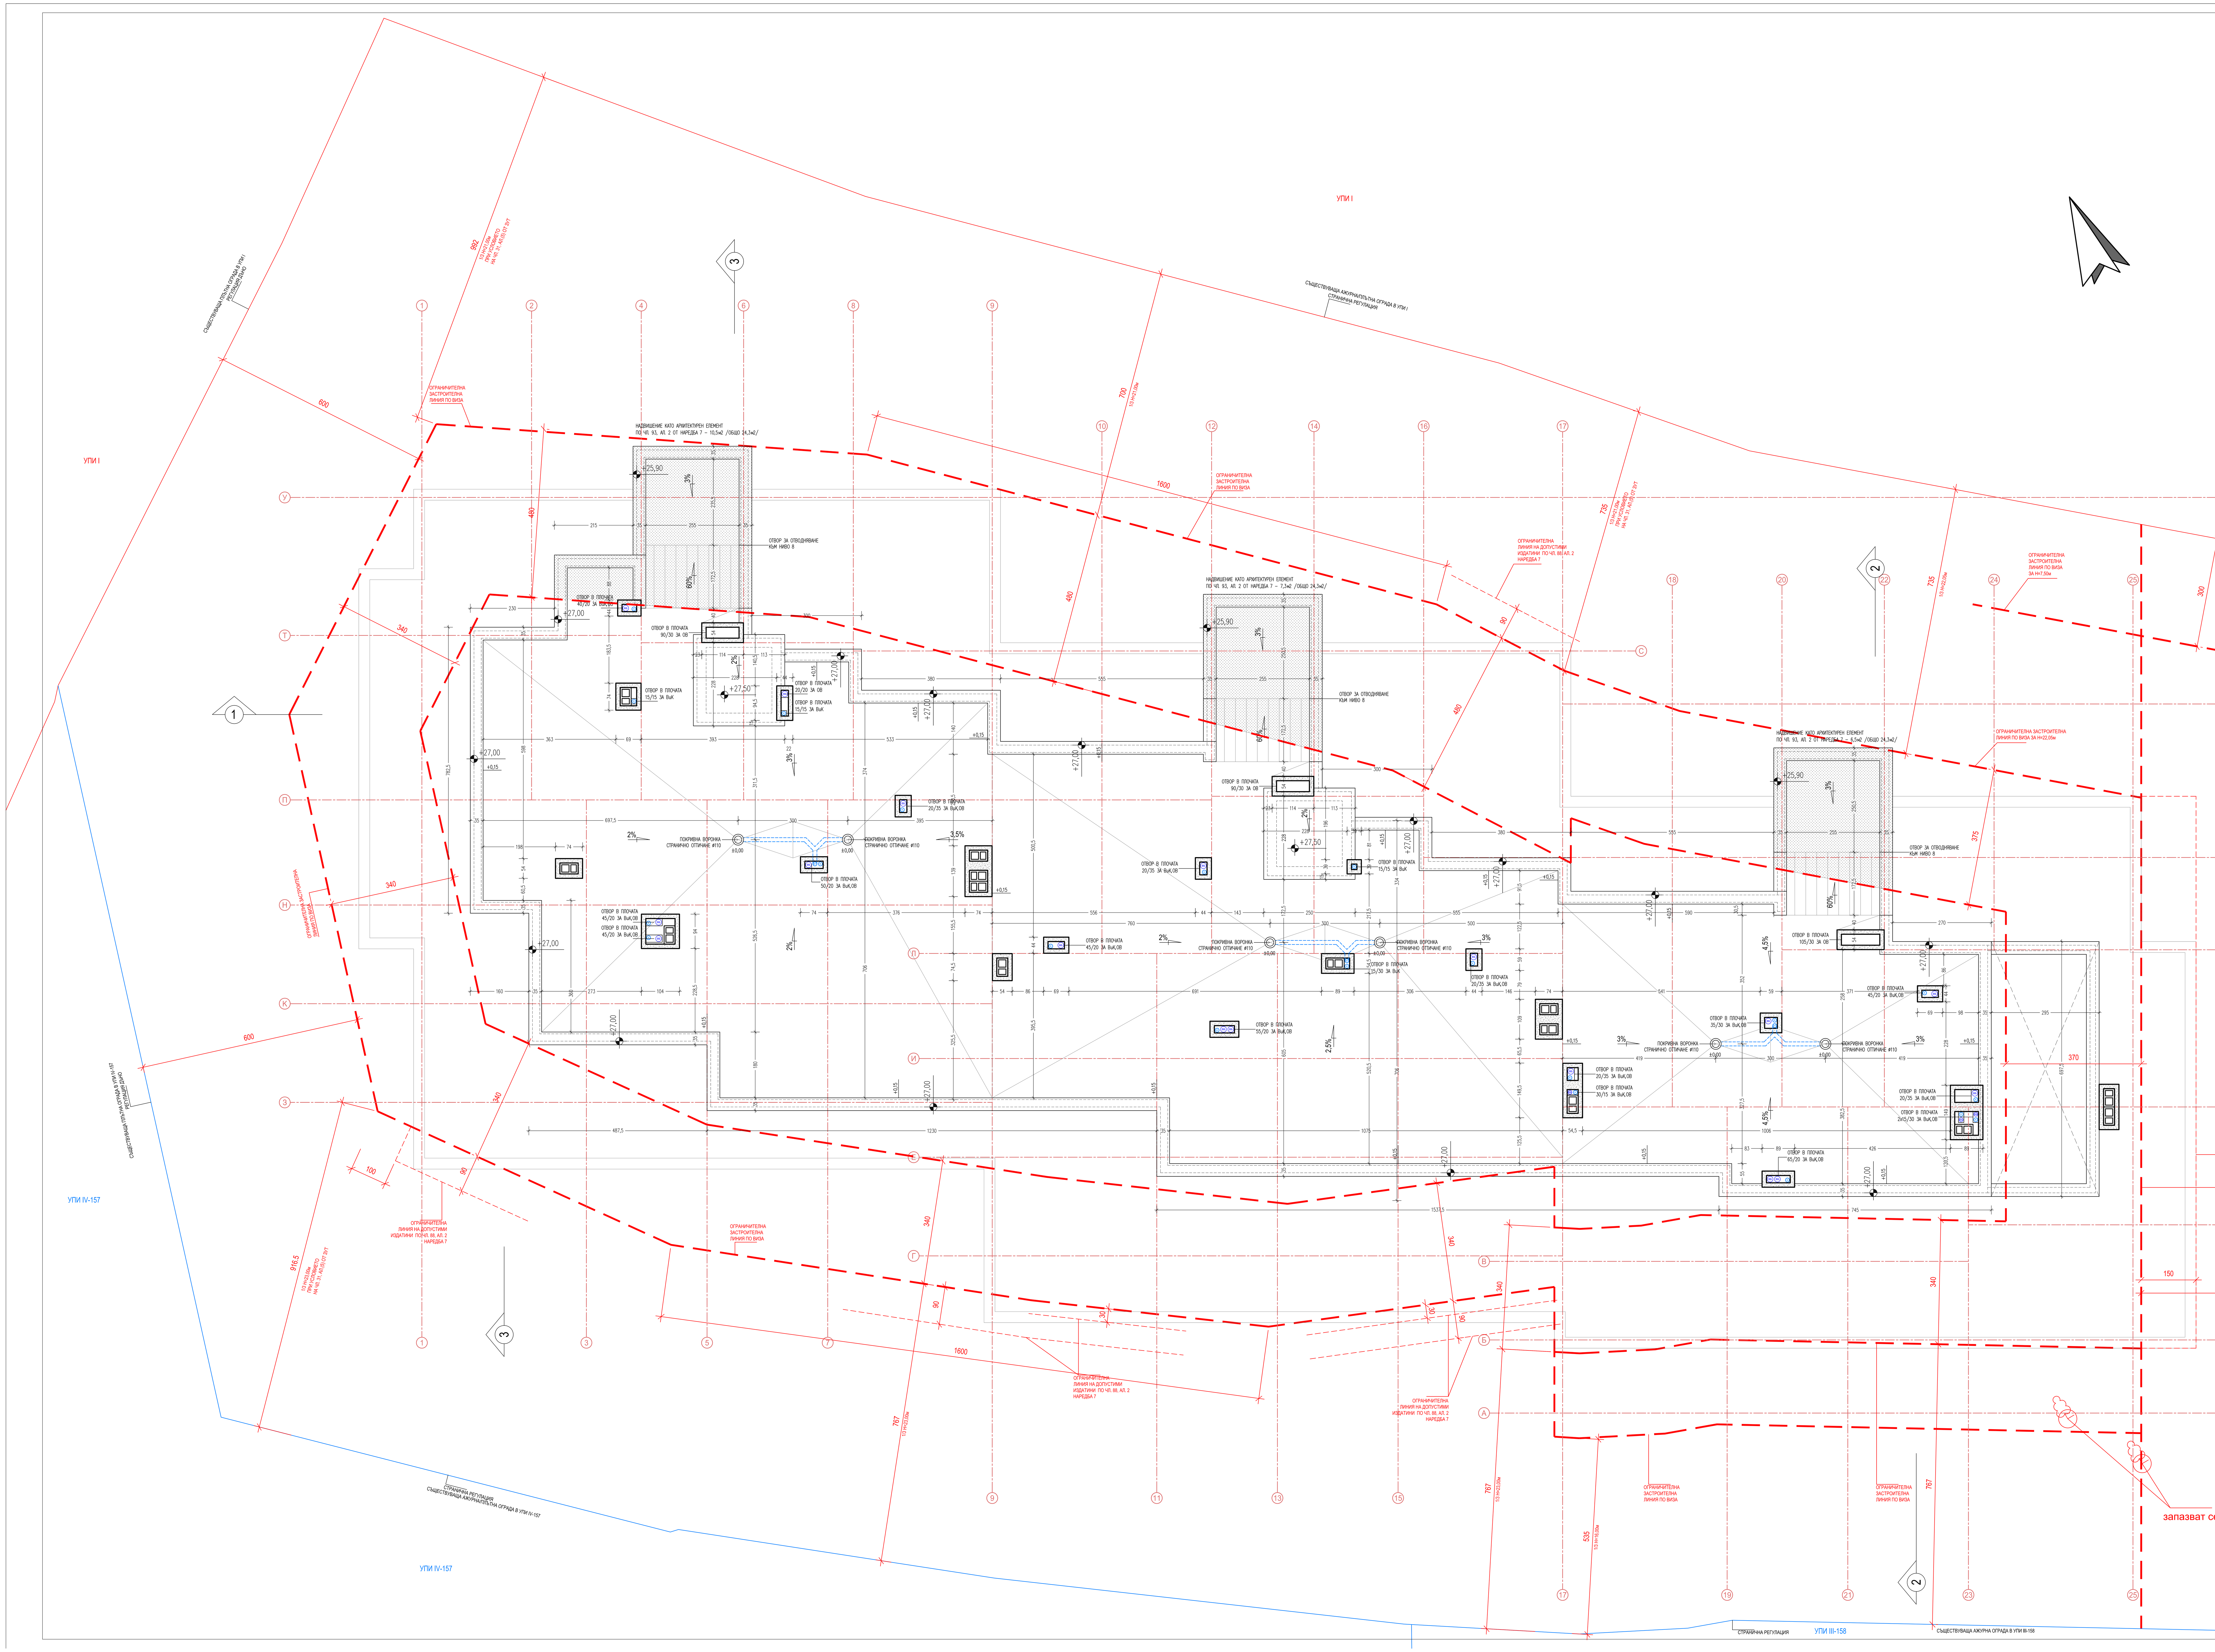

ЗАБЕЛЕЖКИ:
1. ВСИЧКИ РАЗМЕРИ СА В САНТИМЕТРИ.
2. ВСИЧКИ ОТНОСИТЕЛНИ И АБСОЛЮТНИ ХОРИЗОНТАЛНИ И ВЕРТИКАЛНИ КОТИ СА В МЕТРИ.
3. КОМИННИТЕ ТЕЛА СА ТИП "СМУКАТЕЛНИ" ОТ ГОТОВИ ЕЛЕМЕНТИ. КОМИНИТЕ ДА БЪДАТ ИЗПЪЛНЕНИ СЪГЛАСНО ИЗИСКВАНИЯТА НА "НАРЕДБА I3-1971" - ЧЛ.127, ЧЛ.128, ЧЛ.131, ЧЛ.132 ОТ СТПНОБП.
4. РОЗЕТКИТЕ НА КОМИНИТЕ ДА СЕ ИЗПЪЛНЯТ НА 20-30 СМ. ПОД ТАВАНА
5. ВСИЧКИ ПАРАПЕТИ ПО ЛОДЖИИ СА С ВИСОЧИНА 105 СМ ОТ НИВОТО НА ГОТОВИЯ ПОД.
6. МЕРКИТЕ НА ОТВОРИТЕ ОТ ВЪТРЕ СА ЗИДАРСКИ.
7. СТЕНИТЕ НА БАНИТЕ И ТОАЛЕТНИТЕ ПО КОИТО ИМА РАЗВОДКИ НА ВиК ИНСТАЛАЦИИ ДА СЕ ИЗПЪЛНЯТ ДВОЙНИ С ИЗОЛАЦИЯ.
8. ДОГРАМАТА ДА СЕ ИЗПЪЛНИ СЛЕД МЯРКА ОТ МЯСТО И СЪГЛАСНО СПЕЦИФИКАЦИИТЕ.
9.ВСИЧКИ ТЕРАСИ ДА СЕ ИЗПЪЛНЯТ С НАКЛОН МИН. 0,5% КЪМ ПОДОВИЯ СИФОН
10. ВСИЧКИ РЕВИЗИОННИ ОТВОРИ ДА СЕ ИЗПЪЛНЯТ С ВЪЗМОЖНОСТ ЗА ДОСТЪП ДО ОБЩИТЕ ИНСТАЛАЦИИ И ЗАТВАРЯНЕ ПО АРХ. ДЕТАЙЛ. В ОКАЧЕНИТЕ ТАВАНИ В ОБЩИТЕ ЧАСТИ ДА СЕ ОСТАВЯТ РЕВИЗИОННИ ОТВОРИ ПРИ ВСИЧКИ ВиК и ОВК КРАНОВЕ. ИНСТАЛАЦИОННИТЕ ОТВОРИ В НОСЕЩАТА КОНСТРУКЦИЯ И СТЕНИТЕ ДА БЪДАТ ИЗПЪЛНЕНИ ПО КОФРАЖНИ ПЛАНОВЕ. ИНСТАЛАЦИОННИТЕ ШАХТИ ДА БЪДАТ ИЗГРАДЕНИ ОТ ГИПСКАРТОН ИЛИ ДРУГ МАТЕРИАЛ СЛЕД ПОЛАГАНЕ И ИЗПРОБВАНЕ НА ИНСТАЛАЦИИТЕ. РЕВИЗИОННИТЕ ОТВОРИ ДА БЪДАТ ИЗПЪЛНЕНИ ПО ДЕТАЙЛИ, ОДОБРЕНИ ОТ ПРОЕКТАНТА.
11. ВСИЧКИ ВОДОСТОЧНИ ТРЪБИ И ВРЪЗКИ КЪМ ТЯХ ДА СЕ ИЗПЪЛНЯТ С ИЗОЛАЦИЯ ПРОТИВ КОНДЕНЗ.
12. ВСИЧКИ ПРОЗОРЦИ С ПОДПРОЗОРЕЧЕН ЗИД ПО МАЛЪК ОТ 90 СМ. СЕ ИЗПЪЛНЯВАТ С ДЕЛИТЕЛ НА ДОГРАМАТА НА ТАЗИ ВИСОЧИНА ИЛИ ПРЕДПАЗЕН ПАРАПЕТ ПО ДЕТАЙЛ.
13. ВСИЧКИ КОМИНИ И ИНСТАЛАЦИОННИ ПАКЕТИ ДА СЕ ОБЗИДАТ ПРИ ИЗЛИЗАНЕТО СИ НАД ПОКРИВА И ДА СЕ ЗАВЪРШАТ С ШАПКА ПО ДЕТАЙЛ.
14. СВЕТЛАТА ПЛОЩ НА ПОМЕЩЕНИЯТА Е ИЗМЕРЕНА ПО ВЪТРЕШНИЯ КОНСТРУКТИВЕН КОНТУР НА ОГРАЖДАЩИТЕ СТЕНИ И ПРЕДСТЕННИТЕ ОБШИВКИ.
15. ПРИ ВЪЗНИКНАЛИ СЪМНЕНИЯ, НЕЯСНОТИ ИЛИ НЕСЪОТВЕТСТВИЯ С АРХИТЕКТУРНИТЕ ПЛАНОВЕ СЕ ОБРЪЩАЙТЕ КЪМ ПРОЕКТАНТА.
16. В ПРОЕКТА СА ЗАЛОЖЕНИ АСАНСЬОРИ БЕЗ МАШИННО ПОМЕЩЕНИЕ, ПО СПЕЦИФИКАЦИЯ НА ПРОИЗВОДИТЕЛЯ ИЛИ ДОСТАВЧИКА.

МАГ.4 — НОМЕР НА ОБЕКТА - АПАРТАМЕНТ, МАГАЗИН, ДР.
#####м² — ЗАСТРОЕНА ПЛОЩ НА ОБЕКТА - АПАРТАМЕНТ, МАГАЗИН, ДР.
СТОМАНОБЕТОННА КОНСТРУКЦИЯ
ВЪНШНА ТУХЛЕНА СТЕНА 25см ТОПЛОИЗОЛАЦИЯ ОТВЪН
ВЪТРЕШНА ТУХЛЕНА СТЕНА 25см
ВЪТРЕШНА ТУХЛЕНА СТЕНА 12см
ВЪТРЕШНА ТУХЛЕНА СТЕНА 2 Х 10см С ИЗОЛАЦИЯ
ПОДГОТОВКА ЗА ПОСТАВЯНЕ НА КЛИМАТИК (ТРЪБИ, КОНДЕНЗ И ЕЛ. ЗХРАВАНЕ)
Б 80л — ПОДГОТОВКА ЗА ПОСТАВЯНЕ НА БОЙЛЕР (ИЗВОДИ ЕЛ И ВиК)
ВК ПАКЕТ - ТОПЛА, СТУДЕНА И ЦИРКУЛАЦИОННА ВОДА, ВОДОМЕРИ
ОВ ПАКЕТ - ПОДАВАЩА И ВРЪЩАЩА ВОДА, ТОПЛОМЕРИ
ОВ КОЛЕКТОРНА КУТИЯ

“ТДИ ДИЗАЙН ” ЕООД
гр.София, ул."Ралевица" 68
tdidesign@abv.bg, www.tdi-design.com

ОБЕКТ:	СМЕСЕНА СГРАДА С ОФИСИ, МАГАЗИНИ, ЖИЛИЩА, ПОДЗЕМЕН ГАРАЖ И ТРАФОПОСТ В УПИ II-600, КВ. 230, М. „ПАВЛОВО - БЪКСТОН“, РАЙОН „ВИТОША“, ГР. СОФИЯ		
ВЪЗЛОЖИТЕЛ	" СТРОЙКО ЛУКС СОФИЯ " ООД		
ЧАСТ	АРХИТЕКТУРНА	ФАЗА:	ТЕХНИЧЕСКИ ПРОЕКТ
ПРОЕКТАНТ	арх. Делян Стефанов		
СЪГЛАСУВАЛИ СПЕЦИАЛНОСТИ ПО ЧАСТИ			
КОНСТРУКТИВНА	инж. Антон Кузкин		
ВК	инж. Манол Сариев		
ОВК	инж. Иванка Георгиева		
ЕЛ	инж. Стоян Делванов		
ГЕОДЕЗИЯ	инж. Йоана Калинова		
ЧЕРТЕЖ	ПЛАН НА ПОКРИВА	МАЩАБ	М1:50
		ДАТА	08.2018
УПРАВИТЕЛ	арх. Делян Стефанов	ЛИСТ	№ 11
		РЕВ.	

ЗАБЕЛЕЖКИ:
1. ВСИЧКИ РАЗМЕРИ СА В САНТИМЕТРИ.
2. ВСИЧКИ ОТНОСИТЕЛНИ И АБСОЛЮТНИ ХОРИЗОНТАЛНИ И ВЕРТИКАЛНИ КОТИ СА В МЕТРИ.
3. КОМИННИТЕ ТЕЛА СА ТИП "СМУКАТЕЛНИ" ОТ ГОТОВИ ЕЛЕМЕНТИ. КОМИНИТЕ ДА БЪДАТ ИЗПЪЛНЕНИ СЪГЛАСНО ИЗИСКВАНИЯТА НА "НАРЕДБА I3-1971" - ЧЛ.127, ЧЛ.128, ЧЛ.131, ЧЛ.132 ОТ СТПНОБП.
4. РОЗЕТКИТЕ НА КОМИНИТЕ ДА СЕ ИЗПЪЛНЯТ НА 20-30 СМ. ПОД ТАВАНА
5. ВСИЧКИ ПАРАПЕТИ ПО ЛОДЖИИ СА С ВИСОЧИНА 105 СМ ОТ НИВОТО НА ГОТОВИЯ ПОД.
6. МЕРКИТЕ НА ОТВОРИТЕ ОТ ВЪТРЕ СА ЗИДАРСКИ.
7. СТЕНИТЕ НА БАНИТЕ И ТОАЛЕТНИТЕ ПО КОИТО ИМА РАЗВОДКИ НА ВиК ИНСТАЛАЦИИ ДА СЕ ИЗПЪЛНЯТ ДВОЙНИ С ИЗОЛАЦИЯ.
8. ДОГРАМАТА ДА СЕ ИЗПЪЛНИ СЛЕД МЯРКА ОТ МЯСТО И СЪГЛАСНО СПЕЦИФИКАЦИИТЕ.
9.ВСИЧКИ ТЕРАСИ ДА СЕ ИЗПЪЛНЯТ С НАКЛОН МИН. 0,5% КЪМ ПОДОВИЯ СИФОН
10. ВСИЧКИ РЕВИЗИОННИ ОТВОРИ ДА СЕ ИЗПЪЛНЯТ С ВЪЗМОЖНОСТ ЗА ДОСТЪП ДО ОБЩИТЕ ИНСТАЛАЦИИ И ЗАТВАРЯНЕ ПО АРХ. ДЕТАЙЛ. В ОКАЧЕНИТЕ ТАВАНИ В ОБЩИТЕ ЧАСТИ ДА СЕ ОСТАВЯТ РЕВИЗИОННИ ОТВОРИ ПРИ ВСИЧКИ ВиК и ОВК КРАНОВЕ. ИНСТАЛАЦИОННИТЕ ОТВОРИ В НОСЕЩАТА КОНСТРУКЦИЯ И СТЕНИТЕ ДА БЪДАТ ИЗПЪЛНЕНИ ПО КОФРАЖНИ ПЛАНОВЕ. ИНСТАЛАЦИОННИТЕ ШАХТИ ДА БЪДАТ ИЗГРАДЕНИ ОТ ГИПСКАРТОН ИЛИ ДРУГ МАТЕРИАЛ СЛЕД ПОЛАГАНЕ И ИЗПРОБВАНЕ НА ИНСТАЛАЦИИТЕ. РЕВИЗИОННИТЕ ОТВОРИ ДА БЪДАТ ИЗПЪЛНЕНИ ПО ДЕТАЙЛИ, ОДОБРЕНИ ОТ ПРОЕКТАНТА.
11. ВСИЧКИ ВОДОСТОЧНИ ТРЪБИ И ВРЪЗКИ КЪМ ТЯХ ДА СЕ ИЗПЪЛНЯТ С ИЗОЛАЦИЯ ПРОТИВ КОНДЕНЗ.
12. ВСИЧКИ ПРОЗОРЦИ С ПОДПРОЗОРЕЧЕН ЗИД ПО МАЛЪК ОТ 90 СМ. СЕ ИЗПЪЛНЯВАТ С ДЕЛИТЕЛ НА ДОГРАМАТА НА ТАЗИ ВИСОЧИНА ИЛИ ПРЕДПАЗЕН ПАРАПЕТ ПО ДЕТАЙЛ.
13. ВСИЧКИ КОМИНИ И ИНСТАЛАЦИОННИ ПАКЕТИ ДА СЕ ОБЗИДАТ ПРИ ИЗЛИЗАНЕТО СИ НАД ПОКРИВА И ДА СЕ ЗАВЪРШАТ С ШАПКА ПО ДЕТАЙЛ.
14. СВЕТЛАТА ПЛОЩ НА ПОМЕЩЕНИЯТА Е ИЗМЕРЕНА ПО ВЪТРЕШНИЯ КОНСТРУКТИВЕН КОНТУР НА ОГРАЖДАЩИТЕ СТЕНИ И ПРЕДСТЕННИТЕ ОБШИВКИ.
15. ПРИ ВЪЗНИКНАЛИ СЪМНЕНИЯ, НЕЯСНОТИ ИЛИ НЕСЪОТВЕТСТВИЯ С АРХИТЕКТУРНИТЕ ПЛАНОВЕ СЕ ОБРЪЩАЙТЕ КЪМ ПРОЕКТАНТА.
16. В ПРОЕКТА СА ЗАЛОЖЕНИ АСАНСЬОРИ БЕЗ МАШИННО ПОМЕЩЕНИЕ, ПО СПЕЦИФИКАЦИЯ НА ПРОИЗВОДИТЕЛЯ ИЛИ ДОСТАВЧИКА.

	ПОМЕЩЕНИЕ	М²	ЗАВЪРШВАЩИ МАТЕРИАЛИ ПО:		
			ПОД	СТЕНИ	ТАВАН
	ВХОД ГАРАЖ				
ОБЩИ ЧАСТИ СЕКЦИЯ-А					
А.1	СТЪЛБИЩЕ	14.30	ГРАНИТОГРЕС	ЛАТЕКС	ЛАТЕКС
А.2	СТЪЛБИЩЕ	24.05	ГРАНИТОГРЕС	ЛАТЕКС	ЛАТЕКС
А.3	ШАХТА	2.88	ЦИМЕНТОВА ЗАМАЗКА	НЕ СЕ ОБРАБОТВА	НЕ СЕ ОБРАБОТВА
А.4	ШАХТА	3.24	ЦИМЕНТОВА ЗАМАЗКА	НЕ СЕ ОБРАБОТВА	НЕ СЕ ОБРАБОТВА
А.5	ТЕХНИЧЕСКО ПОМ.	8.91	ШЛАЙФАН БЕТОН	МАЗИЛКА	МАЗИЛКА
А.6	ТРАФОПОСТ	13.89	ШЛАЙФАН БЕТОН	МАЗИЛКА	НЕ СЕ ОБРАБОТВА
А.7	ШАХТА ТРАФОПОСТ	2.63	ШЛАЙФАН БЕТОН	МАЗИЛКА	НЕ СЕ ОБРАБОТВА
ОБЩИ ЧАСТИ СЕКЦИЯ-В					
В.1	СТЪЛБИЩЕ	21.97	ГРАНИТОГРЕС	ЛАТЕКС	ЛАТЕКС
В.2	ШАХТА	3.24	ЦИМЕНТОВА ЗАМАЗКА	НЕ СЕ ОБРАБОТВА	НЕ СЕ ОБРАБОТВА
В.3	ОБЩО ПОМЕЩЕНИЕ	8.51	ГРАНИТОГРЕС	ЛАТЕКС	ЛАТЕКС
В.4	МАЗЕ	8.80	ГРАНИТОГРЕС	ЛАТЕКС	ЛАТЕКС
ОБЩИ ЧАСТИ СЕКЦИЯ-С					
С.1	СТЪЛБИЩЕ	31.07	ГРАНИТОГРЕС	ЛАТЕКС	ЛАТЕКС
С.2	ШАХТА	3.24	ЦИМЕНТОВА ЗАМАЗКА	НЕ СЕ ОБРАБОТВА	НЕ СЕ ОБРАБОТВА
С.3	МАЗЕ	8.80	ГРАНИТОГРЕС	ЛАТЕКС	ЛАТЕКС
ПОДЗЕМЕН ПАРКИНГ					
ПП.1	МАН.УЛИЦА	828.36	ШЛАЙФАН БЕТОН	МАЗИЛКА	НЕ СЕ ОБРАБОТВА
ПП.2	ПЕШЕХОДНА ПЪТЕКА	10.78	ШЛАЙФАН БЕТОН	МАЗИЛКА	НЕ СЕ ОБРАБОТВА
ПП.3	ПЕШЕХОДНА ПЪТЕКА	10.78			
ПП.4	ПЕШЕХОДНА ПЪТЕКА	5.97			
П.01	ПАРКОМЯСТО 1	14.14	ШЛАЙФАН БЕТОН	МАЗИЛКА	НЕ СЕ ОБРАБОТВА
П.02	ПАРКОМЯСТО 2	14.18	ШЛАЙФАН БЕТОН	МАЗИЛКА	НЕ СЕ ОБРАБОТВА
П.03	ПАРКОМЯСТО 3	14.32	ШЛАЙФАН БЕТОН	МАЗИЛКА	НЕ СЕ ОБРАБОТВА
П.04	ПАРКОМЯСТО 4	14.32	ШЛАЙФАН БЕТОН	МАЗИЛКА	НЕ СЕ ОБРАБОТВА
П.05	ПАРКОМЯСТО 5	14.14	ШЛАЙФАН БЕТОН	МАЗИЛКА	НЕ СЕ ОБРАБОТВА
П.06	ПАРКОМЯСТО 6	14.11	ШЛАЙФАН БЕТОН	МАЗИЛКА	НЕ СЕ ОБРАБОТВА
П.07	ПАРКОМЯСТО 7	13.98	ШЛАЙФАН БЕТОН	МАЗИЛКА	НЕ СЕ ОБРАБОТВА
П.08	ПАРКОМЯСТО 8	14.18	ШЛАЙФАН БЕТОН	МАЗИЛКА	НЕ СЕ ОБРАБОТВА
П.09	ПАРКОМЯСТО 9	14.18	ШЛАЙФАН БЕТОН	МАЗИЛКА	НЕ СЕ ОБРАБОТВА
П.10	ПАРКОМЯСТО 10	14.32	ШЛАЙФАН БЕТОН	МАЗИЛКА	НЕ СЕ ОБРАБОТВА
П.11	ПАРКОМЯСТО 11	14.33	ШЛАЙФАН БЕТОН	МАЗИЛКА	НЕ СЕ ОБРАБОТВА
П.12	ПАРКОМЯСТО 12	14.14	ШЛАЙФАН БЕТОН	МАЗИЛКА	НЕ СЕ ОБРАБОТВА
П.13	ПАРКОМЯСТО 13	13.75	ШЛАЙФАН БЕТОН	МАЗИЛКА	НЕ СЕ ОБРАБОТВА
П.14	ПАРКОМЯСТО 14	13.75	ШЛАЙФАН БЕТОН	МАЗИЛКА	НЕ СЕ ОБРАБОТВА
П.15	ПАРКОМЯСТО 15	6.10	ШЛАЙФАН БЕТОН	МАЗИЛКА	НЕ СЕ ОБРАБОТВА
П.16	ПАРКОМЯСТО 16	6.10	ШЛАЙФАН БЕТОН	МАЗИЛКА	НЕ СЕ ОБРАБОТВА
П.17	ПАРКОМЯСТО 17	14.83	ШЛАЙФАН БЕТОН	МАЗИЛКА	НЕ СЕ ОБРАБОТВА
П.18	ПАРКОМЯСТО 18	14.87	ШЛАЙФАН БЕТОН	МАЗИЛКА	НЕ СЕ ОБРАБОТВА
П.19	ПАРКОМЯСТО 19	16.38	ШЛАЙФАН БЕТОН	МАЗИЛКА	НЕ СЕ ОБРАБОТВА
П.20	ПАРКОМЯСТО 20	16.28	ШЛАЙФАН БЕТОН	МАЗИЛКА	НЕ СЕ ОБРАБОТВА
П.21	ПАРКОМЯСТО 21	20.88	ШЛАЙФАН БЕТОН	МАЗИЛКА	НЕ СЕ ОБРАБОТВА
П.22	ПАРКОМЯСТО 22	15.54	ШЛАЙФАН БЕТОН	МАЗИЛКА	НЕ СЕ ОБРАБОТВА
П.23	ПАРКОМЯСТО 23	15.01	ШЛАЙФАН БЕТОН	МАЗИЛКА	НЕ СЕ ОБРАБОТВА
П.24	ПАРКОМЯСТО 24	15.41	ШЛАЙФАН БЕТОН	МАЗИЛКА	НЕ СЕ ОБРАБОТВА
П.25	ПАРКОМЯСТО 25	13.03	ШЛАЙФАН БЕТОН	МАЗИЛКА	НЕ СЕ ОБРАБОТВА
П.26	ПАРКОМЯСТО 26	13.38	ШЛАЙФАН БЕТОН	МАЗИЛКА	НЕ СЕ ОБРАБОТВА
П.27	ПАРКОМЯСТО 27	5.24	ШЛАЙФАН БЕТОН	МАЗИЛКА	НЕ СЕ ОБРАБОТВА
П.28	ПАРКОМЯСТО 28	5.10	ШЛАЙФАН БЕТОН	МАЗИЛКА	НЕ СЕ ОБРАБОТВА
П.29	ПАРКОМЯСТО 29	12.96	ШЛАЙФАН БЕТОН	МАЗИЛКА	НЕ СЕ ОБРАБОТВА
П.30	ПАРКОМЯСТО 30	12.83	ШЛАЙФАН БЕТОН	МАЗИЛКА	НЕ СЕ ОБРАБОТВА
П.31	ПАРКОМЯСТО 31	12.80	ШЛАЙФАН БЕТОН	МАЗИЛКА	НЕ СЕ ОБРАБОТВА
П.32	ПАРКОМЯСТО 32	12.55	ШЛАЙФАН БЕТОН	МАЗИЛКА	НЕ СЕ ОБРАБОТВА
П.33	ПАРКОМЯСТО 33	12.73	ШЛАЙФАН БЕТОН	МАЗИЛКА	НЕ СЕ ОБРАБОТВА
П.34	ПАРКОМЯСТО 34	12.96	ШЛАЙФАН БЕТОН	МАЗИЛКА	НЕ СЕ ОБРАБОТВА
П.35	ПАРКОМЯСТО 35	12.62	ШЛАЙФАН БЕТОН	МАЗИЛКА	НЕ СЕ ОБРАБОТВА
П.36	ПАРКОМЯСТО 36	12.62	ШЛАЙФАН БЕТОН	МАЗИЛКА	НЕ СЕ ОБРАБОТВА
П.37	ПАРКОМЯСТО 37	12.67	ШЛАЙФАН БЕТОН	МАЗИЛКА	НЕ СЕ ОБРАБОТВА
П.38	ПАРКОМЯСТО 38	12.96	ШЛАЙФАН БЕТОН	МАЗИЛКА	НЕ СЕ ОБРАБОТВА
П.39	ПАРКОМЯСТО 39	12.62	ШЛАЙФАН БЕТОН	МАЗИЛКА	НЕ СЕ ОБРАБОТВА
П.40	ПАРКОМЯСТО 40	12.50	ШЛАЙФАН БЕТОН	МАЗИЛКА	НЕ СЕ ОБРАБОТВА
П.41	ПАРКОМЯСТО 41	12.55	ШЛАЙФАН БЕТОН	МАЗИЛКА	НЕ СЕ ОБРАБОТВА
П.42	ПАРКОМЯСТО 42	12.72	ШЛАЙФАН БЕТОН	МАЗИЛКА	НЕ СЕ ОБРАБОТВА
П.43	ПАРКОМЯСТО 43	12.96	ШЛАЙФАН БЕТОН	МАЗИЛКА	НЕ СЕ ОБРАБОТВА
П.44	ПАРКОМЯСТО 44	12.62	ШЛАЙФАН БЕТОН	МАЗИЛКА	НЕ СЕ ОБРАБОТВА
П.45	ПАРКОМЯСТО 45	12.62	ШЛАЙФАН БЕТОН	МАЗИЛКА	НЕ СЕ ОБРАБОТВА
П.46	ПАРКОМЯСТО 46	12.67	ШЛАЙФАН БЕТОН	МАЗИЛКА	НЕ СЕ ОБРАБОТВА
П.47	ПАРКОМЯСТО 47	12.72	ШЛАЙФАН БЕТОН	МАЗИЛКА	НЕ СЕ ОБРАБОТВА
П.48	ПАРКОМЯСТО 48	15.38	ШЛАЙФАН БЕТОН	МАЗИЛКА	НЕ СЕ ОБРАБОТВА
П.49	ПАРКОМЯСТО 49	15.33	ШЛАЙФАН БЕТОН	МАЗИЛКА	НЕ СЕ ОБРАБОТВА
П.50	ПАРКОМЯСТО 50	15.38	ШЛАЙФАН БЕТОН	МАЗИЛКА	НЕ СЕ ОБРАБОТВА
П.51	ПАРКОМЯСТО 51	15.38	ШЛАЙФАН БЕТОН	МАЗИЛКА	НЕ СЕ ОБРАБОТВА
П.52	ПАРКОМЯСТО 52	7.08	ШЛАЙФАН БЕТОН	МАЗИЛКА	НЕ СЕ ОБРАБОТВА
	СЕКТОР 1 СЗ	447.13	ПРОТИВОПОЖАРНА ЗОНА		
	СЕКТОР 2 ЮИ	720.49	ПРОТИВОПОЖАРНА ЗОНА		
	СЕКТОР 3 ЮЗ	382.03	ПРОТИВОПОЖАРНА ЗОНА		

ЗАБЕЛЕЖКА: В ЗОНИТЕ НА ТАВАНА КЪДЕТО СЕ ИЗПЪЛНЯВА ТОПЛОИЗОЛАЦИЯ, ТАВАНА СЕ ИЗМАЗВА!

МАГ.4 #####м²
НОМЕР НА ОБЕКТА - АПАРТАМЕНТ, МАГАЗИН, ДР.
ЗАСТРОЕНА ПЛОЩ НА ОБЕКТА - АПАРТАМЕНТ, МАГАЗИН, ДР.
СТОМАНОБЕТОННА КОНСТРУКЦИЯ
ВЪНШНА ТУХЛЕНА СТЕНА 25см ТОПЛОИЗОЛАЦИЯ ОТВЪН
ВЪТРЕШНА ТУХЛЕНА СТЕНА 25см
ВЪТРЕШНА ТУХЛЕНА СТЕНА 12см
ВЪТРЕШНА ТУХЛЕНА СТЕНА 2 Х 10см С ИЗОЛАЦИЯ
ПОДГОТОВКА ЗА ПОСТАВЯНЕ НА КЛИМАТИК (ТРЪБИ, КОНДЕНЗ И ЕЛ. ЗХРАВАНЕ)
Б 80л ПОДГОТОВКА ЗА ПОСТАВЯНЕ НА БОЙЛЕР (ИЗВОДИ ЕЛ И ВиК)
ВК ПАКЕТ - ТОПЛА, СТУДЕНА И ЦИРКУЛАЦИОННА ВОДА, ВОДОМЕРИ
ОВ ПАКЕТ - ПОДАВАЩА И ВРЪЩАЩА ВОДА, ТОПЛОМЕРИ
ОВ КОЛЕКТОРНА КУТИЯ

"ТДИ ДИЗАЙН " ЕООД
гр.София, ул."Ралевица" 68
tdidesign@abv.bg, www.tdi-design.com

ОБЕКТ:	СМЕСЕНА СГРАДА С ОФИСИ, МАГАЗИНИ, ЖИЛИЩА, ПОДЗЕМЕН ГАРАЖ И ТРАФОПОСТ В УПИ II-600, КВ. 230, М. „ПАВЛОВО - БЪКСТОН", РАЙОН „ВИТОША", ГР. СОФИЯ
ВЪЗЛОЖИТЕЛ	" СТРОЙКО ЛУКС СОФИЯ " ООД
ЧАСТ	АРХИТЕКТУРНА
ФАЗА:	ТЕХНИЧЕСКИ ПРОЕКТ
ПРОЕКТАНТ	арх. Делян Стефанов
СЪГЛАСУВАЛИ СПЕЦИАЛНОСТИ ПО ЧАСТИ	
КОНСТРУКТИВНА	инж. Антон Кузкин
ВК	инж. Манол Сариев
ОВК	инж. Иванка Георгиева
ЕЛ	инж. Стоян Делванов
ГЕОДЕЗИЯ	инж. Йоана Калинова
ЧЕРТЕЖ	ПЛАН НА КОТА -3,60 / СУТЕРЕН
МАЩАБ	М1:50
ДАТА	08.2018
ЛИСТ	№ 2
РЕВ.	
УПРАВИТЕЛ	арх. Делян Стефанов