

П-А12 /18,41 m²/ П-А11 /14,27 m²/ П-А10 /14,06 m²/ П-А9 /14,06 m²/ П-А8 /14,06 m²/ П-А7 /14,06 m²/ П-А6 /14,40 m²/ П-А5 /14,40 m²/ П-А4 /14,06 m²/ П-А3 /14,06 m²/ П-А2 /14,06 m²/ П-А1 /17,06 m²/

Г-А13-14 /32,38 m²/
A: 27,62 m²

Г-А15 /23,50 m²/
A: 19,57 m²

Г-А21-22 /27,46 m²/
A: 25,24 m²

Г-А37 /14,70 m²/
A: 12,46 m²

склад
A: 4,89 m²

Г-А16+ склад /26,70 m²/
A: 18,43 m²

Г-А20 /18,07 m²/
A: 15,14 m²

Г-А36 /20,33 m²/
A: 17,62 m²

склад
A: 4,01 m²

Г-А17+ склад /28,65 m²/
A: 21,86 m²

власний псм
A: 3,80 m²

коридор
A: 6,75 m²

П-А35 /21,87 m²/
A: 19,23 m²

склад
A: 4,67 m²

П-А18+ склад /26,33 m²/

П-А19 /22,29 m²/

світлиця
A: 13,90 m²

Г-А34 /23,21 m²/
A: 20,35 m²

склад
A: 4,19 m²

П-А23+ склад /24,63 m²/

П-А24 /17,98 m²/

Г-А33 /26,41 m²/
A: 19,68 m²

склад
A: 3,68 m²

склад
A: 3,35 m²

П-А25+ склад /26,03 m²/

П-А26 /19,00 m²/

Г-А32+склад /28,78 m²/
A: 20,86 m²

склад
A: 4,75 m²

ТРАФОПОСТ /36,32 m²/
A: 31,19 m²

П-А27 /13,26 m²/

П-А28 /12,38 m²/

П-А31+ склад /36,40 m²/

склад
A: 4,78 m²

П-А29 /14,19 m²/

П-А30 /13,25 m²/

тех.пом
A: 4,92 m²

П- А01-14,75 м2

П- А02-13,70 м2

П- А03-13,70 м2

П- А04-13,70 м2

П- А05-13,70 м2

П- А06-18,98 м2

A005 /93,07 м²/
тераса/двор /42,28 м²/

A006 /68,50 м²/
тераса/двор /16,58 м²/

A001 /93,82 м²/
тераса/двор /14,56 м², 37,11 м²/

22,5 390,0 360,0 225,0 95,0 2 645,0 380,0 660,0 380,0 110,0 22,5

тераса/двор
42,28 м²

тераса/двор
16,58 м²

тераса/двор
14,56 м²

тераса/двор
37,11 м²

спалня
А: 12,16 м²

кухня+дnevна
А: 31,77 м²

дрешник
А: 2,35 м²

бiя+WC
А: 4,28 м²

склад
А: 2,51 м²

спалня
А: 12,66 м²

антре
А: 12,32 м²

чистачка
А: 2,18 м²

пoстiвep
А: 2,43 м²

тераса
А: 3,30 м²

спалня
А: 17,15 м²

антре
А: 6,85 м²

бiя+WC
А: 4,08 м²

коридор
А: 45,54 м²

стiлбище
А: 14,51 м²

склад
А: 3,28 м²

антре
А: 11,59 м²

склад
А: 2,14 м²

бiя+WC
А: 3,91 м²

бiя+WC
А: 3,68 м²

бiя+WC
А: 3,68 м²

бiя+WC
А: 4,51 м²

спалня
А: 15,01 м²

антре
А: 8,43 м²

спалня
А: 14,95 м²

спалня
А: 13,79 м²

кухня+дnevна
А: 28,08 м²

тераса/двор
34,28 м²

тераса/двор
37,66 м²

тераса/двор
16,58 м²

тераса/двор
14,56 м²

тераса/двор
37,11 м²

тераса/двор
4,80 м²

тераса/двор
8,99 м²

тераса/двор
8,79 м²

спалня
А: 16,53 м²

антре
А: 9,85 м²

бiя+WC
А: 3,95 м²

склад/ю
кро пом
А: 3,24 м²

бiя+WC
А: 3,63 м²

бiя+WC
А: 3,55 м²

антре
А: 4,88 м²

склад
А: 2,04 м²

спалня
А: 12,33 м²

кухня+дnevна
А: 26,64 м²

антре
А: 11,59 м²

бiя+WC
А: 4,51 м²

спалня
А: 19,24 м²

кухня+дnevна
А: 27,72 м²

тераса/двор
8,79 м²

тераса/двор
8,99 м²

тераса/двор
8,79 м²

тераса/двор
8,79 м²

A002 /57,89 м²/
тераса/двор /4,80 м²/

РАШТА 15% С ПОДГРЪВАНЕ

ВХОД

22,5 390,0 360,0 225,0 135,0 340,0 2 645,0 660,0 490,0 22,5

A004 /90,09 м²/
тераса/двор /8,99 м², 34,28 м²/

A003 /98,06 м²/
тераса/двор /8,79 м², 37,66 м²/


2 405,0 220,0 22,5 300,0 360,0 360,0 380,0 360,0 380,0 360,0 380,0 22,5

22,5 220,0 300,0 360,0 360,0 2 405,0 380,0 360,0 380,0 360,0 380,0 22,5

A105 /138,65 m²/

A106 /68,50 m²/

A101 /103,76 m²/

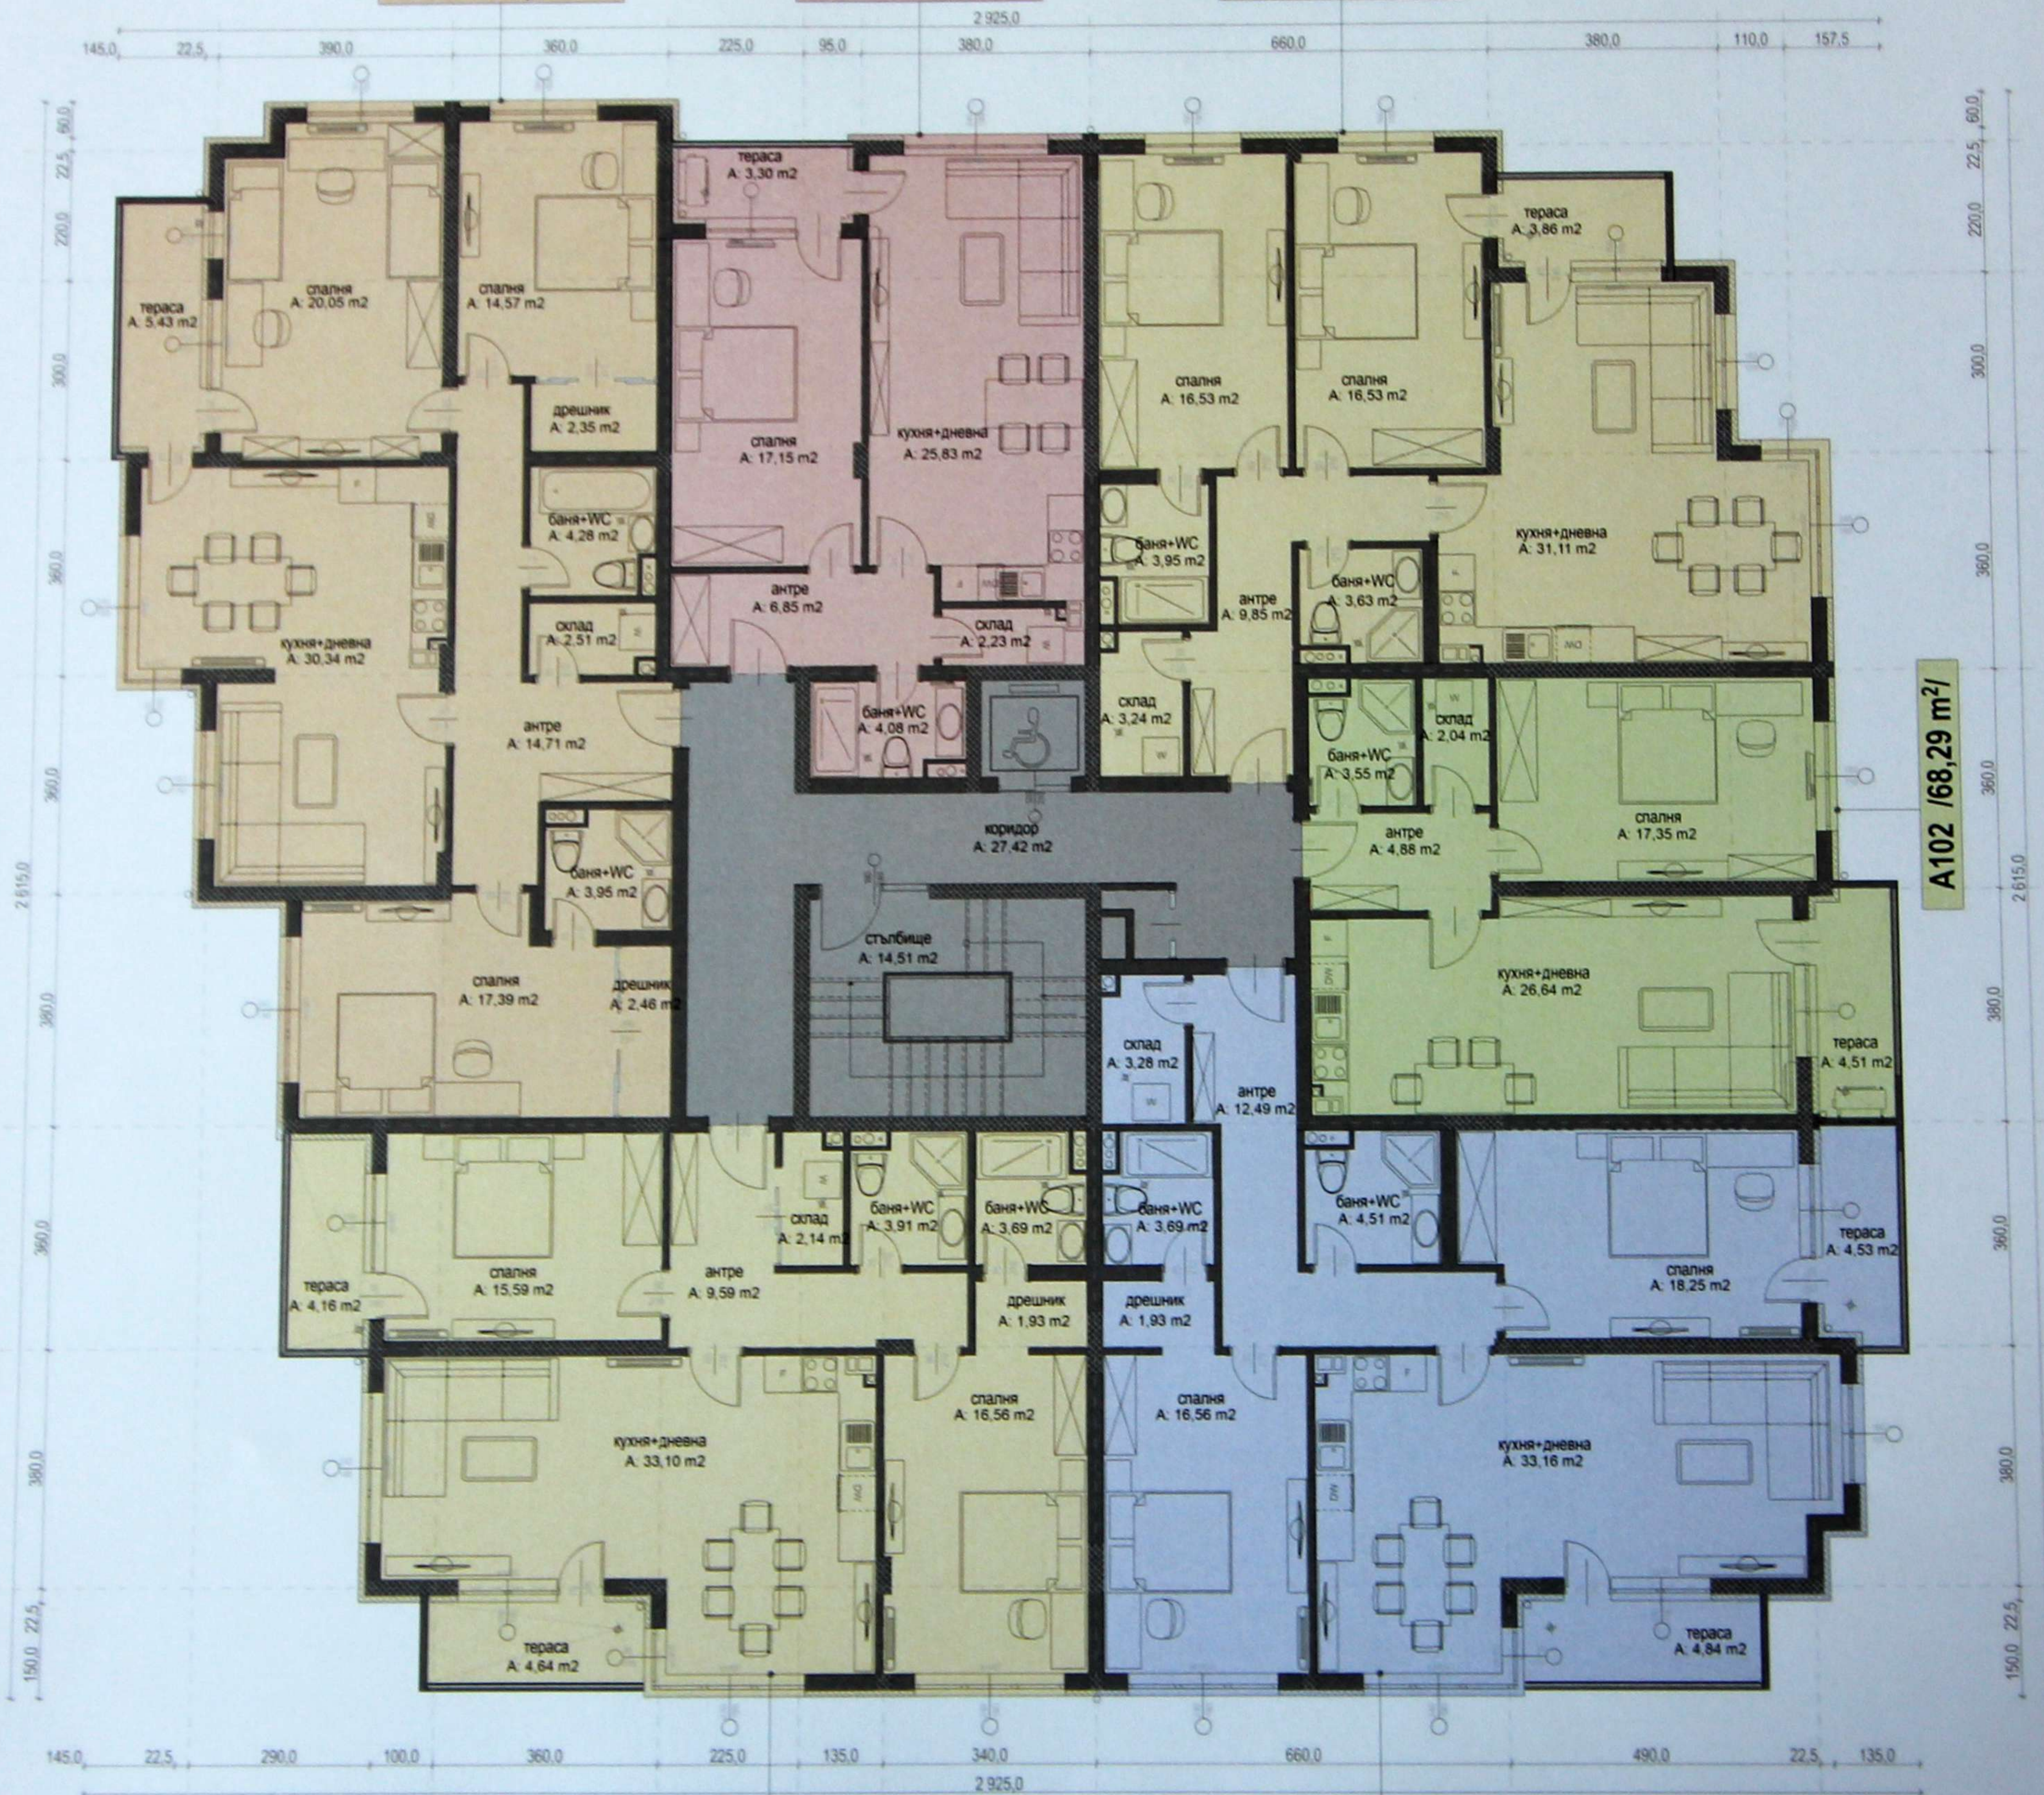

A102 /68,29 m²/


A104 /110,98 m²/

A103 /120,57 m²/

A205 /138,65 m²/

A206 /68,50 m²/

A201 /103,76 m²/

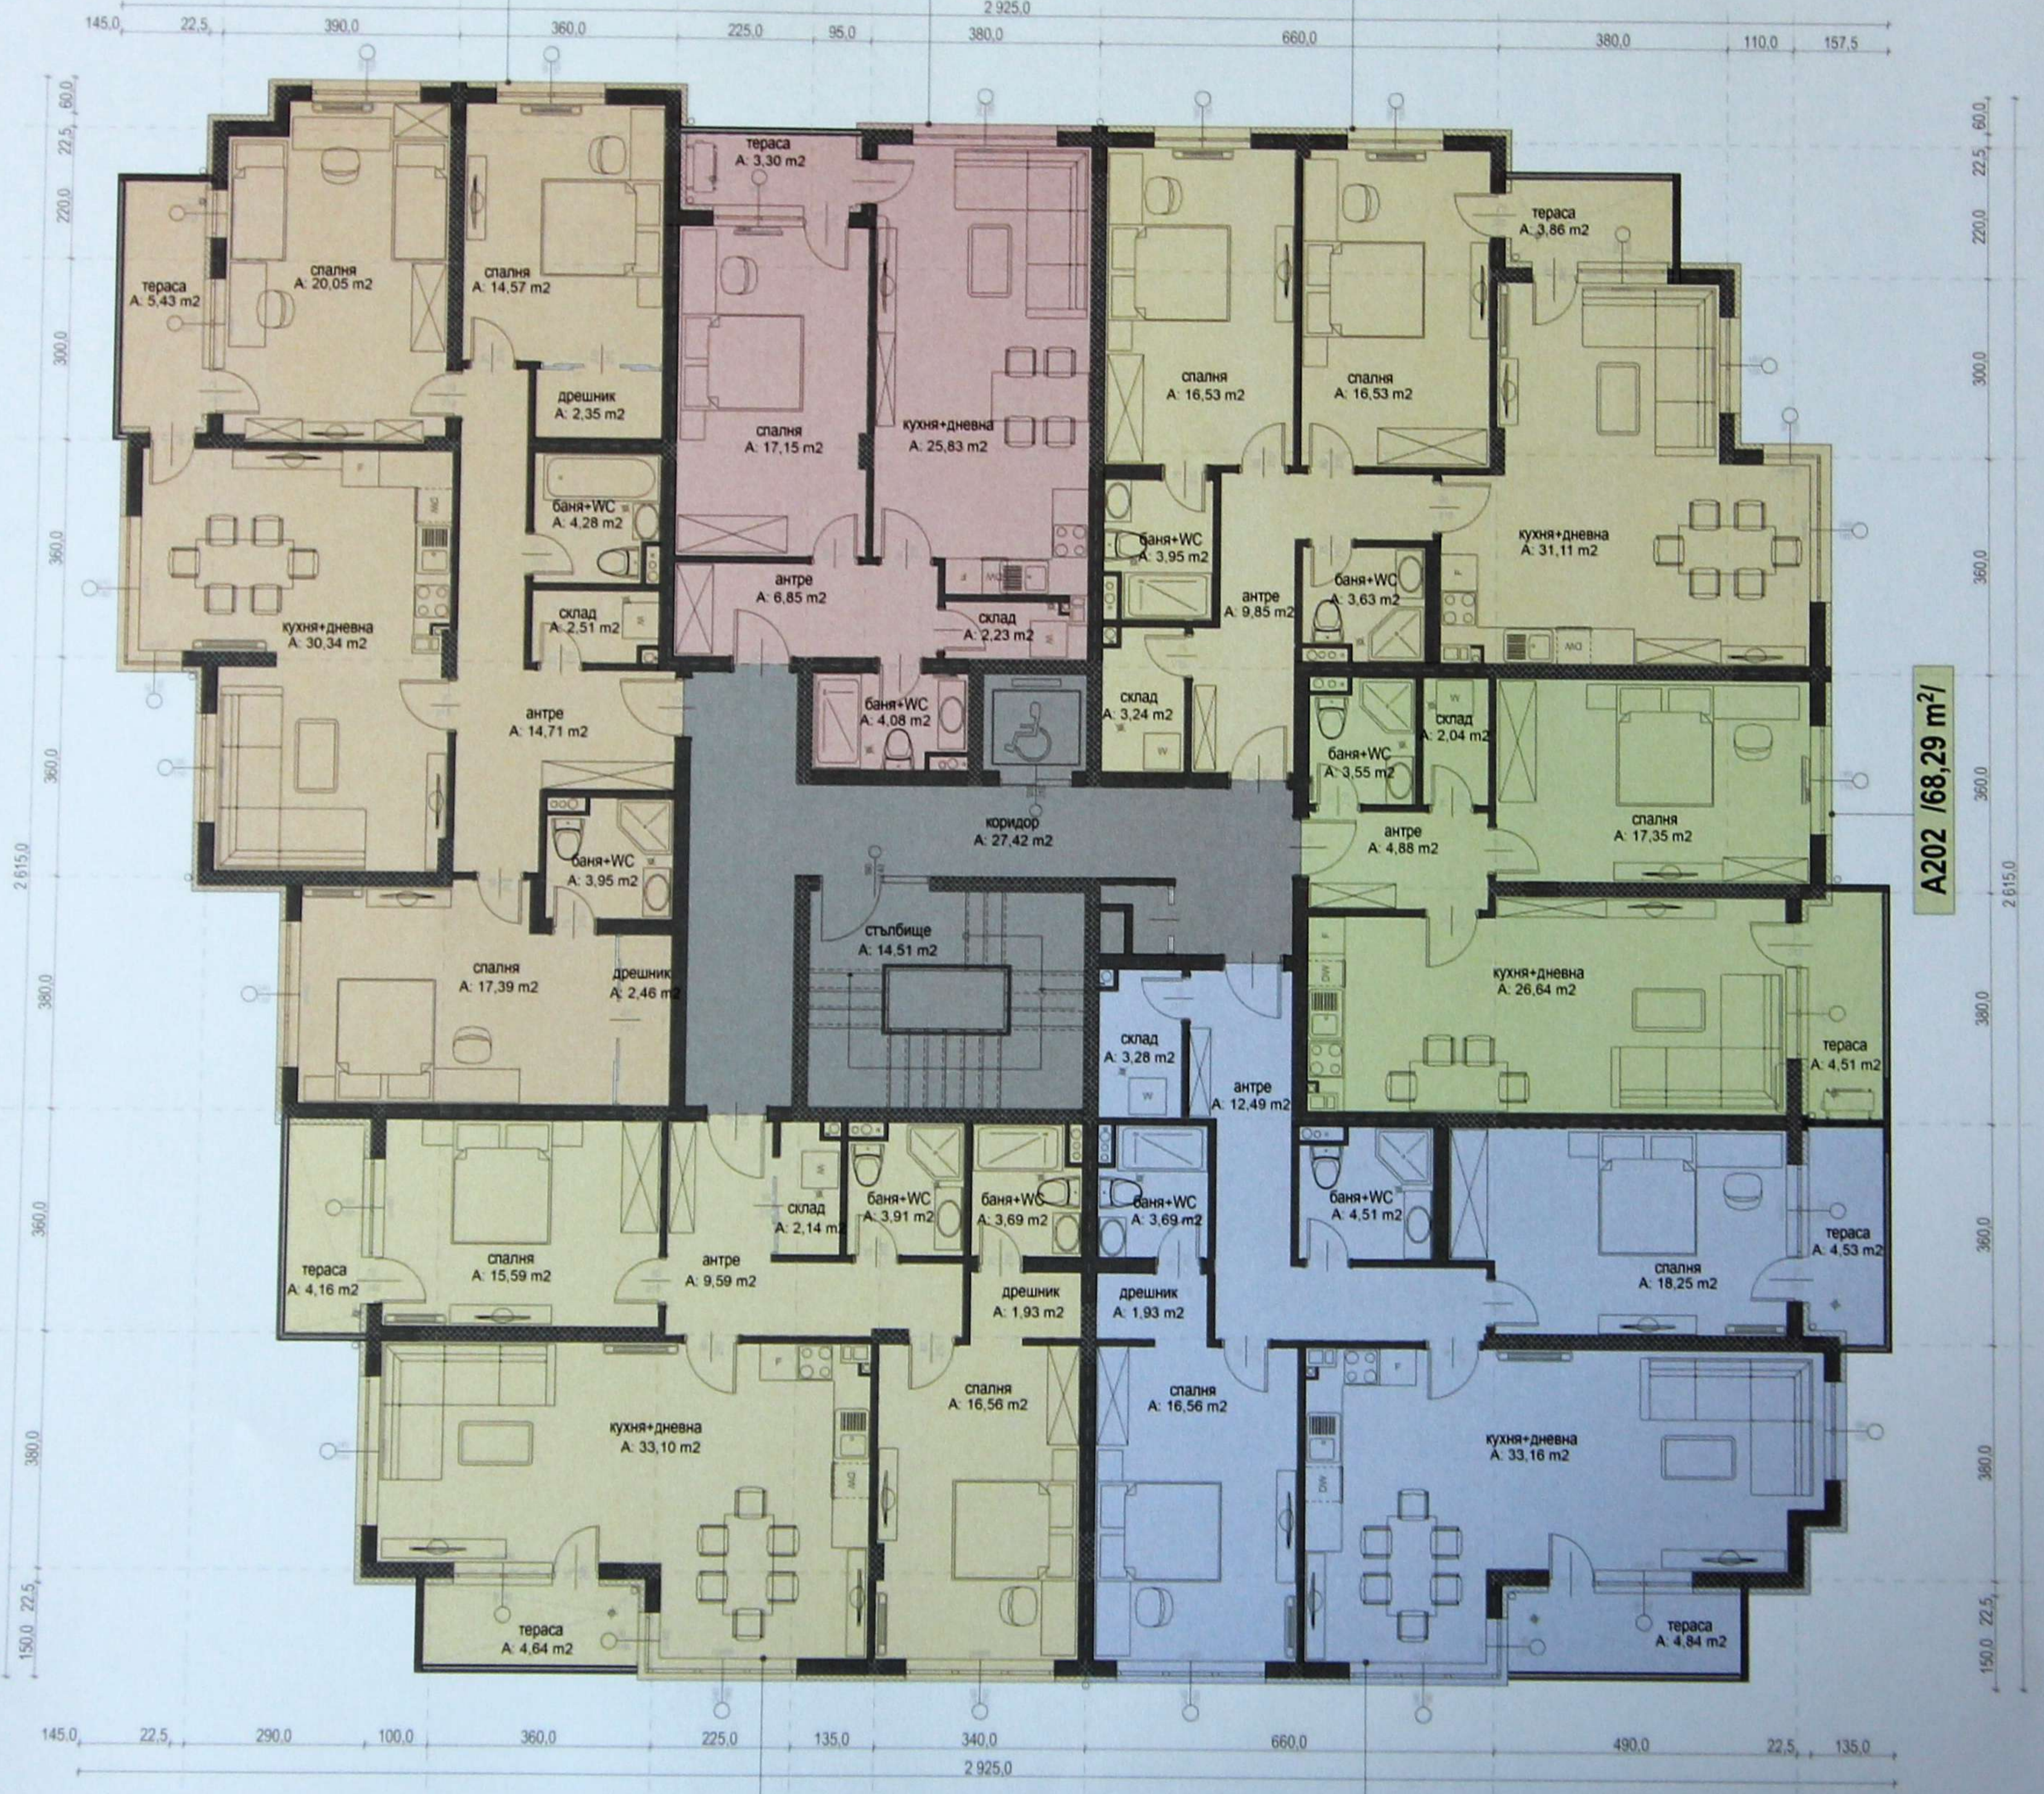

A202 /68,29 m²/


A204 /110,98 m²/

A203 /120,57 m²/

A305 /138,65 m²/

A306 /68,50 m²/

A301 /103,76 m²/

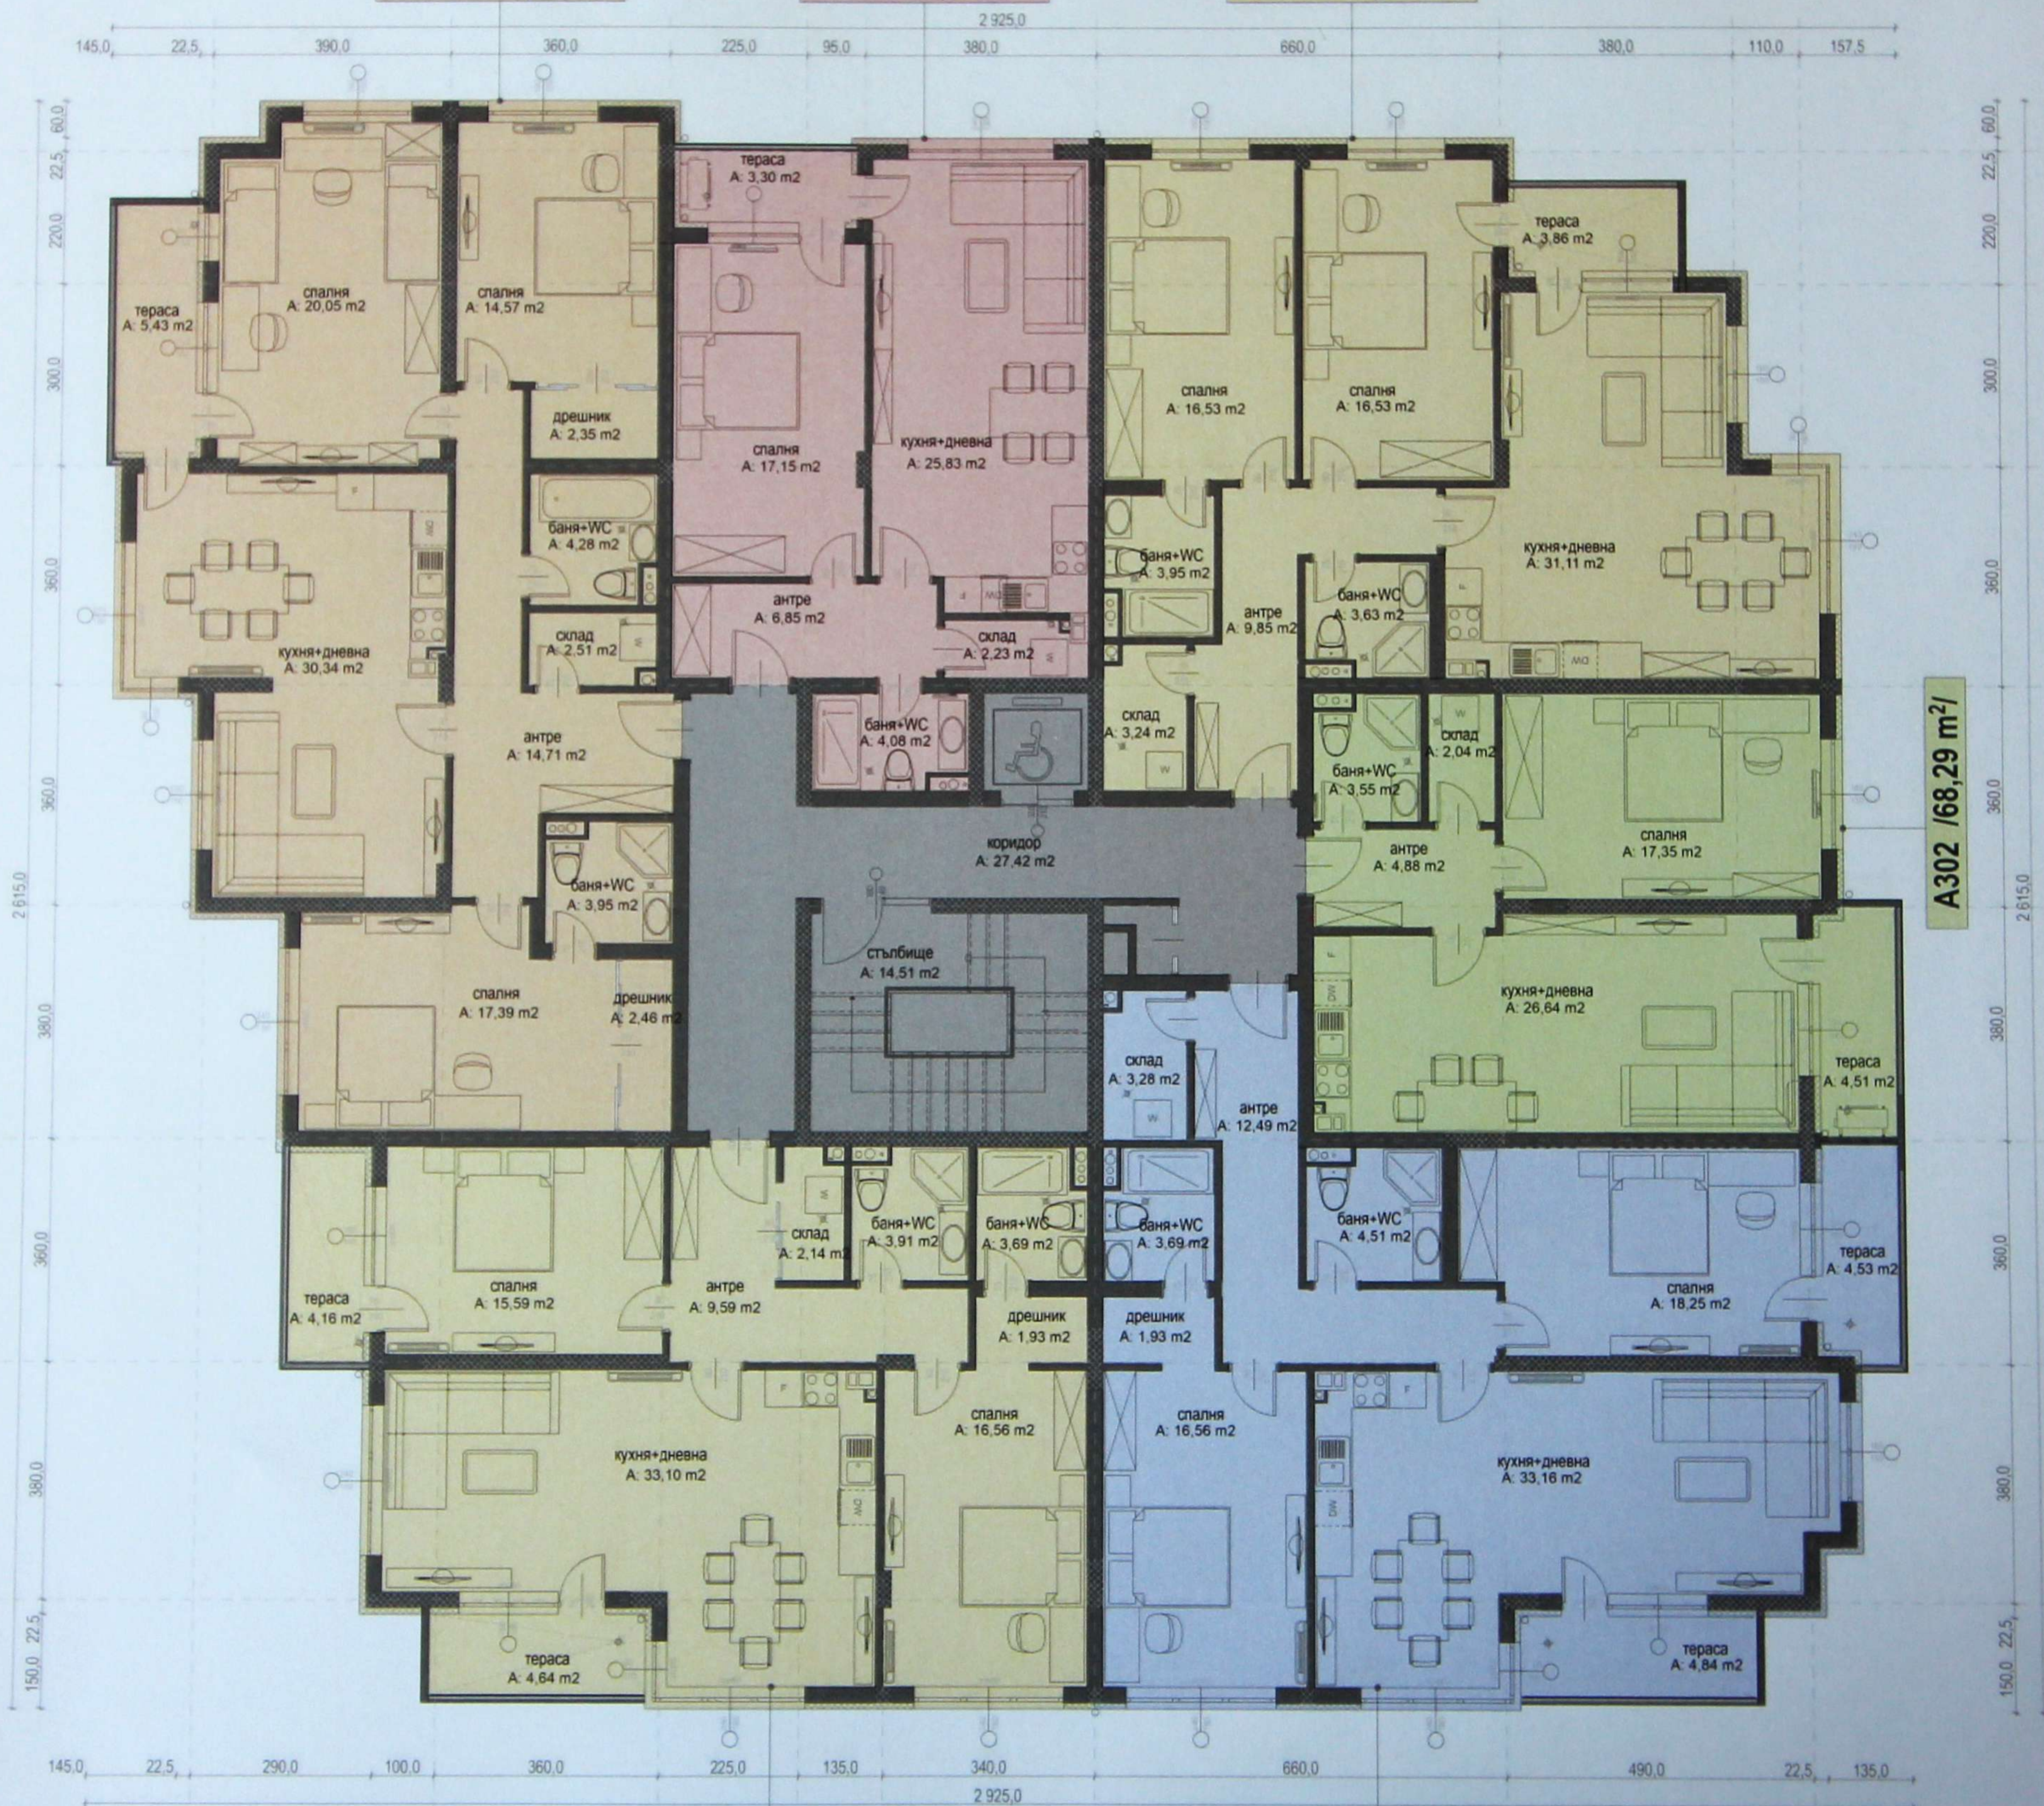

A302 /68,29 m²/


A304 /110,98 m²/

A303 /120,57 m²/

A405 /138,65 m²/

A406 /68,50 m²/

A401 /103,76 m²/

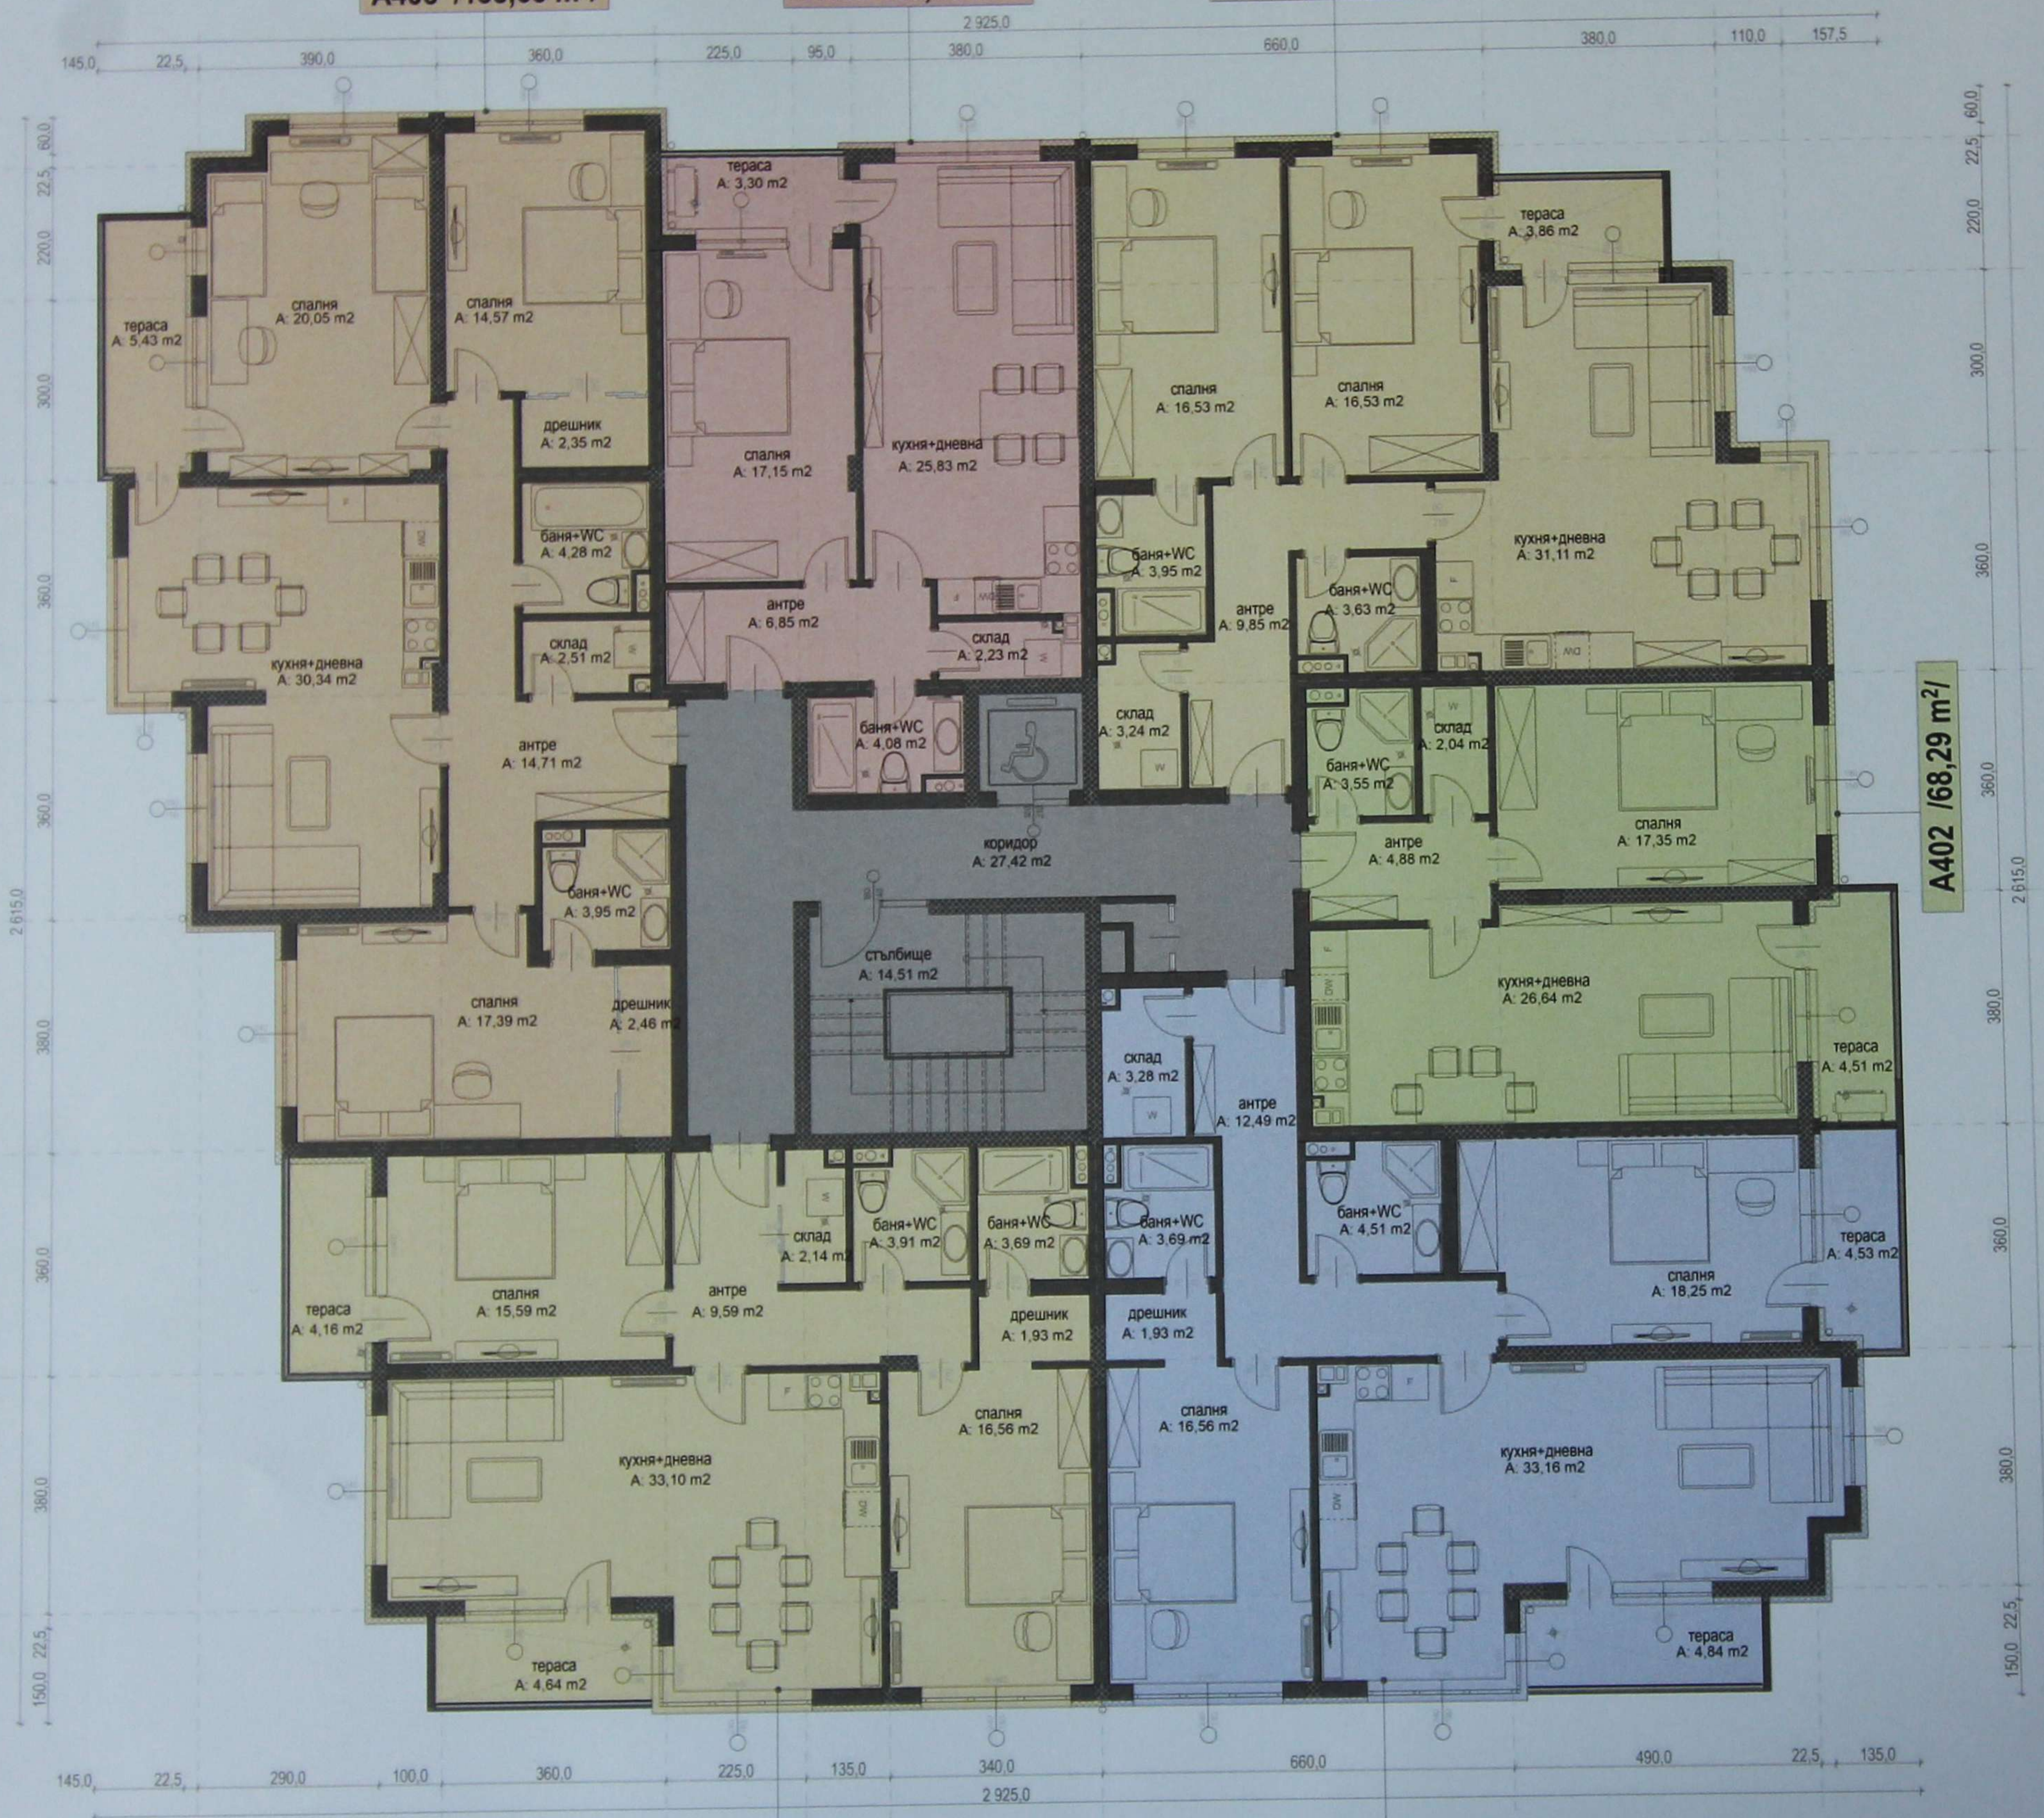

A402 /68,29 m²/


A404 /110,98 m²/

A403 /120,57 m²/

A505 /138,65 m²/

A506 /68,50 m²/

A501 /103,76 m²/

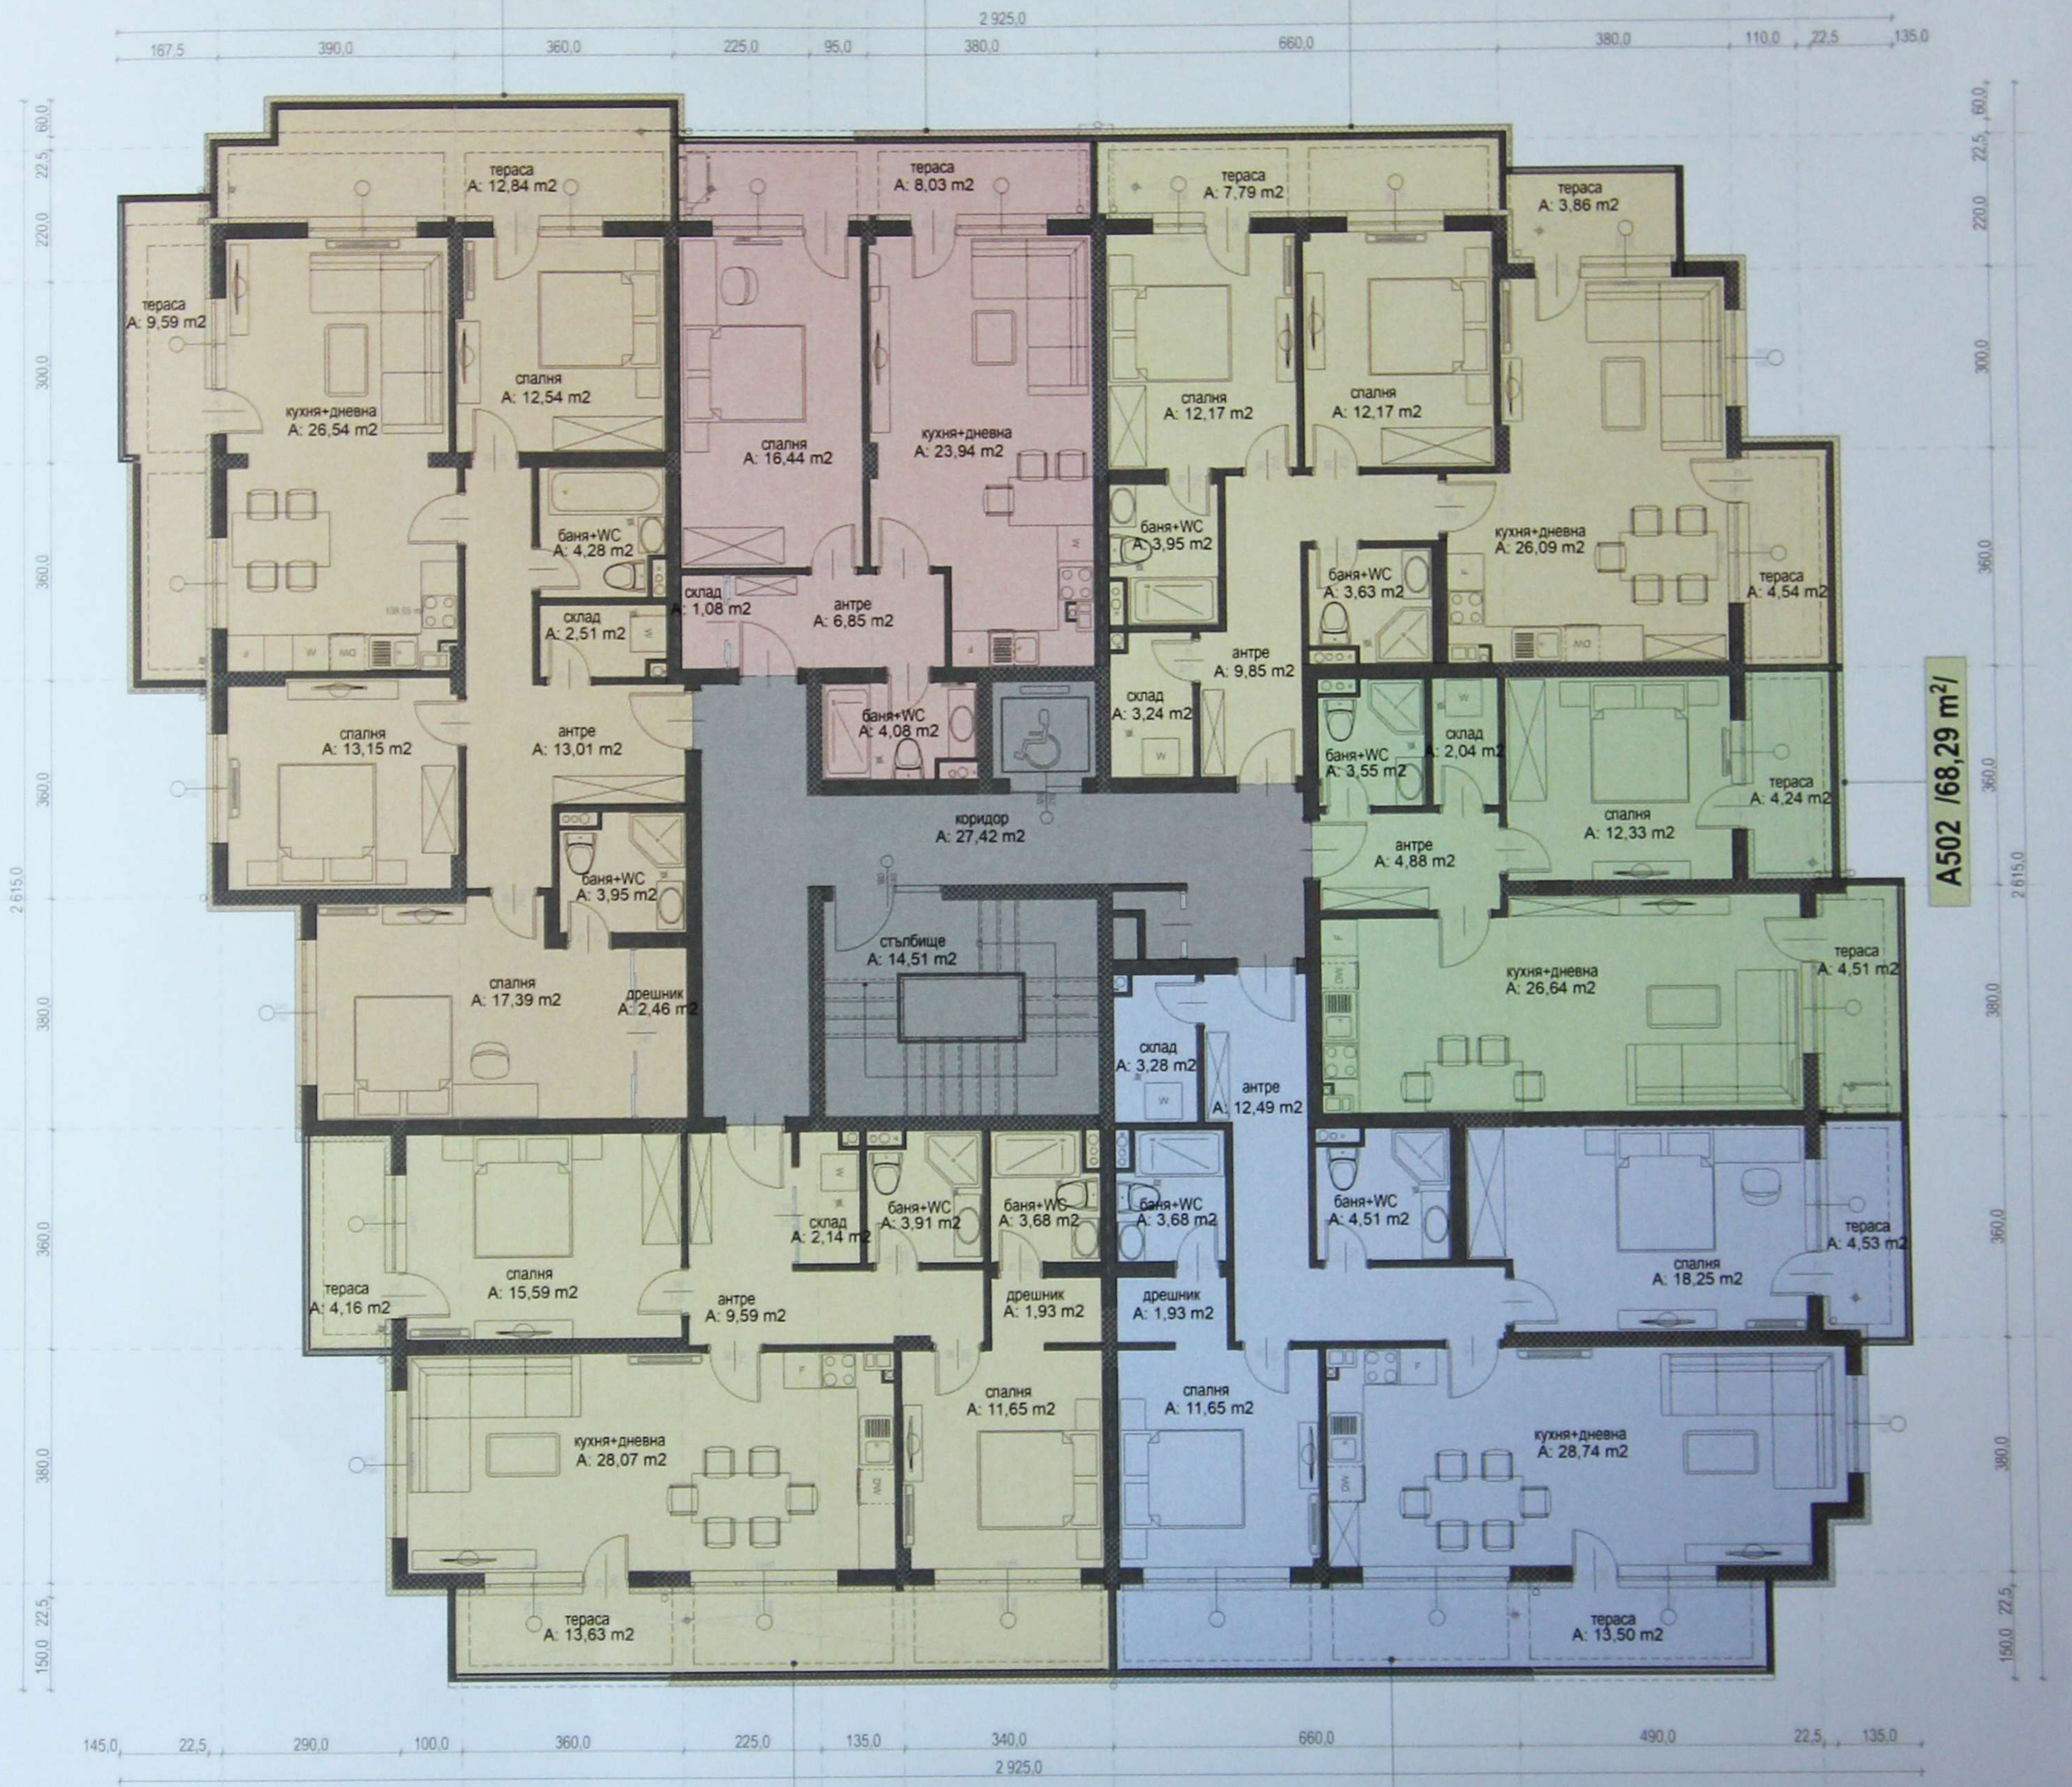


A504 /110,98 m²/

A503 /120,57 m²/

A502 /68,29 m²/

A602 /214,48 m²/
покривна тераса /36,47 m²/

A601 /222,25 m²/
покривна тераса /58,33 m²/

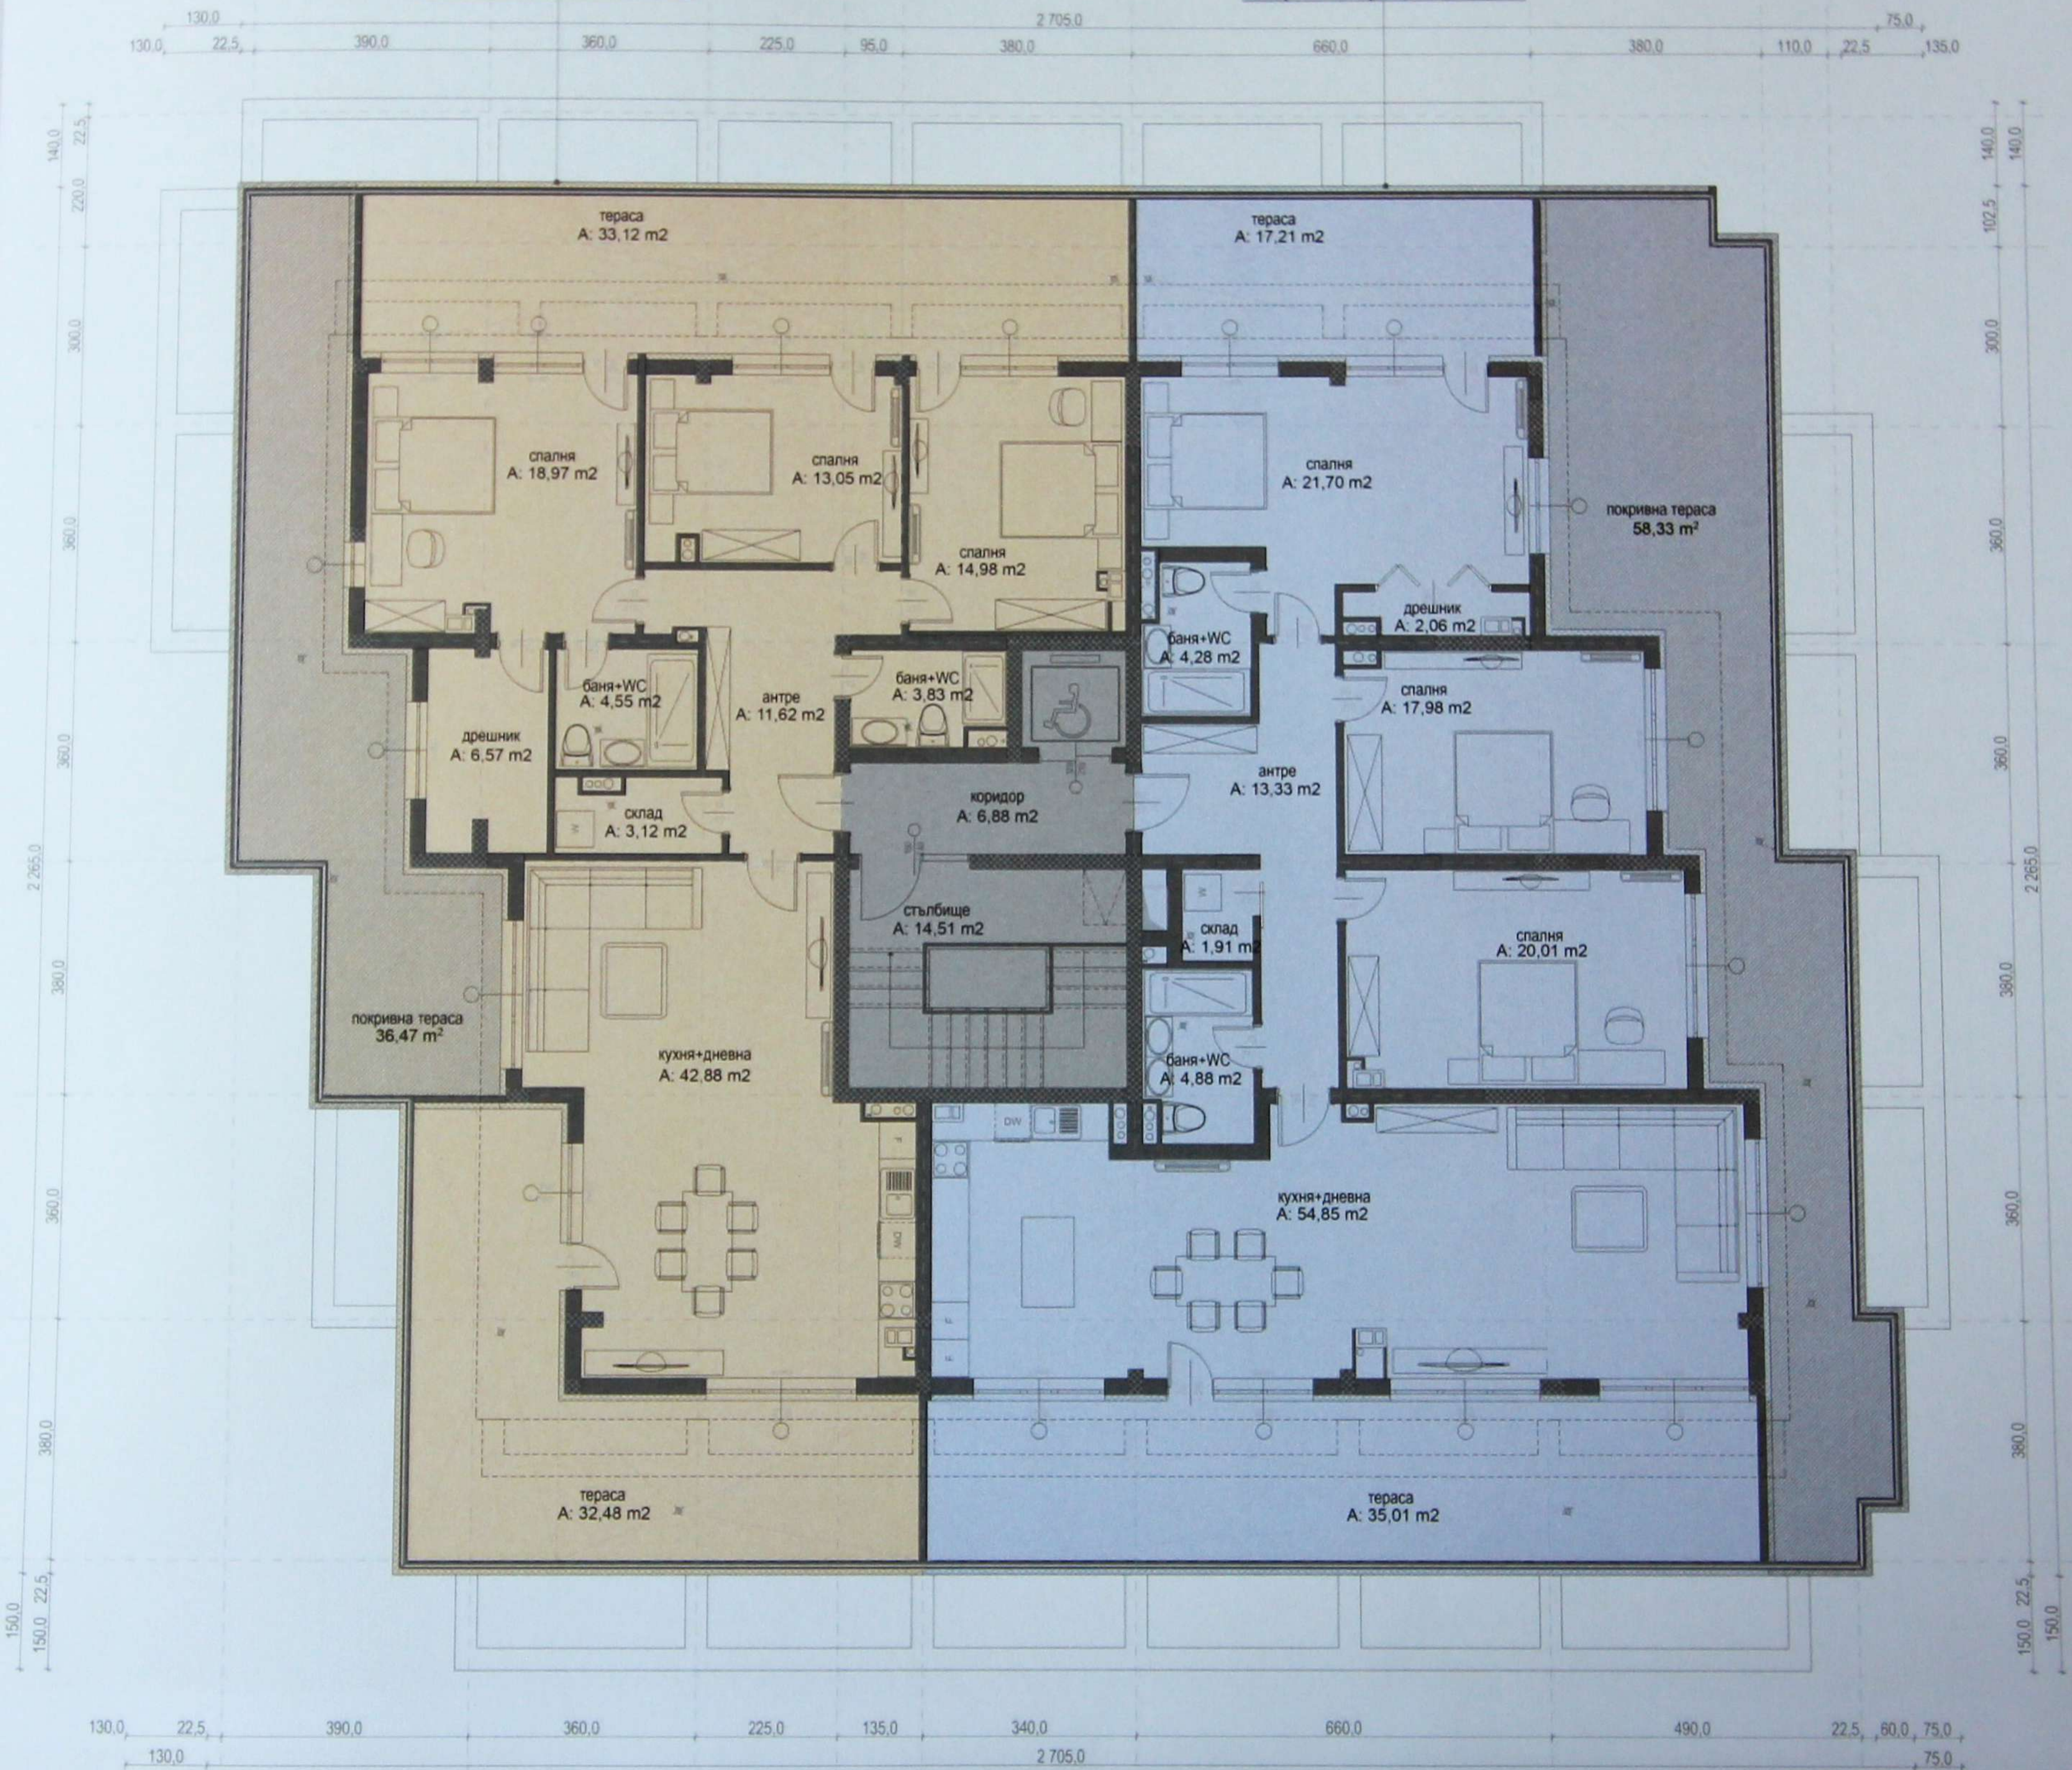

П- Б01-11,86 м²

П- Б02 -13,43 м²

П- Б03 -14,62 м²

П- Б04-15,82 м²

английский двор

П- Б05-18,22 м²

П- Б06-20,79 м²

Б005 /92,78 м²/
тераса/двор /31,64 м²/

Б006 /68,50 м²/
тераса/двор /12,03 м²/

Б001 /93,82 м²/
тераса/двор /42,57 м²/

22.5 390.0 355.0 230.0 95.0 380.0 660.0 380.0 110.0 22.5

тераса/ двор
31,64 м²

тераса/ двор
12,03 м²

тераса/ двор
42,57 м²

тераса
А: 3,30 м²

спальня
А: 12,54 м²

кухня+дневная
А: 32,33 м²

ванная+WC
А: 3,60 м²

ванная+WC
А: 3,59 м²

кладовая
А: 2,39 м²

спальня
А: 12,66 м²

антресоль
А: 13,05 м²

ванная
А: 2,03 м²

портинер
А: 2,22 м²

ванная+WC
А: 4,11 м²

коридор
А: 49,81 м²

лестничная
А: 14,51 м²

кладовая
А: 3,28 м²

антресоль
А: 12,49 м²

кладовая
А: 2,14 м²

ванная+WC
А: 3,91 м²

ванная+WC
А: 3,68 м²

ванная+WC
А: 3,68 м²

ванная+WC
А: 4,51 м²

спальня
А: 15,59 м²

антресоль
А: 9,63 м²

тераса/ двор
14,87 м²

кухня+дневная
А: 28,08 м²

спальня
А: 13,79 м²

спальня
А: 13,79 м²

кухня+дневная
А: 27,72 м²

тераса/ двор
31,15 м²

тераса/ двор
34,97 м²

тераса/ двор
11,13 м²

тераса/ двор
7,48 м²

Б002 /57,89 м²/
тераса/двор /11,13 м²/

ВХОД

РАСПИЛ 100%

22.5 220.0 300.0 360.0 360.0 380.0 360.0 380.0 360.0 380.0 22.5

22.5 220.0 300.0 360.0 360.0 380.0 360.0 380.0 360.0 380.0 22.5

22.5 390.0 355.0 230.0 135.0 340.0 660.0 490.0 22.5


Б004 /90,09 м²/
тераса/двор /14,87 м², 31,15 м²/

Б003 /98,04 м²/
тераса/двор /7,48 м², 34,97 м²/

Б106 /84,96 m²/

Б107 /63,97 m²/

Б101 /103,76 m²/

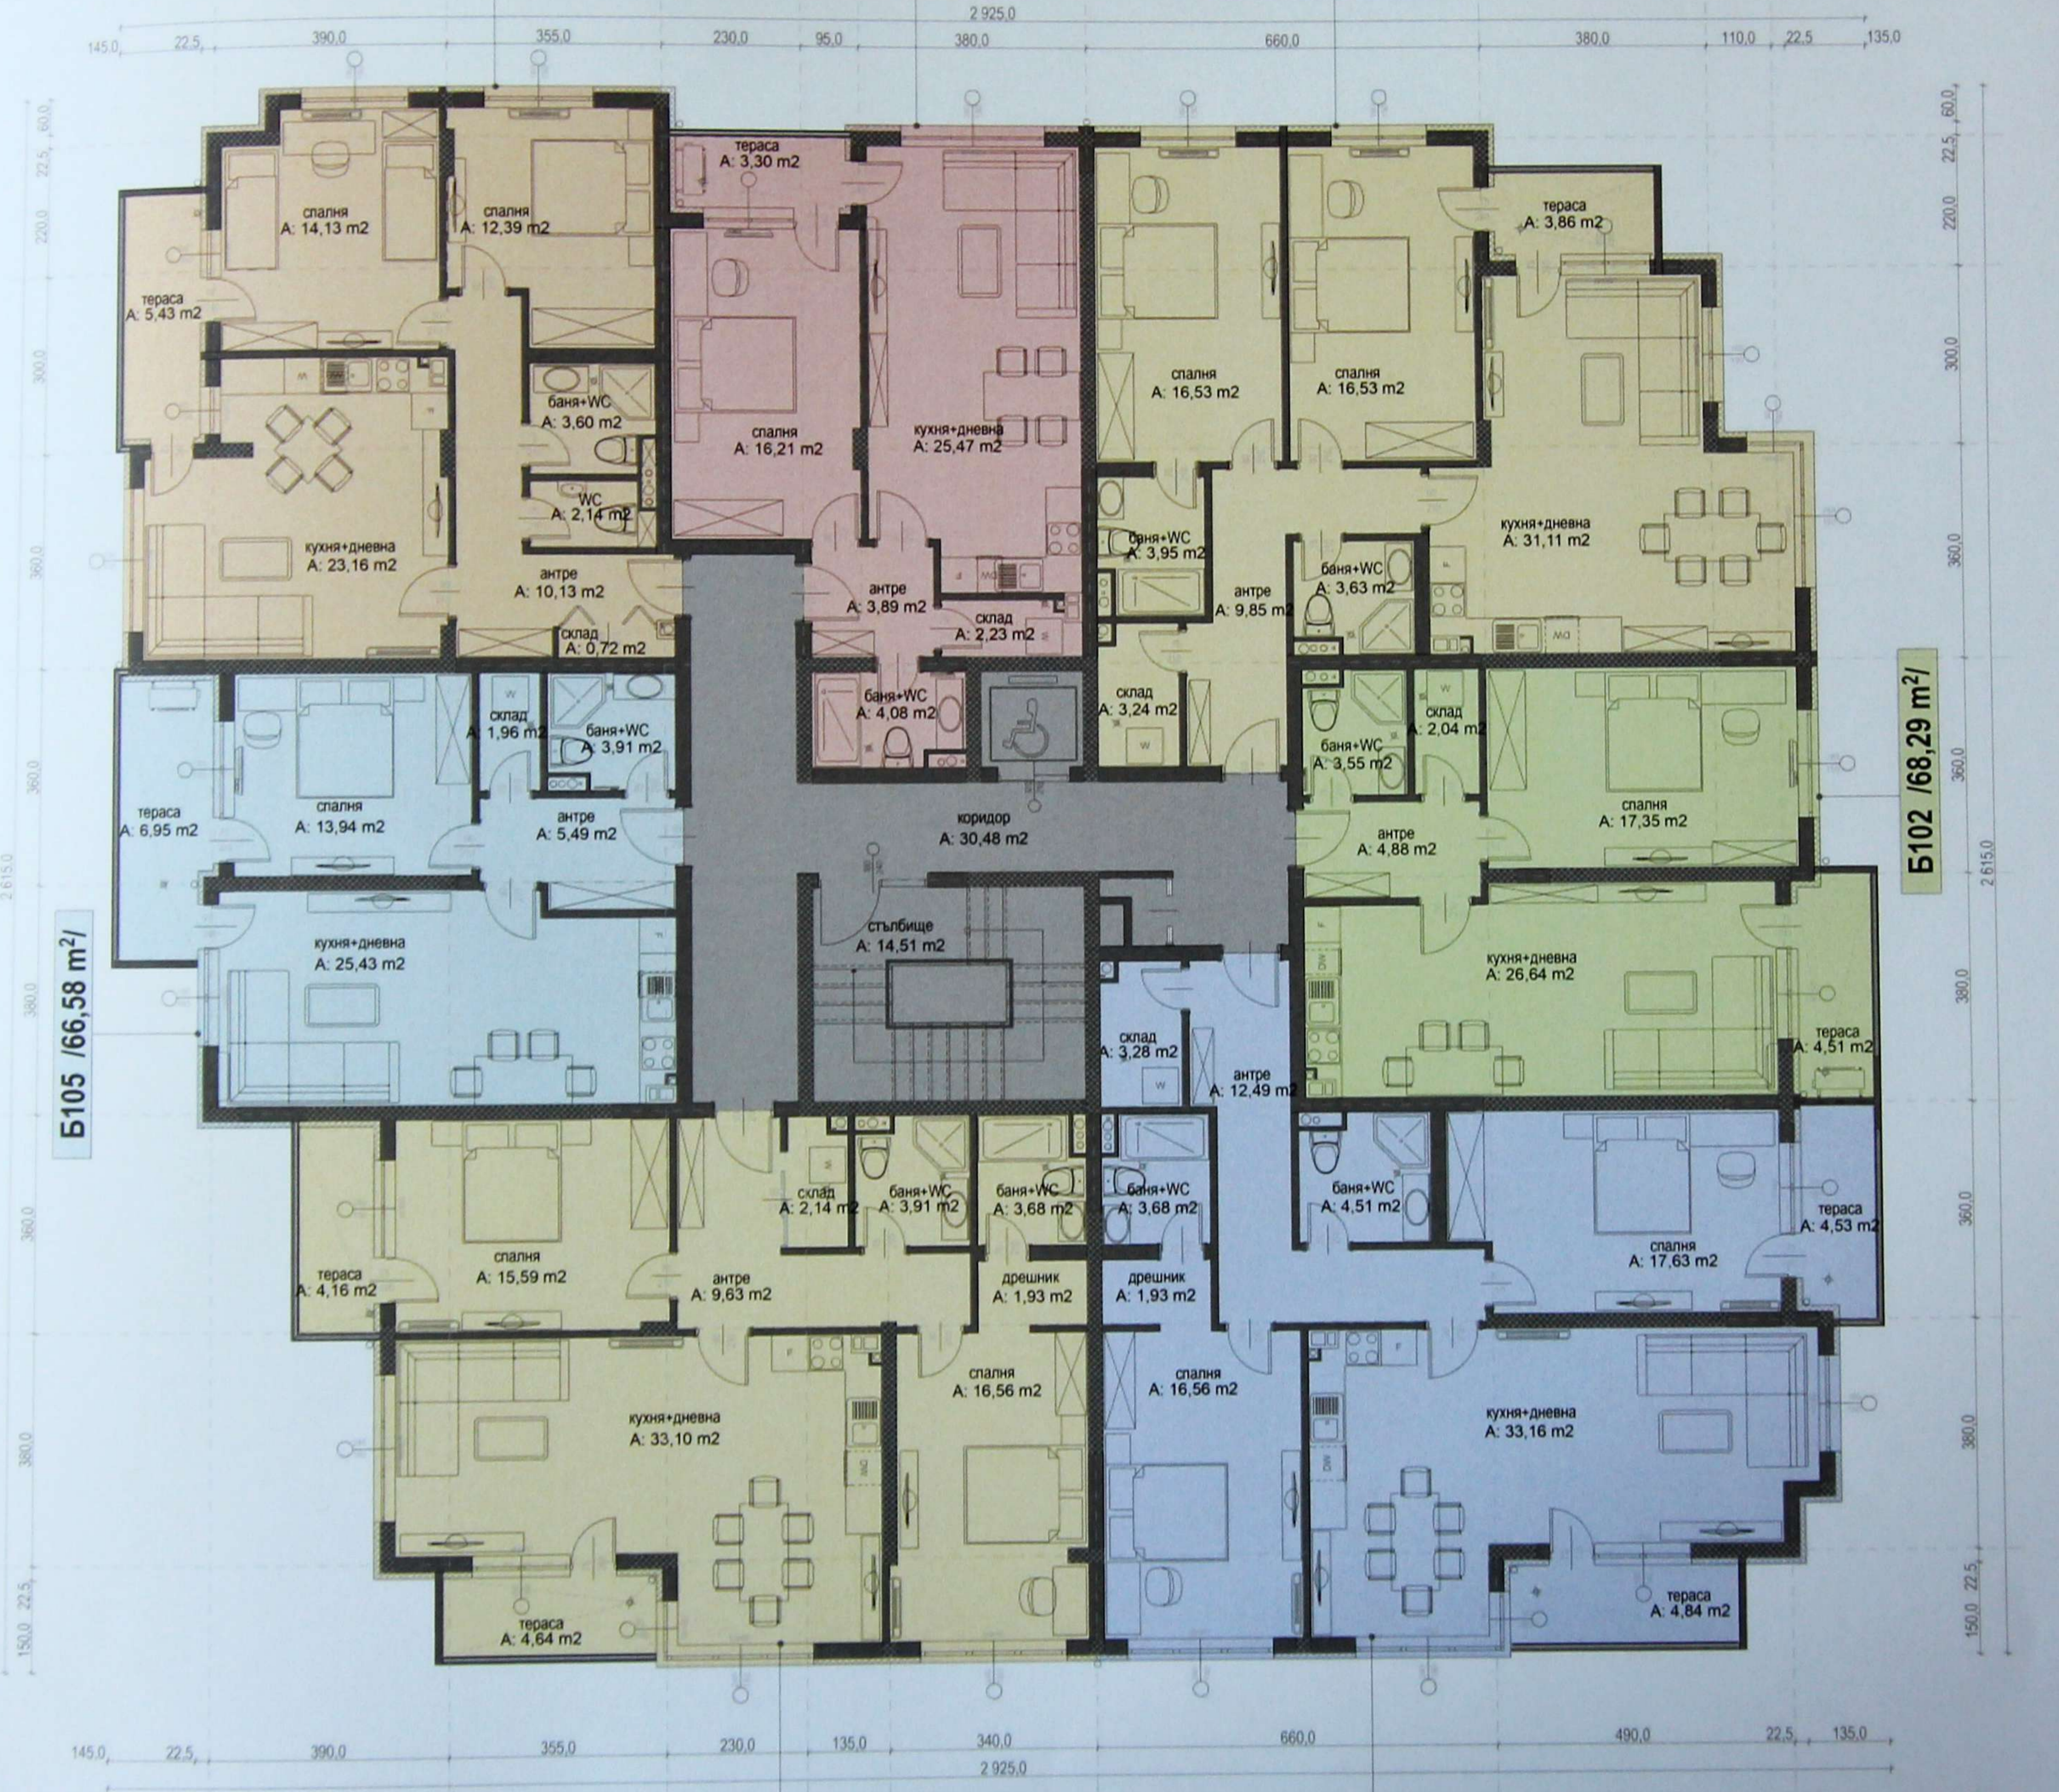

Б105 /66,58 m²/

Б102 /68,29 m²/


Б104 /110,98 m²/

Б103 /120,57 m²/

Б206 /84,96 м²/

Б207 /63,97 м²/

Б201 /103,76 м²/

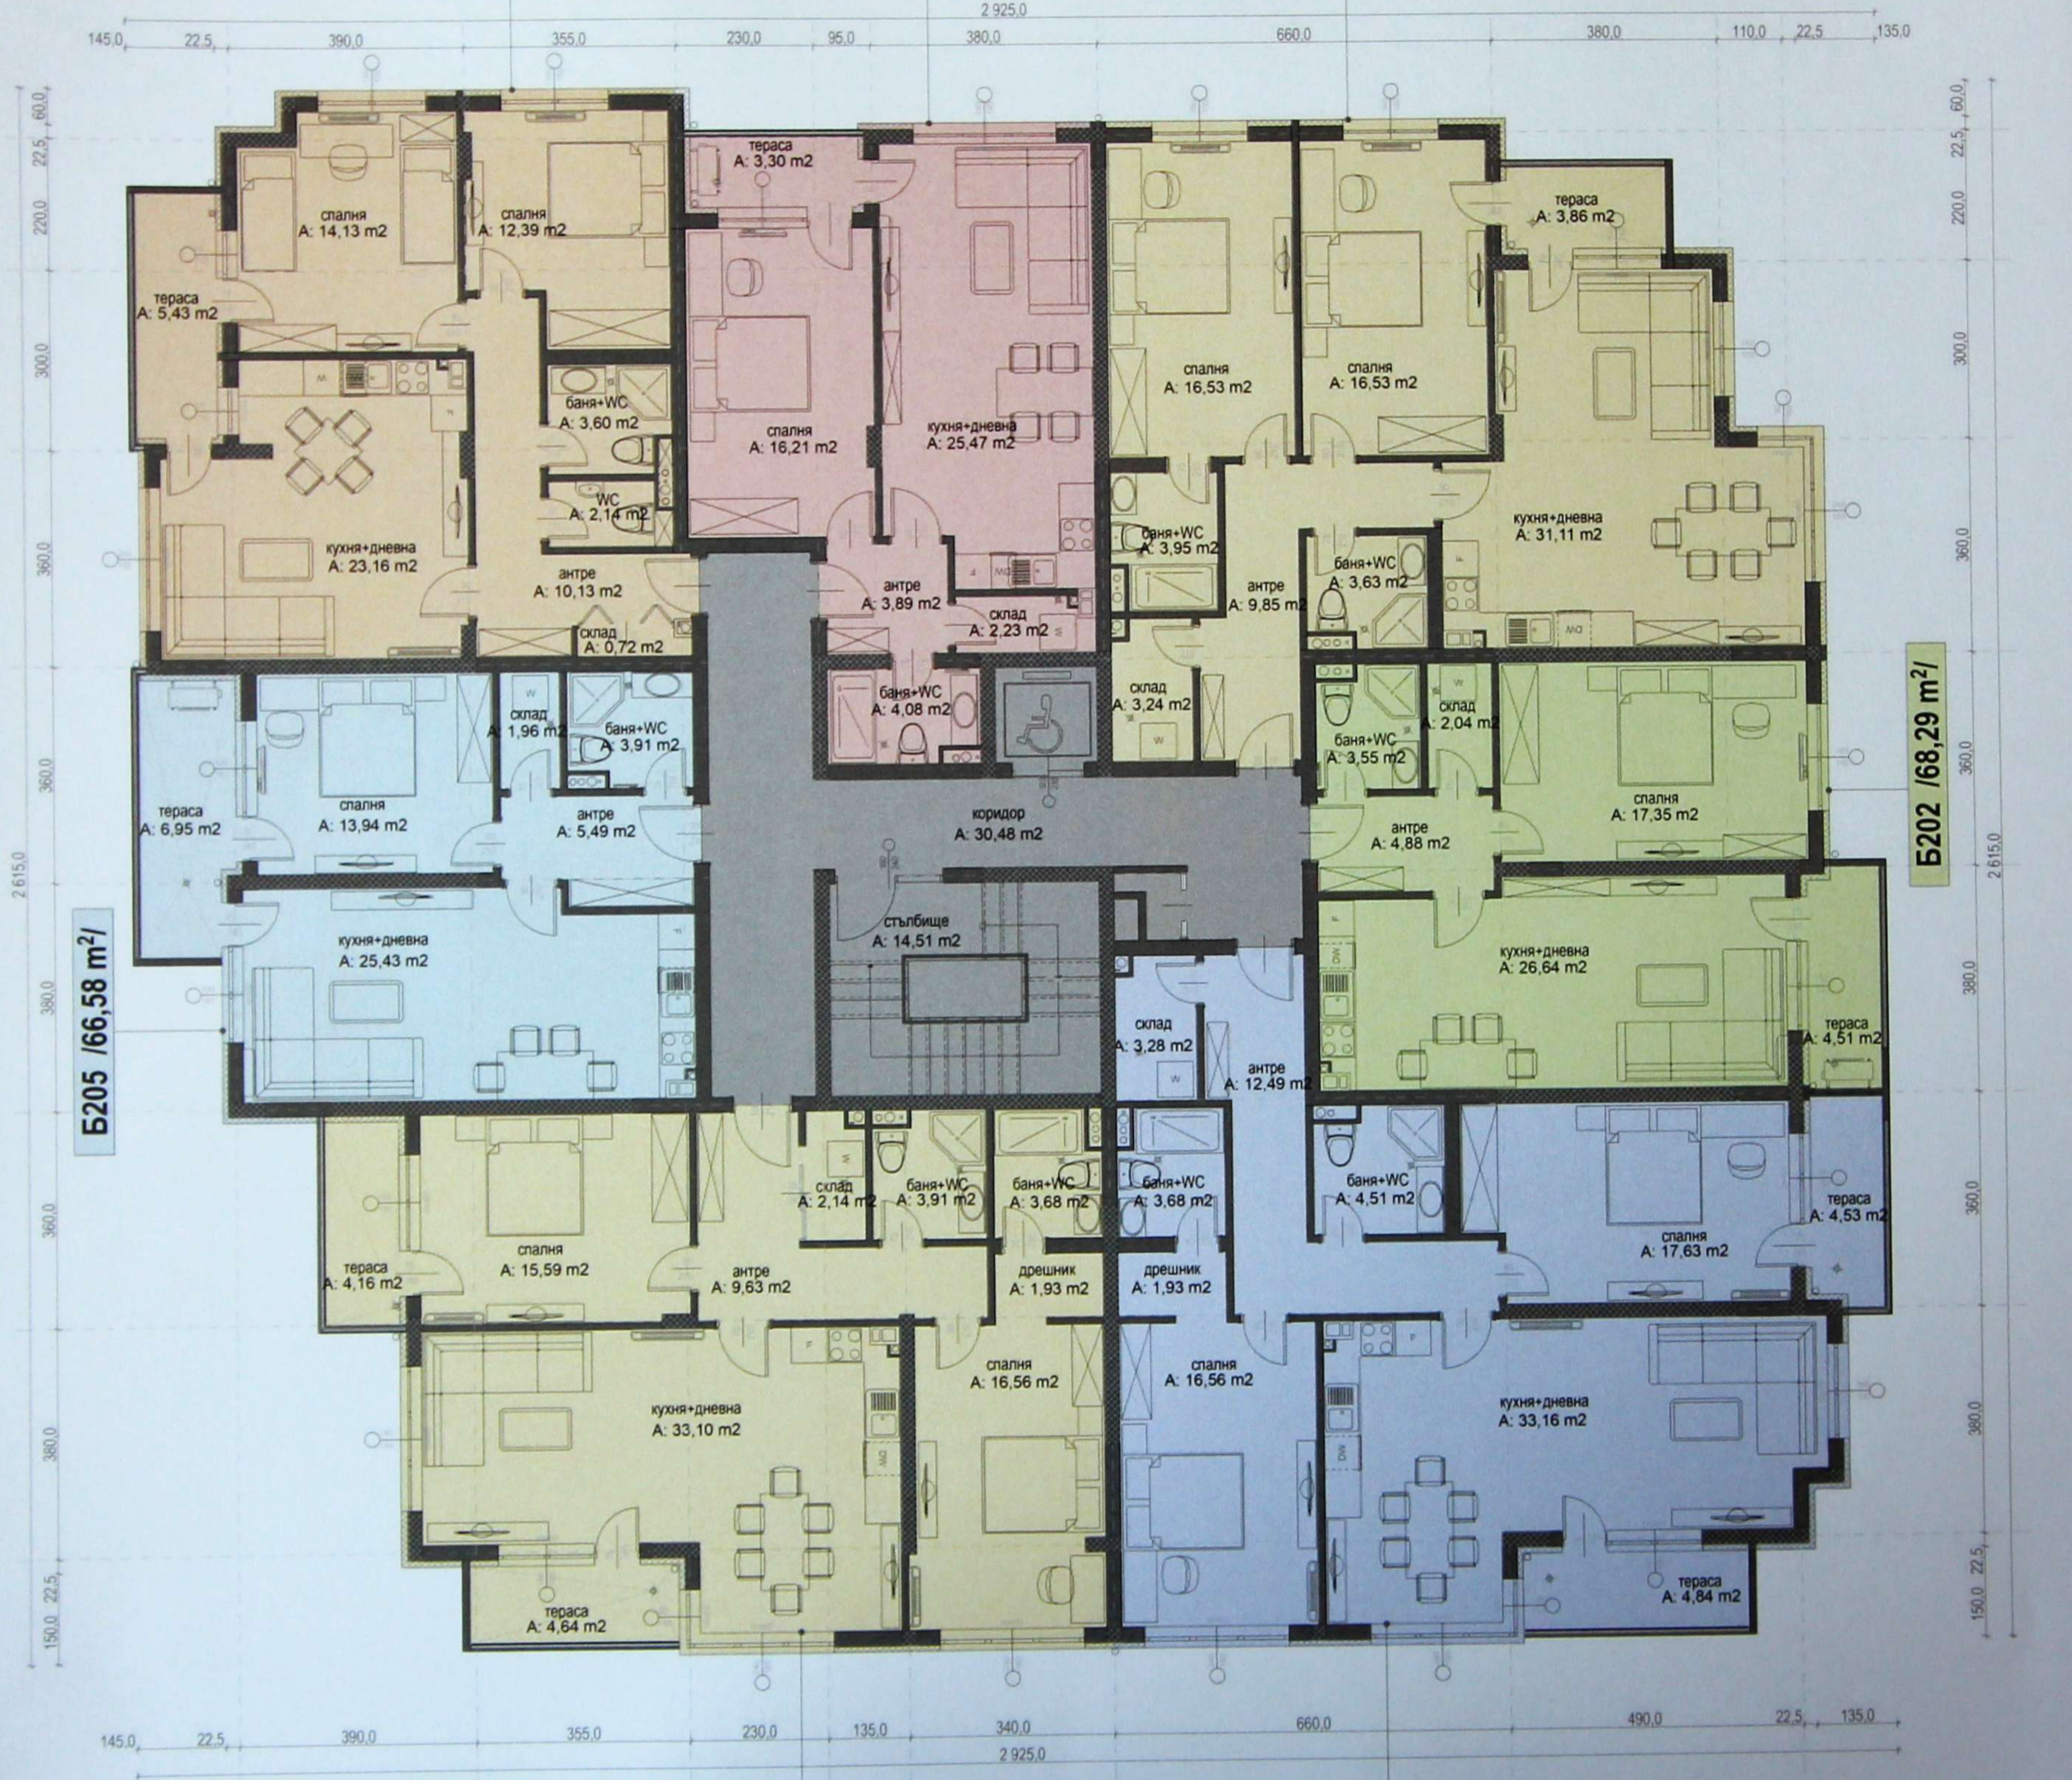

Б205 /66,58 м²/

Б202 /68,29 м²/

Б204 /110,98 м²/


Б203 /120,57 м²/

Б306 /84,96 м²/

Б307 /63,97 м²/

Б301 /103,76 м²/

145,0 22,5 390,0 355,0 230,0 95,0 380,0 660,0 380,0 110,0 22,5 135,0

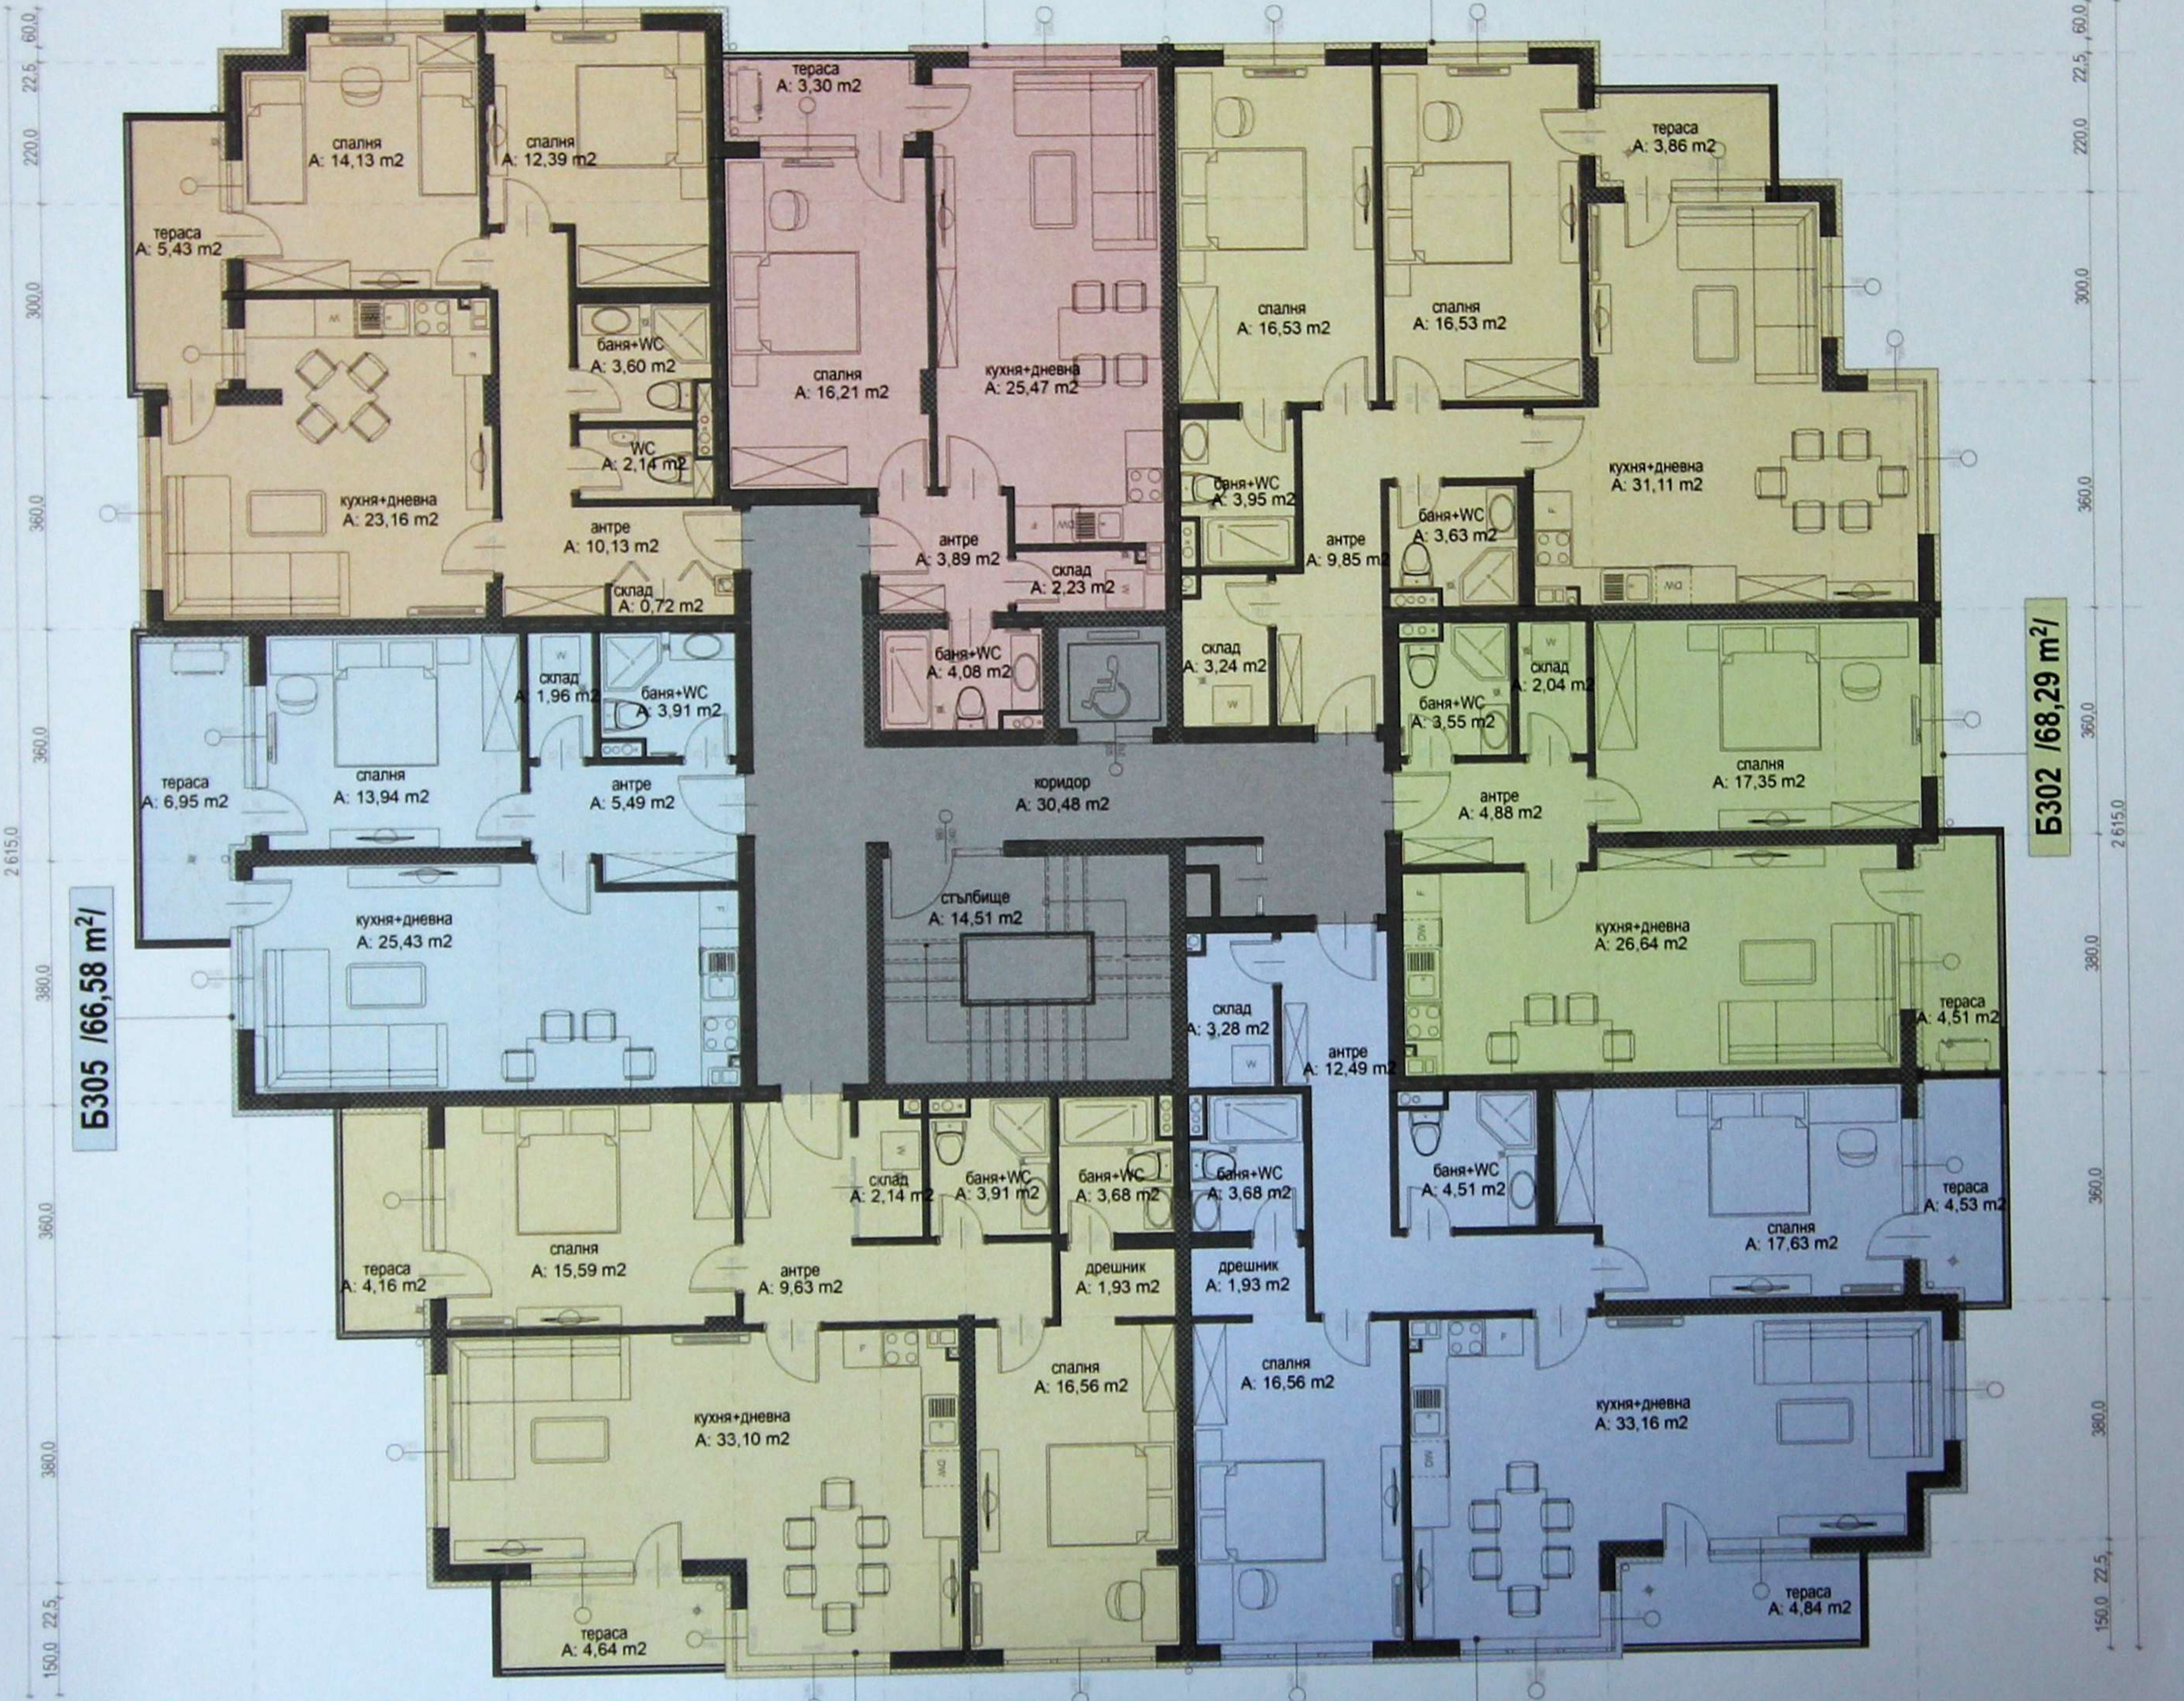

220,0 22,5 60,0 300,0 360,0 360,0 360,0 380,0 360,0 360,0 360,0 150,0 22,5

220,0 22,5 60,0 300,0 360,0 360,0 380,0 360,0 360,0 360,0 150,0 22,5

Б305 /66,58 м²/

Б302 /68,29 м²/

Б304 /110,98 м²/


Б303 /120,57 м²/

145,0 22,5 390,0 355,0 230,0 135,0 340,0 660,0 490,0 22,5 135,0 2 925,0

Б406 /84,96 м²/

Б407 /63,97 м²/

Б401 /103,76 м²/

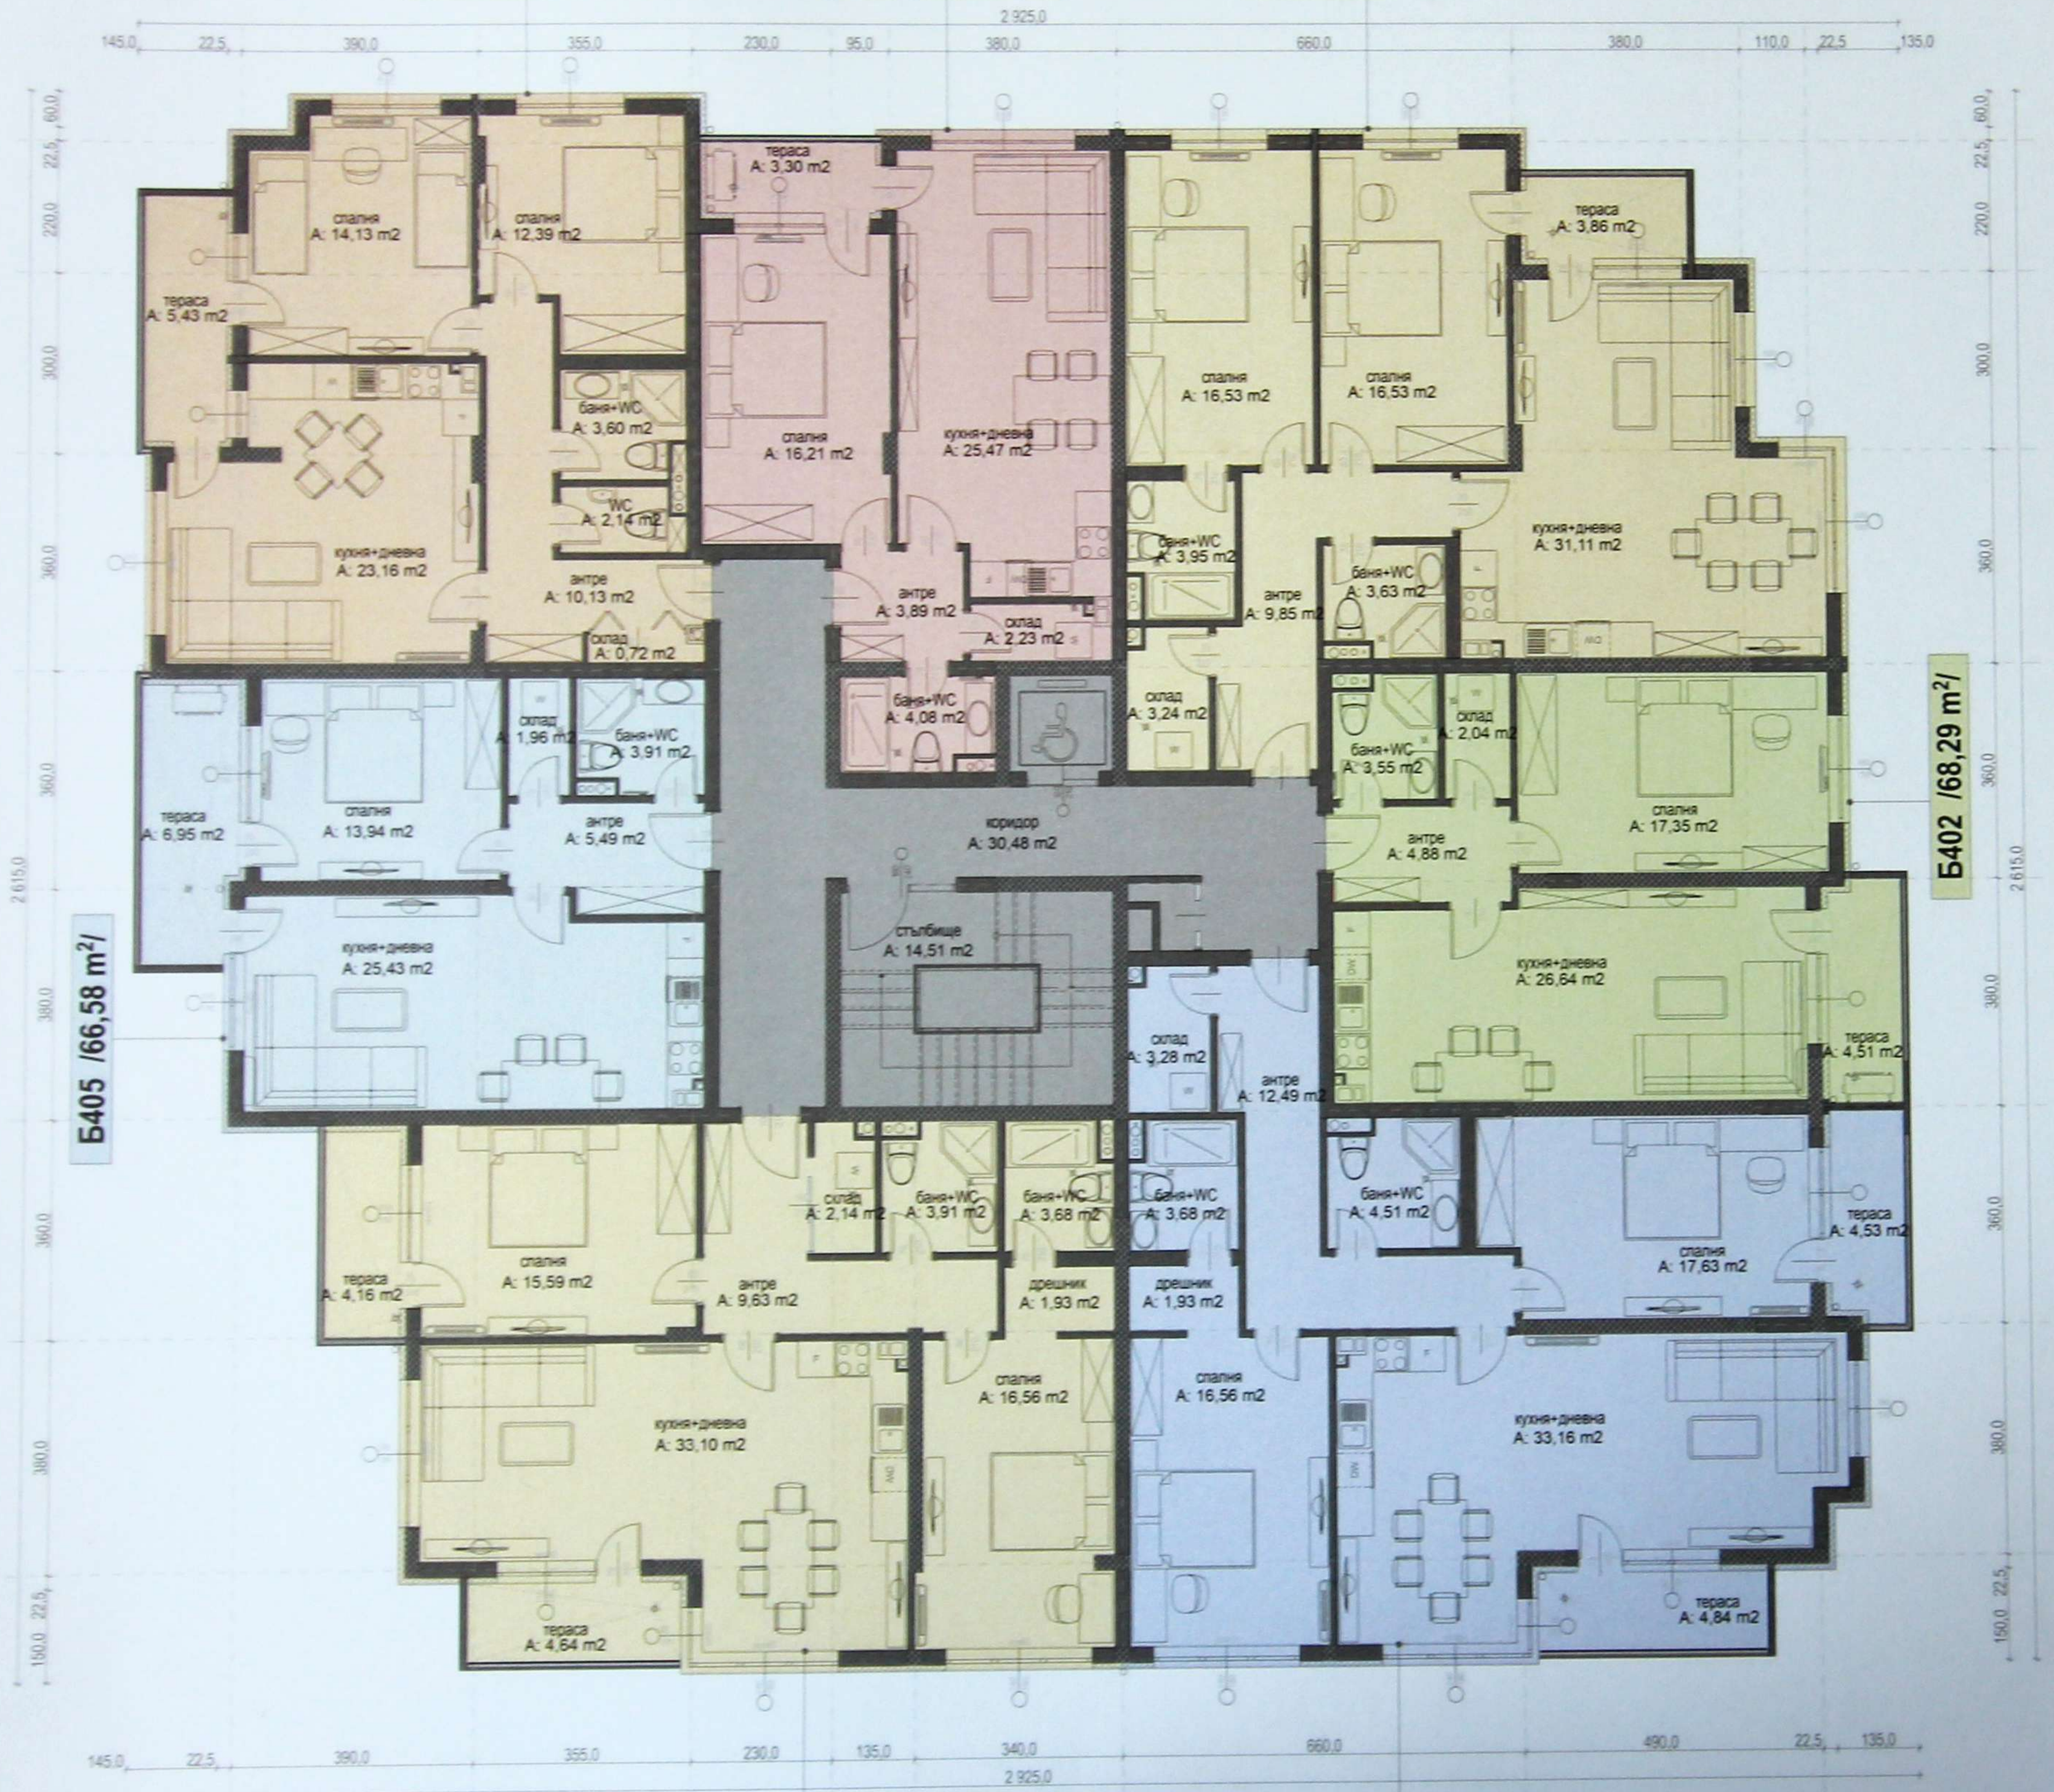

Б405 /66,58 м²/

Б402 /68,29 м²/


Б404 /110,98 м²/

Б403 /120,57 м²/

Б505 /150,95 м²/

Б506 /68,50 м²/

Б501 /103,76 м²/

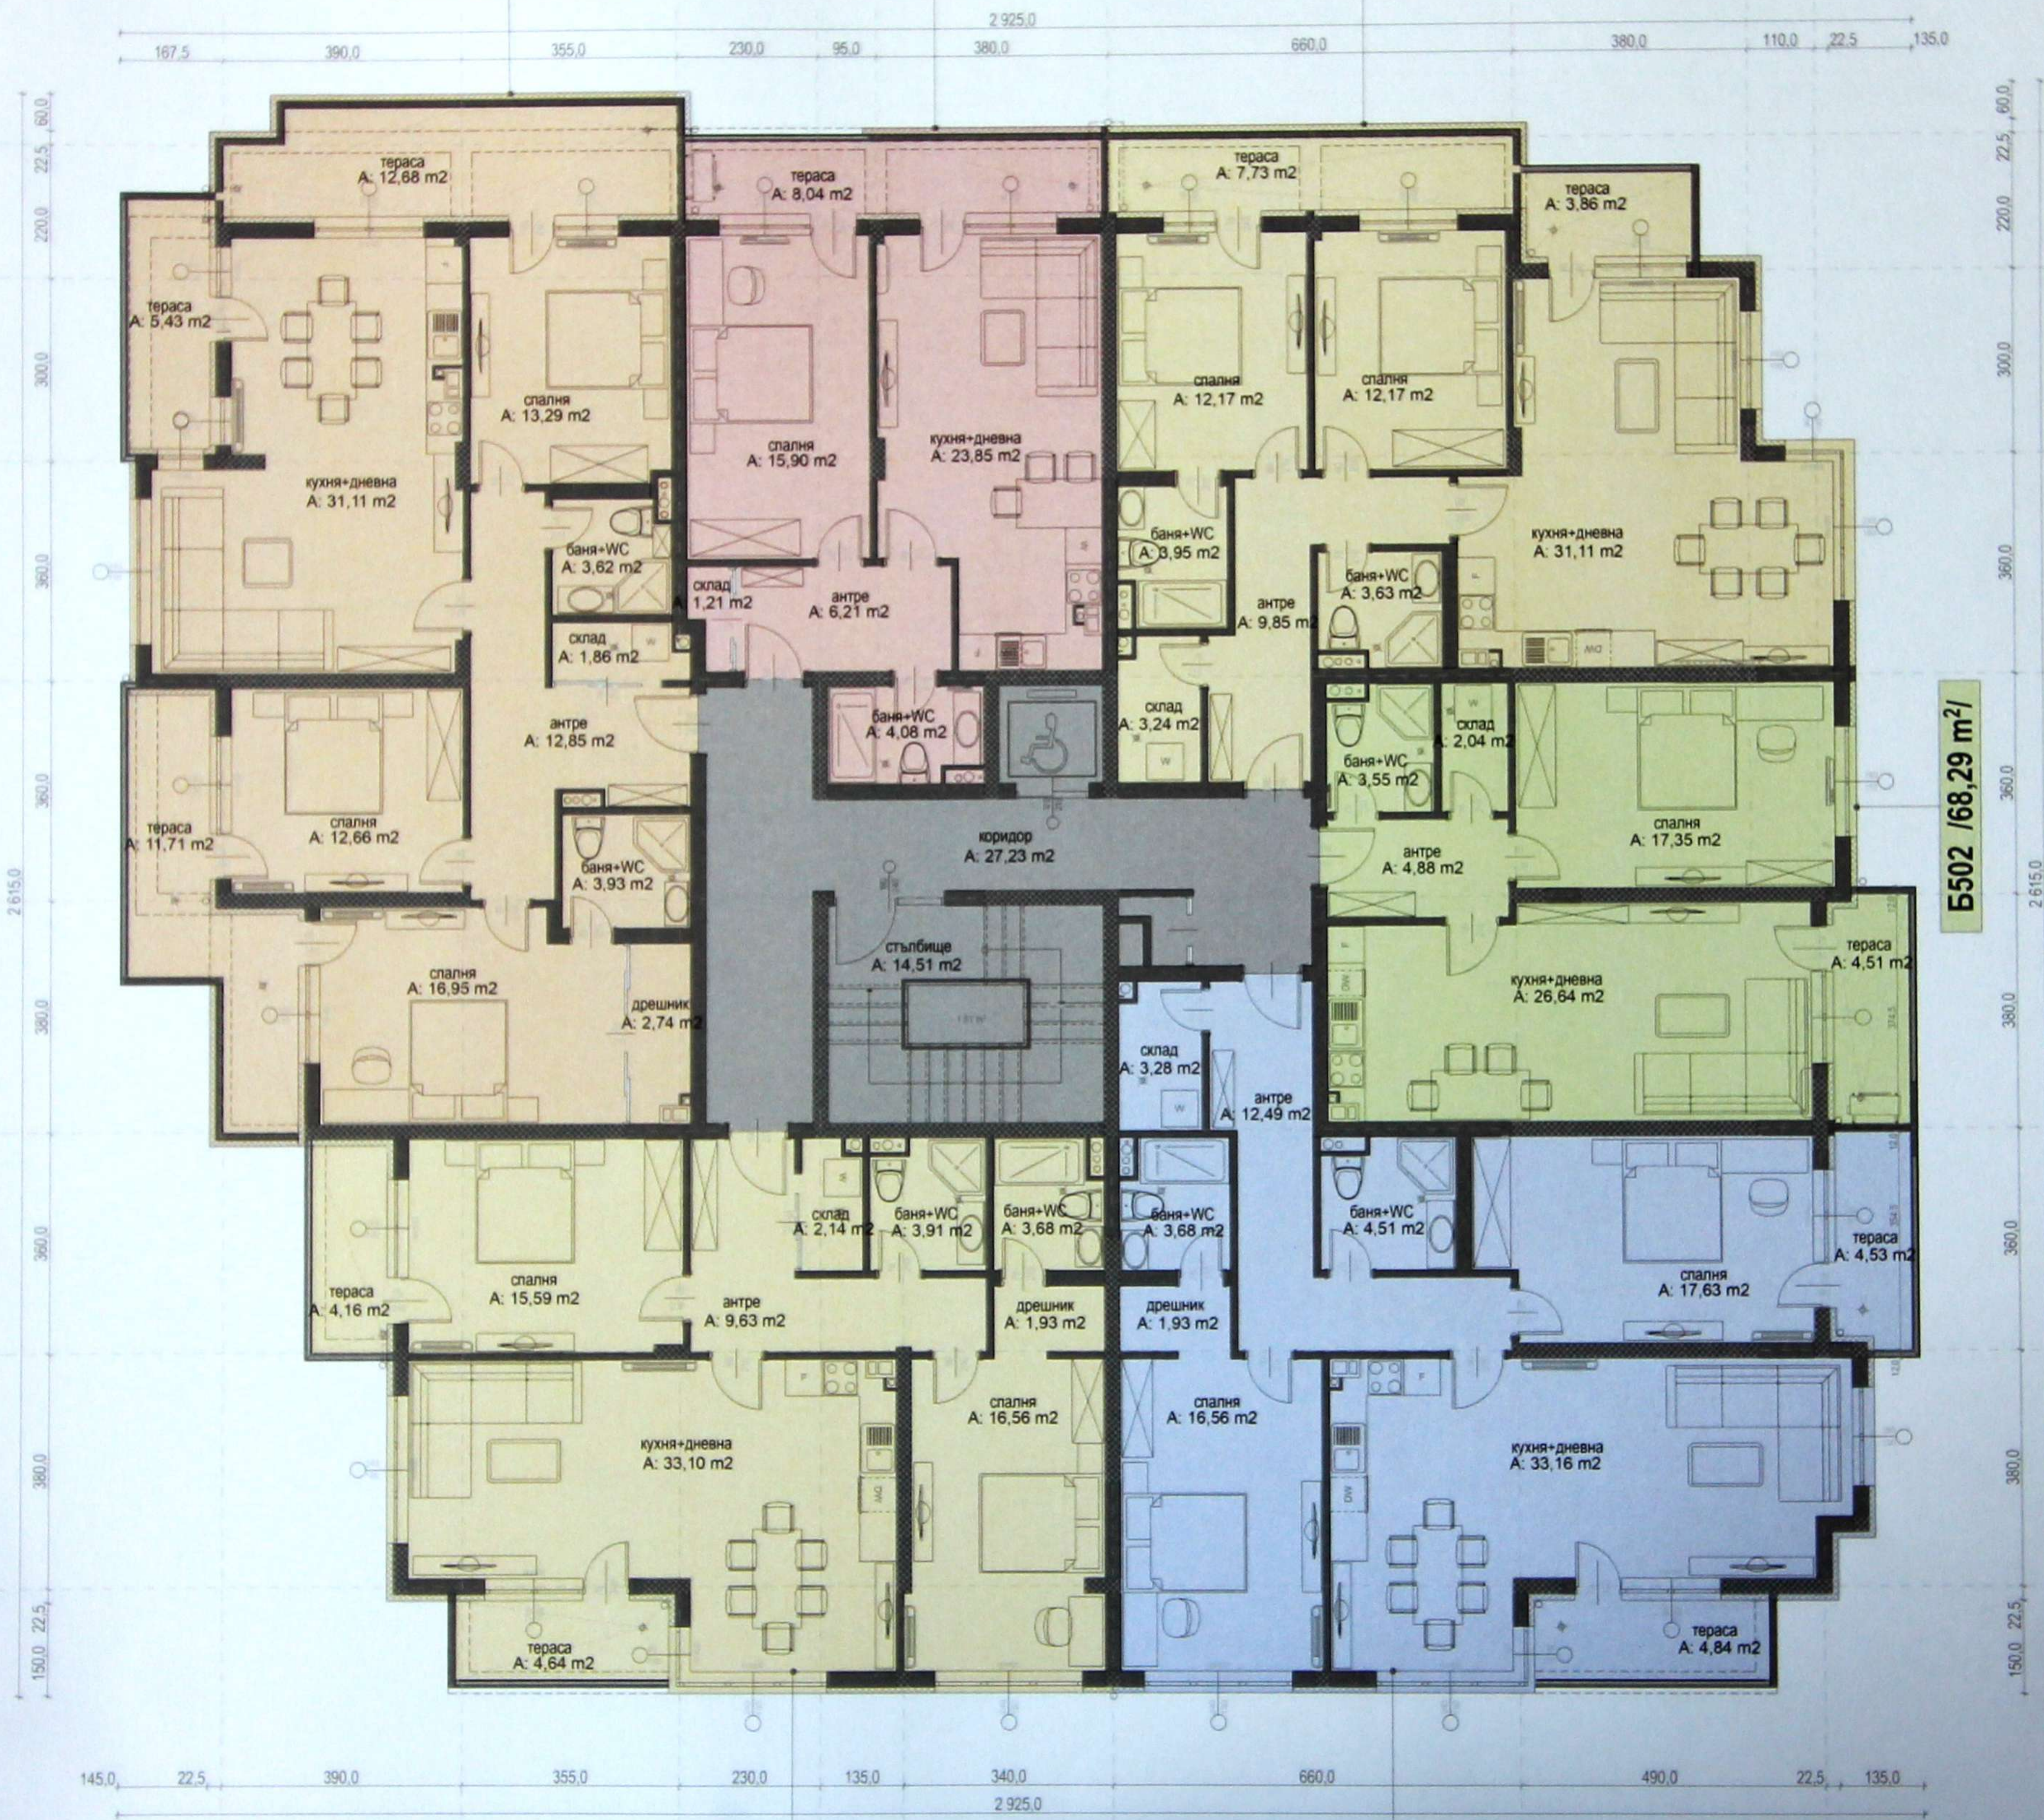


Б502 /68,29 м²/

Б504 /110,98 м²/

Б503 /120,57 м²/

Б604 /135,49 м²/
покривна тераса /15,73 м²/

Б601 /121,37 м²/

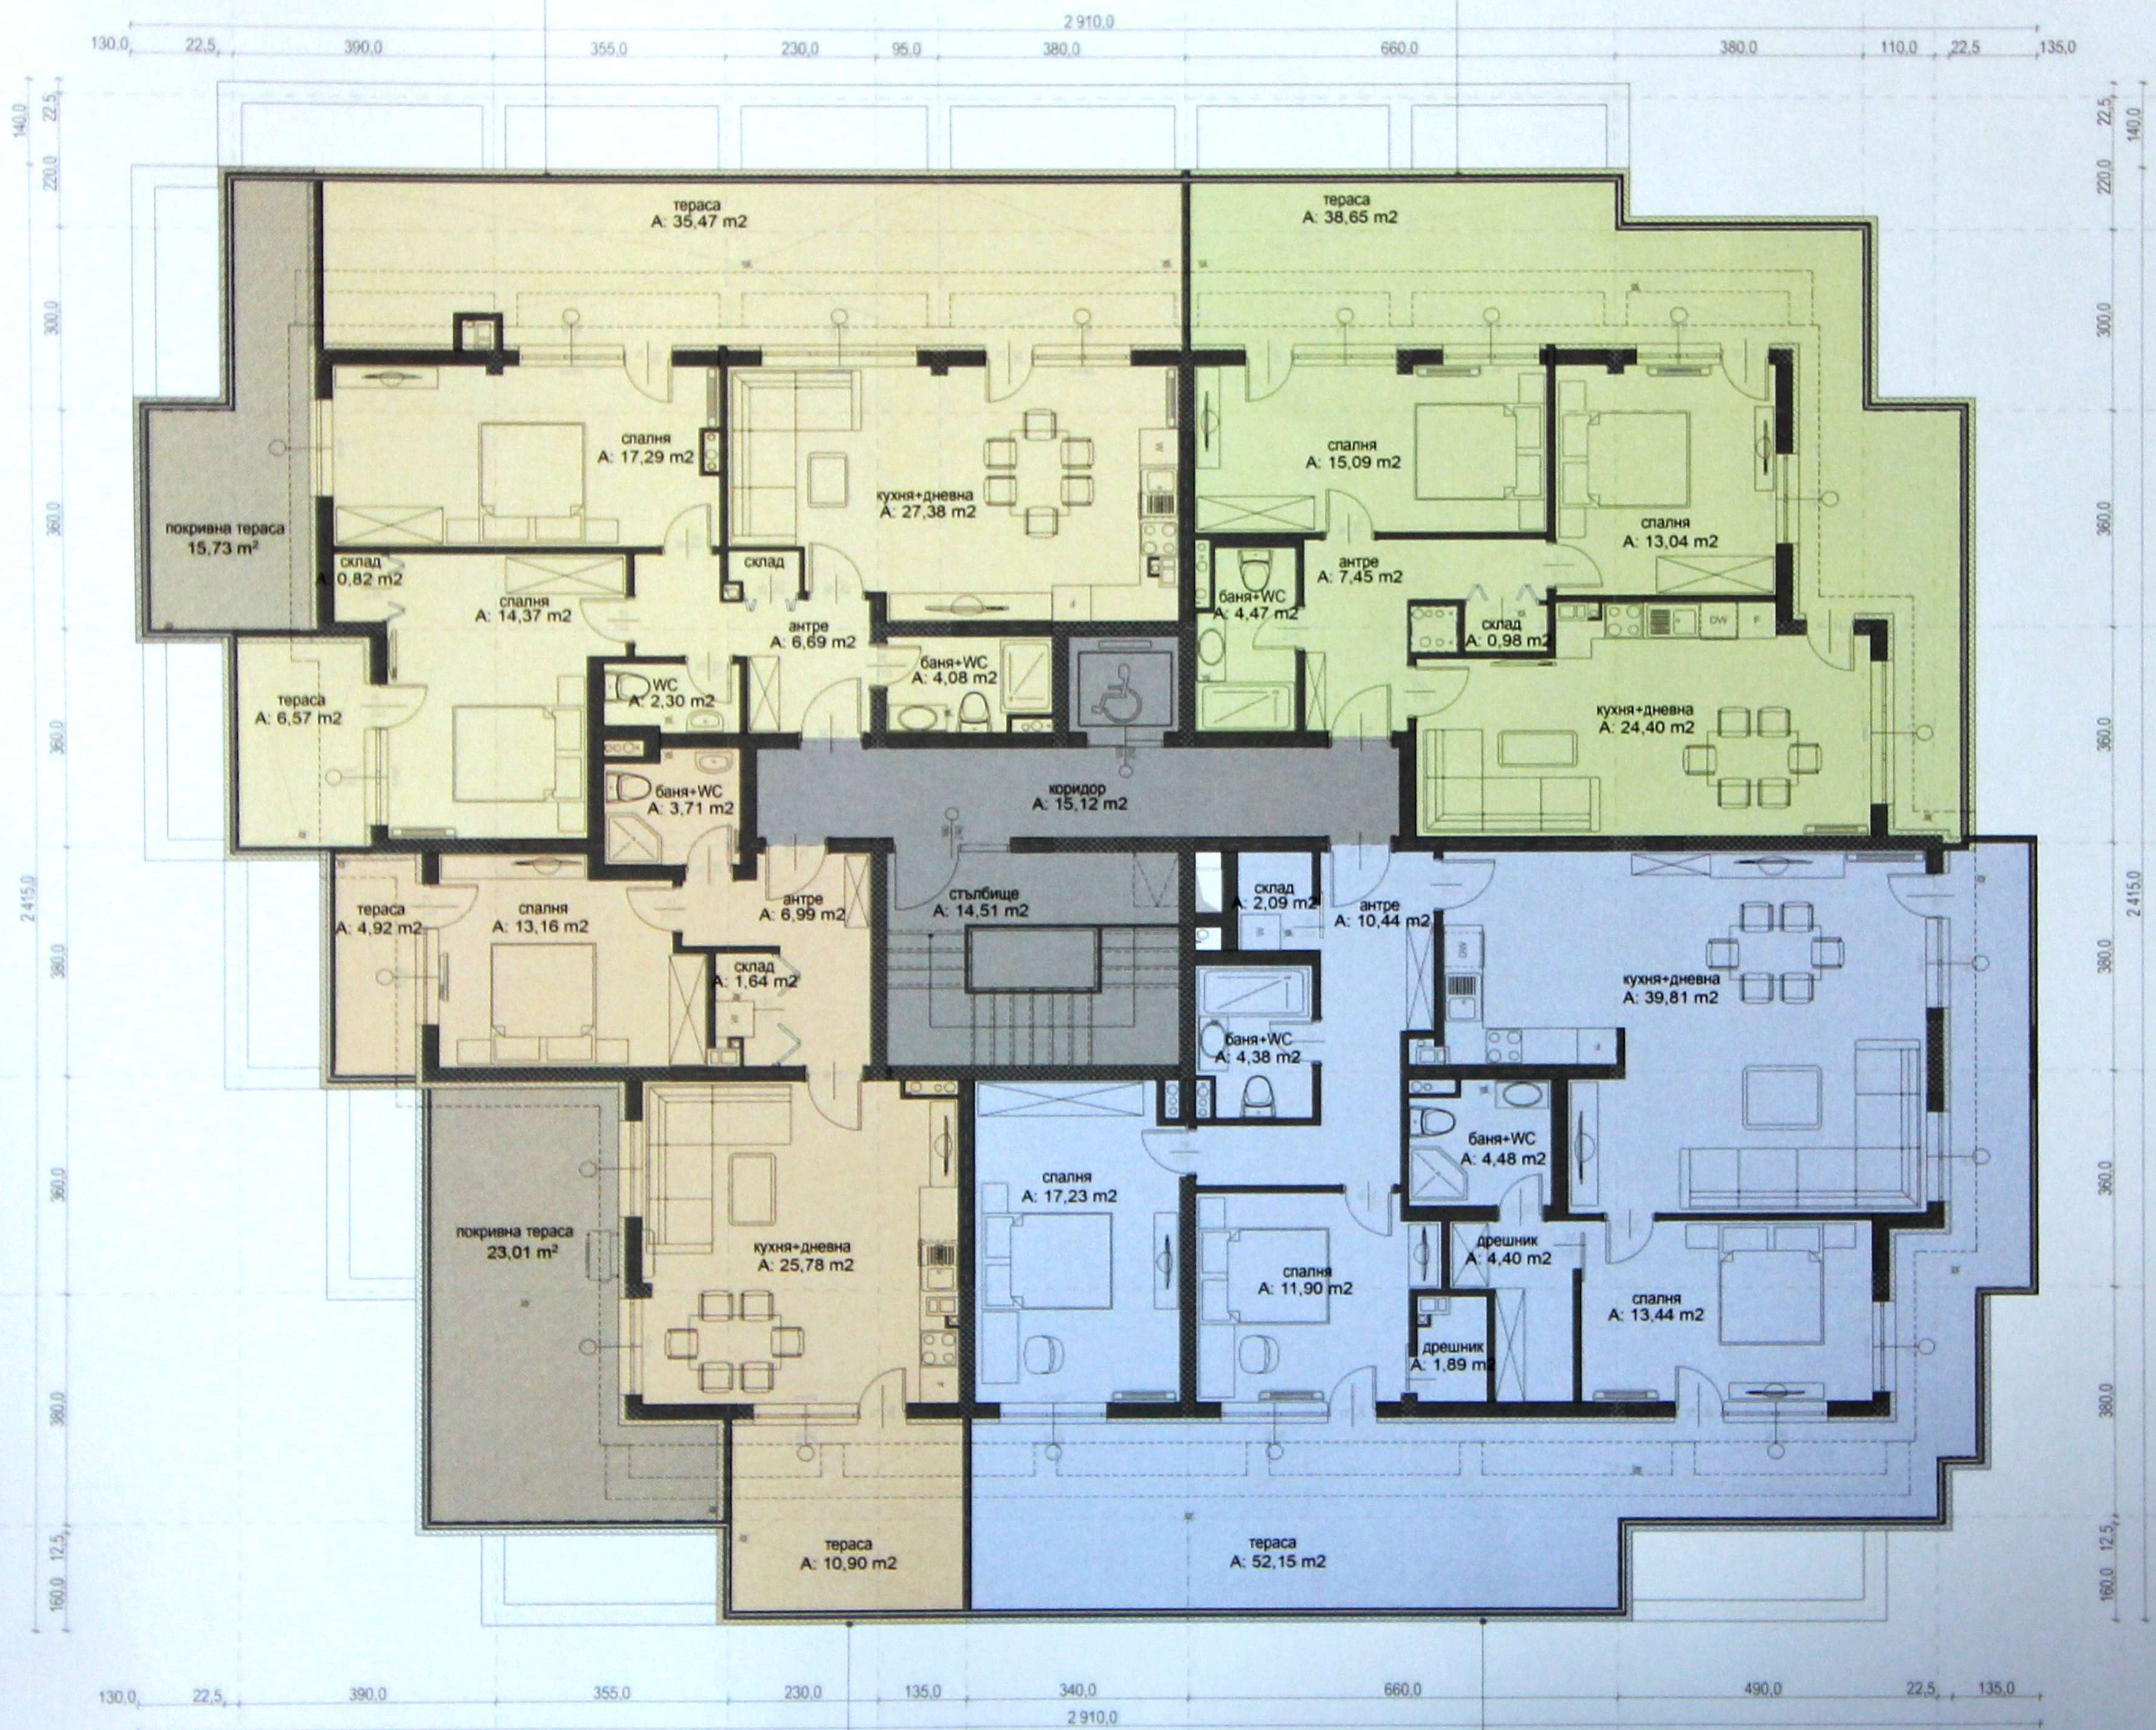

Б603 /80,84 м²/
покривна тераса /23,16 м²/

Б602 /185,97 м²/