

Площадка 23,8m<sup>2</sup>

Дневна и Трапезария  
27,0m<sup>2</sup>

Кухня 11,7m<sup>2</sup>  
Нсв. 2,60m

Антре  
4,20m<sup>2</sup>

килер  
2,3 m<sup>2</sup>

WC  
1,5 m<sup>2</sup>


архитектурен  
елемент h= 3.10m

архитектурен  
елемент h= 8.78m

2 бр. паркоместа

УПИ XIII-237.79

УПИ XIII-237.79

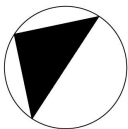

имотна граница

имотна граница

A

B

C

21

21

3

3

4

4

A

B

C

A

A

+0.00

+0.00

+0.00

+0.00

2ст x 17/35см

английски двор

окачен таван

контур еркер

английски двор

ВТ

















































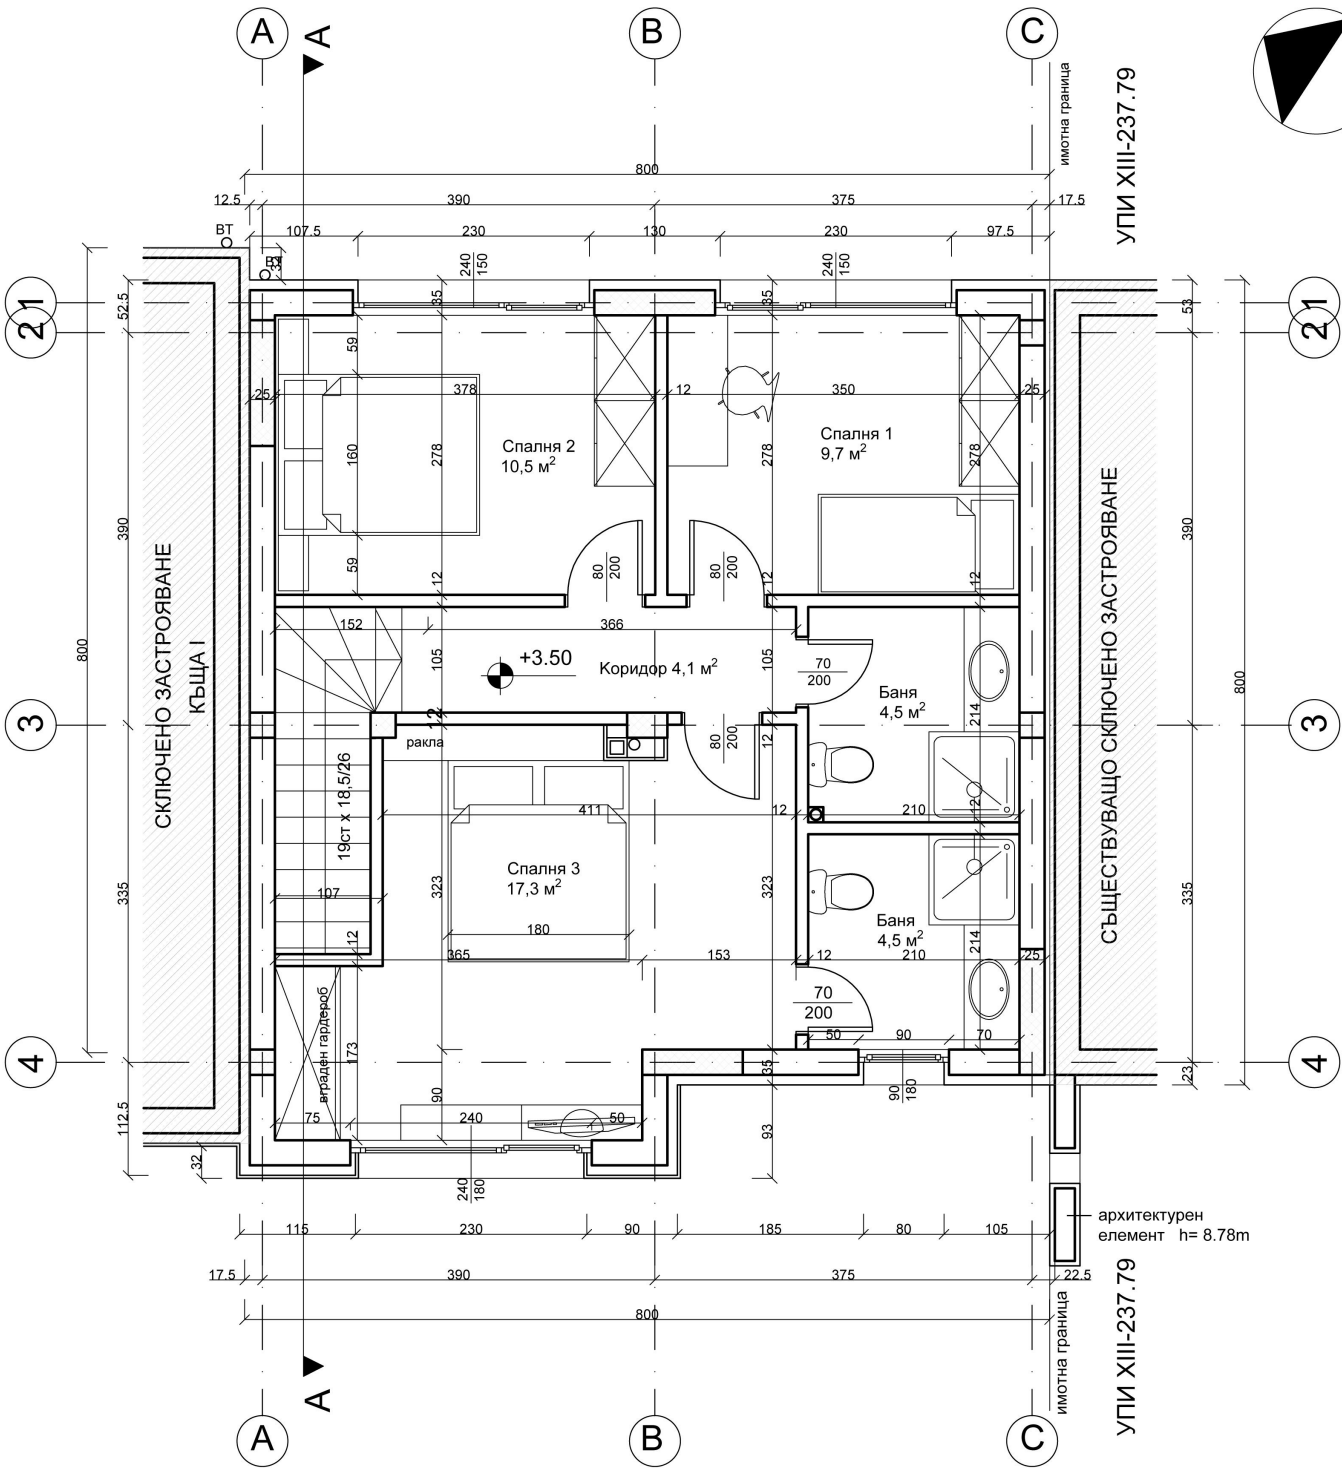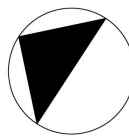


УПИ XIII-237.79

УПИ XIII-237.79

имотна граница

имотна граница

архитектурен елемент h= 8.78m

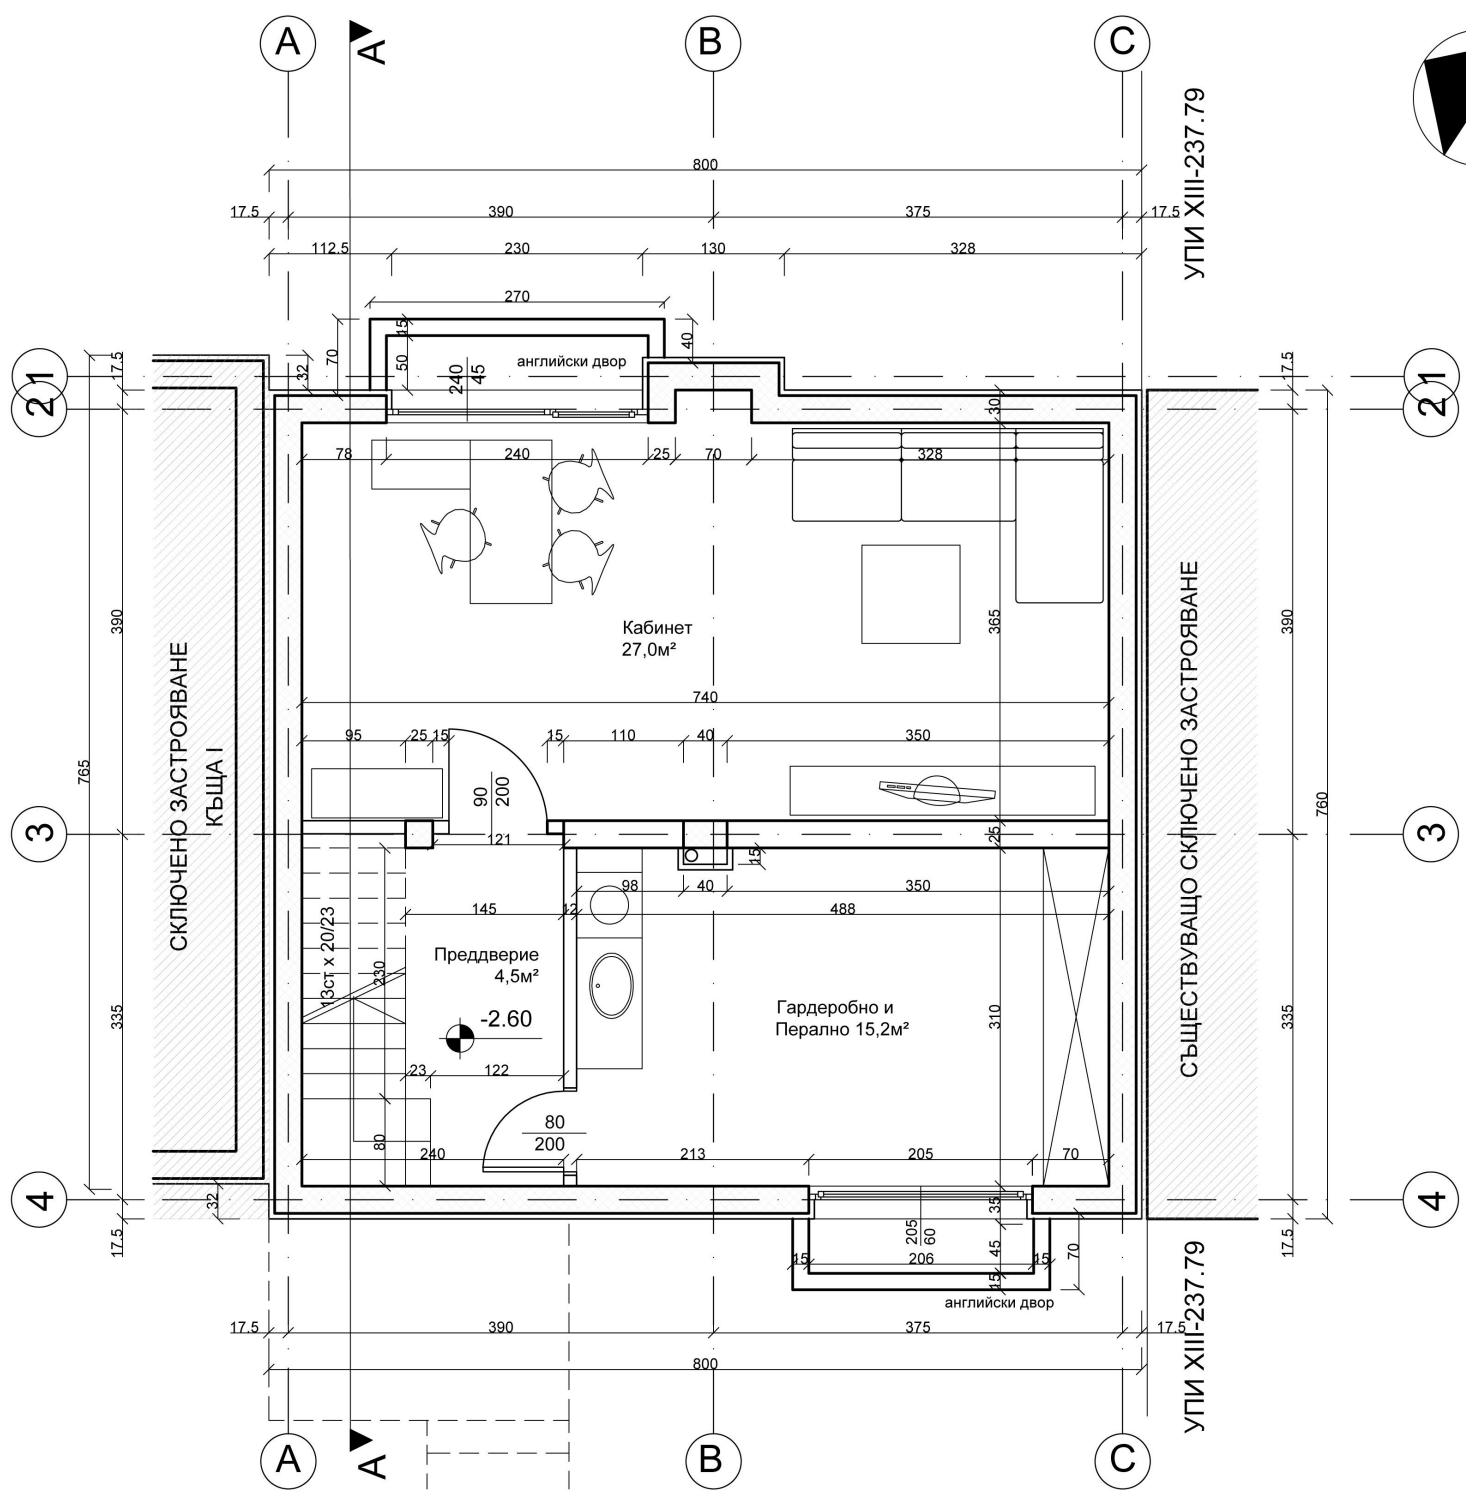

УПИ XIII-237.79

СЪЩЕСТВУВАЩО СКЛЮЧЕНО ЗАСТРОЯВАНЕ

УПИ XIII-237.79