


ОБЩИ ЧАСТИ		E01 О.Ч. ЗАСТРОЕНА ПЛОЩ [КВ.М]		27.35		ОБЩА ПОЛЕЗНА ПЛОЩ [КВ.М]		-	
ПОМЕЩЕНИЕ №	ТИП	ПОД	ЦОКЪЛ	СТЕНИ	ТАВАН	ПОЛЕЗНА ПЛОЩ [КВ.М]			
ОЧ1-01	СТЪЛБИЩЕ	КАМЪК	АЛУМ. ПРОФИЛ	ЛАТЕКС	ЛАТЕКС	19.40			
ОЧ1-02	АСАНСЬОР	-	-	-	-	2.92			

АПАРТАМЕНТ		E01 A01 ЗАСТРОЕНА ПЛОЩ [КВ.М]		133.27		ОБЩА ПОЛЕЗНА ПЛОЩ [КВ.М]		112.29	
ПОМЕЩЕНИЕ №	ТИП	ПОД	ЦОКЪЛ	СТЕНИ	ТАВАН	ПОЛЕЗНА ПЛОЩ [КВ.М]			
A01-01	КОРИДОР	ПАРКЕТ	АЛУМ. ПРОФИЛ	ЛАТЕКС	ЛАТЕКС	8.66			
A01-02	ДНЕВНА ЗОНА*	ПАРКЕТ	АЛУМ. ПРОФИЛ	ЛАТЕКС	ЛАТЕКС	33.07			
A01-03	СПАЛНЯ	ПАРКЕТ	АЛУМ. ПРОФИЛ	ЛАТЕКС	ЛАТЕКС	23.40			
A01-04	СПАЛНЯ	ПАРКЕТ	АЛУМ. ПРОФИЛ	ЛАТЕКС	ЛАТЕКС	24.87			
A01-05	СКЛАД	ГРАНИТОГРЕС	АЛУМ. ПРОФИЛ	ЛАТЕКС	ЛАТЕКС	3.30			
A01-06	БАНЯ	ГРАНИТОГРЕС	-	ГРАНИТОГРЕС	ЛАТЕКС	7.41			
A01-07	БАНЯ	ГРАНИТОГРЕС	-	ГРАНИТОГРЕС	ЛАТЕКС	5.60			
A01-08	ЛОДЖИЯ	КЛИНКЕР	-	КЛИНКЕР	КЛИНКЕР	4.05			
A01-09	ЛОДЖИЯ	КАМЪК	-	ГРАНИТОГРЕС	ЛАМАРИНА	1.93			

* ДНЕВНА, КУХНЯ, ТРАПЕЗАРИЯ

АПАРТАМЕНТ		E01 A02 ЗАСТРОЕНА ПЛОЩ [КВ.М]		63.02		ОБЩА ПОЛЕЗНА ПЛОЩ [КВ.М]		53.57	
ПОМЕЩЕНИЕ №	ТИП	ПОД	ЦОКЪЛ	СТЕНИ	ТАВАН	ПОЛЕЗНА ПЛОЩ [КВ.М]			
A02-01	КОРИДОР	ПАРКЕТ	АЛУМ. ПРОФИЛ	ЛАТЕКС	ЛАТЕКС	3.90			
A02-02	ДНЕВНА ЗОНА*	ПАРКЕТ	АЛУМ. ПРОФИЛ	ЛАТЕКС	ЛАТЕКС	26.13			
A02-03	СПАЛНЯ	ПАРКЕТ	АЛУМ. ПРОФИЛ	ЛАТЕКС	ЛАТЕКС	15.82			
A02-04	БАНЯ	ГРАНИТОГРЕС	-	ГРАНИТОГРЕС	ОК ТАВАН	4.62			
A02-05	ЛОДЖИЯ	КЛИНКЕР	-	КЛИНКЕР	КЛИНКЕР	3.10			

* ДНЕВНА, КУХНЯ, ТРАПЕЗАРИЯ

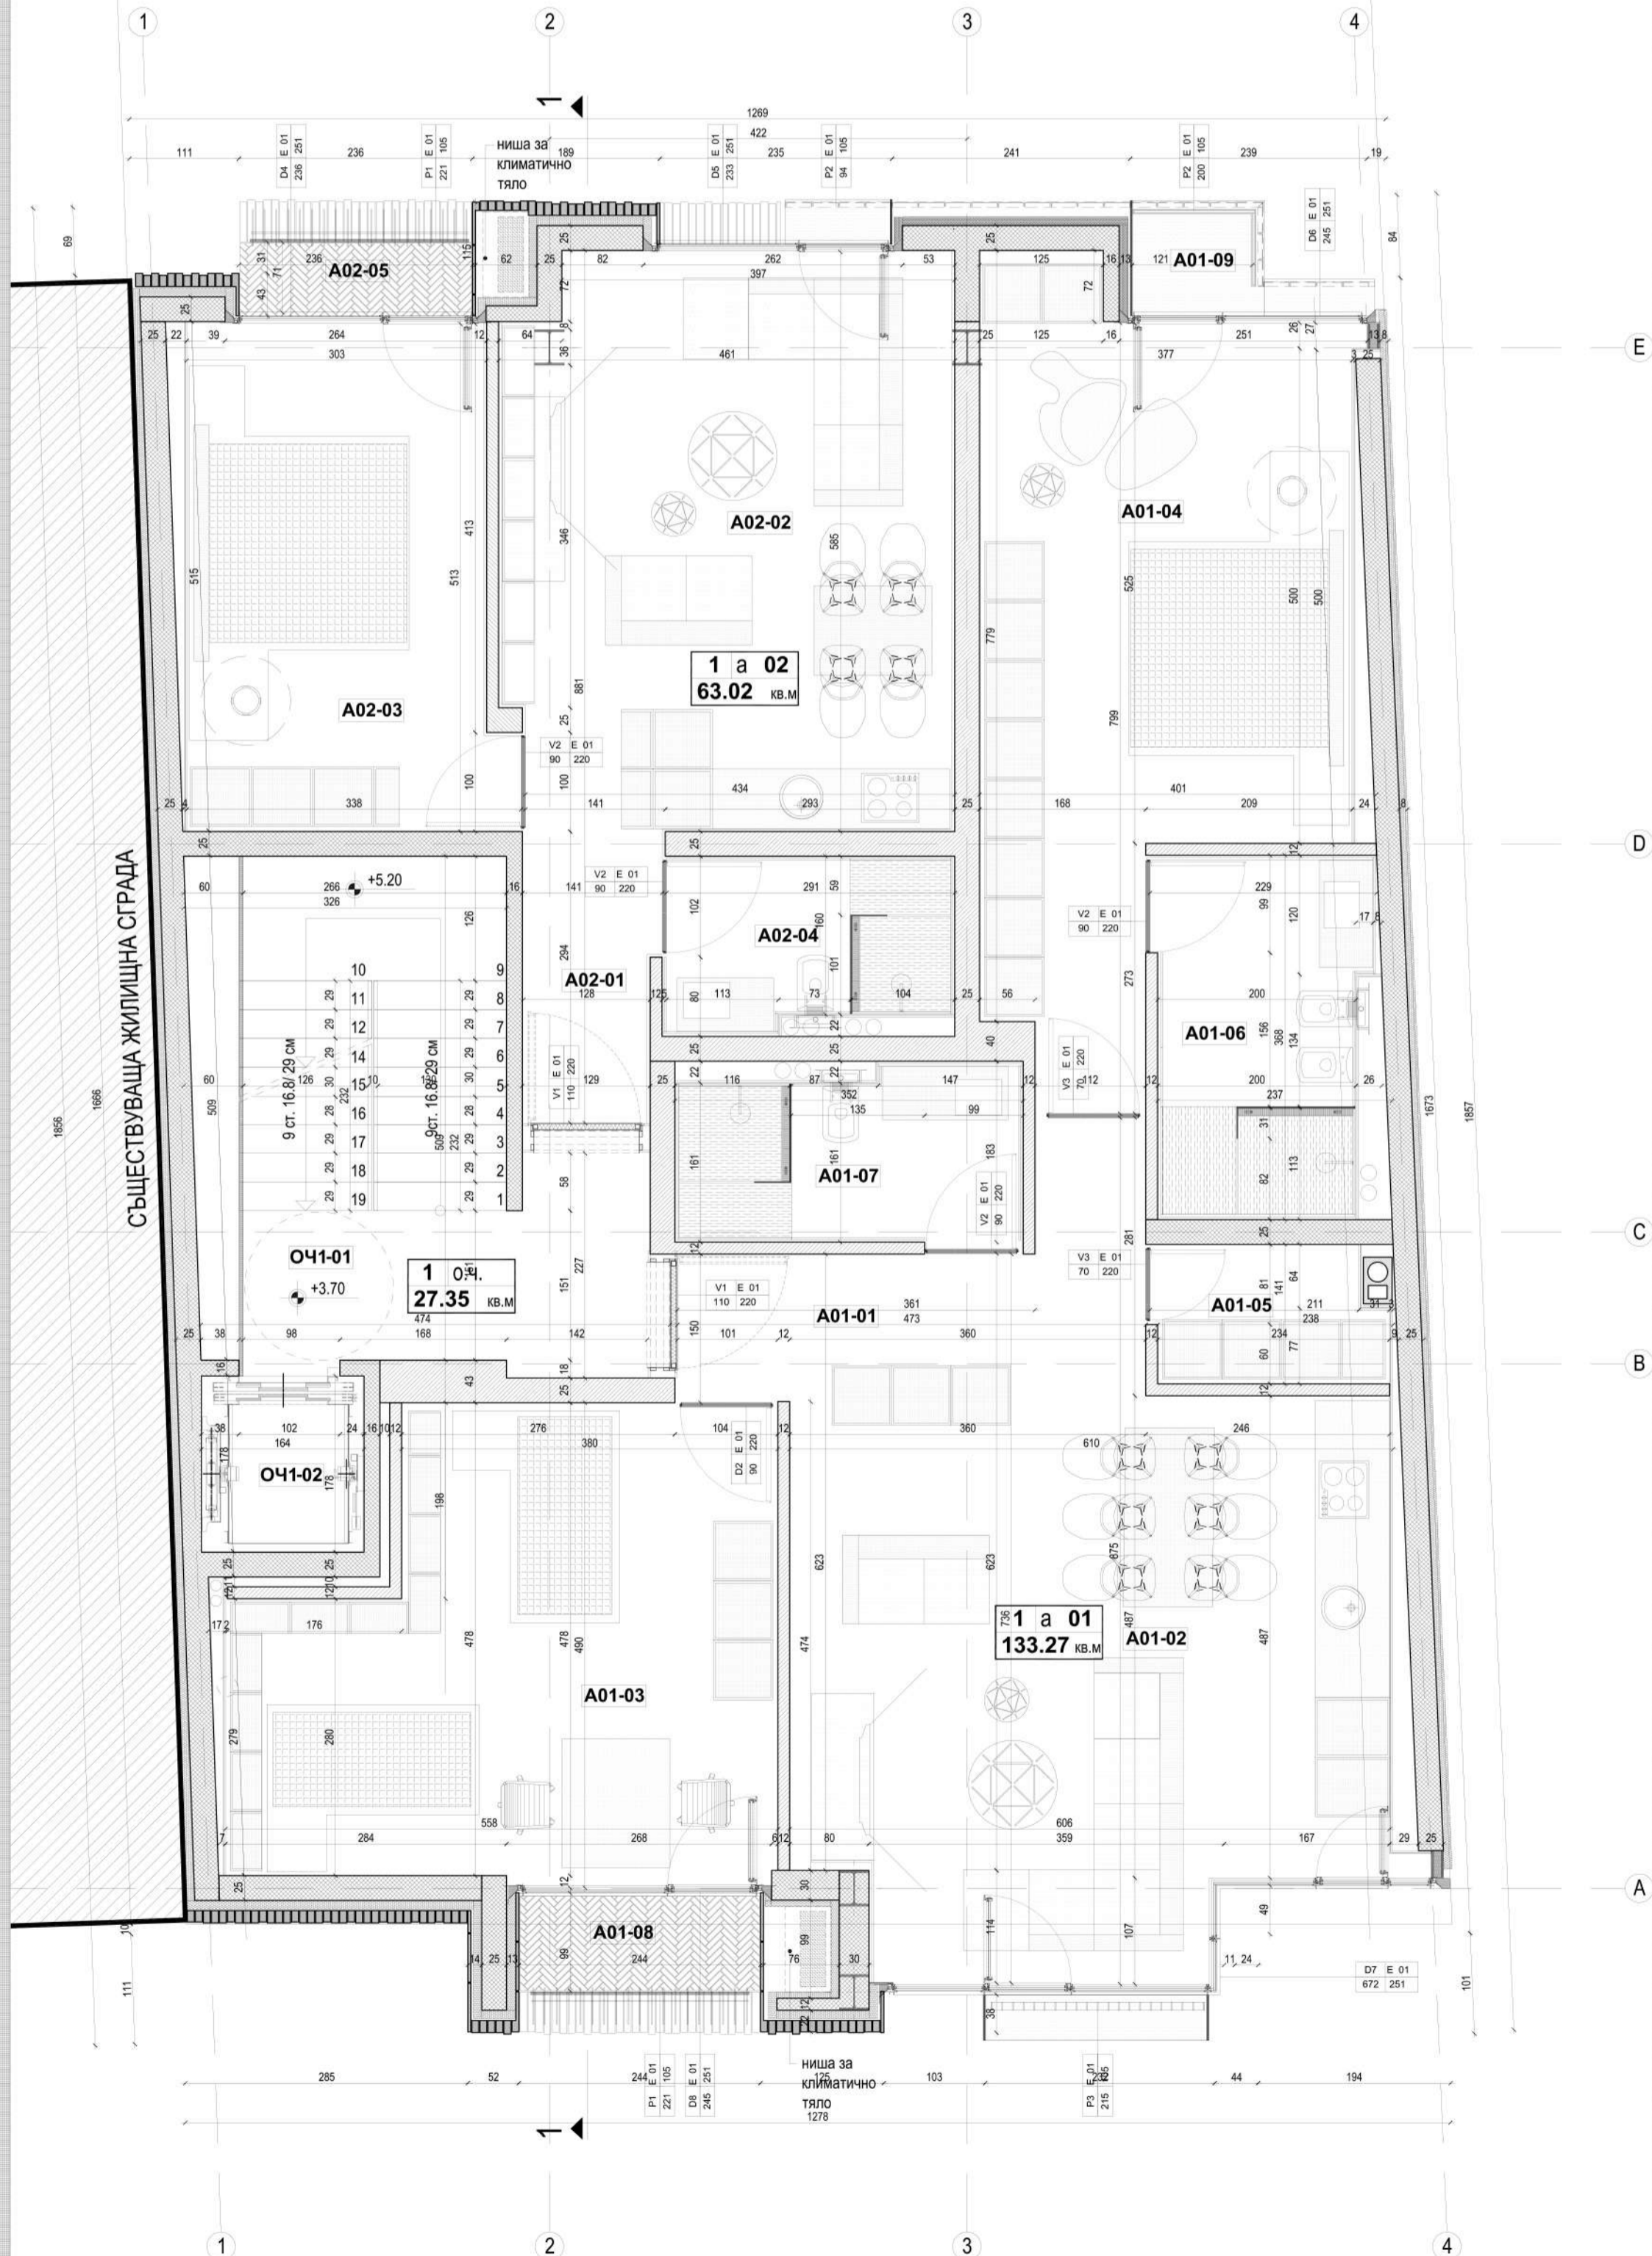


ОБЩИ ЧАСТИ		E02 О.Ч. ЗАСТРОЕНА ПЛОЩ [КВ.М]		27.35		ОБЩА ПОЛЕЗНА ПЛОЩ [КВ.М]		-	
ПОМЕЩЕНИЕ №	ТИП	ПОД	ЦОКЪЛ	СТЕНИ	ТАВАН	ПОЛЕЗНА ПЛОЩ [КВ.М]			
ОЧ2-01	СТЪЛБИЩЕ	КАМЪК	АЛУМ. ПРОФИЛ	ЛАТЕКС	ЛАТЕКС	19.40			
ОЧ2-02	АСАНСЬОР	-	-	-	-	2.92			

АПАРТАМЕНТ		E02 A03 ЗАСТРОЕНА ПЛОЩ [КВ.М]		62.36		ОБЩА ПОЛЕЗНА ПЛОЩ [КВ.М]		52.35	
ПОМЕЩЕНИЕ №	ТИП	ПОД	ЦОКЪЛ	СТЕНИ	ТАВАН	ПОЛЕЗНА ПЛОЩ [КВ.М]			
A03-01	КОРИДОР	ПАРКЕТ	АЛУМ. ПРОФИЛ	ЛАТЕКС	ЛАТЕКС	3.96			
A03-02	ДНЕВНА ЗОНА*	ПАРКЕТ	АЛУМ. ПРОФИЛ	ЛАТЕКС	ЛАТЕКС	26.13			
A03-03	СПАЛНЯ	ПАРКЕТ	АЛУМ. ПРОФИЛ	ЛАТЕКС	ЛАТЕКС	14.98			
A03-04	БАНЯ	ГРАНИТОГРЕС	ГРАНИТОГРЕС	ЛАТЕКС	ГРАНИТОГРЕС	4.85			
A03-05	ЛОДЖИЯ	ГРАНИТОГРЕС	АЛУМ. ПРОФИЛ	ЛАТЕКС	ЛАТЕКС	2.43			

* ДНЕВНА, КУХНЯ, ТРАПЕЗАРИЯ

АПАРТАМЕНТ		E02 A04 ЗАСТРОЕНА ПЛОЩ [КВ.М]		135.43		ОБЩА ПОЛЕЗНА ПЛОЩ [КВ.М]		105.55	
ПОМЕЩЕНИЕ №	ТИП	ПОД	ЦОКЪЛ	СТЕНИ	ТАВАН	ПОЛЕЗНА ПЛОЩ [КВ.М]			
A04-01	КОРИДОР	ПАРКЕТ	АЛУМ. ПРОФИЛ	ЛАТЕКС	ЛАТЕКС	8.37			
A04-02	ДНЕВНА ЗОНА*	ПАРКЕТ	АЛУМ. ПРОФИЛ	ЛАТЕКС	ЛАТЕКС	33.83			
A04-03	СПАЛНЯ	ПАРКЕТ	АЛУМ. ПРОФИЛ	ЛАТЕКС	ЛАТЕКС	27.78			
A04-04	СПАЛНЯ	ПАРКЕТ	АЛУМ. ПРОФИЛ	ЛАТЕКС	ГРАНИТОГРЕС	23.91			
A04-05	СКЛАД	ГРАНИТОГРЕС	АЛУМ. ПРОФИЛ	ЛАТЕКС	ЛАТЕКС	3.10			
A04-06	БАНЯ	ГРАНИТОГРЕС	АЛУМ. ПРОФИЛ	ЛАТЕКС	ЛАТЕКС	7.51			
A04-07	БАНЯ	ГРАНИТОГРЕС	АЛУМ. ПРОФИЛ	ЛАТЕКС	ЛАТЕКС	5.84			
A04-08	ЛОДЖИЯ	ГРАНИТОГРЕС	АЛУМ. ПРОФИЛ	ЛАТЕКС	ЛАТЕКС	3.21			

* ДНЕВНА, КУХНЯ, ТРАПЕЗАРИЯ

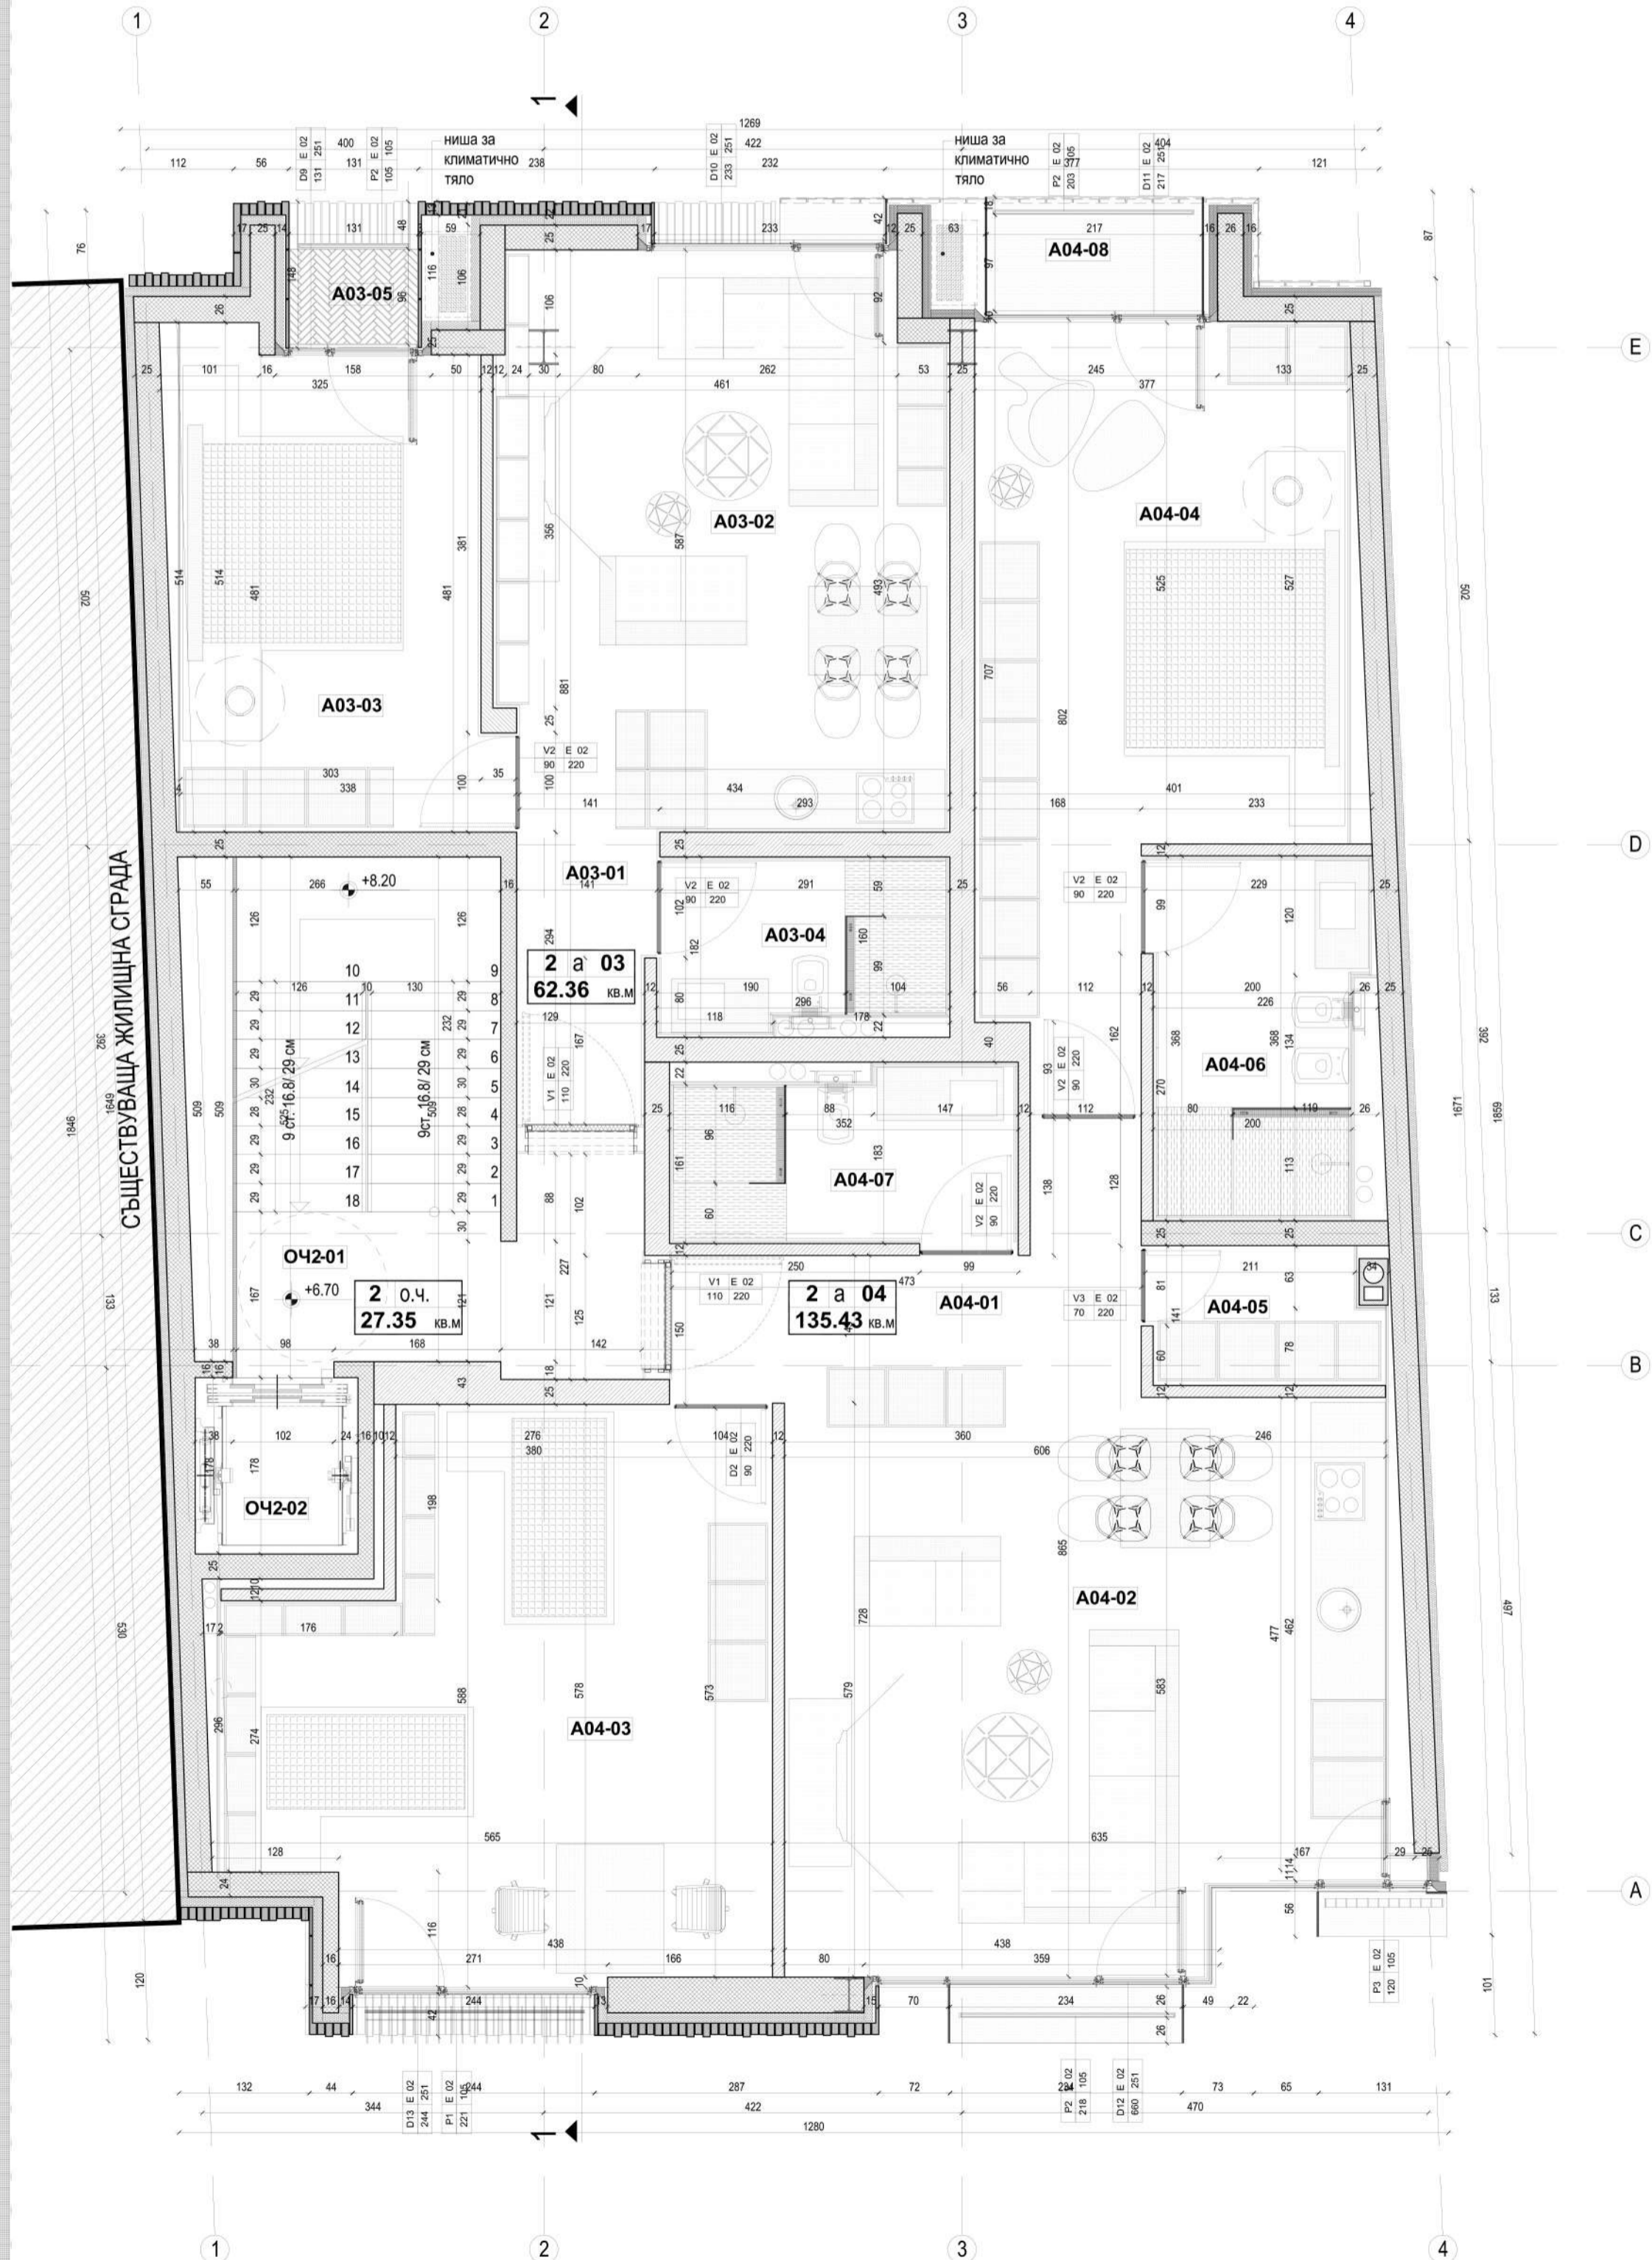

ОБЩИ ЧАСТИ

E03 О.Ч.	ЗАСТРОЕНА ПЛОЩ	[КВ.М]	23.04	ОБЩА ПОЛЕЗНА ПЛОЩ	[КВ.М]	-
-----------------	-----------------------	---------------	--------------	--------------------------	---------------	----------


ПОМЕЩЕНИЕ №	ТИП	ПОД	ЦОКЪЛ	СТЕНИ	ТАВАН	ПОЛЕЗНА ПЛОЩ	[КВ.М]
ОЧ3-01	СТЪЛБИЩЕ	КАМЪК	АЛУМ. ПРОФИЛ	ЛАТЕКС	ЛАТЕКС	16.16	
ОЧ3-02	АСАНСЬОР	-	-	-	-	2.92	

АПАРТАМЕНТ

E03 A05	ЗАСТРОЕНА ПЛОЩ	[КВ.М]	202.67	ОБЩА ПОЛЕЗНА ПЛОЩ	[КВ.М]	156.01
----------------	-----------------------	---------------	---------------	--------------------------	---------------	---------------

ПОМЕЩЕНИЕ №	ТИП	ПОД	ЦОКЪЛ	СТЕНИ	ТАВАН	ПОЛЕЗНА ПЛОЩ	[КВ.М]
A05-01	КОРИДОР	ПАРКЕТ	АЛУМ. ПРОФИЛ	ЛАТЕКС	ЛАТЕКС	12.63	
A05-02	ДНЕВНА ЗОНА*	ПАРКЕТ	АЛУМ. ПРОФИЛ	ЛАТЕКС	ЛАТЕКС	68.76	
A05-03	СПАЛНЯ	ПАРКЕТ	АЛУМ. ПРОФИЛ	ЛАТЕКС	ЛАТЕКС	19.67	
A05-04	СПАЛНЯ	ПАРКЕТ	АЛУМ. ПРОФИЛ	ЛАТЕКС	ЛАТЕКС	19.56	
A05-05	СПАЛНЯ	ПАРКЕТ	АЛУМ. ПРОФИЛ	ЛАТЕКС	ЛАТЕКС	26.23	
A05-06	БАНЯ	ГРАНИТОГРЕС	ГРАНИТОГРЕС	ЛАТЕКС	ГРАНИТОГРЕС	3.94	
A05-07	БАНЯ	ГРАНИТОГРЕС	ГРАНИТОГРЕС	ЛАТЕКС	ГРАНИТОГРЕС	7.58	
A05-08	СКЛАД	ГРАНИТОГРЕС	ГРАНИТОГРЕС	ЛАТЕКС	ГРАНИТОГРЕС	2.67	
A05-09	СКЛАД	ГРАНИТОГРЕС	АЛУМ. ПРОФИЛ	ЛАТЕКС	ЛАТЕКС	5.32	
A05-10	ЛОДЖИЯ	ГРАНИТОГРЕС	АЛУМ. ПРОФИЛ	ЛАТЕКС	ЛАТЕКС	2.45	
A05-11	ЛОДЖИЯ	ГРАНИТОГРЕС	АЛУМ. ПРОФИЛ	ЛАТЕКС	ЛАТЕКС	2.61	
A05-12	ЛОДЖИЯ	ГРАНИТОГРЕС	АЛУМ. ПРОФИЛ	ЛАТЕКС	ЛАТЕКС	4.15	

* ДНЕВНА, КУХНЯ, ТРАПЕЗАРИЯ

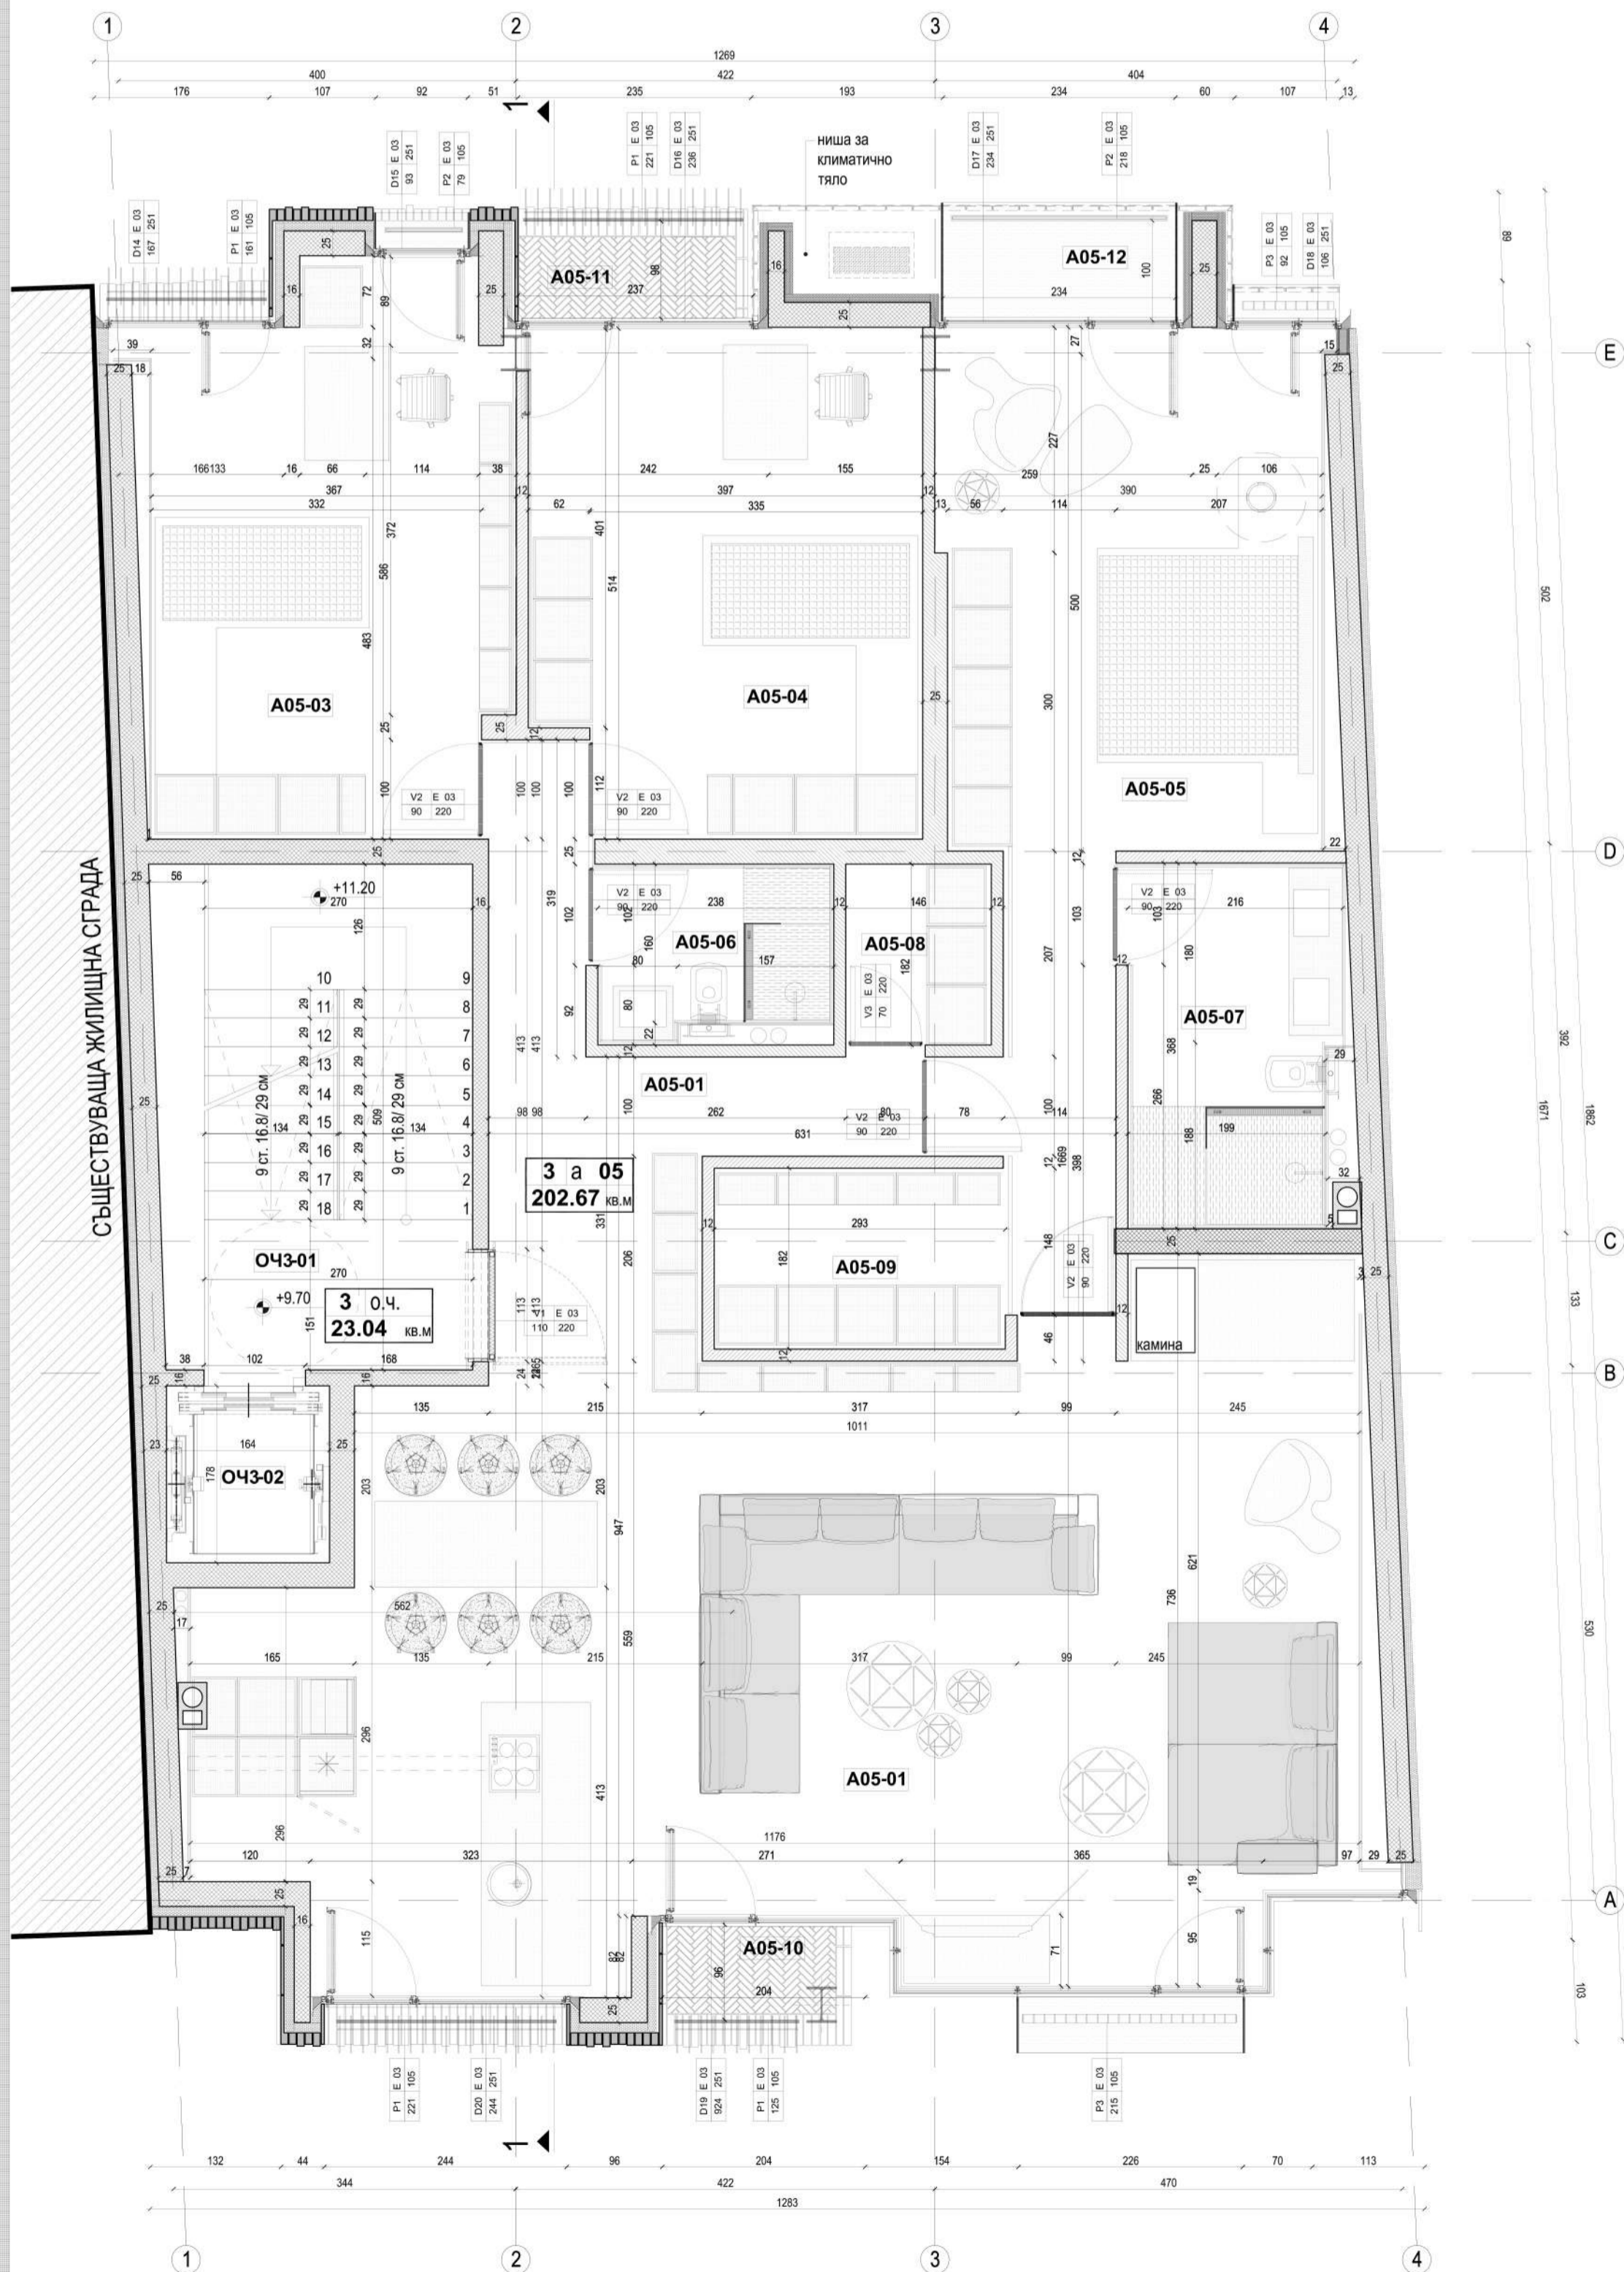

АПАРТАМЕНТ		E06 A08		ЗАСТРОЕНА ПЛОЩ [кв.м]		208.54		ОБЩА ПОЛЕЗНА ПЛОЩ [кв.м]		173.24	
ПОМЕЩЕНИЕ №	ТИП	ПОД	ЦОКЪЛ	СТЕНИ	ТАВАН	ПОЛЕЗНА ПЛОЩ [кв.м]					
A08-01	КОРИДОР	ПАРКЕТ	АЛУМ. ПРОФИЛ	ЛАТЕКС	ЛАТЕКС	20.77					
A08-02	СПАЛНЯ	ПАРКЕТ	АЛУМ. ПРОФИЛ	ЛАТЕКС	ЛАТЕКС	20.13					
A08-03	СПАЛНЯ	ПАРКЕТ	АЛУМ. ПРОФИЛ	ЛАТЕКС	ЛАТЕКС	22.62					
A08-04	СПАЛНЯ	ПАРКЕТ	АЛУМ. ПРОФИЛ	ЛАТЕКС	ЛАТЕКС	22.39					
A08-05	СПАЛНЯ	ПАРКЕТ	АЛУМ. ПРОФИЛ	ЛАТЕКС	ЛАТЕКС	32.93					
A08-06	ДРЕШНИК	ПАРКЕТ	АЛУМ. ПРОФИЛ	ЛАТЕКС	ЛАТЕКС	28.53					
A08-07	СКЛАД	ПАРКЕТ	АЛУМ. ПРОФИЛ	ЛАТЕКС	ЛАТЕКС	4.46					
A08-08	СКЛАД	ПАРКЕТ	АЛУМ. ПРОФИЛ	ЛАТЕКС	ЛАТЕКС	5.33					
A08-09	БАНЯ	ГРАНИТОГРЕС	ГРАНИТОГРЕС	ЛАТЕКС	ЛАТЕКС	8.28					
A08-10	БАНЯ	ГРАНИТОГРЕС	ГРАНИТОГРЕС	ЛАТЕКС	ЛАТЕКС	6.37					
A08-11	ЛОДЖИЯ	ГРАНИТОГРЕС	АЛУМ. ПРОФИЛ	ЛАТЕКС	ЛАТЕКС	1.45					




СТЪЩЕСТВУВАЩА ЖИЛИЩНА СТРАДА

ОБЩИ ЧАСТИ

E07 О.Ч.	ЗАСТРОЕНА ПЛОЩ	[кв.м]	9.11	ОБЩА ПОЛЕЗНА ПЛОЩ	[кв.м]	-
ПОМЕЩЕНИЕ №	ТИП	ПОД	ЦОКЪЛ	СТЕНИ	ТАВАН	ПОЛЕЗНА ПЛОЩ [кв.м]
ОЧ7-01	АСАНСЬОР	-	-	-	-	2.92

АПАРТАМЕНТ

E07 A08	ЗАСТРОЕНА ПЛОЩ	[кв.м]	193.80	ОБЩА ПОЛЕЗНА ПЛОЩ	[кв.м]	172.80
ПОМЕЩЕНИЕ №	ТИП	ПОД	ЦОКЪЛ	СТЕНИ	ТАВАН	ПОЛЕЗНА ПЛОЩ [кв.м]
A08-12	КУХНЯ С ТРАПЕЗАРИЯ	ПАРКЕТ	АЛУМ. ПРОФИЛ	ЛАТЕКС	ЛАТЕКС	33.35
A08-13	ДНЕВНА	ПАРКЕТ	АЛУМ. ПРОФИЛ	ЛАТЕКС	ЛАТЕКС	84.46
A08-14	БАНЯ	ГРАНИТОГРЕС	АЛУМ. ПРОФИЛ	ЛАТЕКС	ЛАТЕКС	2.35
A08-15	ТЕРАСА	КЛИНКЕР	-	КЛИНКЕР	-	17.16
A08-16	ТЕРАСА	КЛИНКЕР	-	КЛИНКЕР	-	14.22
A08-17	СТЪЛБИЩЕ	ГРАНИТОГРЕС	АЛУМ. ПРОФИЛ	ЛАТЕКС	ЛАТЕКС	13.95
A08-18	ТЕРАСА	КЛИНКЕР	-	КЛИНКЕР	-	3.52
A08-19	ТЕРАСА	КЛИНКЕР	-	КЛИНКЕР	-	3.79

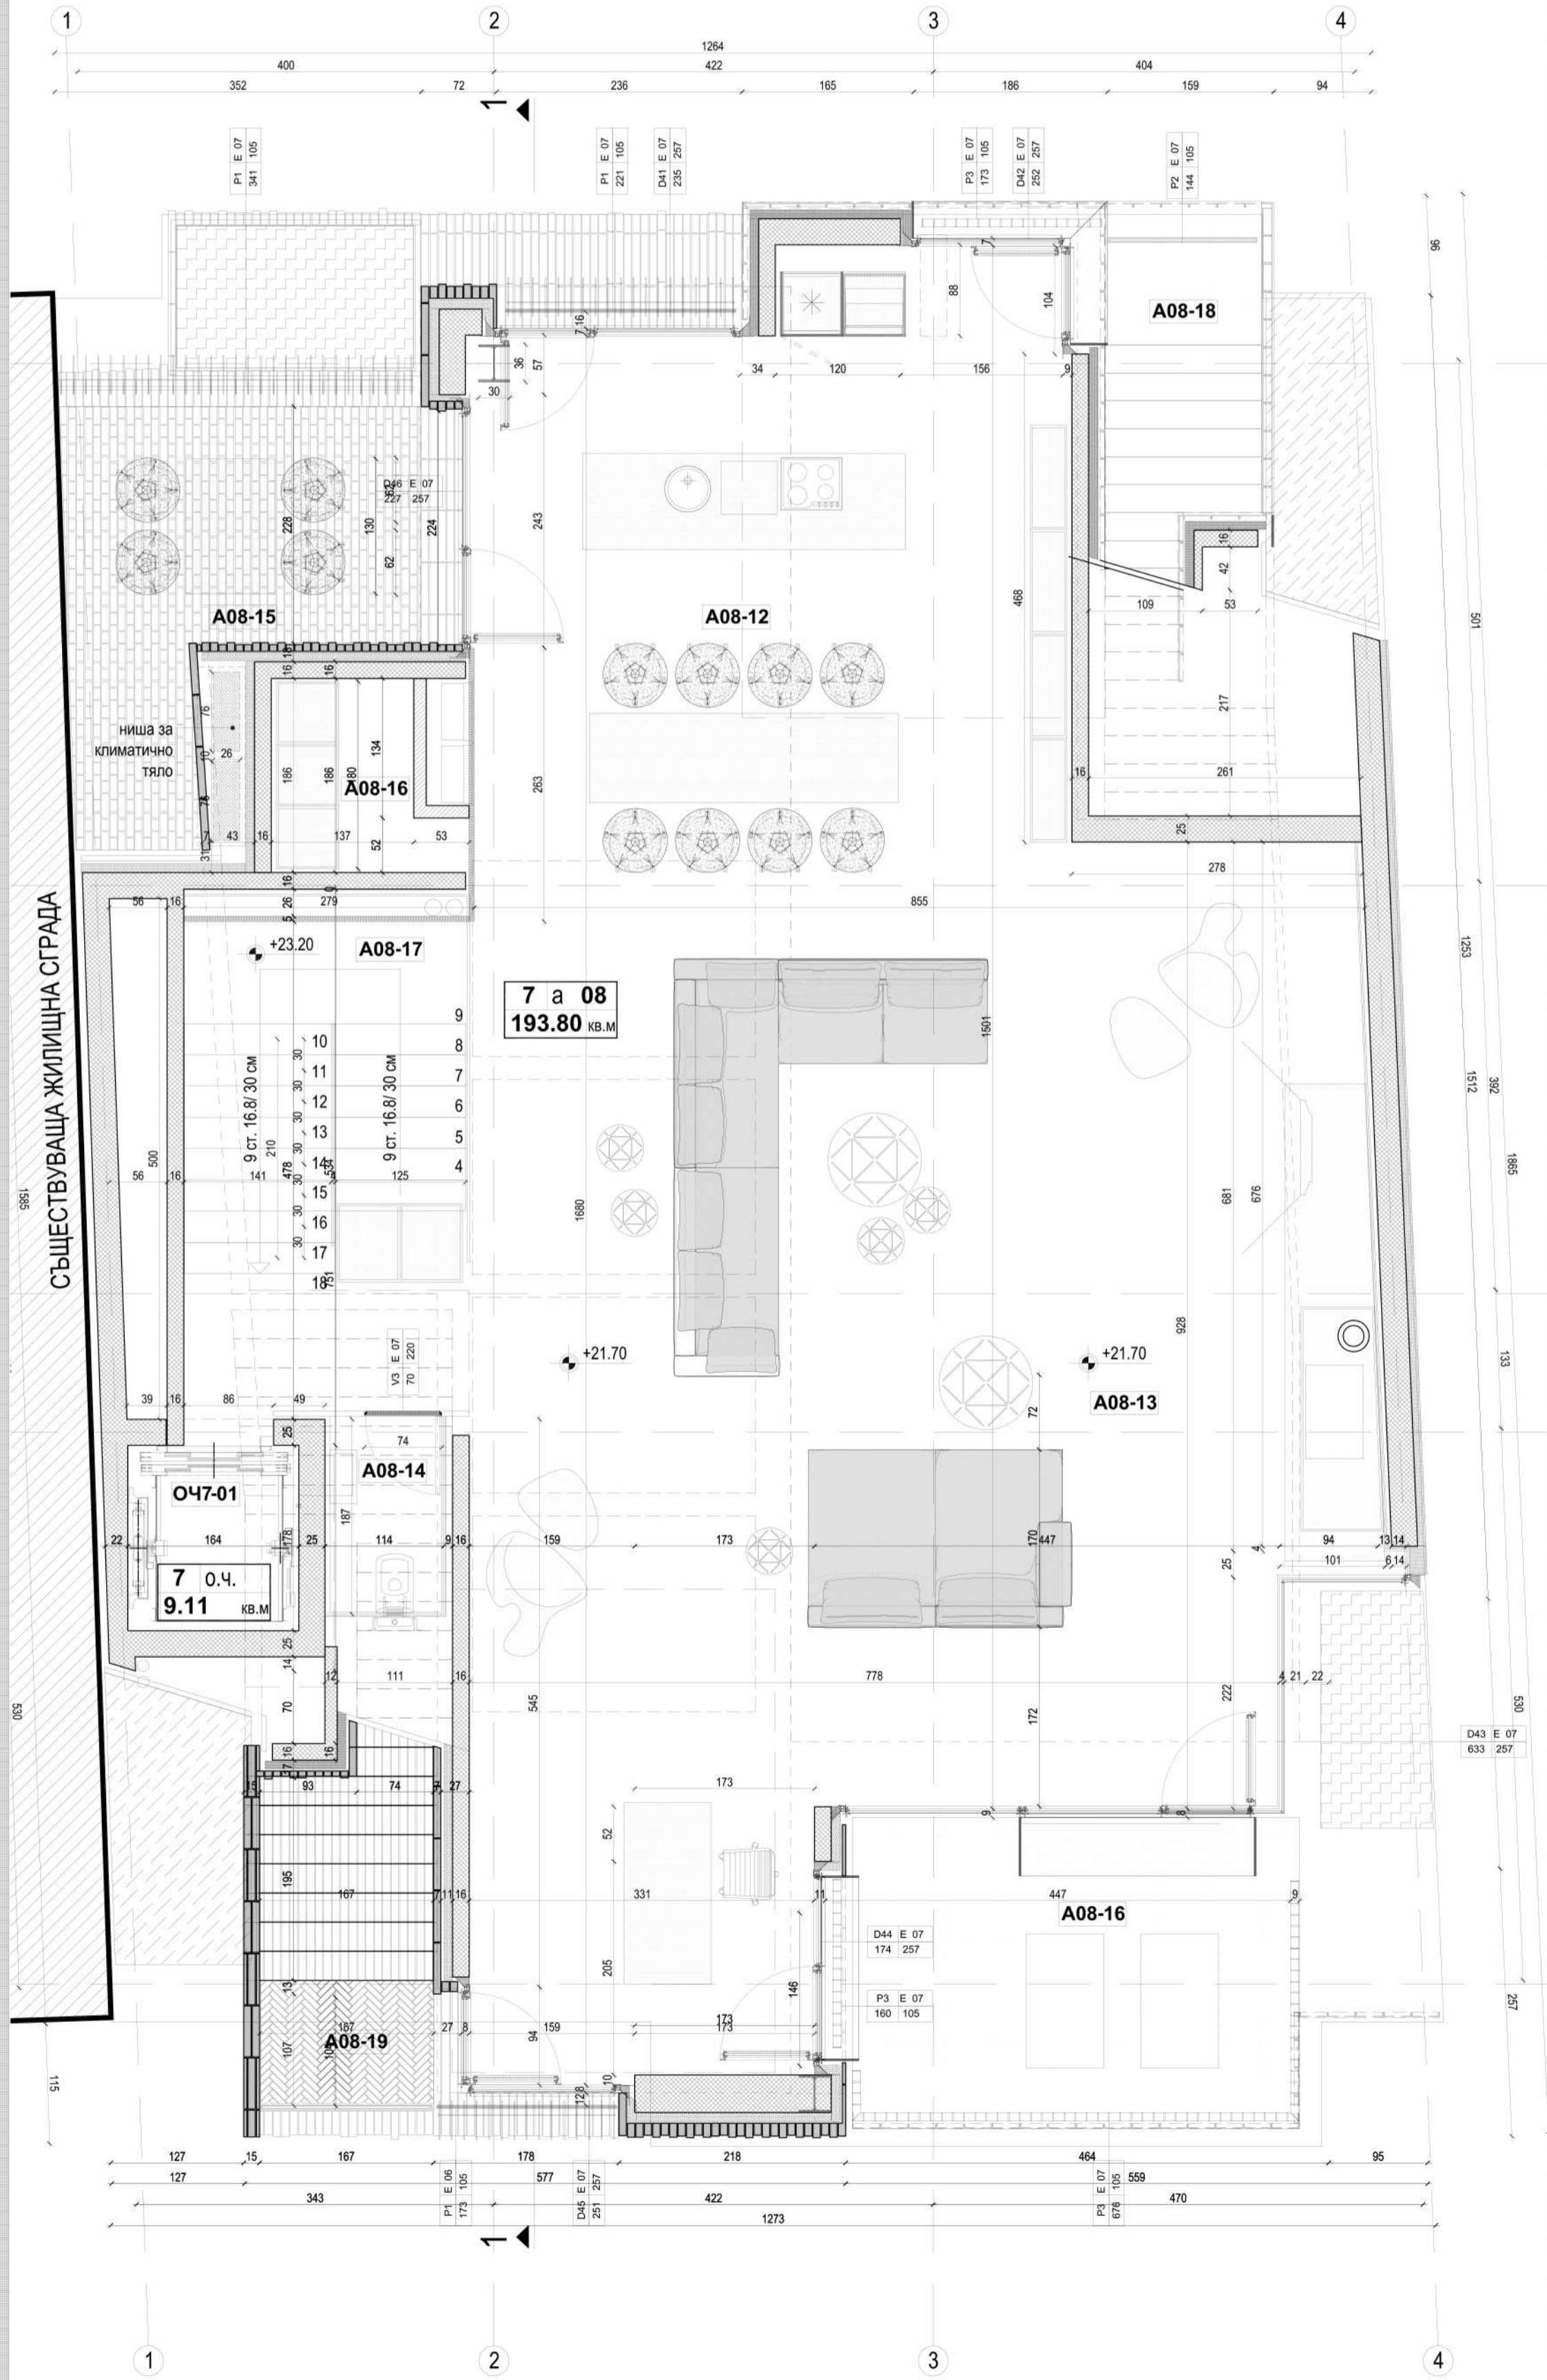


ЕР М01	ЗАСТРОЕНА ПЛОЩ	[кв.м]	141.06	ОБЩА ПОЛЕЗНА ПЛОЩ	[кв.м]	124.82
---------------	-----------------------	---------------	---------------	--------------------------	---------------	---------------

ПОМЕЩЕНИЕ №	ТИП	ПОД	ЦОКЪЛ	СТЕНИ	ТАВАН	ПОЛЕЗНА ПЛОЩ [кв.м]
M01-01	ТЪРГ. ЗАЛА	КАМЪК	АЛУМ. ПРОФИЛ	ЛАТЕКС	ОК. ТАВАН	91.13
M01-02	WC	ГРАНИТОГРЕС	ГРАНИТОГРЕС	ГРАНИТОГРЕС	ОК. ТАВАН	6.60
M01-03	КУХНЯ	ГРАНИТОГРЕС	ГРАНИТОГРЕС	ГРАНИТОГРЕС	ОК. ТАВАН	27.13

ЕР О.Ч.	ЗАСТРОЕНА ПЛОЩ	[кв.м]	67.67	ОБЩА ПОЛЕЗНА ПЛОЩ	[кв.м]	-
----------------	-----------------------	---------------	--------------	--------------------------	---------------	----------

ПОМЕЩЕНИЕ №	ТИП	ПОД	ЦОКЪЛ	СТЕНИ	ТАВАН	ПОЛЕЗНА ПЛОЩ [кв.м]
О.Ч.-Р-01	СТЪЛБИЩЕ	КАМЪК	АЛУМ. ПРОФИЛ	ЛАТЕКС	ЛАТЕКС	38.55
О.Ч.-Р-02	АВТ. ПЛАТФОРМА	-	-	БЕТОН	БЕТОН	29.11

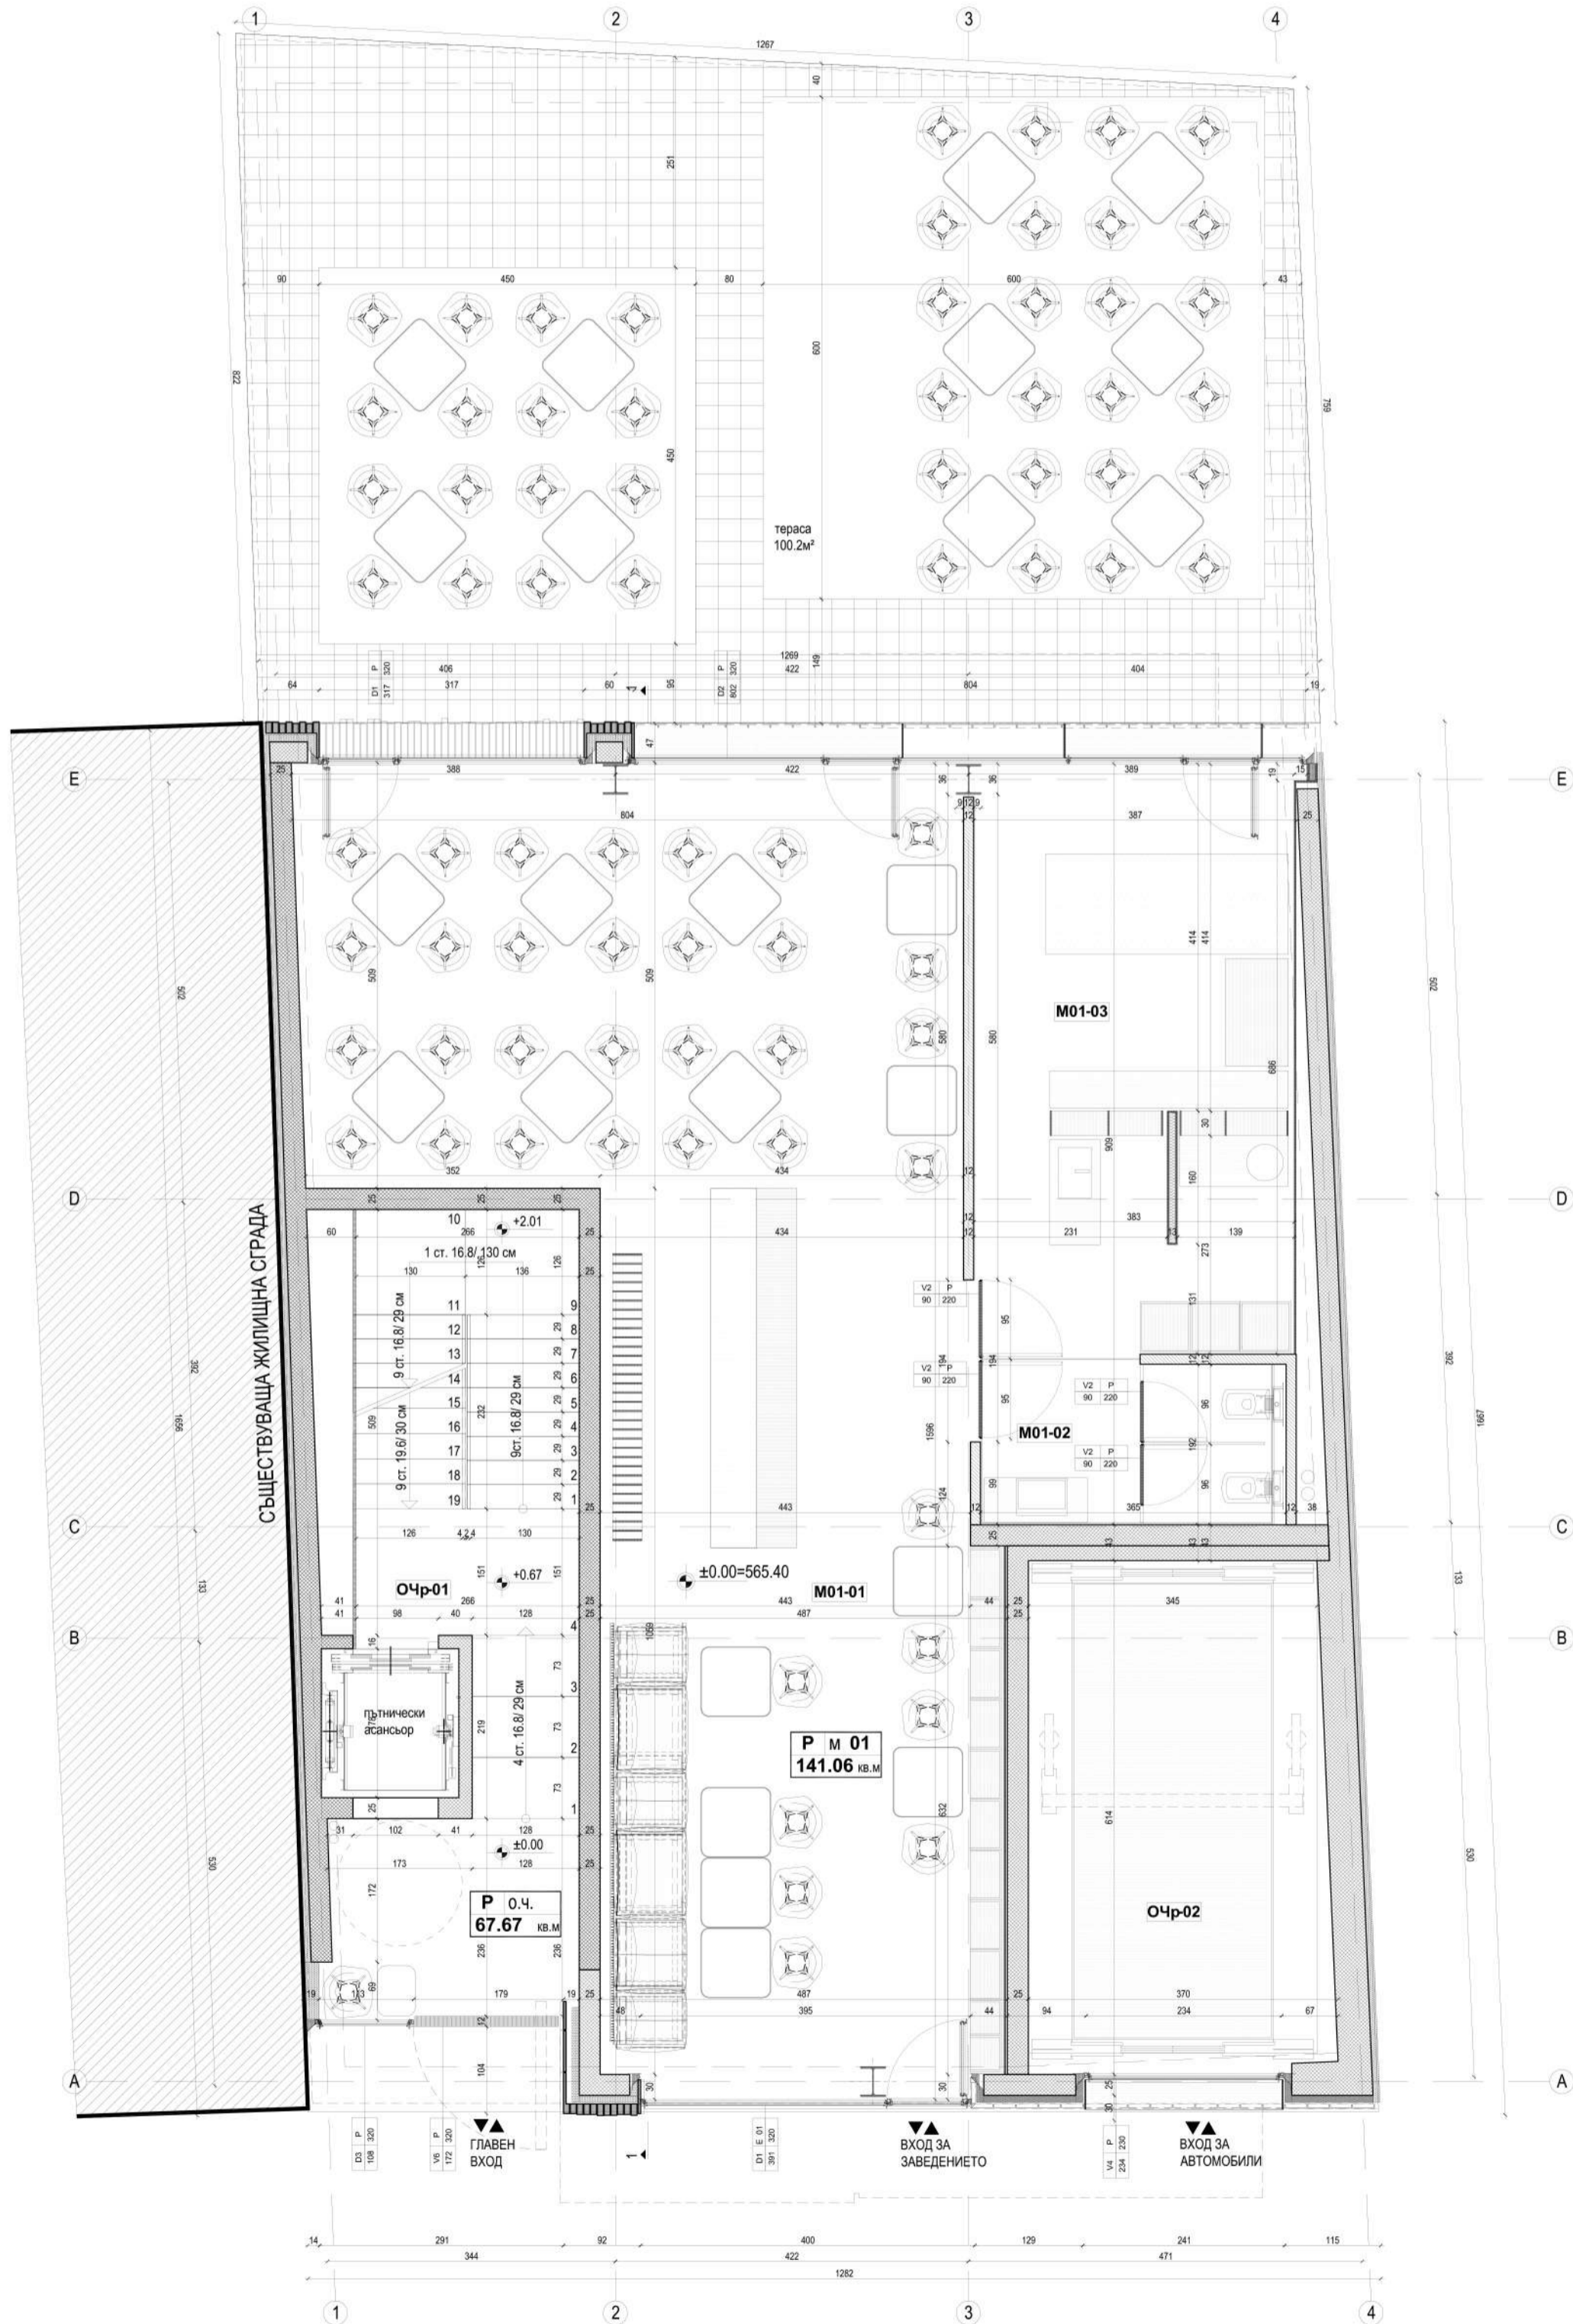

1

2

3

4

400 235 296 1042 349 404 161



E

165 601 502 471 392 1801 133 295

D

C

B

СТЪЩЕСТВУВАЩА ЖИЛИЩНА СГРАДА

покривно остъкляване

покривно остъкляване по наклон

покривно озеленяване

покривно остъкляване

покривно остъкляване

покривно остъкляване

покривно остъкляване

покривно озеленяване

наклонен покрив

наклонен покрив

покривно остъкляване по наклон

покривно остъкляване

+24.75

635

15 167 344 392 422 1138 440 470 119



1

2

3

4