


СЕКЦИЯ А - ЕТАЖ 1  
КОТА +3.57

ПЛОЩ НА ОБЕКТ	СПЕЦИФИКАЦИЯ НА ПОМЕЩЕНИЯТА					
	№	ПОМЕЩЕНИЕ	СВ. ПЛОЩ [м <sup>2</sup> ]	ПОД	СТЕНИ	ТАВАН
ПЛОЩ НА ОБЕКТ	A.10	ЕТ.ПЛОЩ	39.95	гранитогрес	латекс	латекс
	A.11.1	АНТРЕ	5.46	гранитогрес	латекс	латекс
	A.11.2	ДНЕВНА/ТРАПЕЗАРИЯ	19.98	паркет	латекс	латекс
	A.11.3	КУХН.БОКС	5.52	гранитогрес	латекс	латекс
	A.11.4	БАНЯ/ВС	4.56	гранитогрес	фанс	латекс
	A.11.5	СПАЛНЯ	12.46	паркет	латекс	латекс
ПЛОЩ НА ОБЕКТ	A.11.6	БАЛКОН	2.24	гранитогрес	латекс	латекс
	A.12.1	АНТРЕ	4.62	гранитогрес	латекс	латекс
	A.12.2	ДНЕВНА/ТРАПЕЗАРИЯ	29.43	паркет	латекс	латекс
	A.12.3	КУХН.БОКС	5.65	гранитогрес	латекс	латекс
	A.12.4	БАНЯ/ВС	3.38	гранитогрес	фанс	латекс
	A.12.5	БАНЯ/ВС	4.26	гранитогрес	фанс	латекс
ПЛОЩ НА ОБЕКТ	A.12.6	СКЛАД	1.55	гранитогрес	латекс	латекс
	A.12.7	КОРИДОР	3.54	гранитогрес	латекс	латекс
	A.12.8	СПАЛНЯ	15.13	паркет	латекс	латекс
	A.12.9	СПАЛНЯ	11.20	паркет	латекс	латекс
	A.12.10	ДРЕШНИК	5.02	паркет	латекс	латекс
	A.12.11	БАЛКОН	2.13	гранитогрес	латекс	латекс
ПЛОЩ НА ОБЕКТ	A.13.1	АНТРЕ	5.38	гранитогрес	латекс	латекс
	A.13.2	ДНЕВНА/ТРАПЕЗАРИЯ	16.50	паркет	латекс	латекс
	A.13.3	КУХН.БОКС	4.24	гранитогрес	латекс	латекс
	A.13.4	БАНЯ/ВС	3.98	гранитогрес	фанс	латекс
	A.13.5	СПАЛНЯ	15.22	паркет	латекс	латекс
	A.13.6	СКЛАД	1.86	гранитогрес	латекс	латекс
ПЛОЩ НА ОБЕКТ	A.14.1	АНТРЕ	5.43	гранитогрес	латекс	латекс
	A.14.2	ДНЕВНА/ТРАПЕЗАРИЯ	16.53	паркет	латекс	латекс
	A.14.3	КУХН.БОКС	4.68	гранитогрес	латекс	латекс
	A.14.4	БАНЯ/ВС	4.72	гранитогрес	фанс	латекс
	A.14.5	СПАЛНЯ	15.25	паркет	латекс	латекс
	A.15.1	АНТРЕ	4.94	гранитогрес	латекс	латекс
ПЛОЩ НА ОБЕКТ	A.15.2	ДНЕВНА/ТРАПЕЗАРИЯ	34.00	паркет	латекс	латекс
	A.15.3	КУХН.БОКС	6.03	гранитогрес	латекс	латекс
	A.15.4	БАНЯ/ВС	4.14	гранитогрес	фанс	латекс
	A.15.5	БАНЯ/ВС	3.30	гранитогрес	фанс	латекс
	A.15.6	СКЛАД	1.55	гранитогрес	латекс	латекс
	A.15.7	КОРИДОР	3.12	гранитогрес	латекс	латекс
ПЛОЩ НА ОБЕКТ	A.15.8	СПАЛНЯ	15.28	паркет	латекс	латекс
	A.15.9	СПАЛНЯ	10.20	паркет	латекс	латекс
	A.15.10	ДРЕШНИК	4.59	паркет	латекс	латекс
	A.15.11	БАЛКОН	2.15	гранитогрес	латекс	латекс
	A.16.1	АНТРЕ	5.59	гранитогрес	латекс	латекс
	A.16.2	ДНЕВНА/ТРАПЕЗАРИЯ	19.98	паркет	латекс	латекс
ПЛОЩ НА ОБЕКТ	A.16.3	КУХН.БОКС	5.52	гранитогрес	латекс	латекс
	A.16.4	БАНЯ/ВС	4.56	гранитогрес	фанс	латекс
	A.16.5	СПАЛНЯ	12.46	паркет	латекс	латекс
	A.16.6	БАЛКОН	2.24	гранитогрес	латекс	латекс





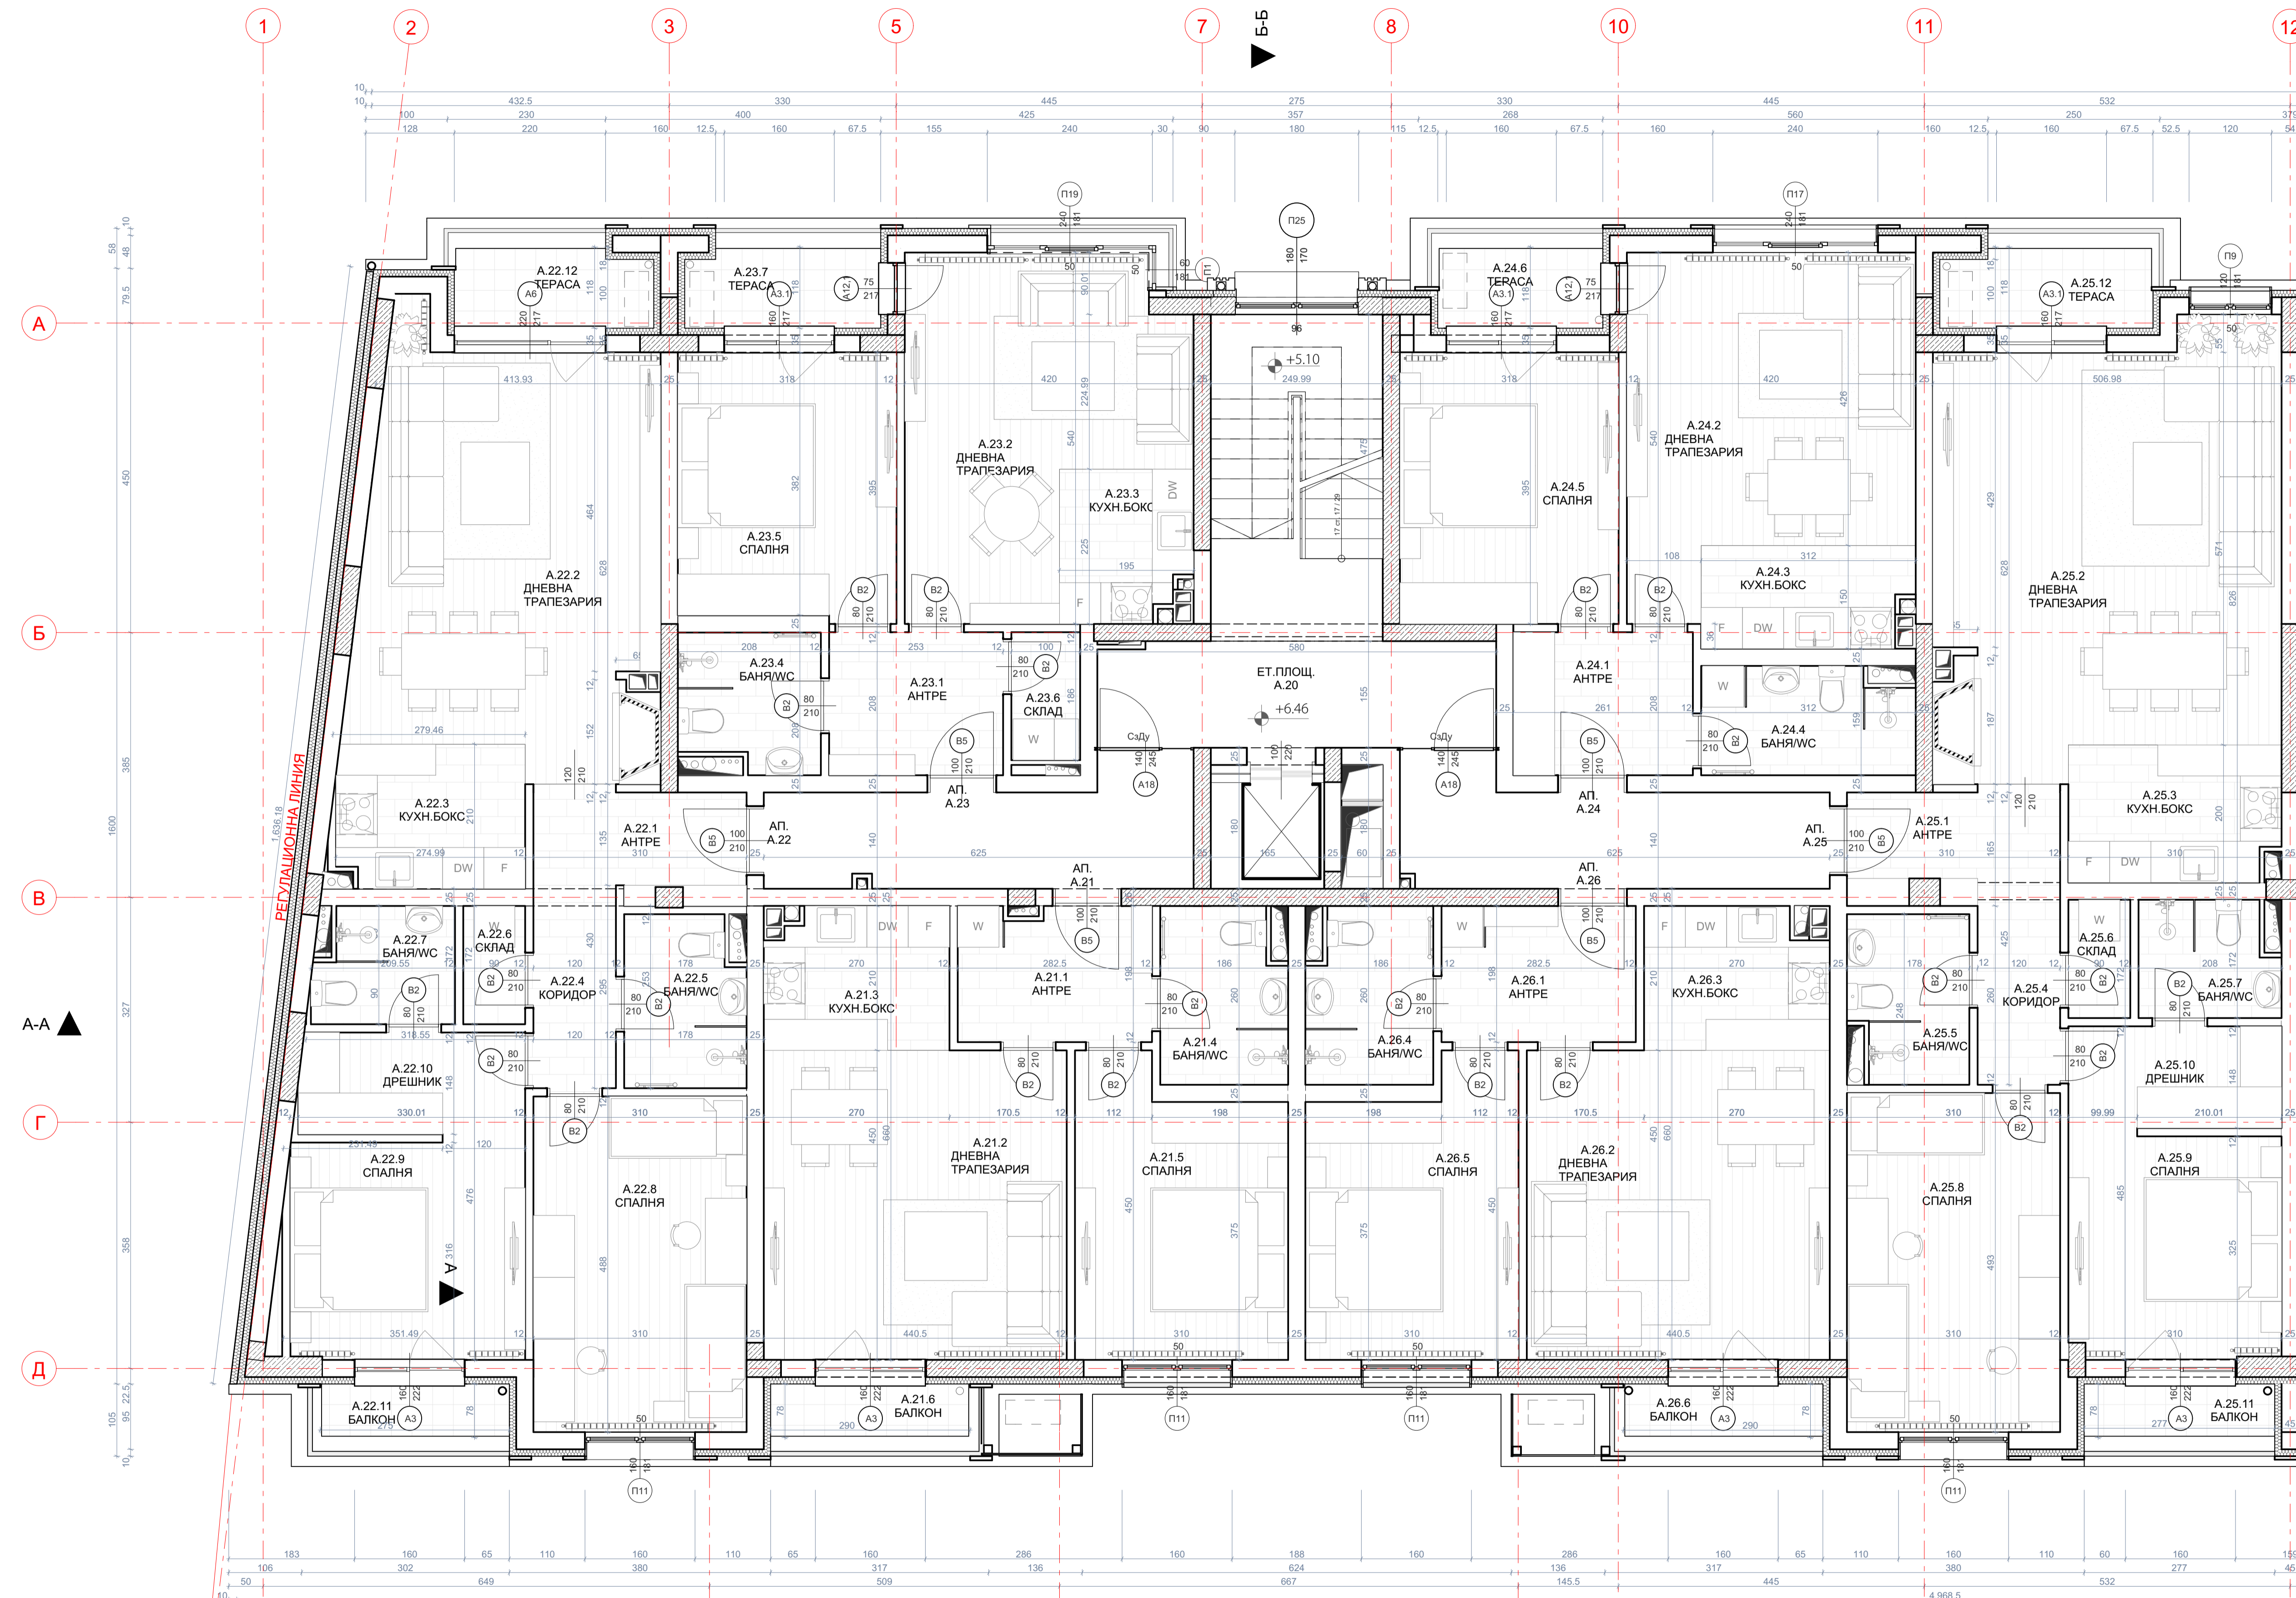


СЕКЦИЯ А - ЕТАЖ 2  
КОТА +6.46

ПЛОЩ НА ОБЕКТ	СПЕЦИФИКАЦИЯ НА ПОМЕЩЕНИЯТА					
	№	ПОМЕЩЕНИЕ	СВ. ПЛОЩ /м <sup>2</sup>	ПОД	СТЕНИ	ТАВАН
ПЛОЩ НА ОБЕКТ 59,27 м <sup>2</sup>	A.20	ЕТ.ПЛОЩ	40,03	гранитогрес	латекс	латекс
	A.21.1	АНТРЕ	5,46	гранитогрес	латекс	латекс
	A.21.2	ДНЕВНА/ТРАПЕЗАРΙΑ	19,98	паркет	латекс	латекс
	A.21.3	КУХН.БОКС	5,52	гранитогрес	фанкс	латекс
	A.21.4	БАНЯ/МС	4,56	гранитогрес	фанкс	латекс
	A.21.5	СПАЛНЯ	12,46	паркет	латекс	латекс
ПЛОЩ НА ОБЕКТ 103,49 м <sup>2</sup>	A.21.6	БАЛКОН	2,26	гранитогрес		
	A.22.1	АНТРЕ	4,62	гранитогрес	латекс	латекс
	A.22.2	ДНЕВНА/ТРАПЕЗАРΙΑ	36,39	паркет	латекс	латекс
	A.22.3	КУХН.БОКС	5,80	гранитогрес	латекс	латекс
	A.22.4	КОРИДОР	3,54	гранитогрес	латекс	латекс
	A.22.5	БАНЯ/МС	4,26	гранитогрес	фанкс	латекс
	A.22.6	СКЛАД	1,55	гранитогрес	латекс	латекс
	A.22.7	БАНЯ/МС	3,30	гранитогрес	фанкс	латекс
	A.22.8	СПАЛНЯ	15,13	паркет	латекс	латекс
	A.22.9	СПАЛНЯ	10,94	паркет	латекс	латекс
ПЛОЩ НА ОБЕКТ 83,37 м <sup>2</sup>	A.22.10	ДРЕШНИК	5,15	паркет	латекс	латекс
	A.22.11	БАЛКОН	2,15	гранитогрес		
	A.22.12	БАЛКОН	3,29	гранитогрес		
	A.23.1	АНТРЕ	5,38	гранитогрес	латекс	латекс
	A.23.2	ДНЕВНА/ТРАПЕЗАРΙΑ	17,71	паркет	латекс	латекс
	A.23.3	КУХН.БОКС	4,24	гранитогрес	фанкс	латекс
	A.23.4	БАНЯ/МС	3,97	гранитогрес	фанкс	латекс
	A.23.5	СПАЛНЯ	12,45	паркет	латекс	латекс
	A.23.6	СКЛАД	1,86	гранитогрес	латекс	латекс
	A.23.7	БАЛКОН	3,28	гранитогрес		
ПЛОЩ НА ОБЕКТ 59,49 м <sup>2</sup>	A.24.1	АНТРЕ	5,43	гранитогрес	латекс	латекс
	A.24.2	ДНЕВНА/ТРАПЕЗАРΙΑ	19,12	паркет	латекс	латекс
	A.24.3	КУХН.БОКС	4,68	гранитогрес	фанкс	латекс
	A.24.4	БАНЯ/МС	4,73	гранитогрес	фанкс	латекс
	A.24.5	СПАЛНЯ	12,72	паркет	латекс	латекс
	A.24.6	БАЛКОН	2,83	гранитогрес		
	A.25.1	АНТРЕ	4,94	гранитогрес	латекс	латекс
	A.25.2	ДНЕВНА/ТРАПЕЗАРΙΑ	30,72	паркет	латекс	латекс
	A.25.3	КУХН.БОКС	6,03	гранитогрес	латекс	латекс
	A.25.4	КОРИДОР	3,12	гранитогрес	латекс	латекс
ПЛОЩ НА ОБЕКТ 106,57 м <sup>2</sup>	A.25.5	БАНЯ/МС	4,12	гранитогрес	фанкс	латекс
	A.25.6	СКЛАД	1,55	гранитогрес	латекс	латекс
	A.25.7	БАНЯ/МС	3,30	гранитогрес	фанкс	латекс
	A.25.8	СПАЛНЯ	15,28	паркет	латекс	латекс
	A.25.9	СПАЛНЯ	10,20	паркет	латекс	латекс
	A.25.10	ДРЕШНИК	4,59	паркет	латекс	латекс
	A.25.11	БАЛКОН	2,16	гранитогрес		
	A.25.12	БАЛКОН	3,53	гранитогрес		
	A.26.1	АНТРЕ	5,59	гранитогрес	латекс	латекс
	A.26.2	ДНЕВНА/ТРАПЕЗАРΙΑ	19,98	паркет	латекс	латекс
ПЛОЩ НА ОБЕКТ 51,17 м <sup>2</sup>	A.26.3	КУХН.БОКС	5,52	гранитогрес	латекс	латекс
	A.26.4	БАНЯ/МС	4,56	гранитогрес	фанкс	латекс
	A.26.5	СПАЛНЯ	12,46	паркет	латекс	латекс
	A.26.6	БАЛКОН	2,26	гранитогрес		





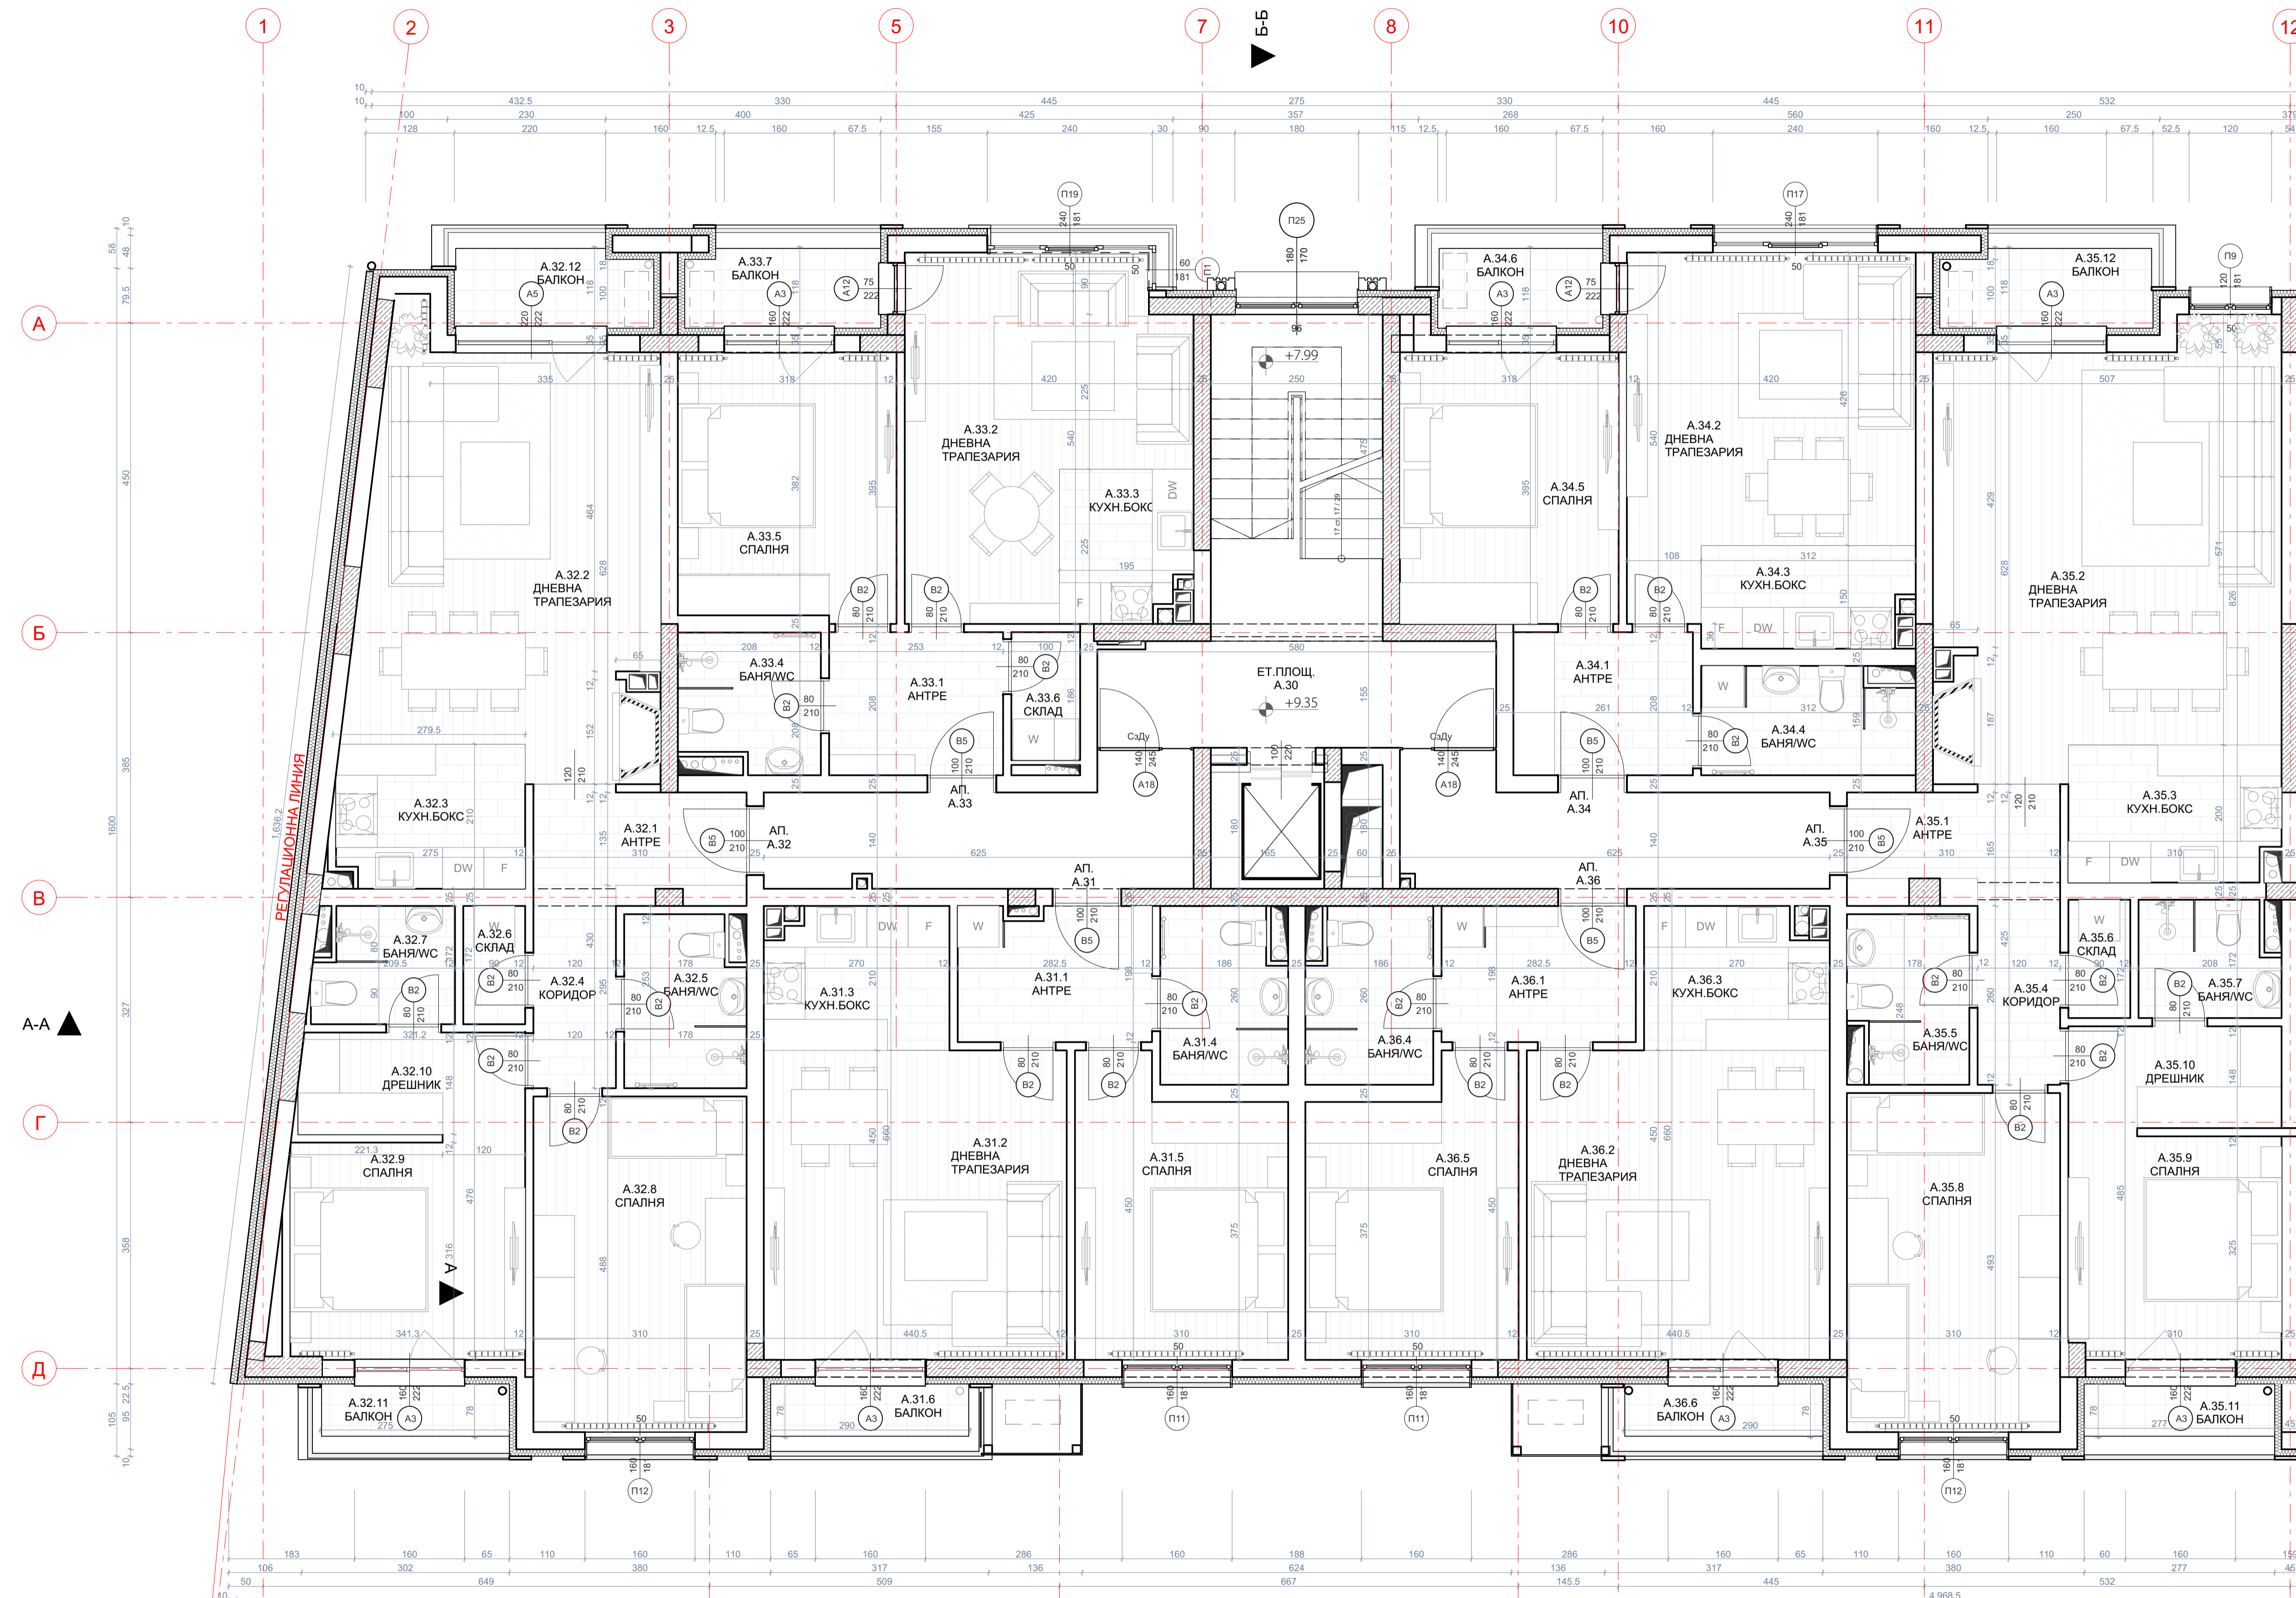


СЕКЦИЯ А - ЕТАЖ 3  
КОТА +9.35

ПЛОЩ НА ОБЕКТ	СПЕЦИФИКАЦИЯ НА ПОМЕЩЕНИЯТА					
	№	ПОМЕЩЕНИЕ	СВ. ПЛОЩ /м <sup>2</sup>	ПОД	СТЕНИ	ТАВАН
ПЛОЩ А.30 59,27м <sup>2</sup>	A.30	ЕТ.ПЛОЩ	40,10	гранитогрес	латекс	латекс
	A.31.1	АНТРЕ	5,46	гранитогрес	латекс	латекс
	A.31.2	ДНЕВНА/ТРАПЕЗАРИЯ	19,98	паркет	латекс	латекс
	A.31.3	КУХН.БОКС	5,52	гранитогрес	латекс	латекс
	A.31.4	БАНЯ/WC	4,56	гранитогрес	фанкс	латекс
	A.31.5	СПАЛНЯ	12,46	паркет	латекс	латекс
ПЛОЩ А.31 103,49м <sup>2</sup>	A.31.6	БАЛКОН	2,26	гранитогрес		
	A.32.1	АНТРЕ	4,62	гранитогрес	латекс	латекс
	A.32.2	ДНЕВНА/ТРАПЕЗАРИЯ	35,26	паркет	латекс	латекс
	A.32.3	КУХН.БОКС	5,70	гранитогрес	латекс	латекс
	A.32.4	КОРИДОР	3,54	гранитогрес	латекс	латекс
	A.32.5	БАНЯ/WC	4,26	гранитогрес	фанкс	латекс
	A.32.6	СКЛАД	1,55	гранитогрес	латекс	латекс
	A.32.7	БАНЯ/WC	3,38	гранитогрес	фанкс	латекс
	A.32.8	СПАЛНЯ	15,13	паркет	латекс	латекс
	A.32.9	СПАЛНЯ	10,94	паркет	латекс	латекс
	A.32.10	ДРЕШНИК	5,15	паркет	латекс	латекс
	A.32.11	БАЛКОН	2,15	гранитогрес		
ПЛОЩ А.32 283,27м <sup>2</sup>	A.32.12	БАЛКОН	3,29	гранитогрес		
	A.33.1	АНТРЕ	5,38	гранитогрес	латекс	латекс
	A.33.2	ДНЕВНА/ТРАПЕЗАРИЯ	17,71	паркет	латекс	латекс
	A.33.3	КУХН.БОКС	4,24	гранитогрес	латекс	латекс
	A.33.4	БАНЯ/WC	3,97	гранитогрес	фанкс	латекс
	A.33.5	СПАЛНЯ	12,45	паркет	латекс	латекс
	A.33.6	СКЛАД	1,86	гранитогрес	латекс	латекс
	A.33.7	БАЛКОН	3,28	гранитогрес		
	A.34.1	АНТРЕ	5,43	гранитогрес	латекс	латекс
	A.34.2	ДНЕВНА/ТРАПЕЗАРИЯ	19,12	паркет	латекс	латекс
	A.34.3	КУХН.БОКС	4,68	гранитогрес	латекс	латекс
	ПЛОЩ А.33 59,49м <sup>2</sup>	A.34.4	БАНЯ/WC	4,73	гранитогрес	фанкс
A.34.5		СПАЛНЯ	12,72	паркет	латекс	латекс
A.34.6		БАЛКОН	2,83	гранитогрес		
A.35.1		АНТРЕ	4,94	гранитогрес	латекс	латекс
A.35.2		ДНЕВНА/ТРАПЕЗАРИЯ	30,72	паркет	латекс	латекс
A.35.3		КУХН.БОКС	6,03	гранитогрес	латекс	латекс
A.35.4		КОРИДОР	3,12	гранитогрес	латекс	латекс
A.35.5		БАНЯ/WC	4,12	гранитогрес	фанкс	латекс
A.35.6		СКЛАД	1,55	гранитогрес	латекс	латекс
A.35.7		БАНЯ/WC	3,30	гранитогрес	фанкс	латекс
A.35.8		СПАЛНЯ	15,28	паркет	латекс	латекс
A.35.9		СПАЛНЯ	10,20	паркет	латекс	латекс
ПЛОЩ А.34 103,37м <sup>2</sup>	A.35.10	ДРЕШНИК	4,59	паркет	латекс	латекс
	A.35.11	БАЛКОН	2,16	гранитогрес		
	A.35.12	БАЛКОН	3,53	гранитогрес		
	A.36.1	АНТРЕ	5,59	гранитогрес	латекс	латекс
	A.36.2	ДНЕВНА/ТРАПЕЗАРИЯ	19,98	паркет	латекс	латекс
	A.36.3	КУХН.БОКС	5,52	гранитогрес	латекс	латекс
	A.36.4	БАНЯ/WC	4,56	гранитогрес	фанкс	латекс
	A.36.5	СПАЛНЯ	12,46	паркет	латекс	латекс
	A.36.6	БАЛКОН	2,26	гранитогрес		





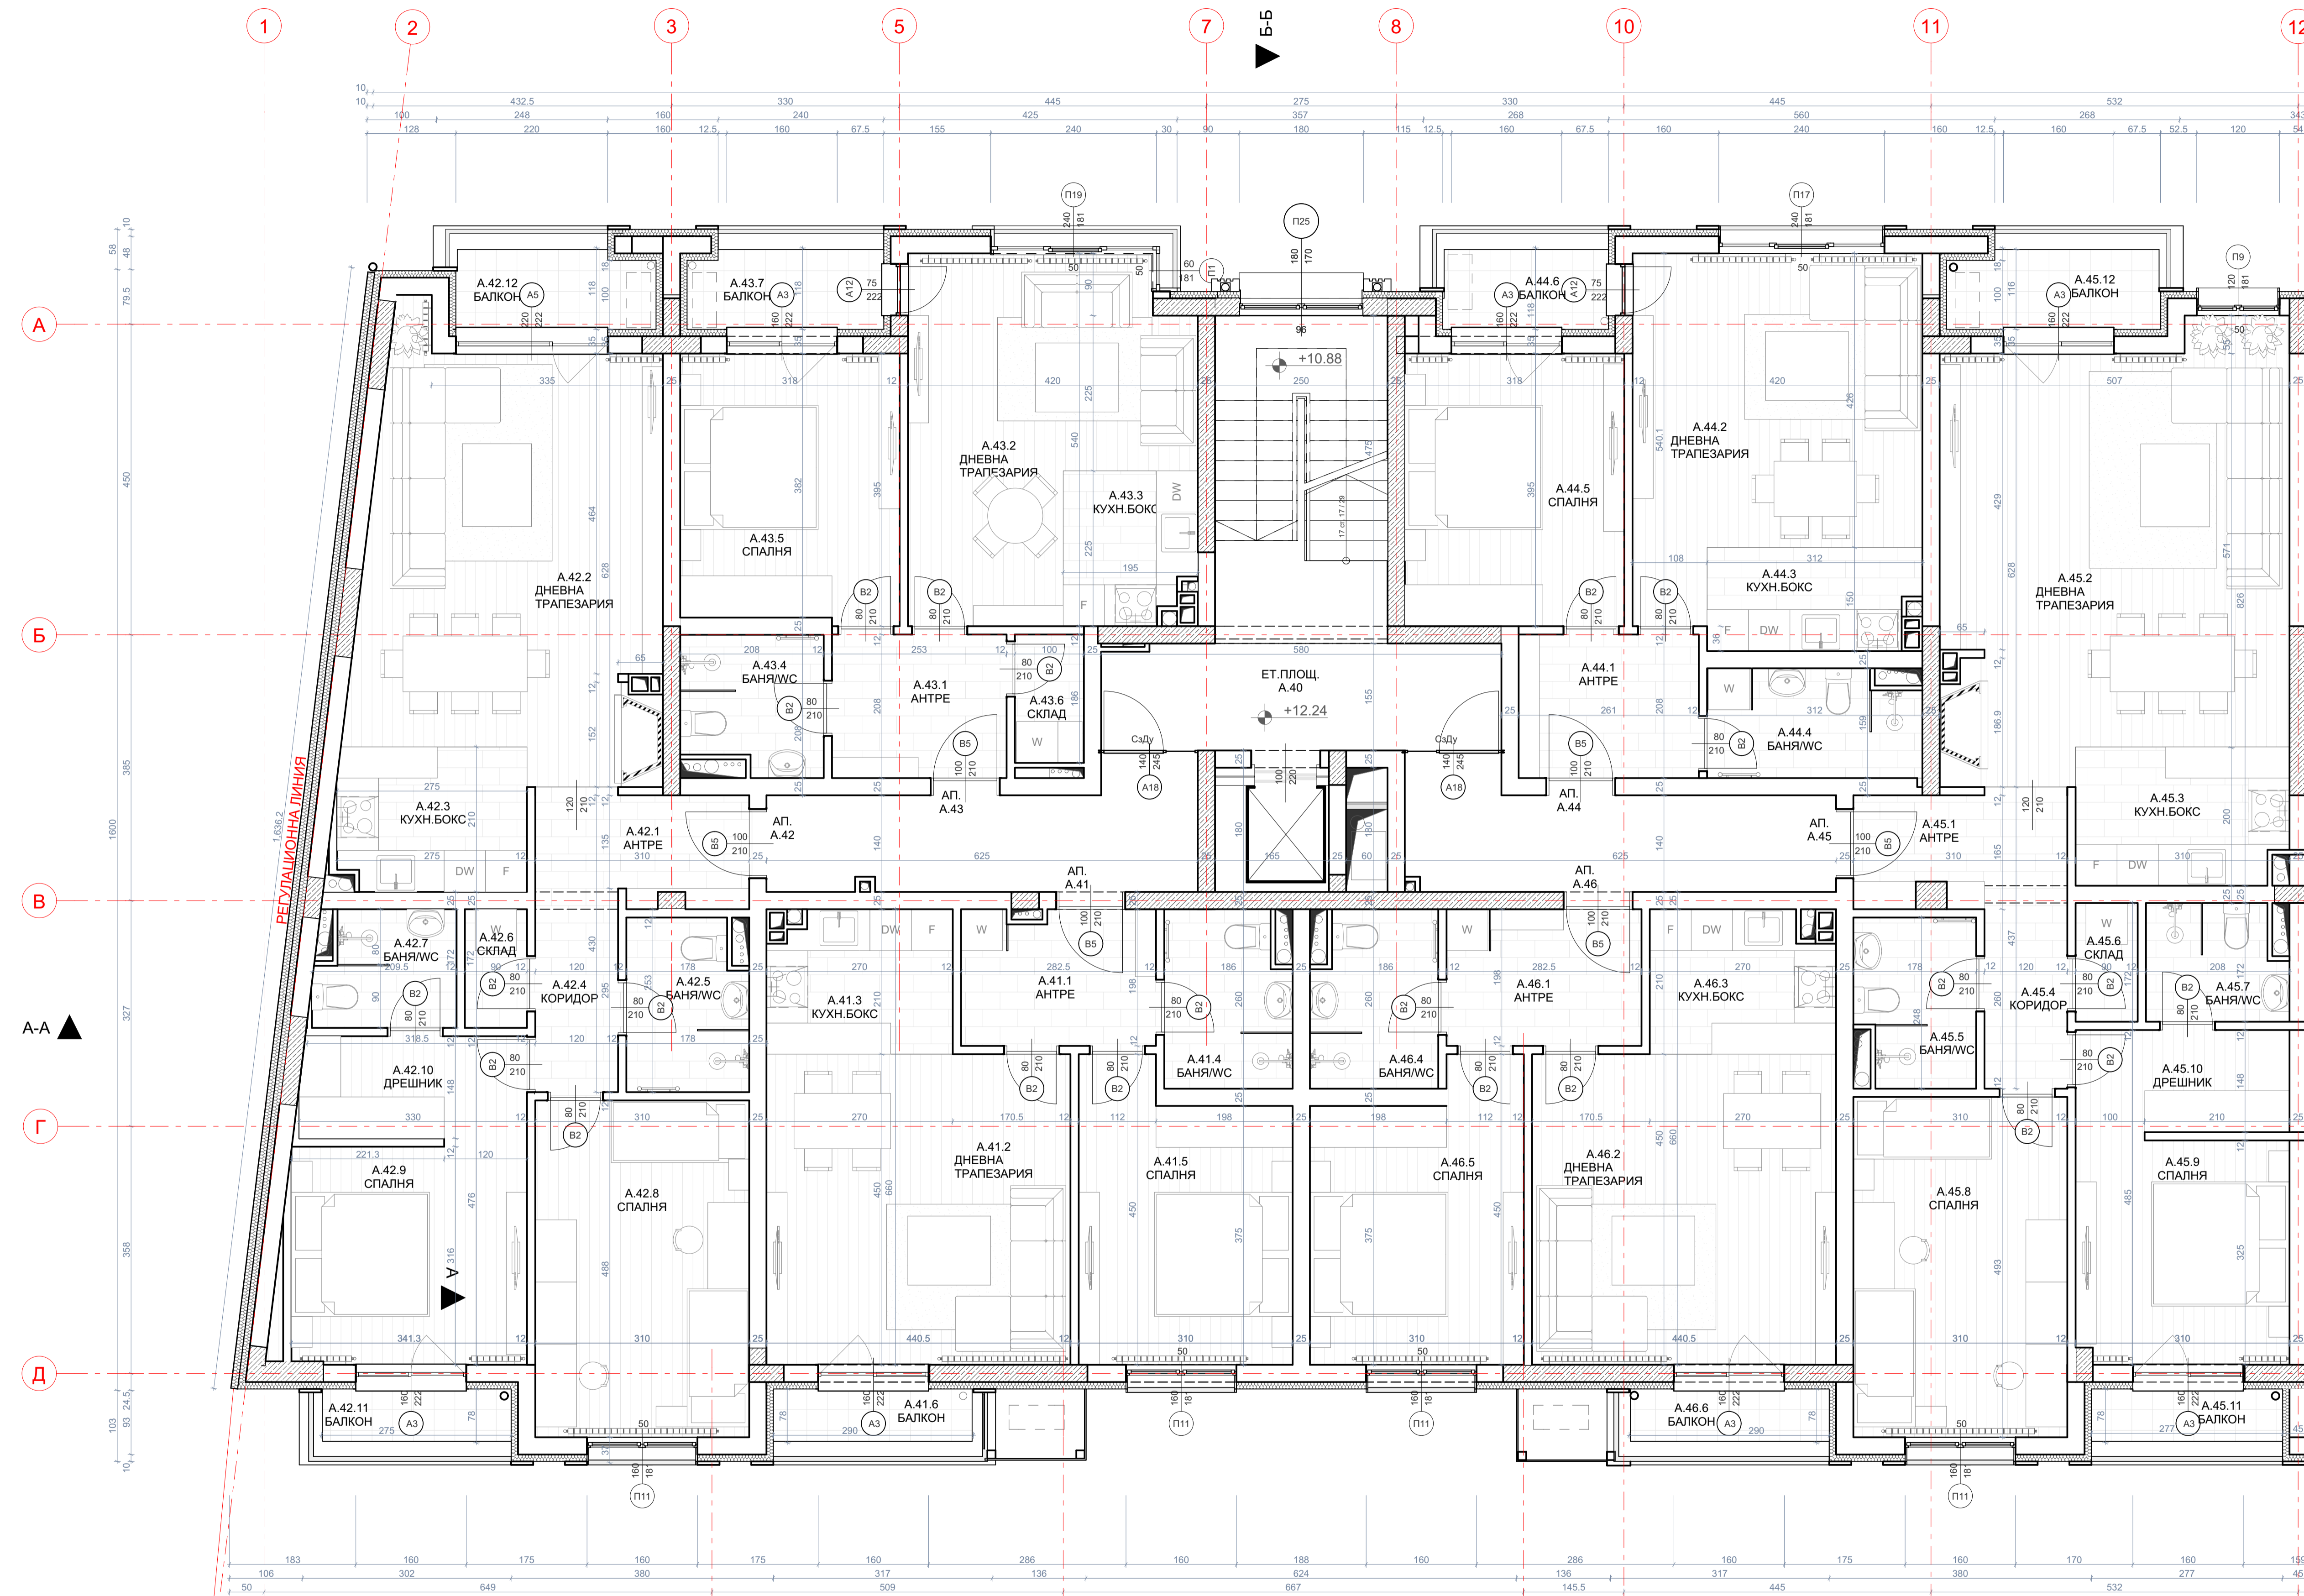


СЕКЦИЯ А - ЕТАЖ 4  
КОТА +12.24

ПЛОЩ НА ОБЕКТ	СПЕЦИФИКАЦИЯ НА ПОМЕЩЕНИЯТА					
	№	ПОМЕЩЕНИЕ	СВ. ПЛОЩ /м <sup>2</sup>	ПОД	СТЕНИ	ТАВАН
ЕТ. ПЛОЩ 59,27 м <sup>2</sup>	A.40	ЕТ.ПЛОЩ	40,17	гранитогрес	латекс	латекс
	A.41.1	АНТРЕ	5,46	гранитогрес	латекс	латекс
	A.41.2	ДНЕВНА/ТРАПЕЗАРИЯ	19,98	паркет	латекс	латекс
	A.41.3	КУХН.БОКС	5,52	гранитогрес	латекс	латекс
	A.41.4	БАНЯ/МС	4,56	гранитогрес	фанкс	латекс
	A.41.5	СПАЛНЯ	12,46	паркет	латекс	латекс
ЕТ. ПЛОЩ 102,44 м <sup>2</sup>	A.41.6	БАЛКОН	2,26	гранитогрес	латекс	латекс
	A.42.1	АНТРЕ	4,62	гранитогрес	латекс	латекс
	A.42.2	ДНЕВНА/ТРАПЕЗАРИЯ	36,30	паркет	латекс	латекс
	A.42.3	КУХН.БОКС	5,66	гранитогрес	латекс	латекс
	A.42.4	КОРИДОР	3,54	гранитогрес	латекс	латекс
	A.42.5	БАНЯ/МС	4,26	гранитогрес	фанкс	латекс
	A.42.6	СКЛАД	1,55	гранитогрес	латекс	латекс
	A.42.7	БАНЯ/МС	3,30	гранитогрес	фанкс	латекс
	A.42.8	СПАЛНЯ	15,13	паркет	латекс	латекс
	A.42.9	СПАЛНЯ	10,94	паркет	латекс	латекс
ЕТ. ПЛОЩ 283,37 м <sup>2</sup>	A.42.10	ДРЕШНИК	5,15	паркет	латекс	латекс
	A.42.11	БАЛКОН	2,15	гранитогрес	латекс	латекс
	A.42.12	БАЛКОН	3,29	гранитогрес	латекс	латекс
	A.43.1	АНТРЕ	5,38	гранитогрес	латекс	латекс
	A.43.2	ДНЕВНА/ТРАПЕЗАРИЯ	17,71	паркет	латекс	латекс
	A.43.3	КУХН.БОКС	4,24	гранитогрес	латекс	латекс
	A.43.4	БАНЯ/МС	3,97	гранитогрес	фанкс	латекс
	A.43.5	СПАЛНЯ	12,45	паркет	латекс	латекс
	A.43.6	СКЛАД	1,86	гранитогрес	латекс	латекс
	A.43.7	БАЛКОН	3,28	гранитогрес	латекс	латекс
ЕТ. ПЛОЩ 58,48 м <sup>2</sup>	A.44.1	АНТРЕ	5,43	гранитогрес	латекс	латекс
	A.44.2	ДНЕВНА/ТРАПЕЗАРИЯ	19,12	паркет	латекс	латекс
	A.44.3	КУХН.БОКС	4,68	гранитогрес	латекс	латекс
	A.44.4	БАНЯ/МС	4,73	гранитогрес	фанкс	латекс
	A.44.5	СПАЛНЯ	12,72	паркет	латекс	латекс
	A.44.6	БАЛКОН	2,83	гранитогрес	латекс	латекс
	A.45.1	АНТРЕ	4,94	гранитогрес	латекс	латекс
	A.45.2	ДНЕВНА/ТРАПЕЗАРИЯ	30,72	паркет	латекс	латекс
	A.45.3	КУХН.БОКС	6,06	гранитогрес	латекс	латекс
	A.45.4	КОРИДОР	3,12	гранитогрес	латекс	латекс
ЕТ. ПЛОЩ 102,53 м <sup>2</sup>	A.45.5	БАНЯ/МС	4,12	гранитогрес	фанкс	латекс
	A.45.6	СКЛАД	1,55	гранитогрес	латекс	латекс
	A.45.7	БАНЯ/МС	3,30	гранитогрес	фанкс	латекс
	A.45.8	СПАЛНЯ	15,28	паркет	латекс	латекс
	A.45.9	СПАЛНЯ	10,20	паркет	латекс	латекс
	A.45.10	ДРЕШНИК	4,59	паркет	латекс	латекс
	A.45.11	БАЛКОН	2,16	гранитогрес	латекс	латекс
	A.45.12	БАЛКОН	3,53	гранитогрес	латекс	латекс
	A.46.1	АНТРЕ	5,59	гранитогрес	латекс	латекс
	A.46.2	ДНЕВНА/ТРАПЕЗАРИЯ	19,98	паркет	латекс	латекс
ЕТ. ПЛОЩ 59,27 м <sup>2</sup>	A.46.3	КУХН.БОКС	5,52	гранитогрес	латекс	латекс
	A.46.4	БАНЯ/МС	4,56	гранитогрес	фанкс	латекс
	A.46.5	СПАЛНЯ	12,46	паркет	латекс	латекс
	A.46.6	БАЛКОН	2,26	гранитогрес	латекс	латекс






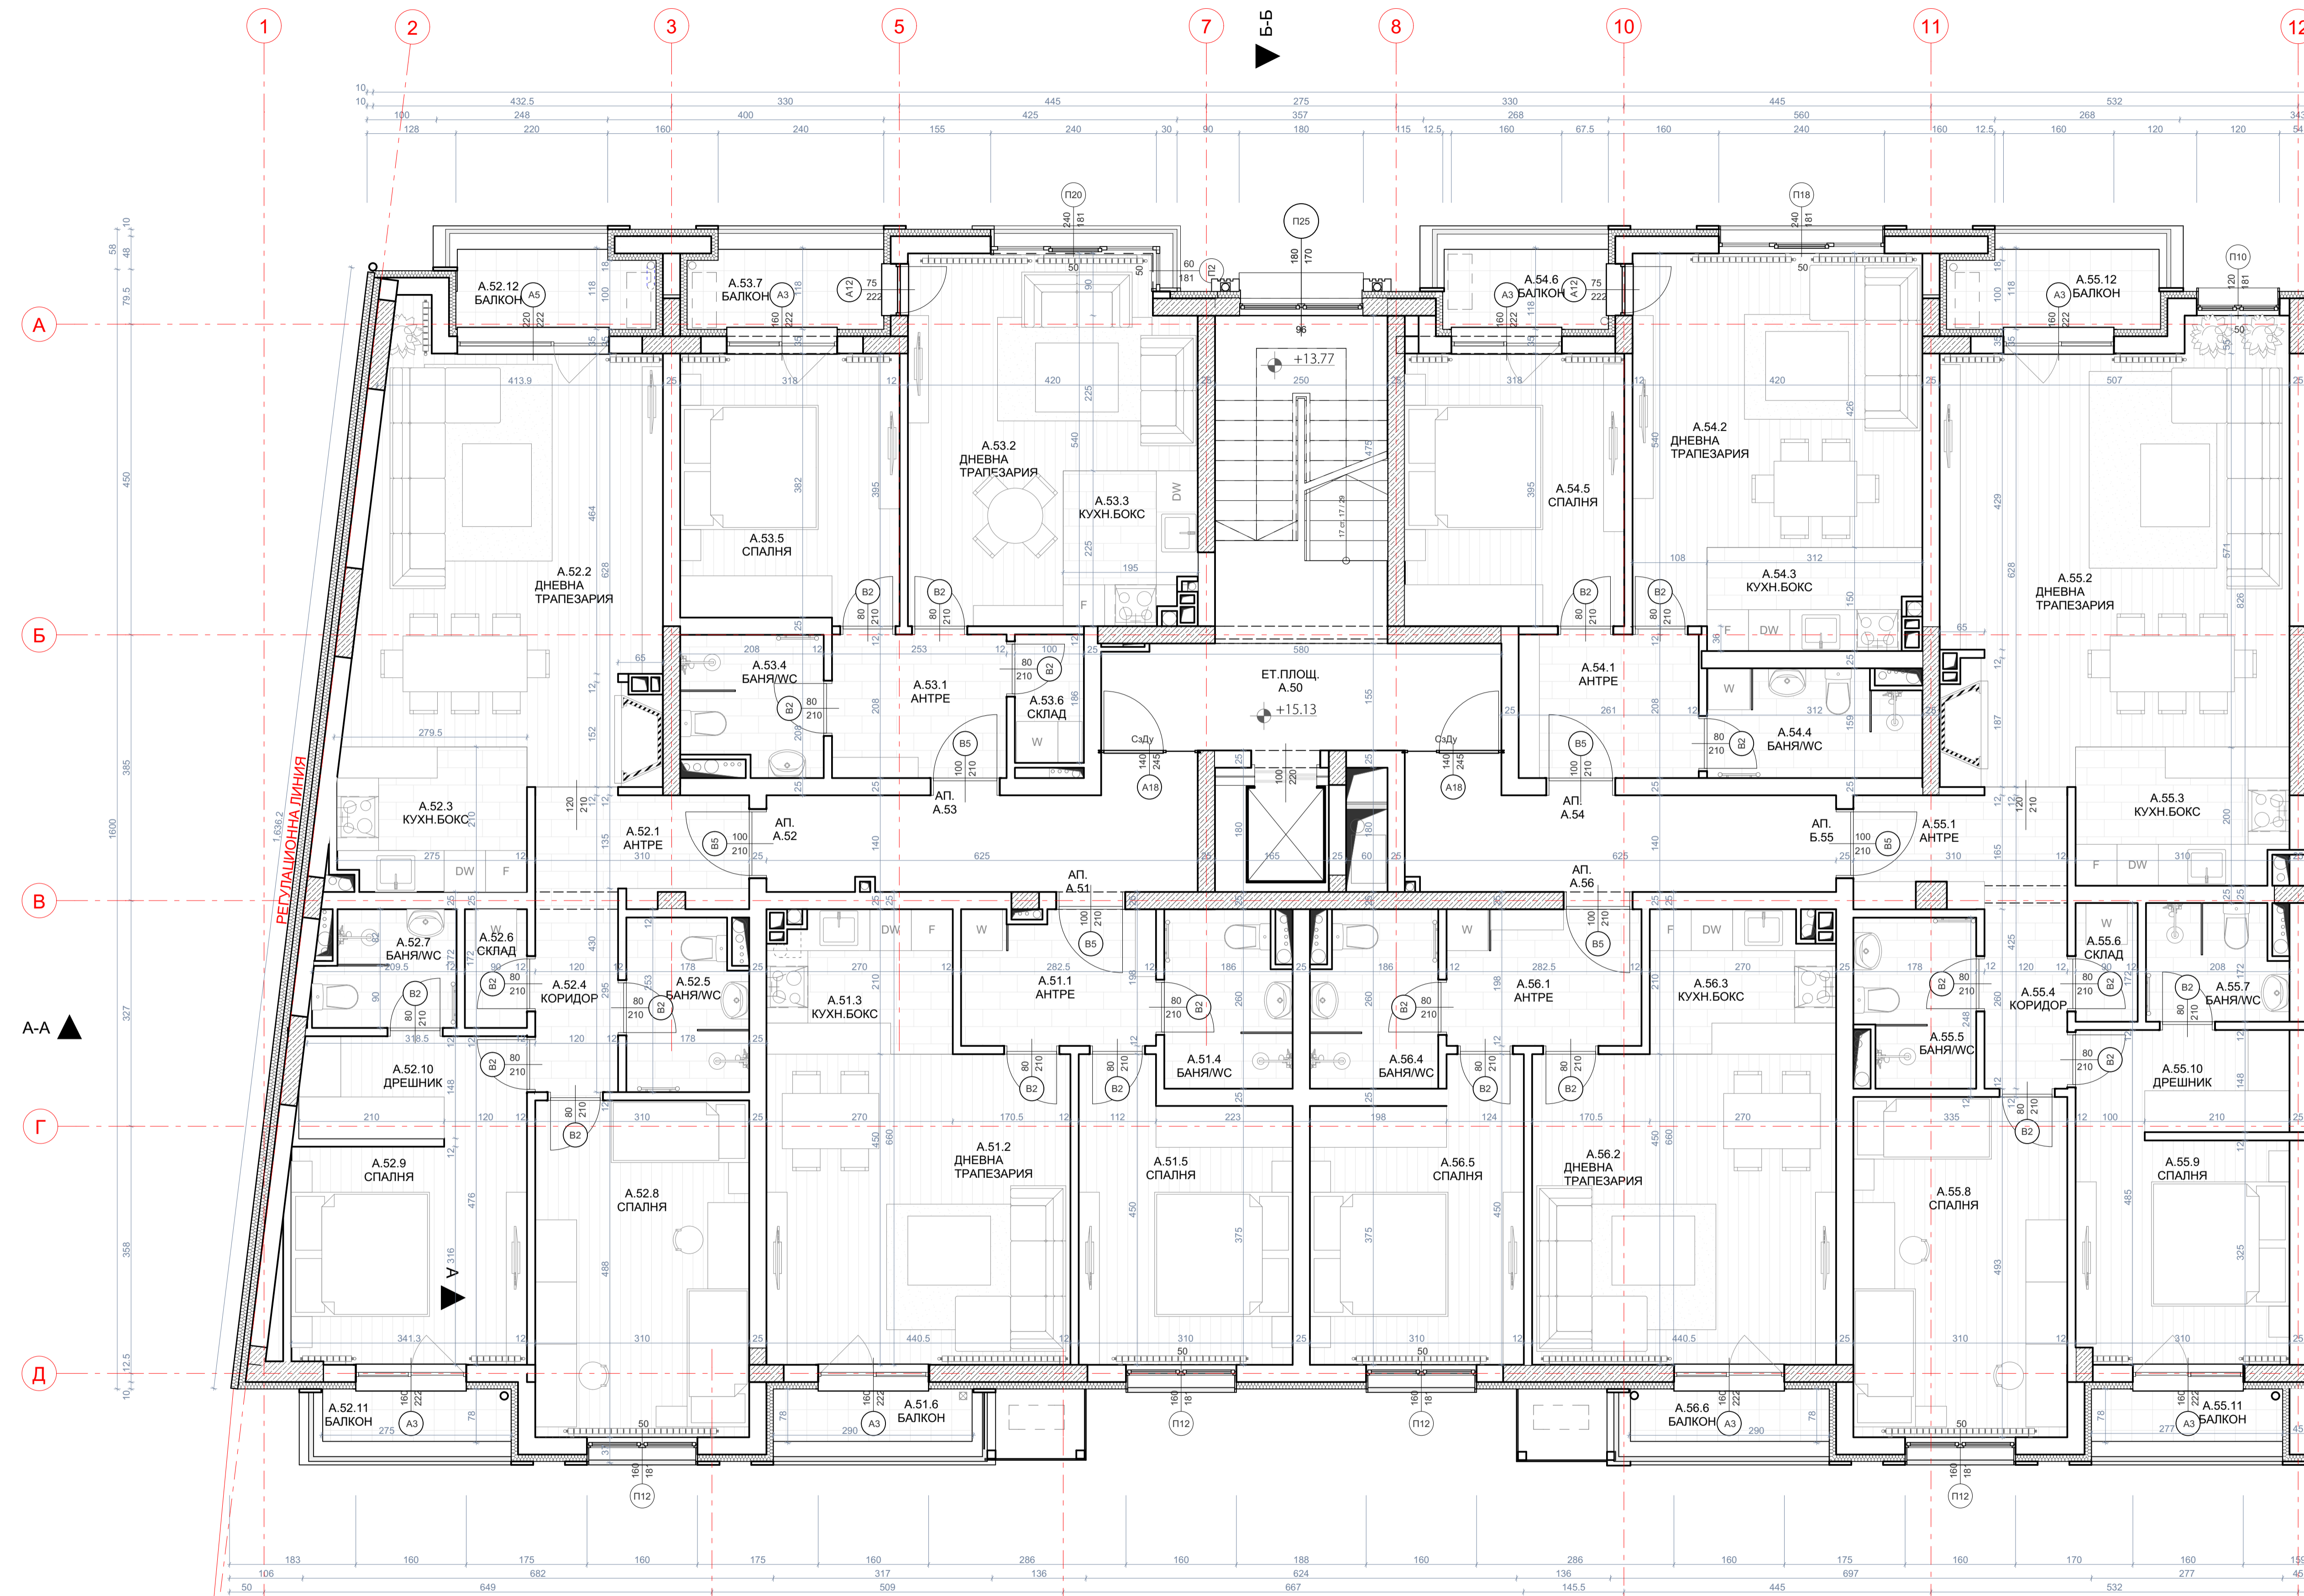


СЕКЦИЯ А - ЕТАЖ 5  
КОТА +15.13

ПЛОЩ НА ОБЕКТ	СПЕЦИФИКАЦИЯ НА ПОМЕЩЕНИЯТА						
	№	ПОМЕЩЕНИЕ	СВ. ПЛОЩ /м <sup>2</sup>	ПОД	СТЕНИ	ТАВАН	
A.50 59,27м <sup>2</sup>	A.50	ЕТ.ПЛОЩ	40,24	гранитогрес	латекс	латекс	
	A.51.1	АНТРЕ	5,46	гранитогрес	латекс	латекс	
	A.51.2	ДНЕВНА/ТРАПЕЗАРИЯ	19,98	паркет	латекс	латекс	
	A.51.3	КУХН.БОКС	5,52	гранитогрес	латекс	латекс	
	A.51.4	БАНЯ/МС	4,56	гранитогрес	фанес	латекс	
	A.51.5	СПАЛНЯ	12,46	паркет	латекс	латекс	
A.51 103,44м <sup>2</sup>	A.51.6	БАЛКОН	2,26	гранитогрес	латекс	латекс	
	A.52.1	АНТРЕ	4,62	гранитогрес	латекс	латекс	
	A.52.2	ДНЕВНА/ТРАПЕЗАРИЯ	35,28	паркет	латекс	латекс	
	A.52.3	КУХН.БОКС	5,66	гранитогрес	латекс	латекс	
	A.52.4	КОРИДОР	3,48	гранитогрес	латекс	латекс	
	A.52.5	БАНЯ/МС	4,26	гранитогрес	фанес	латекс	
	A.52.6	СКЛАД	1,55	гранитогрес	латекс	латекс	
	A.52.7	БАНЯ/МС	3,30	гранитогрес	фанес	латекс	
	A.52.8	СПАЛНЯ	15,13	паркет	латекс	латекс	
	A.52.9	СПАЛНЯ	10,94	паркет	латекс	латекс	
	A.52.10	ДРЕШНИК	5,15	паркет	латекс	латекс	
	A.52.11	БАЛКОН	2,15	гранитогрес	латекс	латекс	
A.53 58,37м <sup>2</sup>	A.52.12	БАЛКОН	3,29	гранитогрес	латекс	латекс	
	A.53.1	АНТРЕ	5,38	гранитогрес	латекс	латекс	
	A.53.2	ДНЕВНА/ТРАПЕЗАРИЯ	17,71	паркет	латекс	латекс	
	A.53.3	КУХН.БОКС	4,24	гранитогрес	латекс	латекс	
	A.53.4	БАНЯ/МС	3,97	гранитогрес	фанес	латекс	
	A.53.5	СПАЛНЯ	12,45	паркет	латекс	латекс	
	A.53.6	СКЛАД	1,86	гранитогрес	латекс	латекс	
	A.53.7	БАЛКОН	3,28	гранитогрес	латекс	латекс	
	A.54.1	АНТРЕ	5,43	гранитогрес	латекс	латекс	
	A.54.2	ДНЕВНА/ТРАПЕЗАРИЯ	19,12	паркет	латекс	латекс	
	A.54.3	КУХН.БОКС	4,68	гранитогрес	латекс	латекс	
	A.54 58,48м <sup>2</sup>	A.54.4	БАНЯ/МС	4,72	гранитогрес	фанес	латекс
A.54.5		СПАЛНЯ	12,72	паркет	латекс	латекс	
A.54.6		БАЛКОН	2,83	гранитогрес	латекс	латекс	
A.55.1		АНТРЕ	4,94	гранитогрес	латекс	латекс	
A.55.2		ДНЕВНА/ТРАПЕЗАРИЯ	30,72	паркет	латекс	латекс	
A.55.3		КУХН.БОКС	6,06	гранитогрес	латекс	латекс	
A.55.4		КОРИДОР	3,12	гранитогрес	латекс	латекс	
A.55.5		БАНЯ/МС	4,12	гранитогрес	фанес	латекс	
A.55.6		СКЛАД	1,55	гранитогрес	латекс	латекс	
A.55.7		БАНЯ/МС	3,30	гранитогрес	фанес	латекс	
A.55.8		СПАЛНЯ	15,28	паркет	латекс	латекс	
A.55.9		СПАЛНЯ	10,20	паркет	латекс	латекс	
A.55 105,57м <sup>2</sup>	A.55.10	ДРЕШНИК	4,59	паркет	латекс	латекс	
	A.55.11	БАЛКОН	2,16	гранитогрес	латекс	латекс	
	A.55.12	БАЛКОН	3,53	гранитогрес	латекс	латекс	
	A.56.1	АНТРЕ	10,41	гранитогрес	латекс	латекс	
	A.56.2	ДНЕВНА/ТРАПЕЗАРИЯ	19,98	паркет	латекс	латекс	
	A.56.3	КУХН.БОКС	5,52	гранитогрес	латекс	латекс	
	A.56.4	БАНЯ/МС	4,56	гранитогрес	фанес	латекс	
	A.56.5	СПАЛНЯ	12,46	паркет	латекс	латекс	
	A.56.6	БАЛКОН	2,26	гранитогрес	латекс	латекс	
	A.56 59,27м <sup>2</sup>	A.55.1	АНТРЕ	5,43	гранитогрес	латекс	латекс
		A.55.2	ДНЕВНА/ТРАПЕЗАРИЯ	19,12	паркет	латекс	латекс
		A.55.3	КУХН.БОКС	4,68	гранитогрес	латекс	латекс
A.55.4		БАНЯ/МС	4,72	гранитогрес	фанес	латекс	
A.55.5		СПАЛНЯ	12,72	паркет	латекс	латекс	
A.55.6		БАЛКОН	2,83	гранитогрес	латекс	латекс	





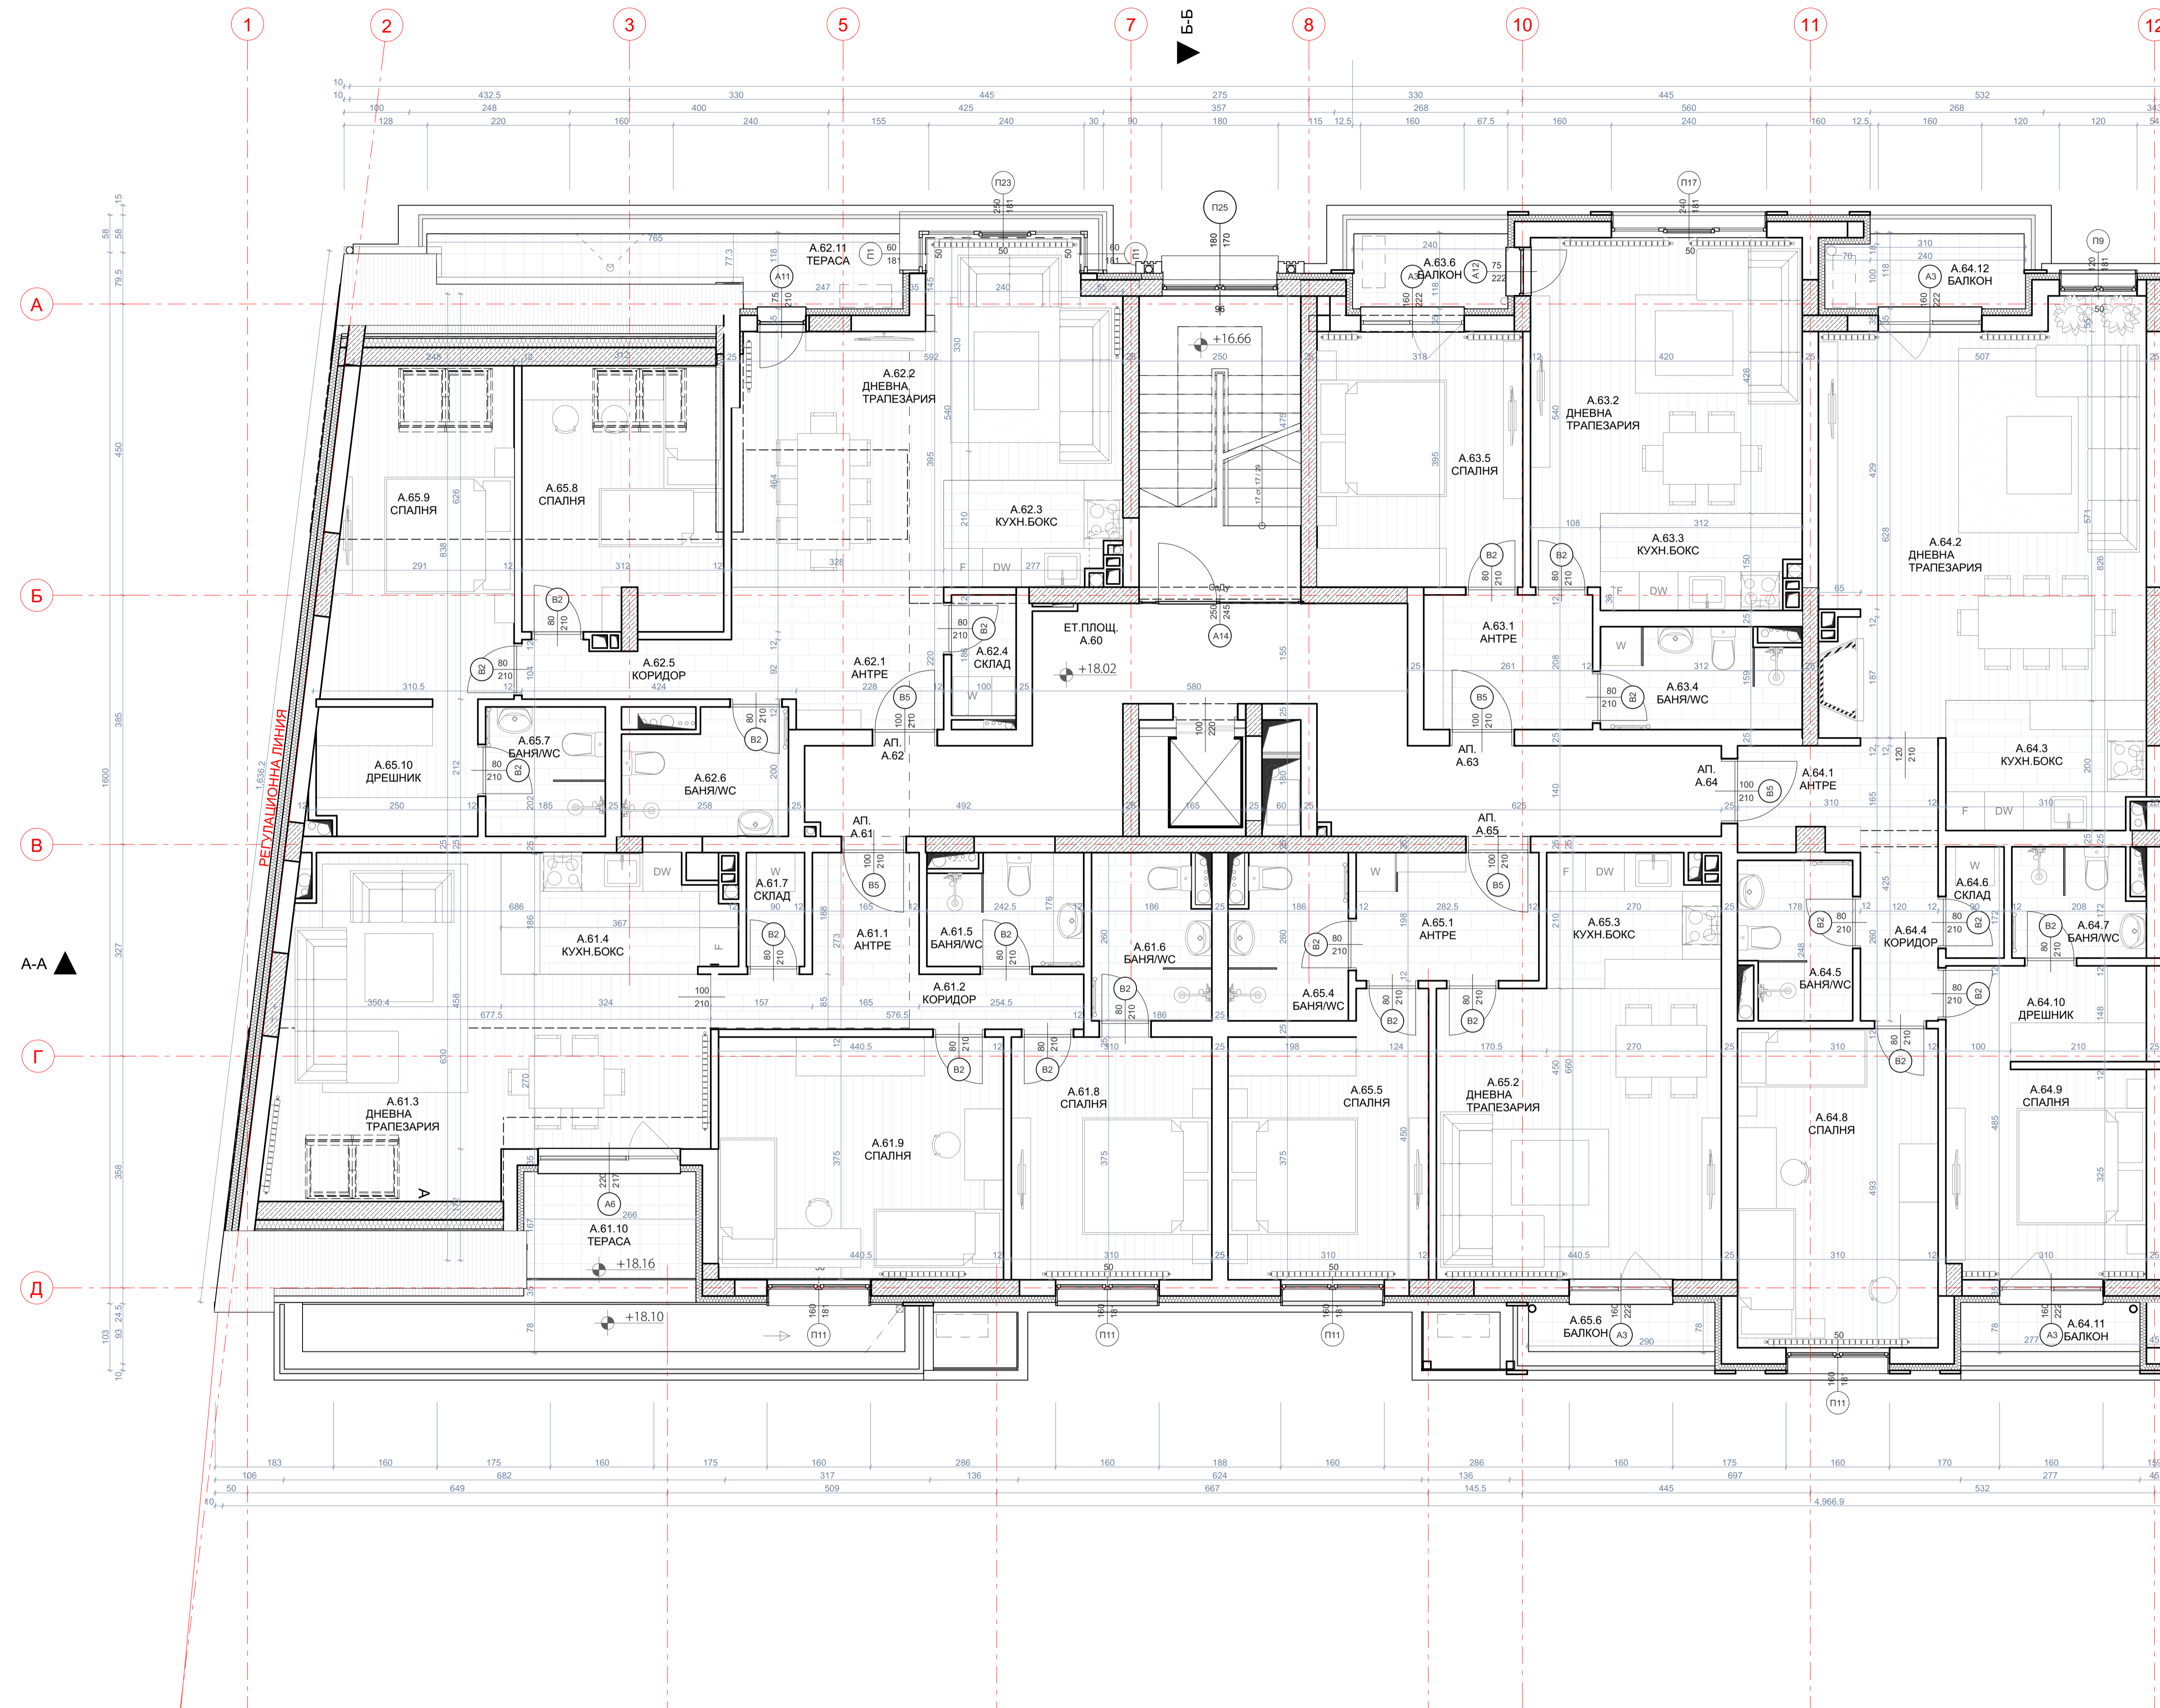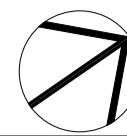


СЕКЦИЯ А - ЕТАЖ 6  
КОТА +18.02

ПОСЛОЖ. НА ОБЕКТ	СПЕЦИФИКАЦИЯ НА ПОМЕЩЕНИЯТА					
	№	ПОМЕЩЕНИЕ	СВ. ПЛОЩ. /м <sup>2</sup>	ПОД	СТЕНИ	ТАВАН
ПЛОЩ. НА ОБЕКТ	A.60	ЕТ.ПЛОЩ.	38.39	гранитогрес	латекс	латекс
	A.61.1	АНТРЕ	3.10	гранитогрес	латекс	латекс
	A.61.2	КОРИДОР	4.90	гранитогрес	латекс	латекс
	A.61.3	ДНЕВНА/ТРАПЕЗАРΙΑ	27.03	паркет	латекс	латекс
	A.61.4	КУХН.БОКС	6.37	гранитогрес	латекс	латекс
	A.61.5	БАНЯ/WC	3.99	гранитогрес	фанкс	латекс
	A.61.6	БАНЯ/WC	4.56	гранитогрес	фанкс	латекс
	A.61.7	СКЛАД	1.58	гранитогрес	латекс	латекс
	A.61.8	СПАЛНЯ	13.63	паркет	латекс	латекс
	A.61.9	СПАЛНЯ	16.68	паркет	латекс	латекс
ПЛОЩ. НА ОБЕКТ	A.61.10	ТЕРАСА	4.44	гранитогрес	латекс	латекс
	A.62.1	АНТРЕ	3.88	гранитогрес	латекс	латекс
	A.62.2	ДНЕВНА/ТРАПЕЗАРΙΑ	24.09	паркет	латекс	латекс
	A.62.3	КУХН.БОКС	4.37	гранитогрес	латекс	латекс
	A.62.4	СКЛАД	1.86	гранитогрес	латекс	латекс
	A.62.5	КОРИДОР	4.05	гранитогрес	латекс	латекс
	A.62.6	БАНЯ/WC	4.65	гранитогрес	фанкс	латекс
	A.62.11	ТЕРАСА	6.76	гранитогрес	латекс	латекс
	A.63.1	АНТРЕ	5.43	гранитогрес	латекс	латекс
	A.63.2	ДНЕВНА/ТРАПЕЗАРΙΑ	19.12	паркет	латекс	латекс
ПЛОЩ. НА ОБЕКТ	A.63.3	КУХН.БОКС	4.68	гранитогрес	латекс	латекс
	A.63.4	БАНЯ/WC	4.72	гранитогрес	фанкс	латекс
	A.63.5	СПАЛНЯ	12.72	паркет	латекс	латекс
	A.63.6	БАЛКОН	2.83	гранитогрес	латекс	латекс
	A.64.1	АНТРЕ	4.94	гранитогрес	латекс	латекс
	A.64.2	ДНЕВНА/ТРАПЕЗАРΙΑ	30.72	паркет	латекс	латекс
	A.64.3	КУХН.БОКС	6.06	гранитогрес	латекс	латекс
	A.64.4	КОРИДОР	3.12	гранитогрес	латекс	латекс
	A.64.5	БАНЯ/WC	4.12	гранитогрес	фанкс	латекс
	A.64.6	СКЛАД	1.55	гранитогрес	латекс	латекс
ПЛОЩ. НА ОБЕКТ	A.64.7	СПАЛНЯ	3.30	гранитогрес	фанкс	латекс
	A.64.8	СПАЛНЯ	15.28	паркет	латекс	латекс
	A.64.9	СПАЛНЯ	10.20	паркет	латекс	латекс
	A.64.10	ДРЕШНИК	4.59	паркет	латекс	латекс
	A.64.11	БАЛКОН	2.16	гранитогрес	латекс	латекс
	A.64.12	БАЛКОН	3.53	гранитогрес	латекс	латекс
	A.65.1	АНТРЕ	5.59	гранитогрес	латекс	латекс
	A.65.2	ДНЕВНА/ТРАПЕЗАРΙΑ	19.98	паркет	латекс	латекс
	A.65.3	КУХН.БОКС	5.52	гранитогрес	латекс	латекс
	A.65.4	БАНЯ/WC	4.56	гранитогрес	фанкс	латекс
A.65.5	СПАЛНЯ	12.46	паркет	латекс	латекс	
A.65.6	БАЛКОН	2.26	гранитогрес	латекс	латекс	
A.65.7	БАНЯ/WC	3.70	гранитогрес	фанкс	латекс	
A.65.8	СПАЛНЯ	13.46	паркет	латекс	латекс	
A.65.9	СПАЛНЯ	14.95	паркет	латекс	латекс	
A.65.10	ДРЕШНИК	5.62	паркет	латекс	латекс	







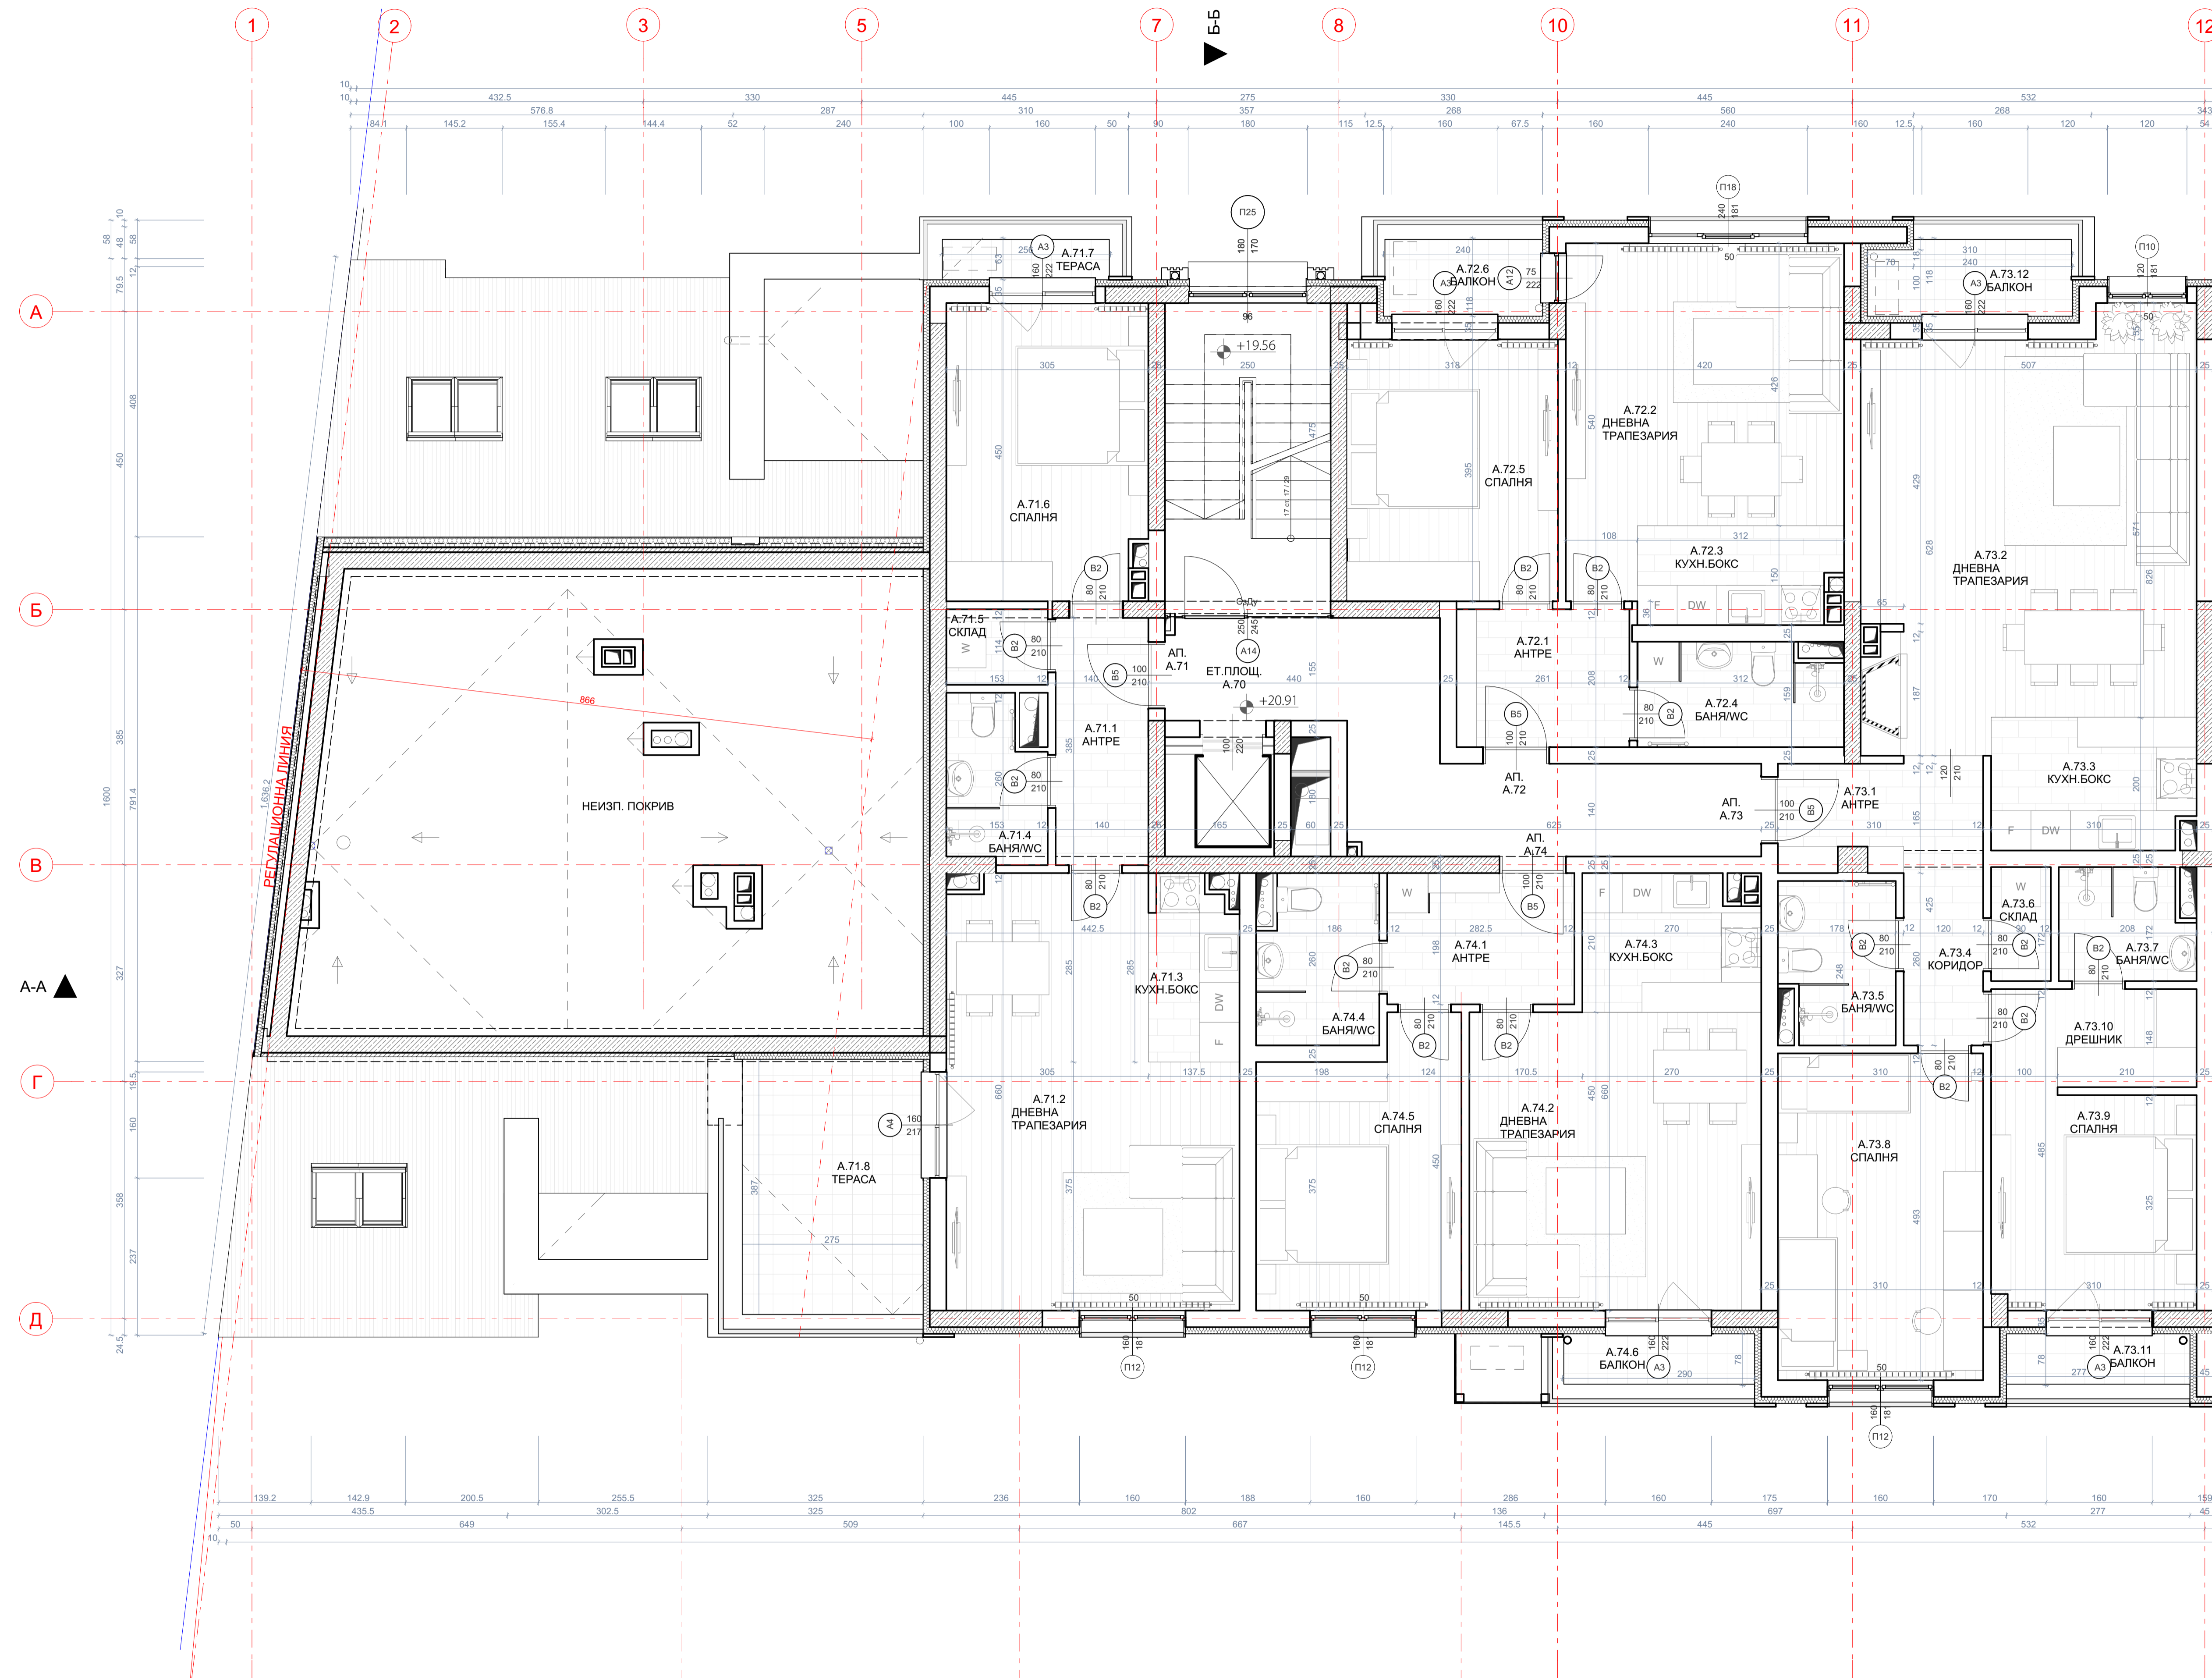

СЕКЦИЯ А - ЕТАЖ 7  
КОТА +20.91

ПЛОЩ НА ОБЕКТ	СПЕЦИФИКАЦИЯ НА ПОМЕЩЕНИЯТА					
	№	ПОМЕЩЕНИЕ	св. площ /м2	ПОД	СТЕНИ	ТАВАН
ПЛОЩ НА ОБЕКТ	A.70	ЕТ.ПЛОЩ	28.12	гранитогрес	латекс	латекс
	A.71.1	АНТРЕ	5.57	гранитогрес	латекс	латекс
	A.71.2	ДНЕВНА/ТРАПЕЗАРИЯ	25.28	паркет	латекс	латекс
	A.71.3	КУХН.БОКС	3.68	гранитогрес	латекс	латекс
	A.71.4	БАНЯ/ВС	3.43	гранитогрес	фанкс	латекс
	A.71.5	СКЛАД	1.74	гранитогрес	латекс	латекс
	A.71.6	СПАЛНЯ	13.70	паркет	латекс	латекс
	A.71.7	БАЛКОН	1.61	гранитогрес		
	A.71.8	ТЕРАСА	10.64	гранитогрес		
	A.71.9	АНТРЕ	5.43	гранитогрес	латекс	латекс
ПЛОЩ НА ОБЕКТ	A.72.1	АНТРЕ	19.12	паркет	латекс	латекс
	A.72.2	ДНЕВНА/ТРАПЕЗАРИЯ	4.68	гранитогрес	фанкс	латекс
	A.72.3	КУХН.БОКС	4.72	гранитогрес	фанкс	латекс
	A.72.4	БАНЯ/ВС	12.72	паркет	латекс	латекс
	A.72.5	СПАЛНЯ	2.83	гранитогрес		
	A.72.6	БАЛКОН	4.94	гранитогрес	латекс	латекс
	A.72.7	АНТРЕ	30.72	паркет	латекс	латекс
	A.72.8	ДНЕВНА/ТРАПЕЗАРИЯ	6.06	гранитогрес	латекс	латекс
	A.72.9	КУХН.БОКС	3.12	гранитогрес	латекс	латекс
	A.72.10	КОРИДОР	4.12	гранитогрес	фанкс	латекс
ПЛОЩ НА ОБЕКТ	A.73.1	АНТРЕ	1.55	гранитогрес	латекс	латекс
	A.73.2	ДНЕВНА/ТРАПЕЗАРИЯ	3.30	гранитогрес	фанкс	латекс
	A.73.3	КУХН.БОКС	15.28	паркет	латекс	латекс
	A.73.4	БАНЯ/ВС	10.20	паркет	латекс	латекс
	A.73.5	СПАЛНЯ	4.59	паркет	латекс	латекс
	A.73.6	ДРЕШНИК	2.16	гранитогрес		
	A.73.7	БАЛКОН	3.53	гранитогрес		
	A.73.8	АНТРЕ	5.59	гранитогрес	латекс	латекс
	A.73.9	ДНЕВНА/ТРАПЕЗАРИЯ	19.98	паркет	латекс	латекс
	A.73.10	КУХН.БОКС	5.52	гранитогрес	латекс	латекс
ПЛОЩ НА ОБЕКТ	A.74.1	БАНЯ/ВС	4.56	гранитогрес	фанкс	латекс
	A.74.2	СПАЛНЯ	12.46	паркет	латекс	латекс
	A.74.3	БАЛКОН	2.26	гранитогрес		
	A.74.4	АНТРЕ				



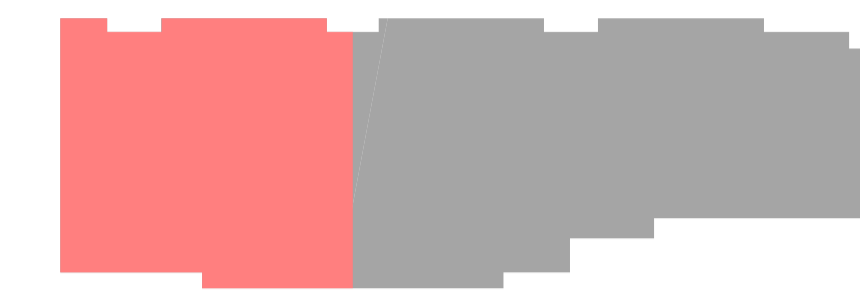
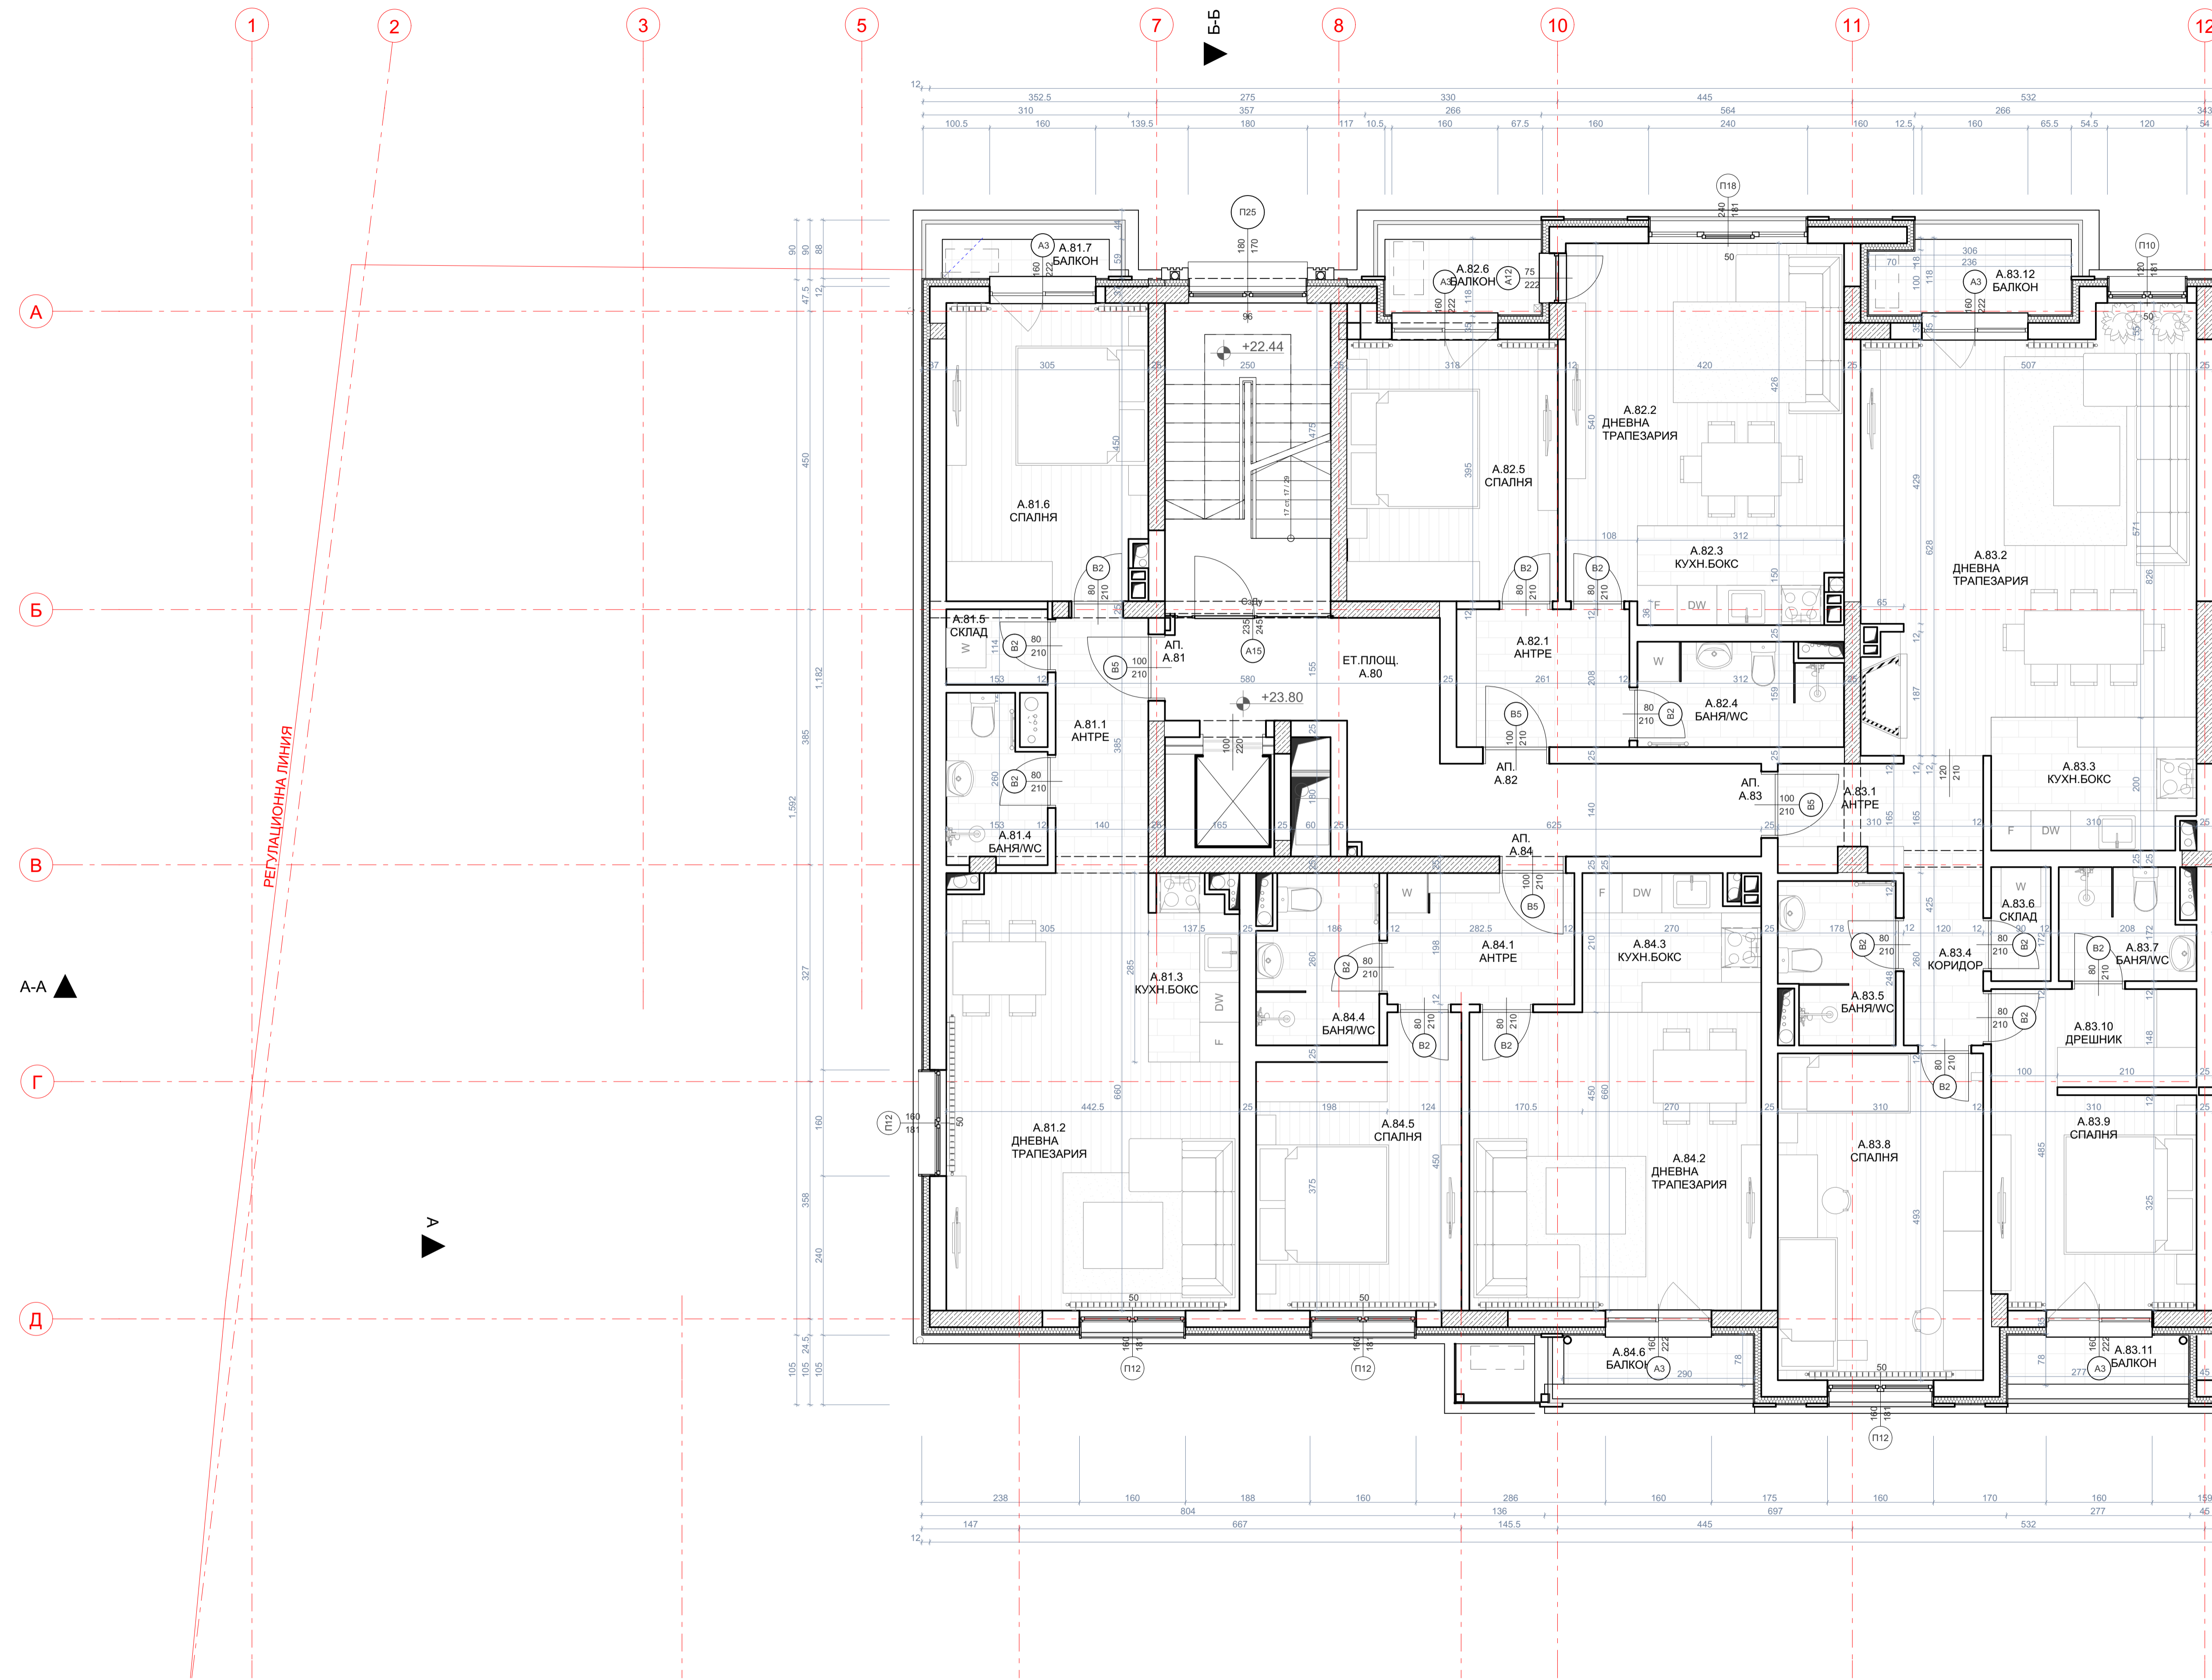


СЕКЦИЯ А - ЕТАЖ 8  
КОТА +23.80

ПЛОЩ НА ОБЕКТ	СПЕЦИФИКАЦИЯ НА ПОМЕЩЕНИЯТА					
	№	ПОМЕЩЕНИЕ	СВ. ПЛОЩ /м <sup>2</sup>	ПОД	СТЕНИ	ТАВАН
ET. ПЛОЩ 66.60м <sup>2</sup>	A.80	ET.ПЛОЩ	28.12	гранитогрес	латекс	латекс
	A.81.1	АНТРЕ	5.57	гранитогрес	латекс	латекс
	A.81.2	ДНЕВНА/ТРАПЕЗАРИЯ	25.28	паркет	латекс	латекс
	A.81.3	КУХН.БОКС	3.68	гранитогрес	латекс	латекс
	A.81.4	БАНЯ/УС	3.47	гранитогрес	фанс	латекс
	A.81.5	СКЛАД	1.74	гранитогрес	латекс	латекс
	A.81.6	СПАЛНЯ	13.70	паркет	латекс	латекс
ET. ПЛОЩ 58.46м <sup>2</sup>	A.82.1	АНТРЕ	5.43	гранитогрес	латекс	латекс
	A.82.2	ДНЕВНА/ТРАПЕЗАРИЯ	19.12	паркет	латекс	латекс
	A.82.3	КУХН.БОКС	4.68	гранитогрес	латекс	латекс
	A.82.4	БАНЯ/УС	4.72	гранитогрес	фанс	латекс
	A.82.5	СПАЛНЯ	12.72	паркет	латекс	латекс
	A.82.6	БАЛКОН	2.83	гранитогрес	латекс	латекс
	A.82.7	АНТРЕ	4.94	гранитогрес	латекс	латекс
ET. ПЛОЩ 100.53м <sup>2</sup>	A.83.1	АНТРЕ	30.72	паркет	латекс	латекс
	A.83.2	ДНЕВНА/ТРАПЕЗАРИЯ	30.72	паркет	латекс	латекс
	A.83.3	КУХН.БОКС	6.06	гранитогрес	латекс	латекс
	A.83.4	КОРИДОР	3.12	гранитогрес	латекс	латекс
	A.83.5	БАНЯ/УС	4.12	гранитогрес	фанс	латекс
	A.83.6	СКЛАД	1.55	гранитогрес	латекс	латекс
	A.83.7	БАЛКОН	3.30	гранитогрес	фанс	латекс
	A.83.8	СПАЛНЯ	15.28	паркет	латекс	латекс
	A.83.9	СПАЛНЯ	10.20	паркет	латекс	латекс
	A.83.10	ДРЕШНИК	4.59	паркет	латекс	латекс
ET. ПЛОЩ 59.21м <sup>2</sup>	A.83.11	БАЛКОН	2.16	гранитогрес	латекс	латекс
	A.83.12	АНТРЕ	3.53	гранитогрес	латекс	латекс
	A.84.1	АНТРЕ	5.59	гранитогрес	латекс	латекс
	A.84.2	ДНЕВНА/ТРАПЕЗАРИЯ	19.98	паркет	латекс	латекс
	A.84.3	КУХН.БОКС	5.52	гранитогрес	латекс	латекс
	A.84.4	БАНЯ/УС	4.56	гранитогрес	фанс	латекс
	A.84.5	СПАЛНЯ	12.46	паркет	латекс	латекс
A.84.6	БАЛКОН	2.26	гранитогрес	латекс	латекс	
B.75.6	БАНЯ/УС	3.17	гранитогрес	фанс	латекс	





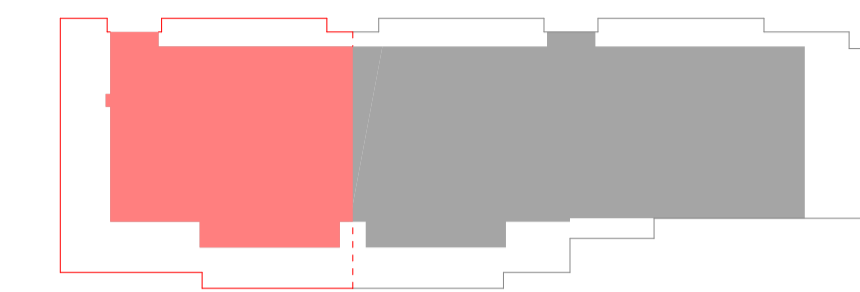
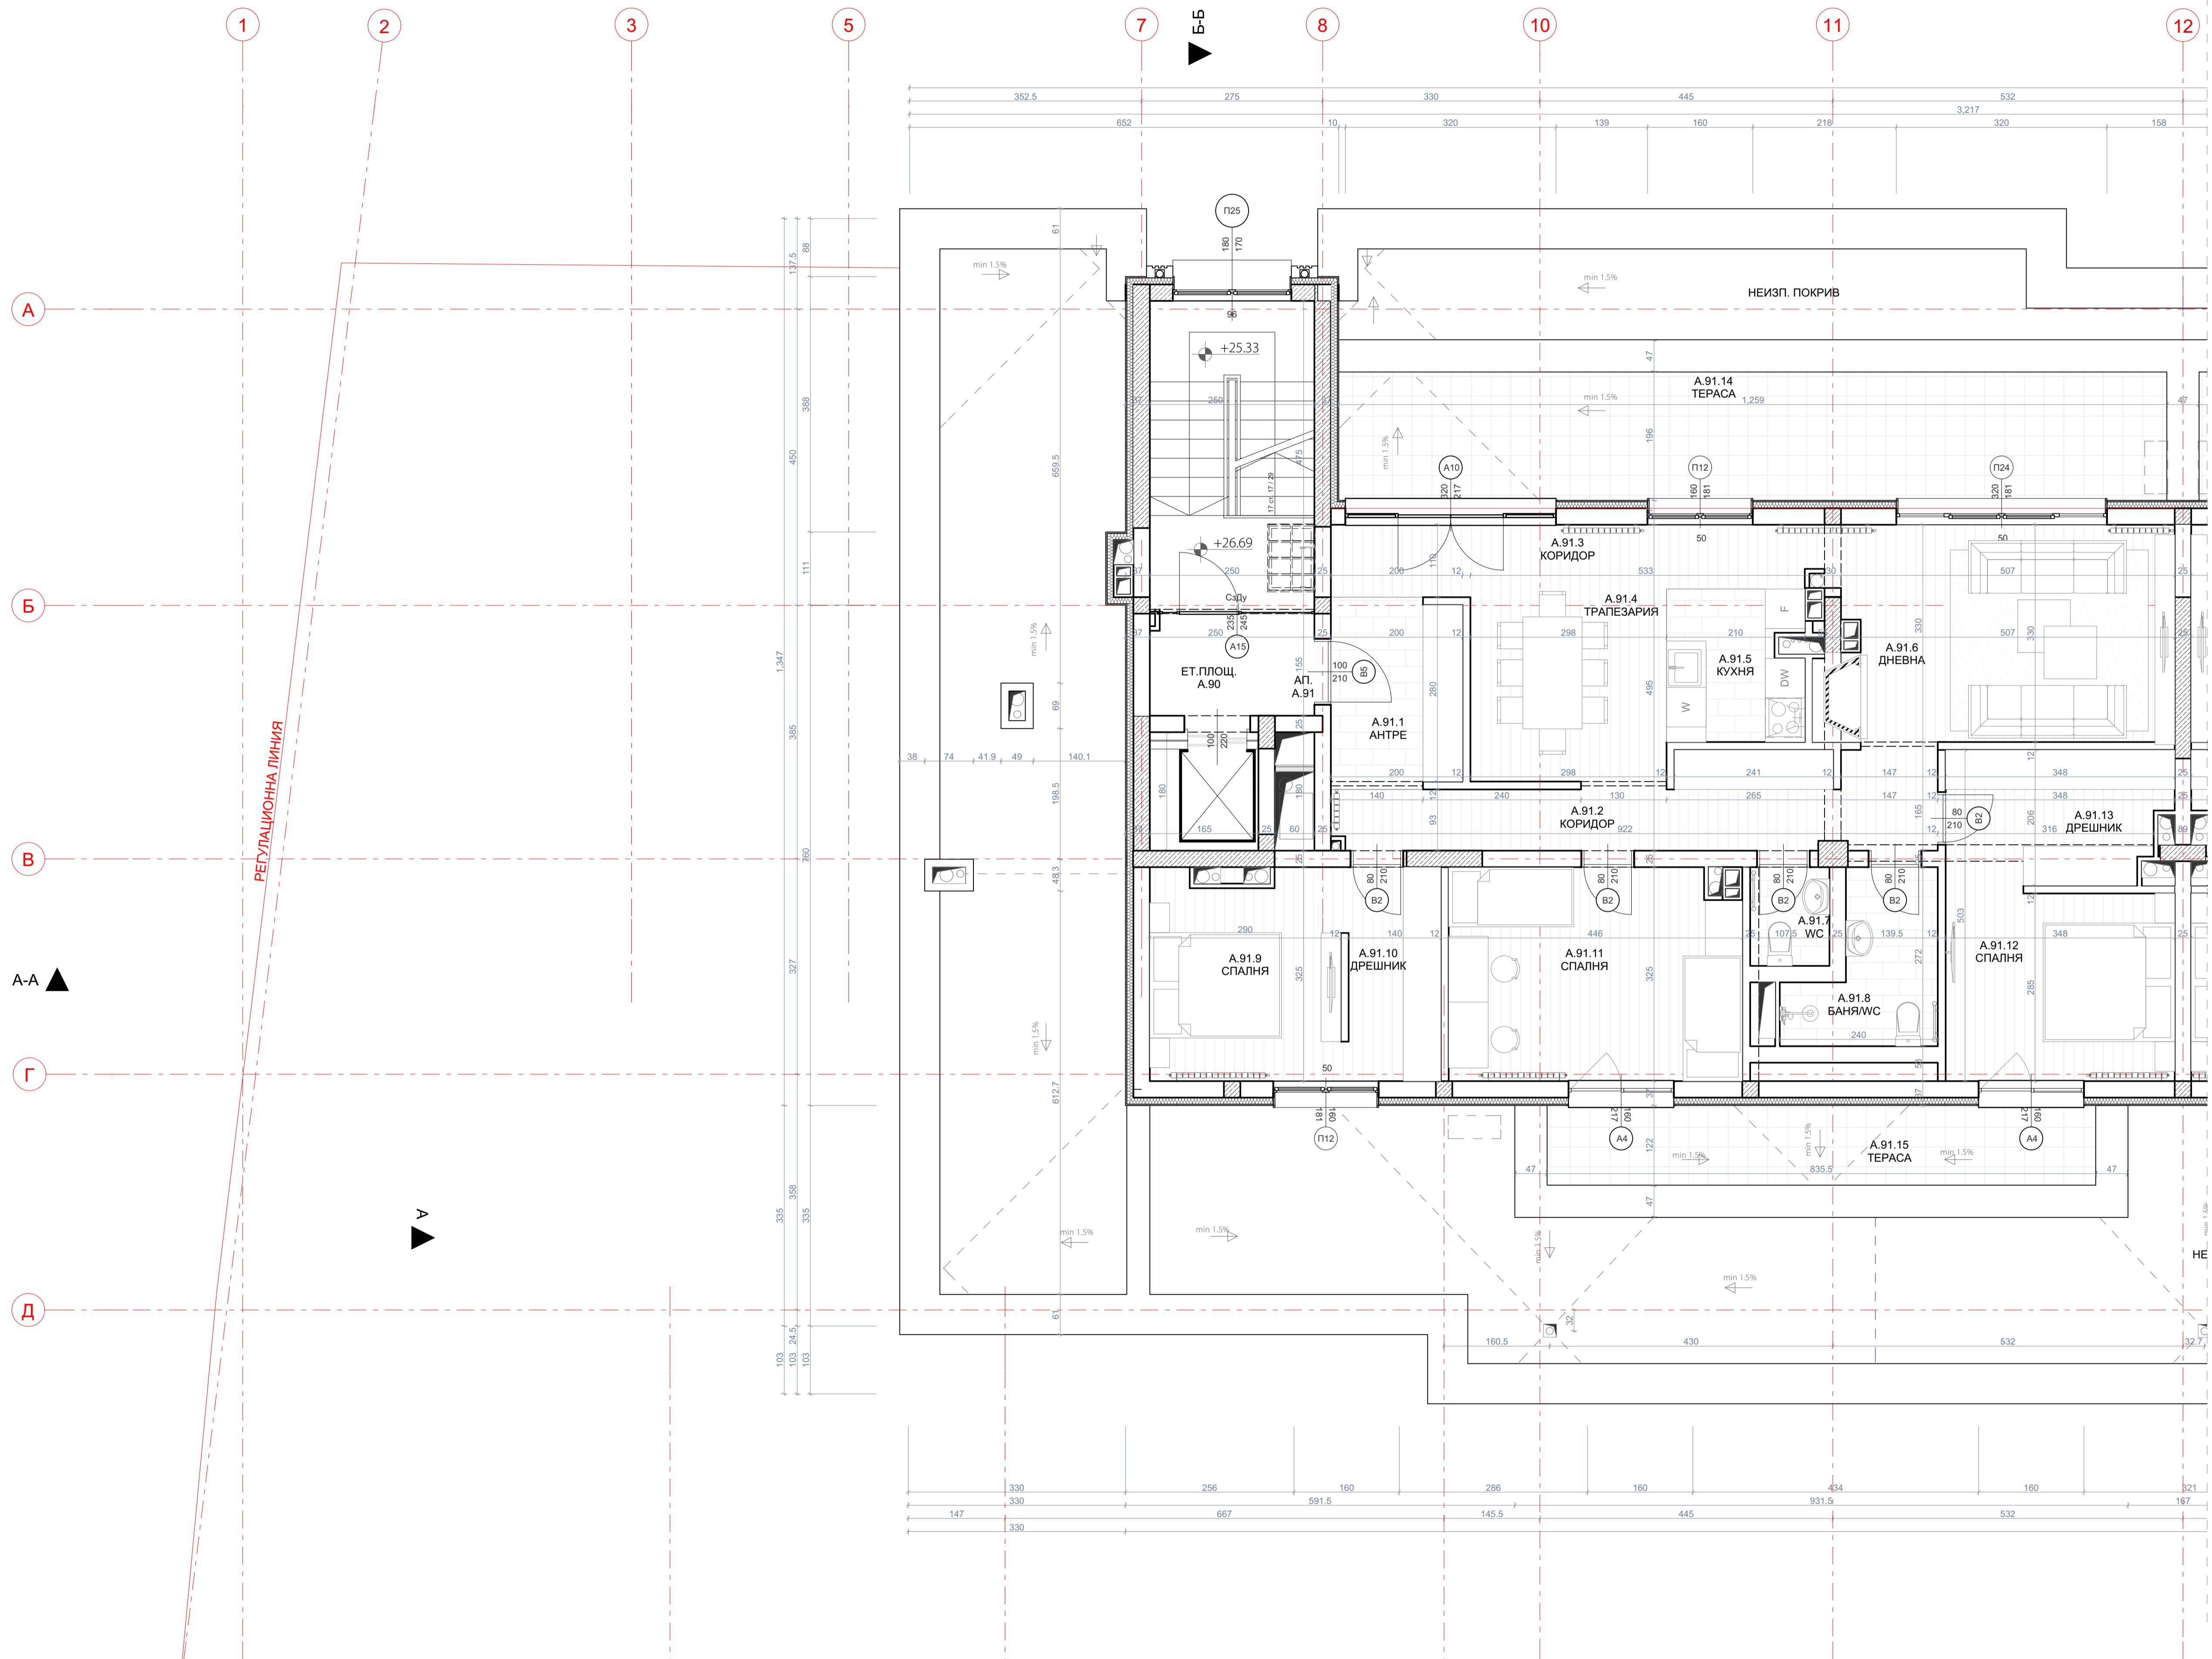


СЕКЦИЯ А - ЕТАЖ 9  
КОТА +26.69

СПЕЦИФИКАЦИЯ НА ПОМЕЩЕНИЯТА					
№	ПОМЕЩЕНИЕ	ПЛОЩ (кв.м)	ПОД	СТЕНИ	ТАВАН
A.90	ЕТ.ПЛОЩ	15.75	гранитогрес	латекс	латекс
A.91.1	АНТРЕ	5.66	гранитогрес	латекс	
A.91.2	КОРИДОР	11.06	паркет	латекс	омак, таван
A.91.3	КОРИДОР	7.74	паркет	латекс	латекс
A.91.4	ТРАПЕЗАРИЯ	8.72	паркет	латекс	латекс
A.91.5	КУХНЯ	4.70	гранитогрес	латекс	латекс
A.91.6	ДНЕВНА	17.41	паркет	латекс	латекс
A.91.7	WC	1.81	гранитогрес	фанкс	латекс
A.91.8	БАНИЯ/WC	4.77	гранитогрес	фанкс	латекс
A.91.9	СПАЛНЯ	9.01	паркет	латекс	латекс
A.91.10	ДРЕШНИК	4.74	паркет	латекс	латекс
A.91.11	СПАЛНЯ	14.24	паркет	латекс	латекс
A.91.12	СПАЛНЯ	9.92	паркет	латекс	латекс
A.91.13	ДРЕШНИК	6.82	паркет	латекс	латекс
A.91.14	ТЕРАСА	27.86	гранитогрес		
A.91.15	ТЕРАСА	13.72	гранитогрес		





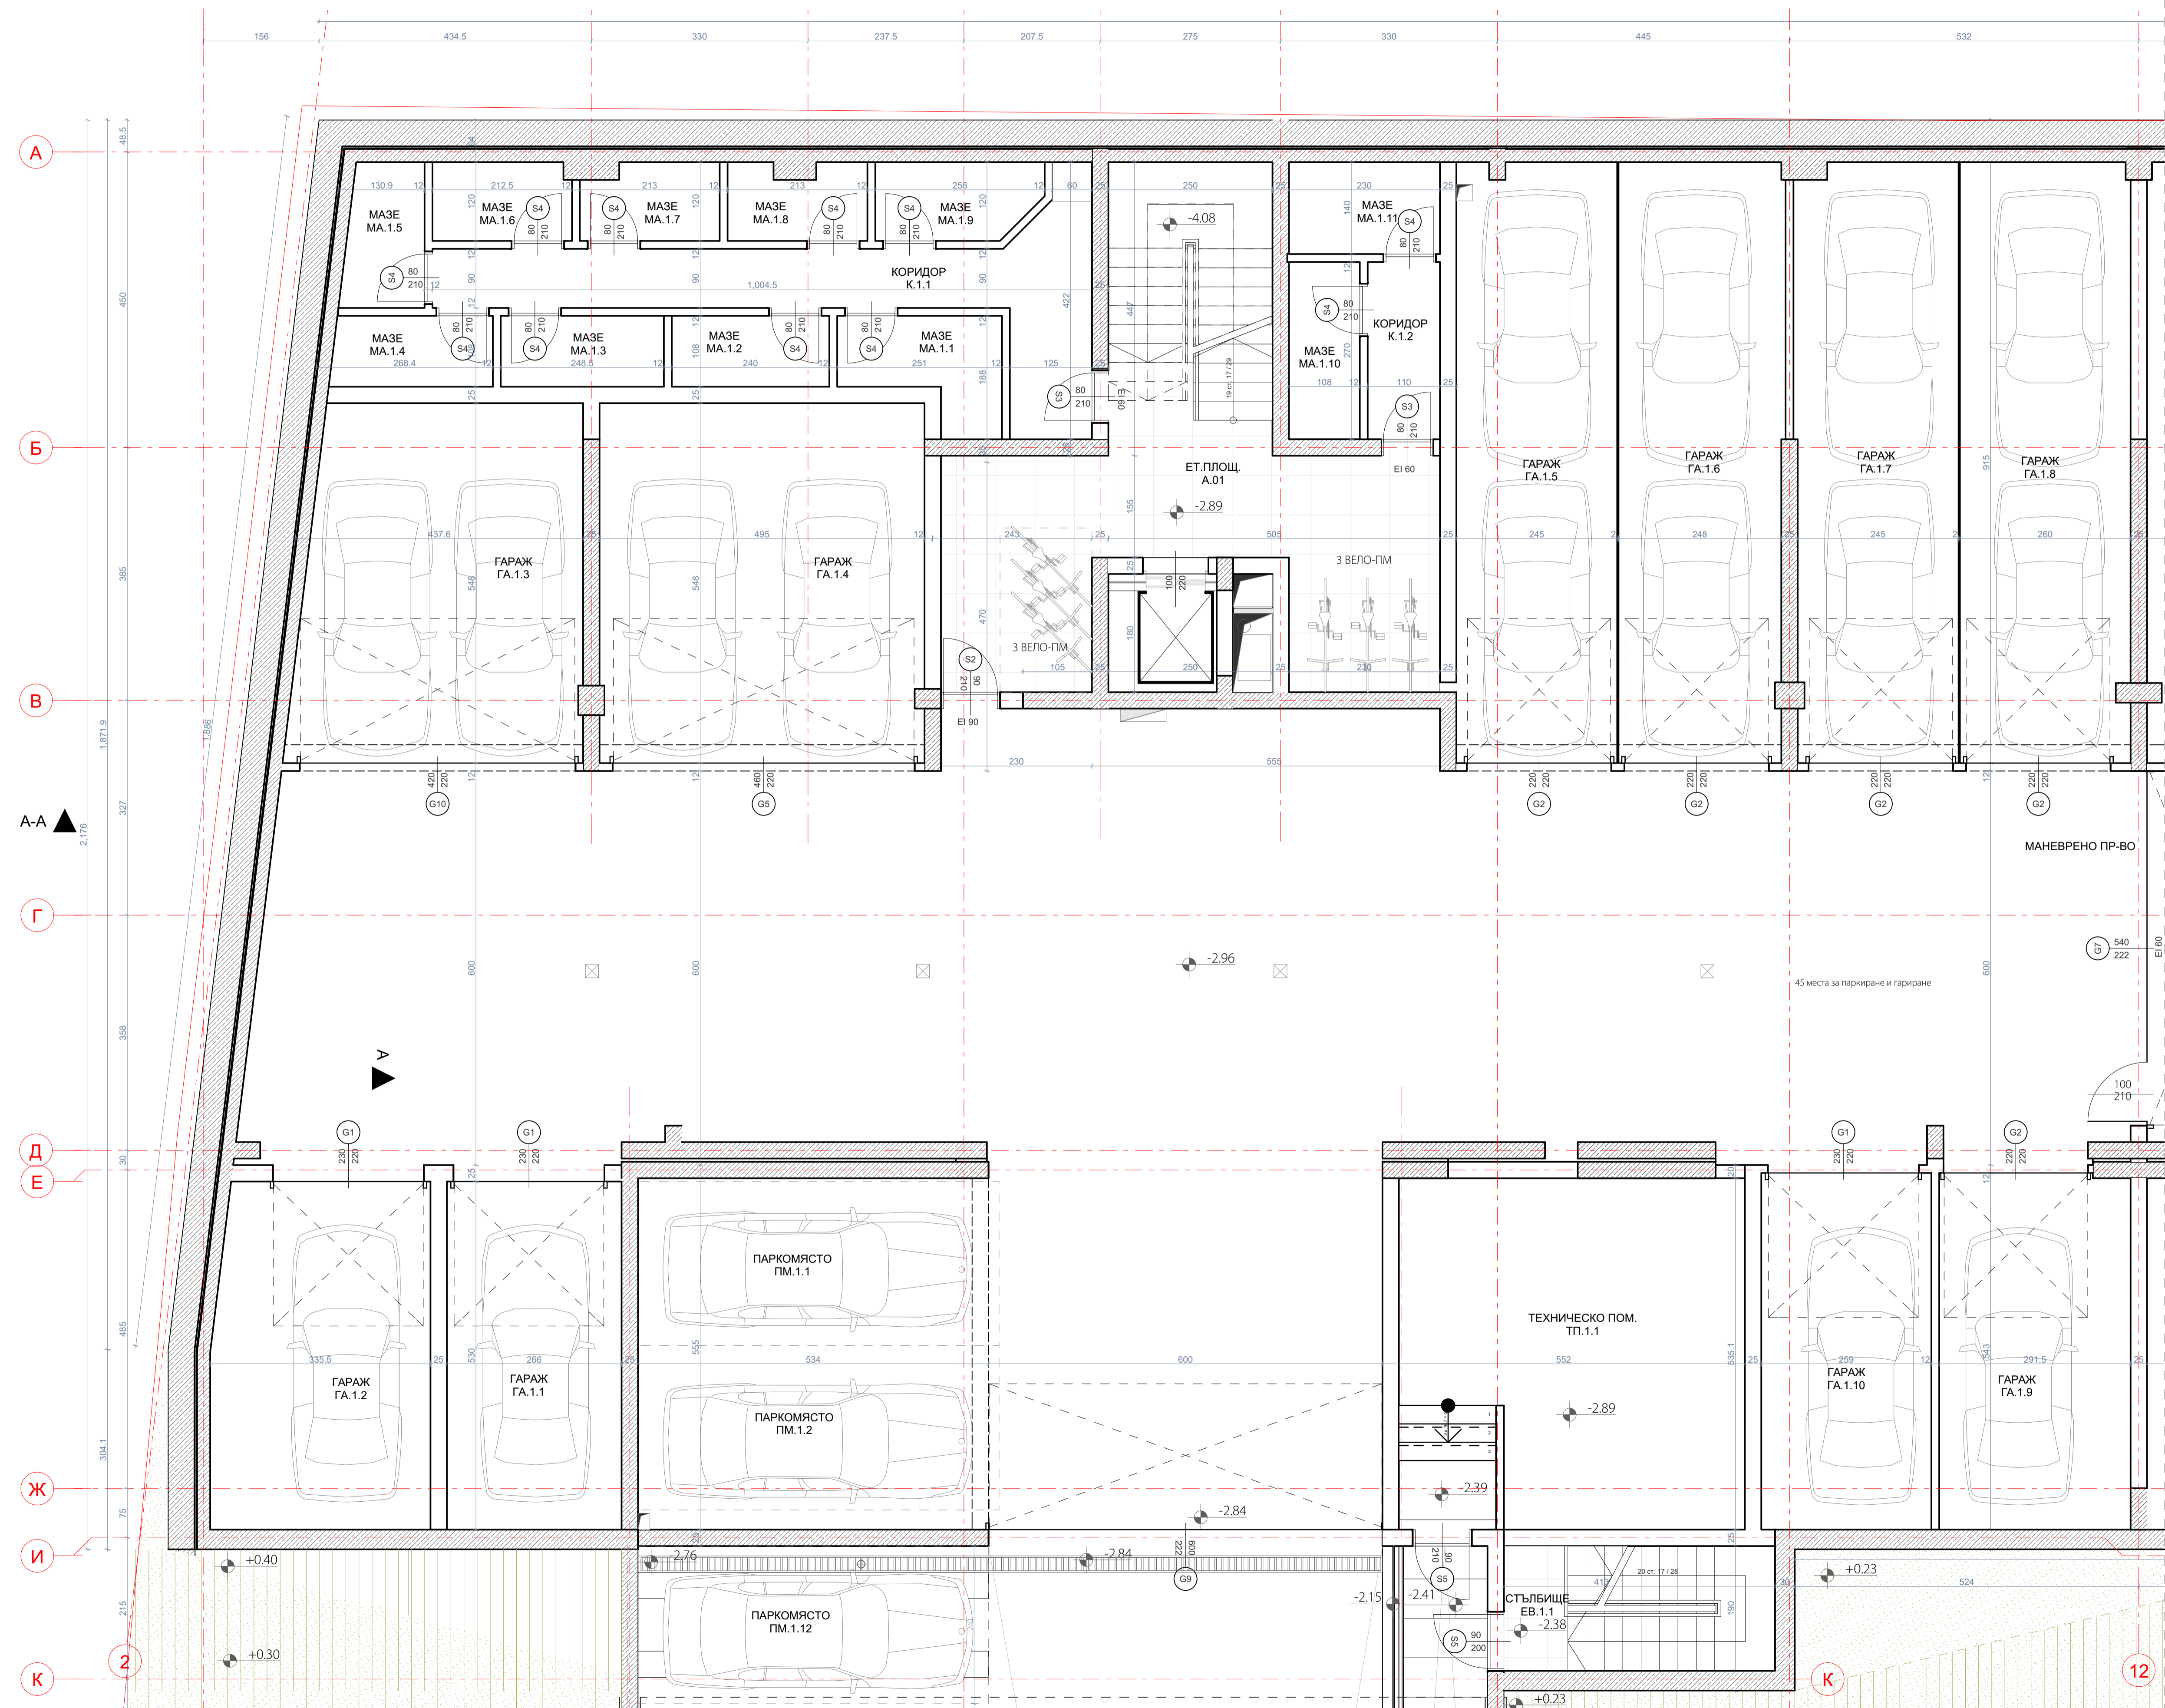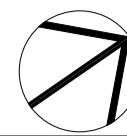

СЕКЦИЯ А - ЕТАЖ -1

ПЛОЩ НА ОБЕКТ /m2/	СПЕЦИФИКАЦИЯ НА ПОМЕЩЕНИЯТА					
	№	ПОМЕЩЕНИЕ	ПЛОЩ /m2/	ПОД	СТЕНИ	ТАВАН
A.01	ЕТ.ПЛОЩ		32.18	гранитогрес	латекс	каширана мин. вата
ЕВ.1.1	ЕВАК. СЪЛБИЩЕ		10.53	гранитогрес	латекс	латекс
К.1.1	КОРИДОР			синтетична посылка	мазилка	каширана мин. вата
3.45	МА.1.1	МАЗЕ		синтетична посылка	мазилка	каширана мин. вата
2.59	МА.1.2	МАЗЕ		синтетична посылка	мазилка	каширана мин. вата
2.68	МА.1.3	МАЗЕ		синтетична посылка	мазилка	каширана мин. вата
2.63	МА.1.4	МАЗЕ		синтетична посылка	мазилка	каширана мин. вата
2.61	МА.1.5	МАЗЕ		синтетична посылка	мазилка	каширана мин. вата
2.52	МА.1.6	МАЗЕ		синтетична посылка	мазилка	каширана мин. вата
2.39	МА.1.7	МАЗЕ		синтетична посылка	мазилка	каширана мин. вата
2.38	МА.1.8	МАЗЕ		синтетична посылка	мазилка	каширана мин. вата
2.86	МА.1.9	МАЗЕ		синтетична посылка	мазилка	каширана мин. вата
К.1.2	КОРИДОР			синтетична посылка	мазилка	каширана мин. вата
2.92	МА.1.10	МАЗЕ		синтетична посылка	мазилка	каширана мин. вата
3.22	МА.1.11	МАЗЕ		синтетична посылка	мазилка	каширана мин. вата
13.75	ПМ.1.1	ПАРКОМЯСТО		шлайфан бетон	латекс	каширана мин. вата
13.75	ПМ.1.2	ПАРКОМЯСТО		шлайфан бетон	латекс	каширана мин. вата
16.63	ГА.1.1	ГАРАЖ		шлайфан бетон	латекс	каширана мин. вата
20.62	ГА.1.2	ГАРАЖ		шлайфан бетон	латекс	каширана мин. вата
25.88	ГА.1.3	ГАРАЖ		шлайфан бетон	латекс	каширана мин. вата
29.13	ГА.1.4	ГАРАЖ		шлайфан бетон	латекс	каширана мин. вата
24.32	ГА.1.5	ГАРАЖ		шлайфан бетон	латекс	каширана мин. вата
24.61	ГА.1.6	ГАРАЖ		шлайфан бетон	латекс	каширана мин. вата
24.32	ГА.1.7	ГАРАЖ		шлайфан бетон	латекс	каширана мин. вата
25.73	ГА.1.8	ГАРАЖ		шлайфан бетон	латекс	каширана мин. вата
17.96	ГА.1.9	ГАРАЖ		шлайфан бетон	латекс	каширана мин. вата
16.04	ГА.1.10	ГАРАЖ		шлайфан бетон	латекс	каширана мин. вата
A.01a	ЕТ.ПЛОЩ		32.90	гранитогрес	латекс	каширана мин. вата

