




ПЛАН НА ПЪРВИ ЕТАЖ
 ЗП: 58,33 кв.м.
 РЗП: 131,65 кв.м.

РАЗПРЕДЕЛЕНИЕ КЪЩИ А-А1
 М 1:50

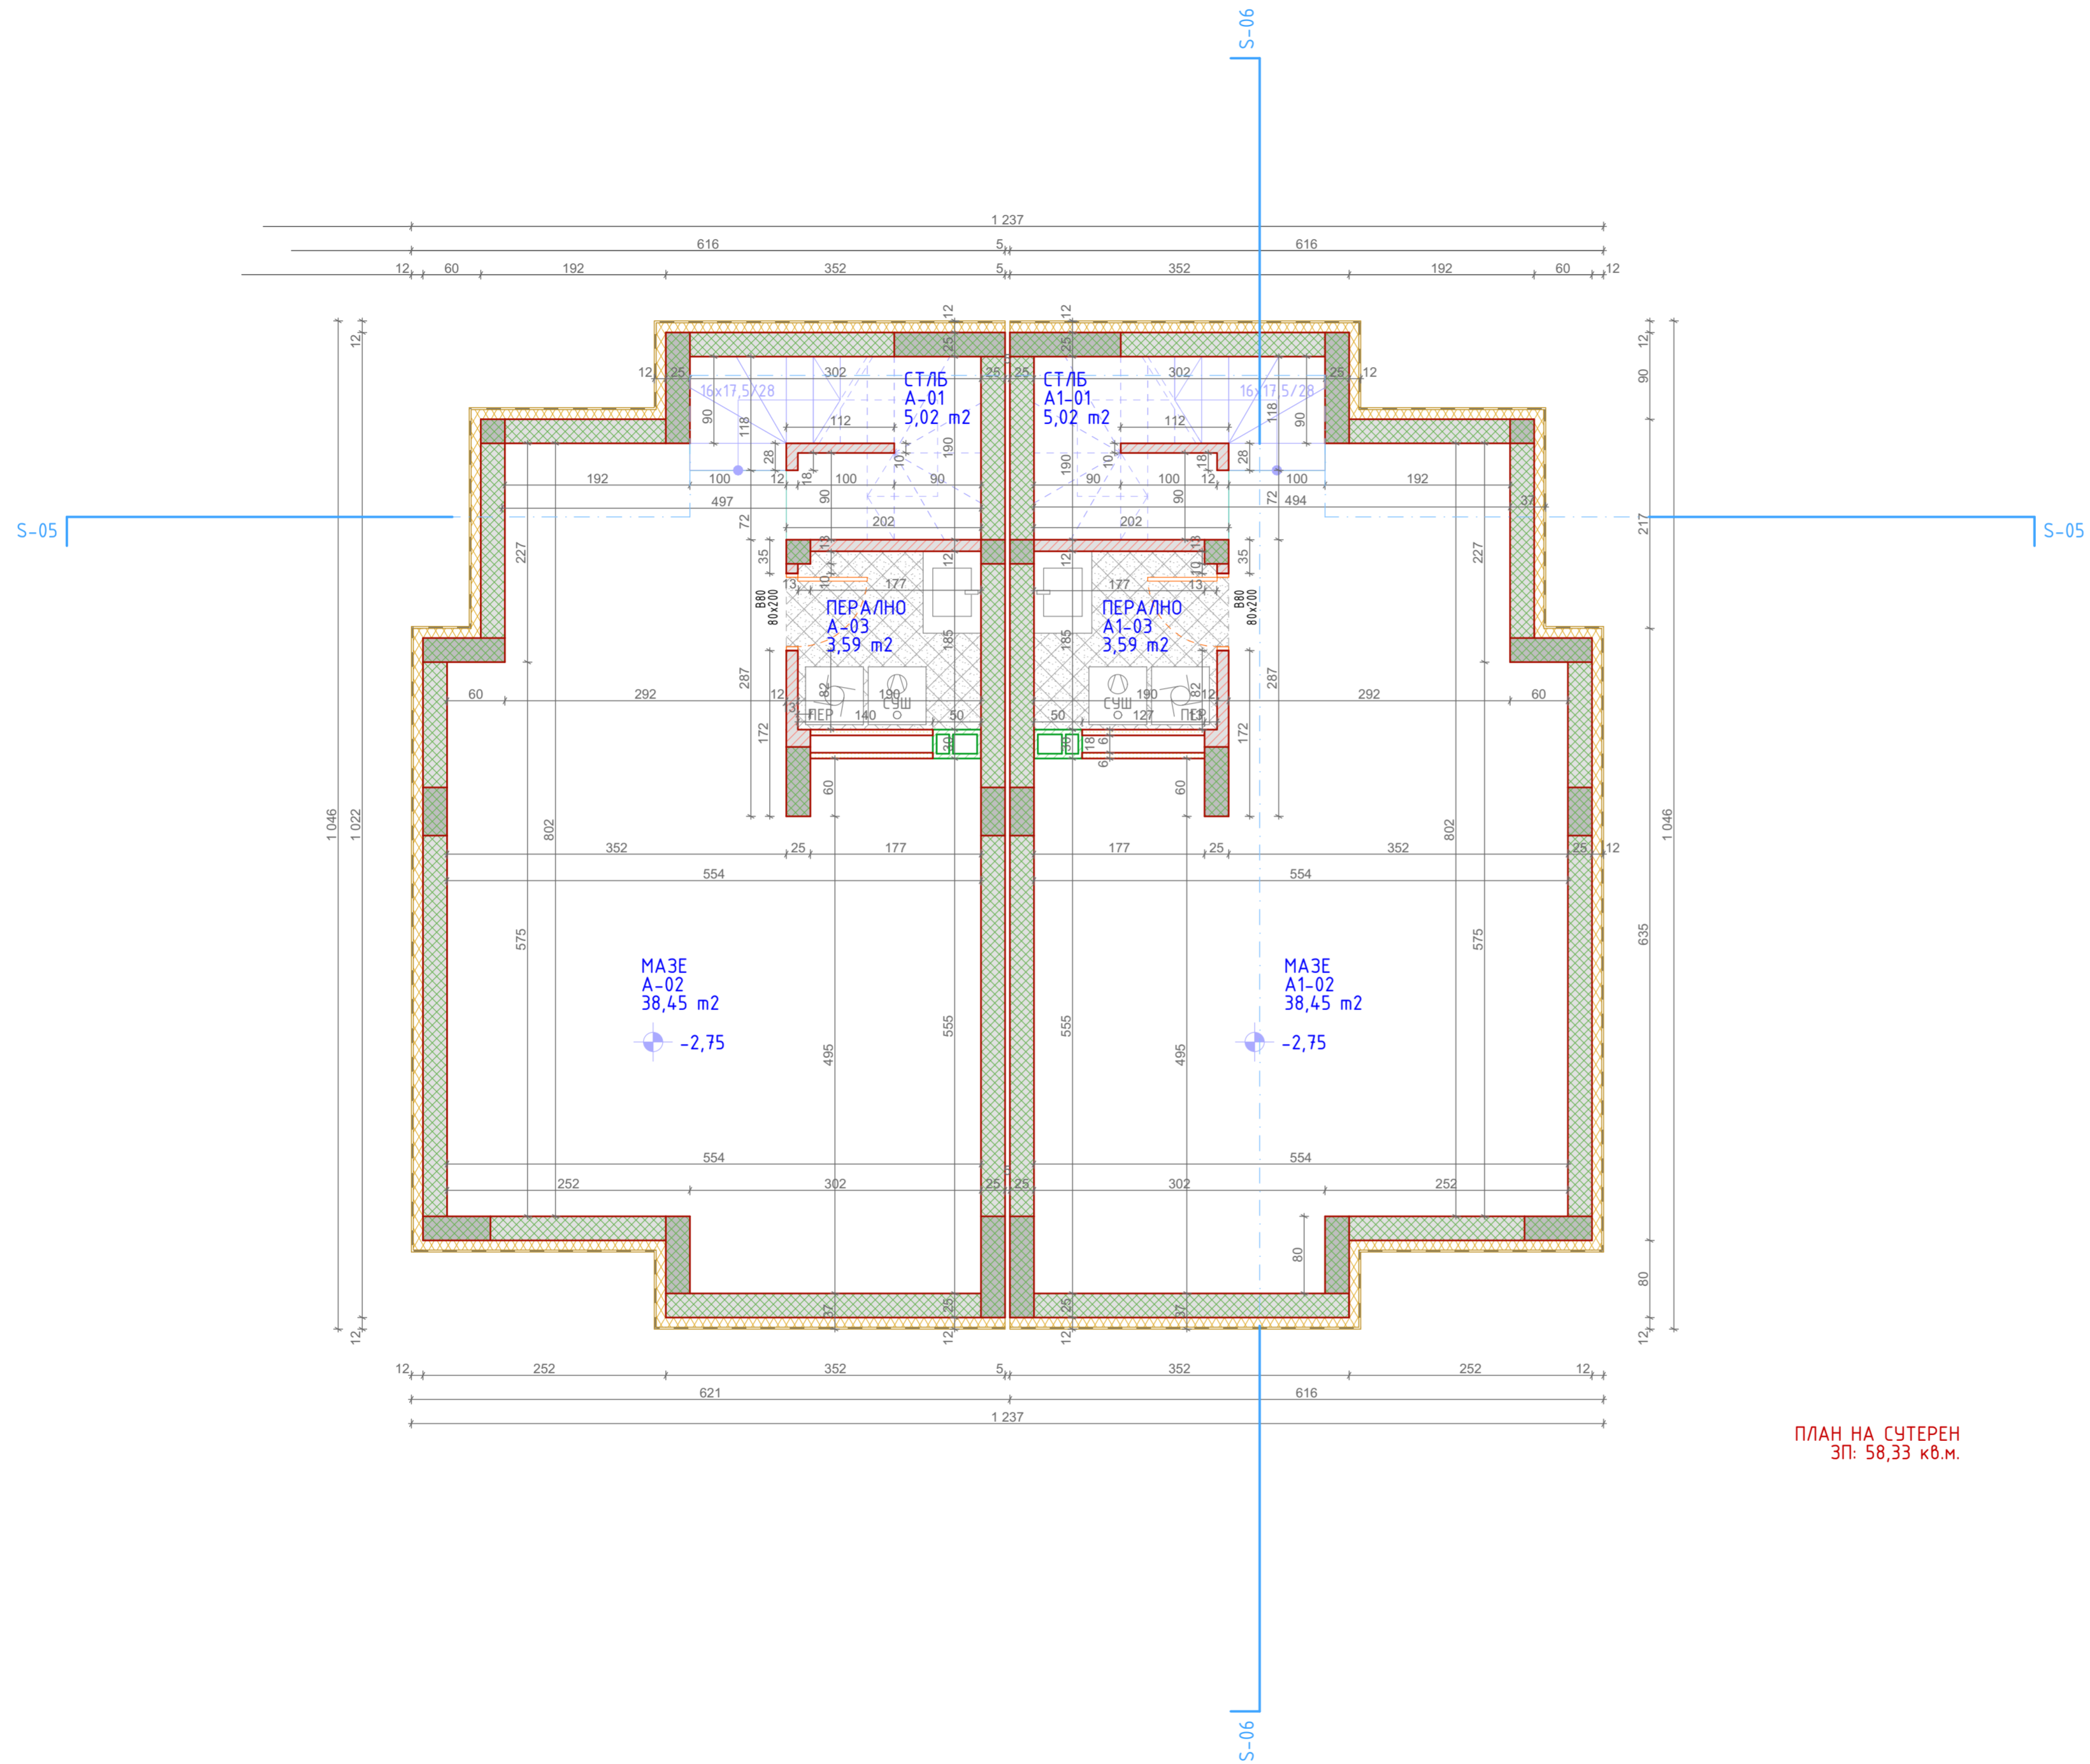



ПЛАН НА СУТЕРЕН
ЗП: 58,33 кв.м.


РАЗПРЕДЕЛЕНИЕ КЪЩИ А-А1
М 1:50

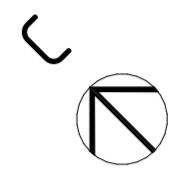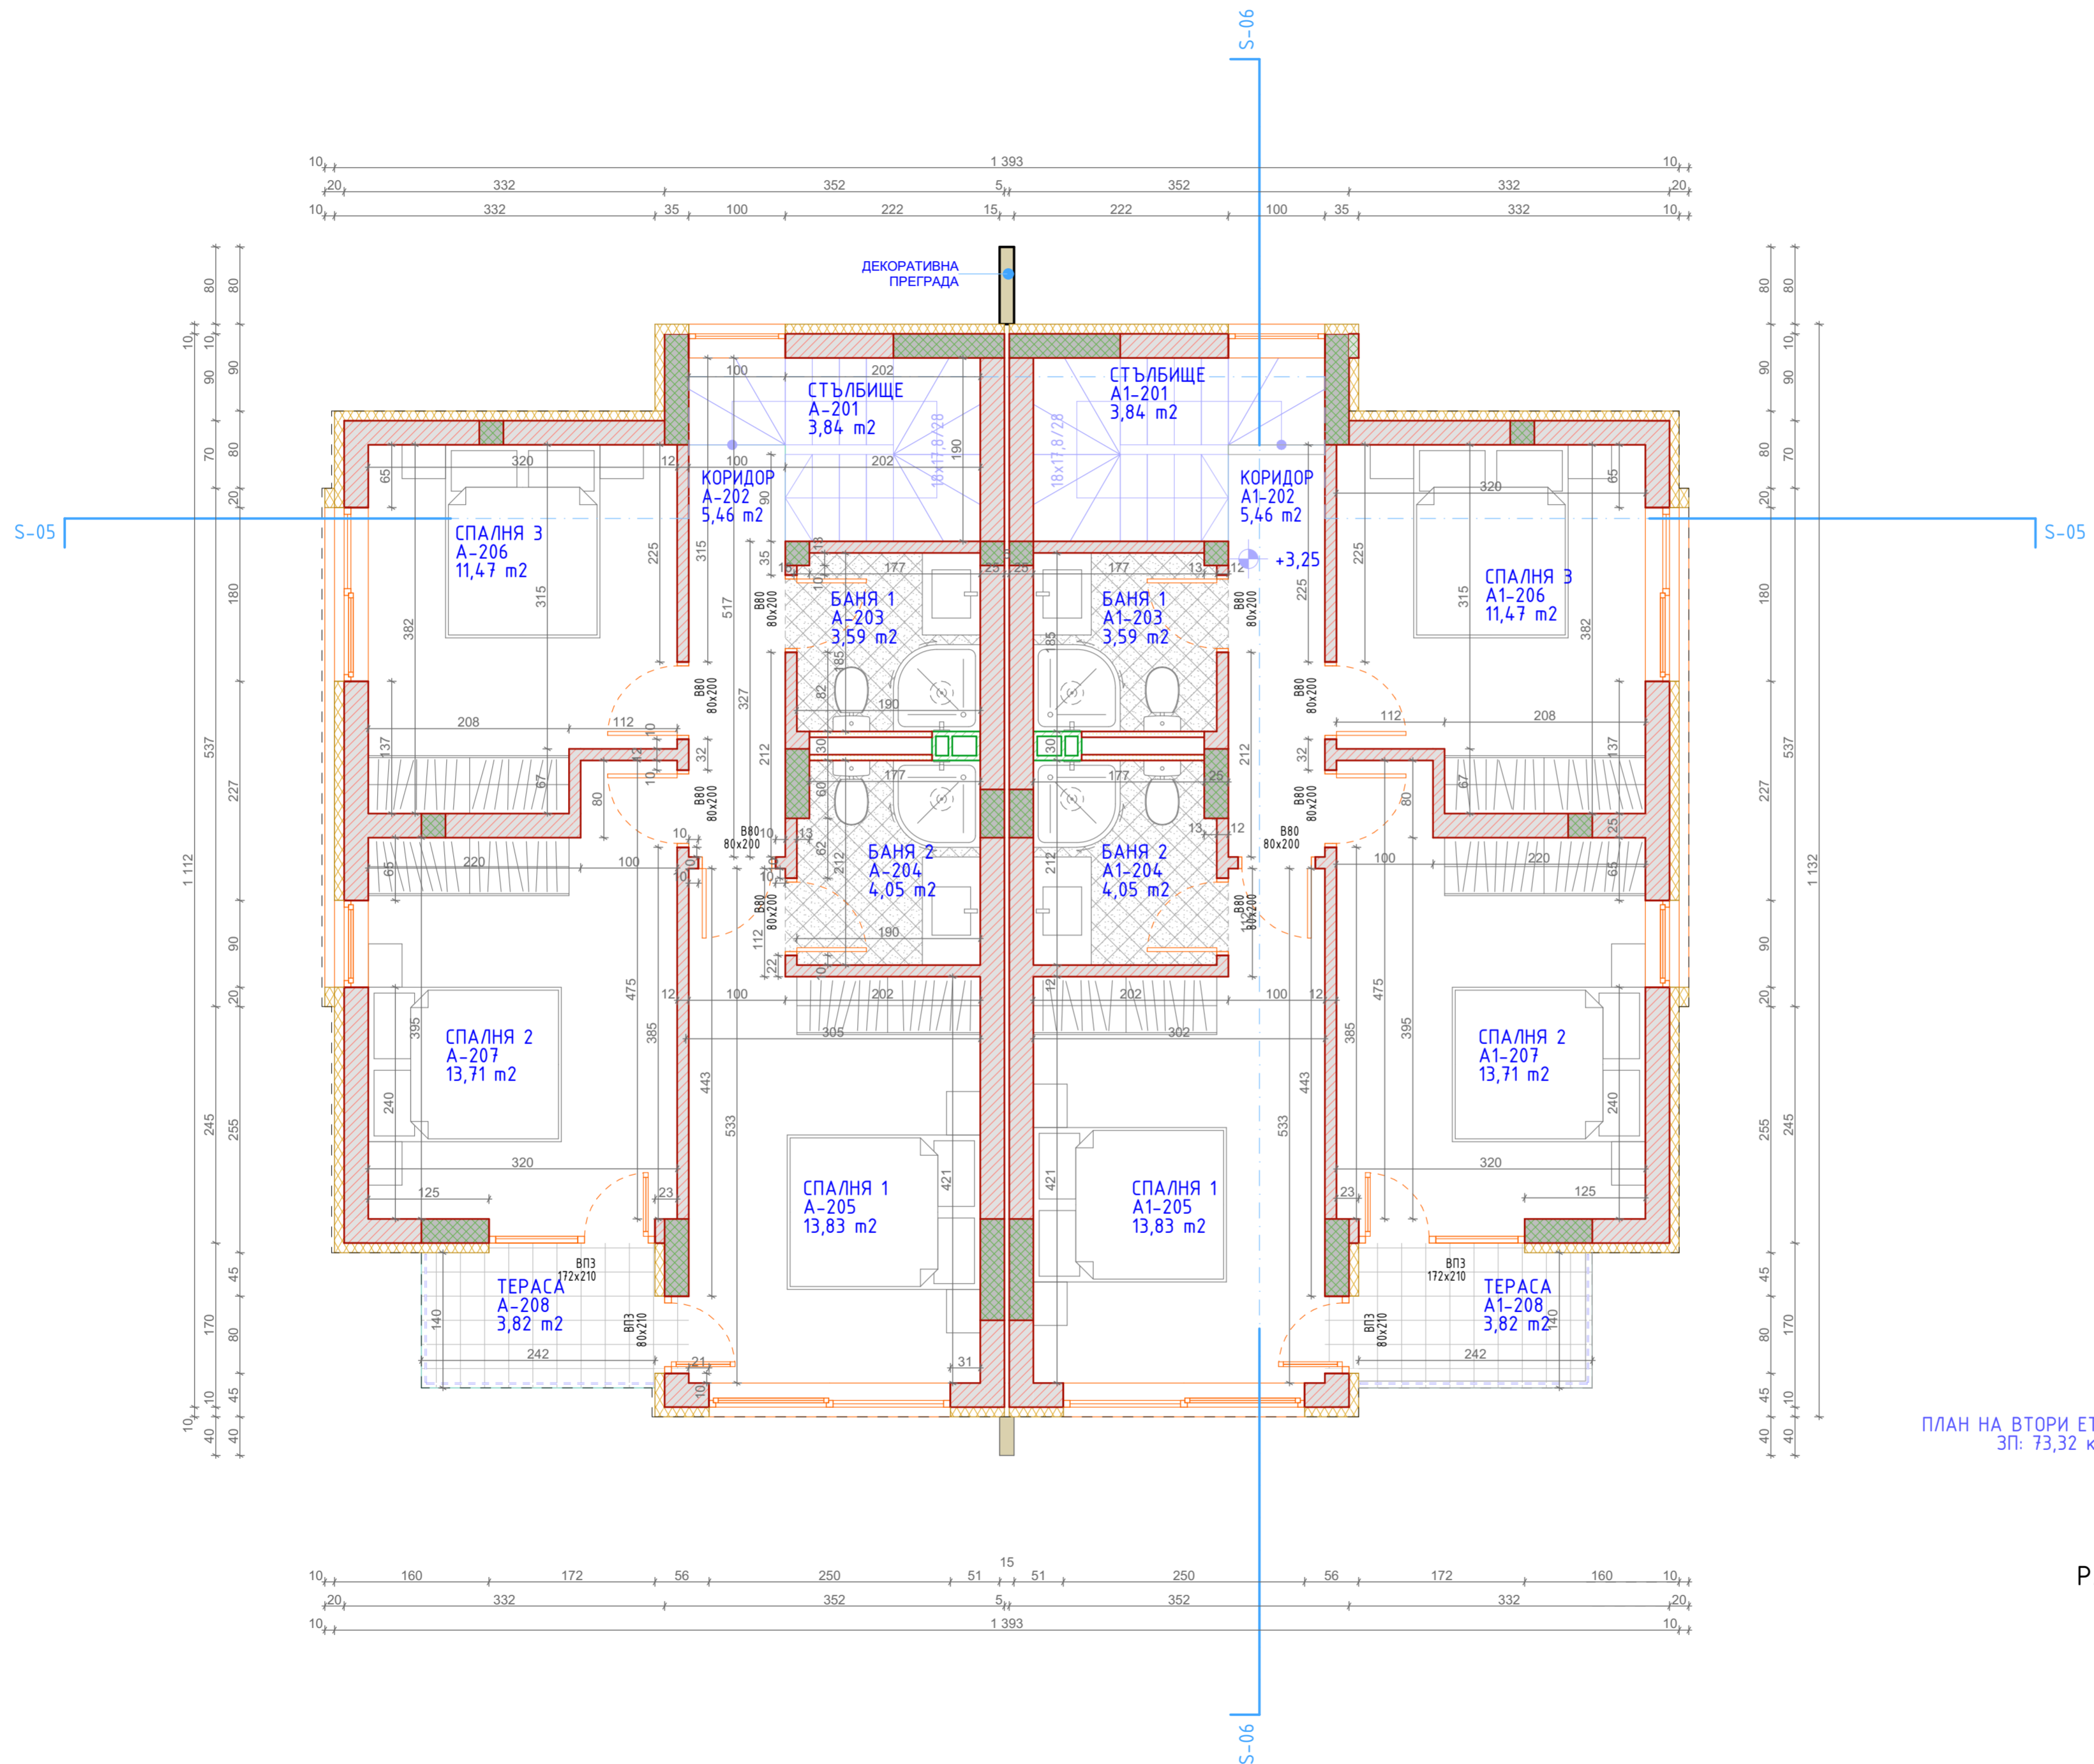


ПЛАН НА ВТОРИ ЕТАЖ
ЗП: 73,32 кв.м.

РАЗПРЕДЕЛЕНИЕ КЪЩИ А-А1
М 1:50

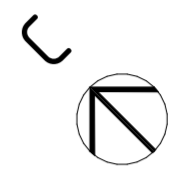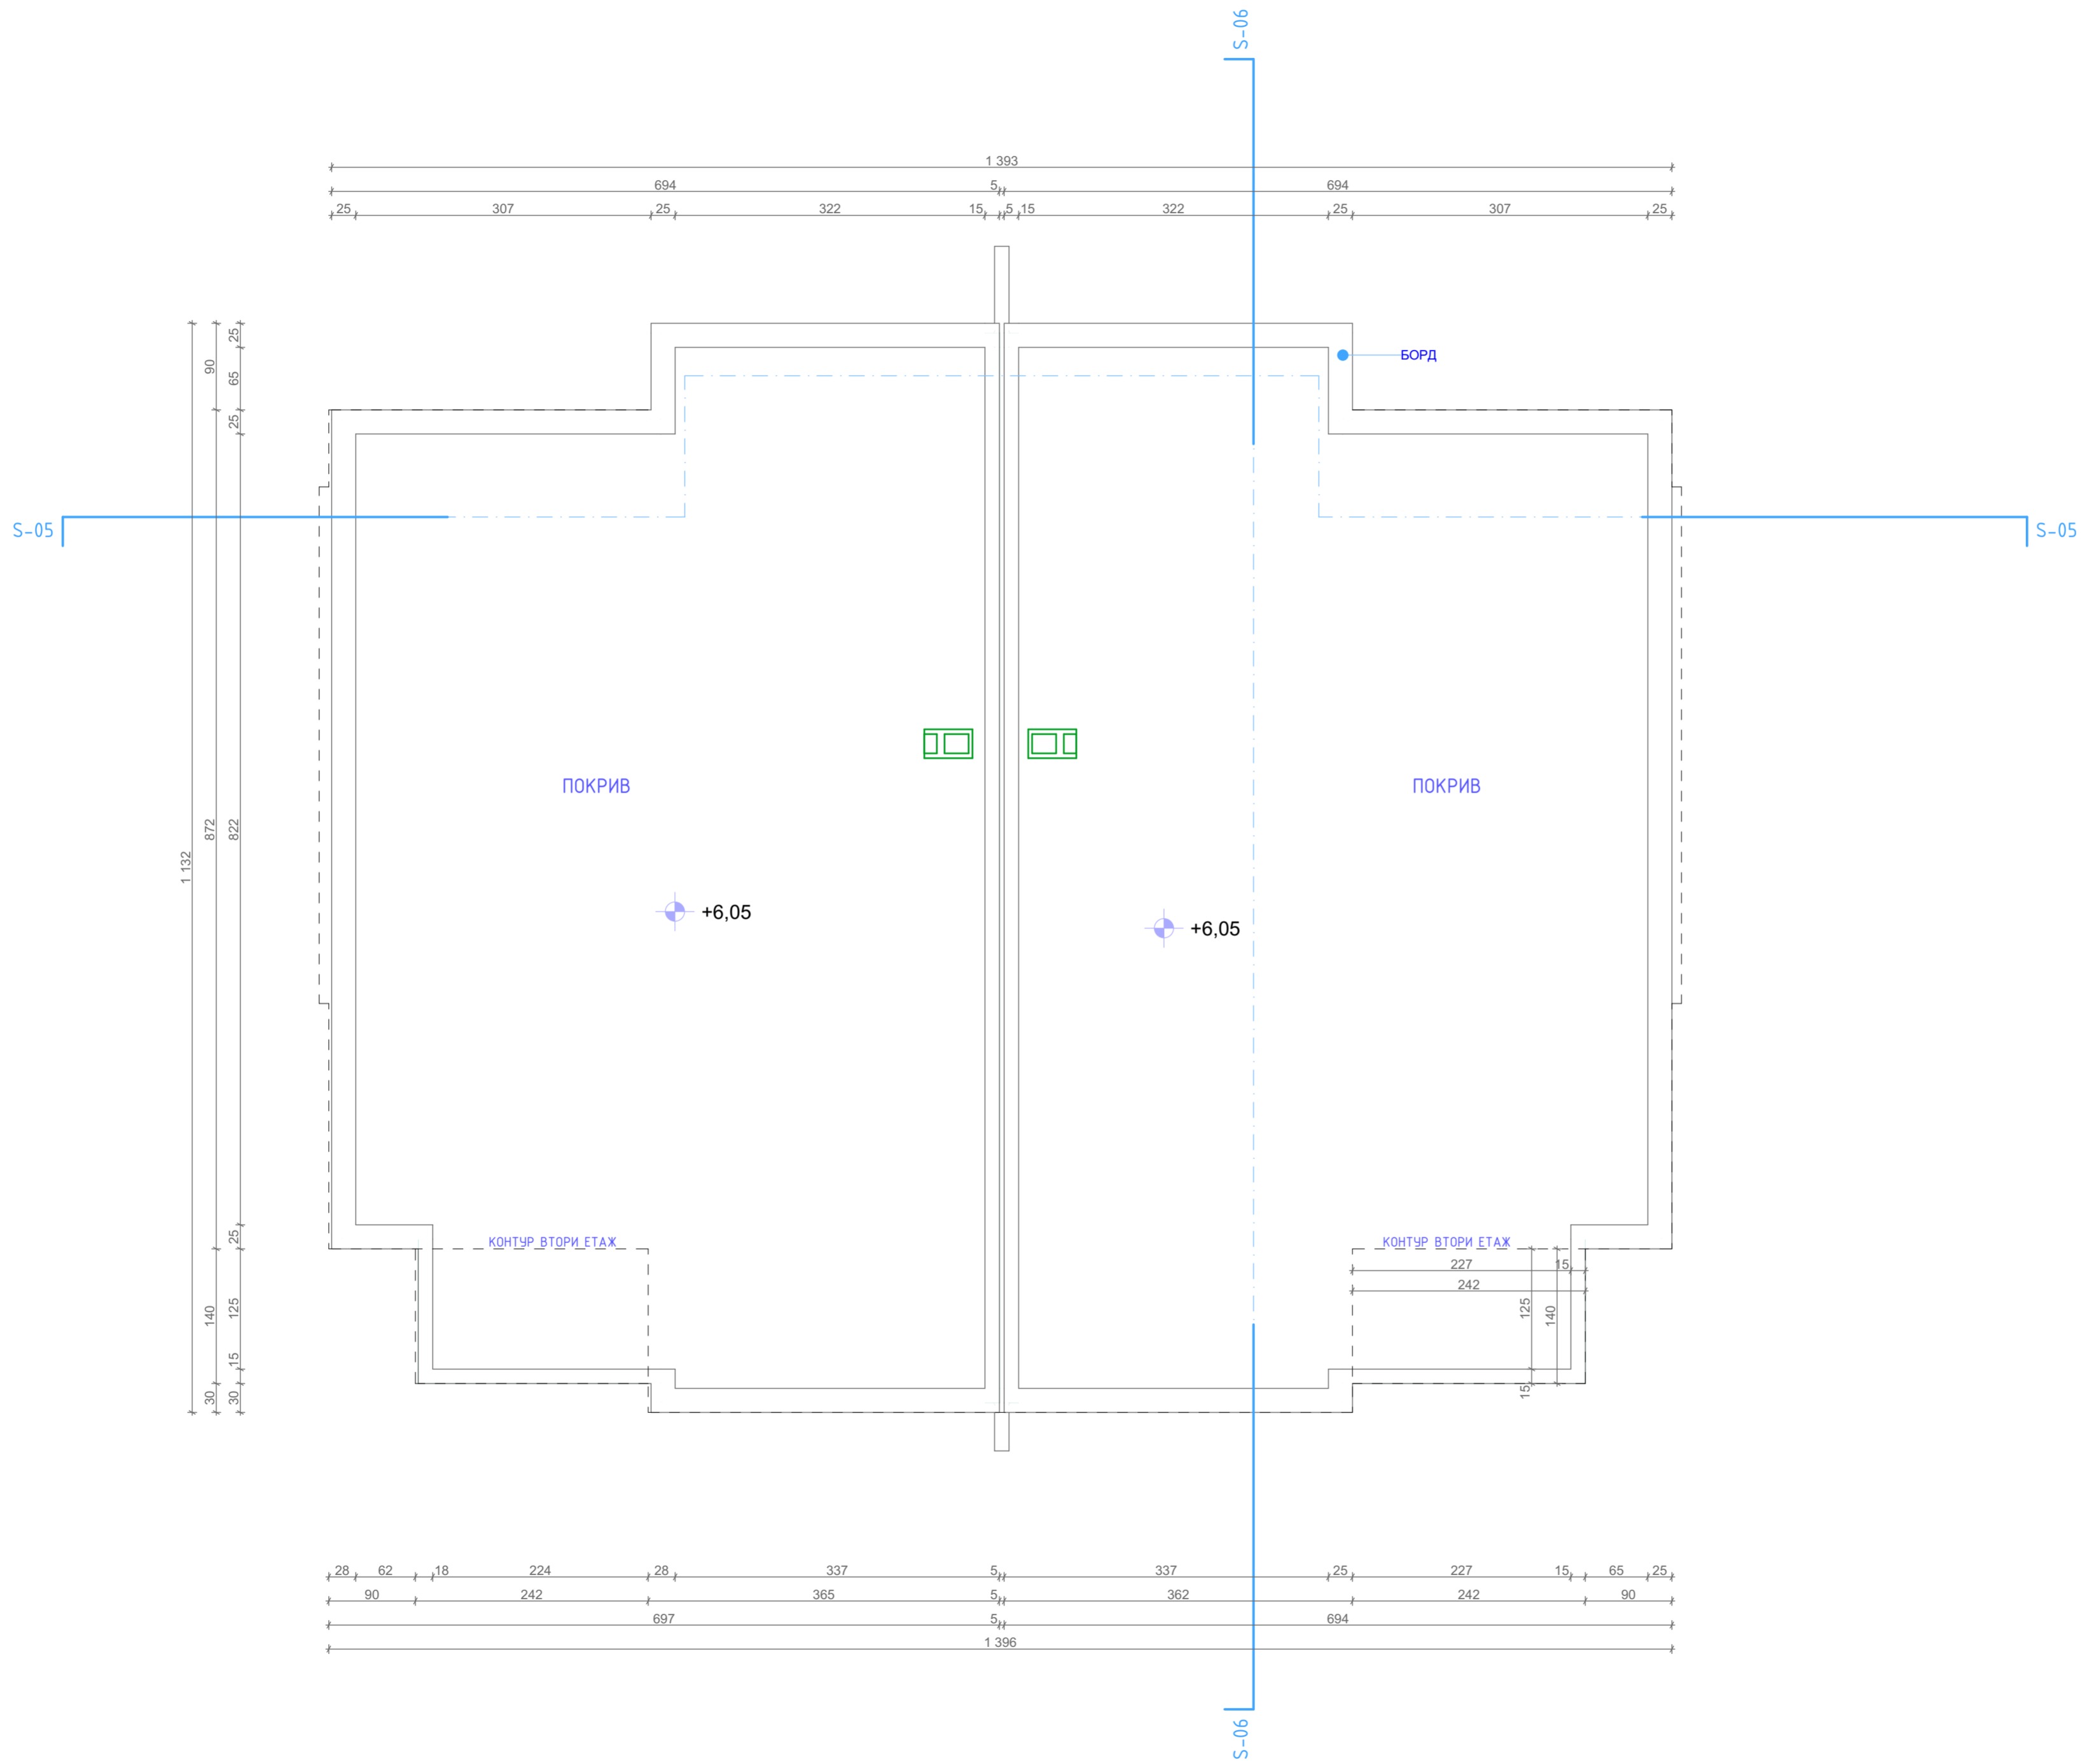

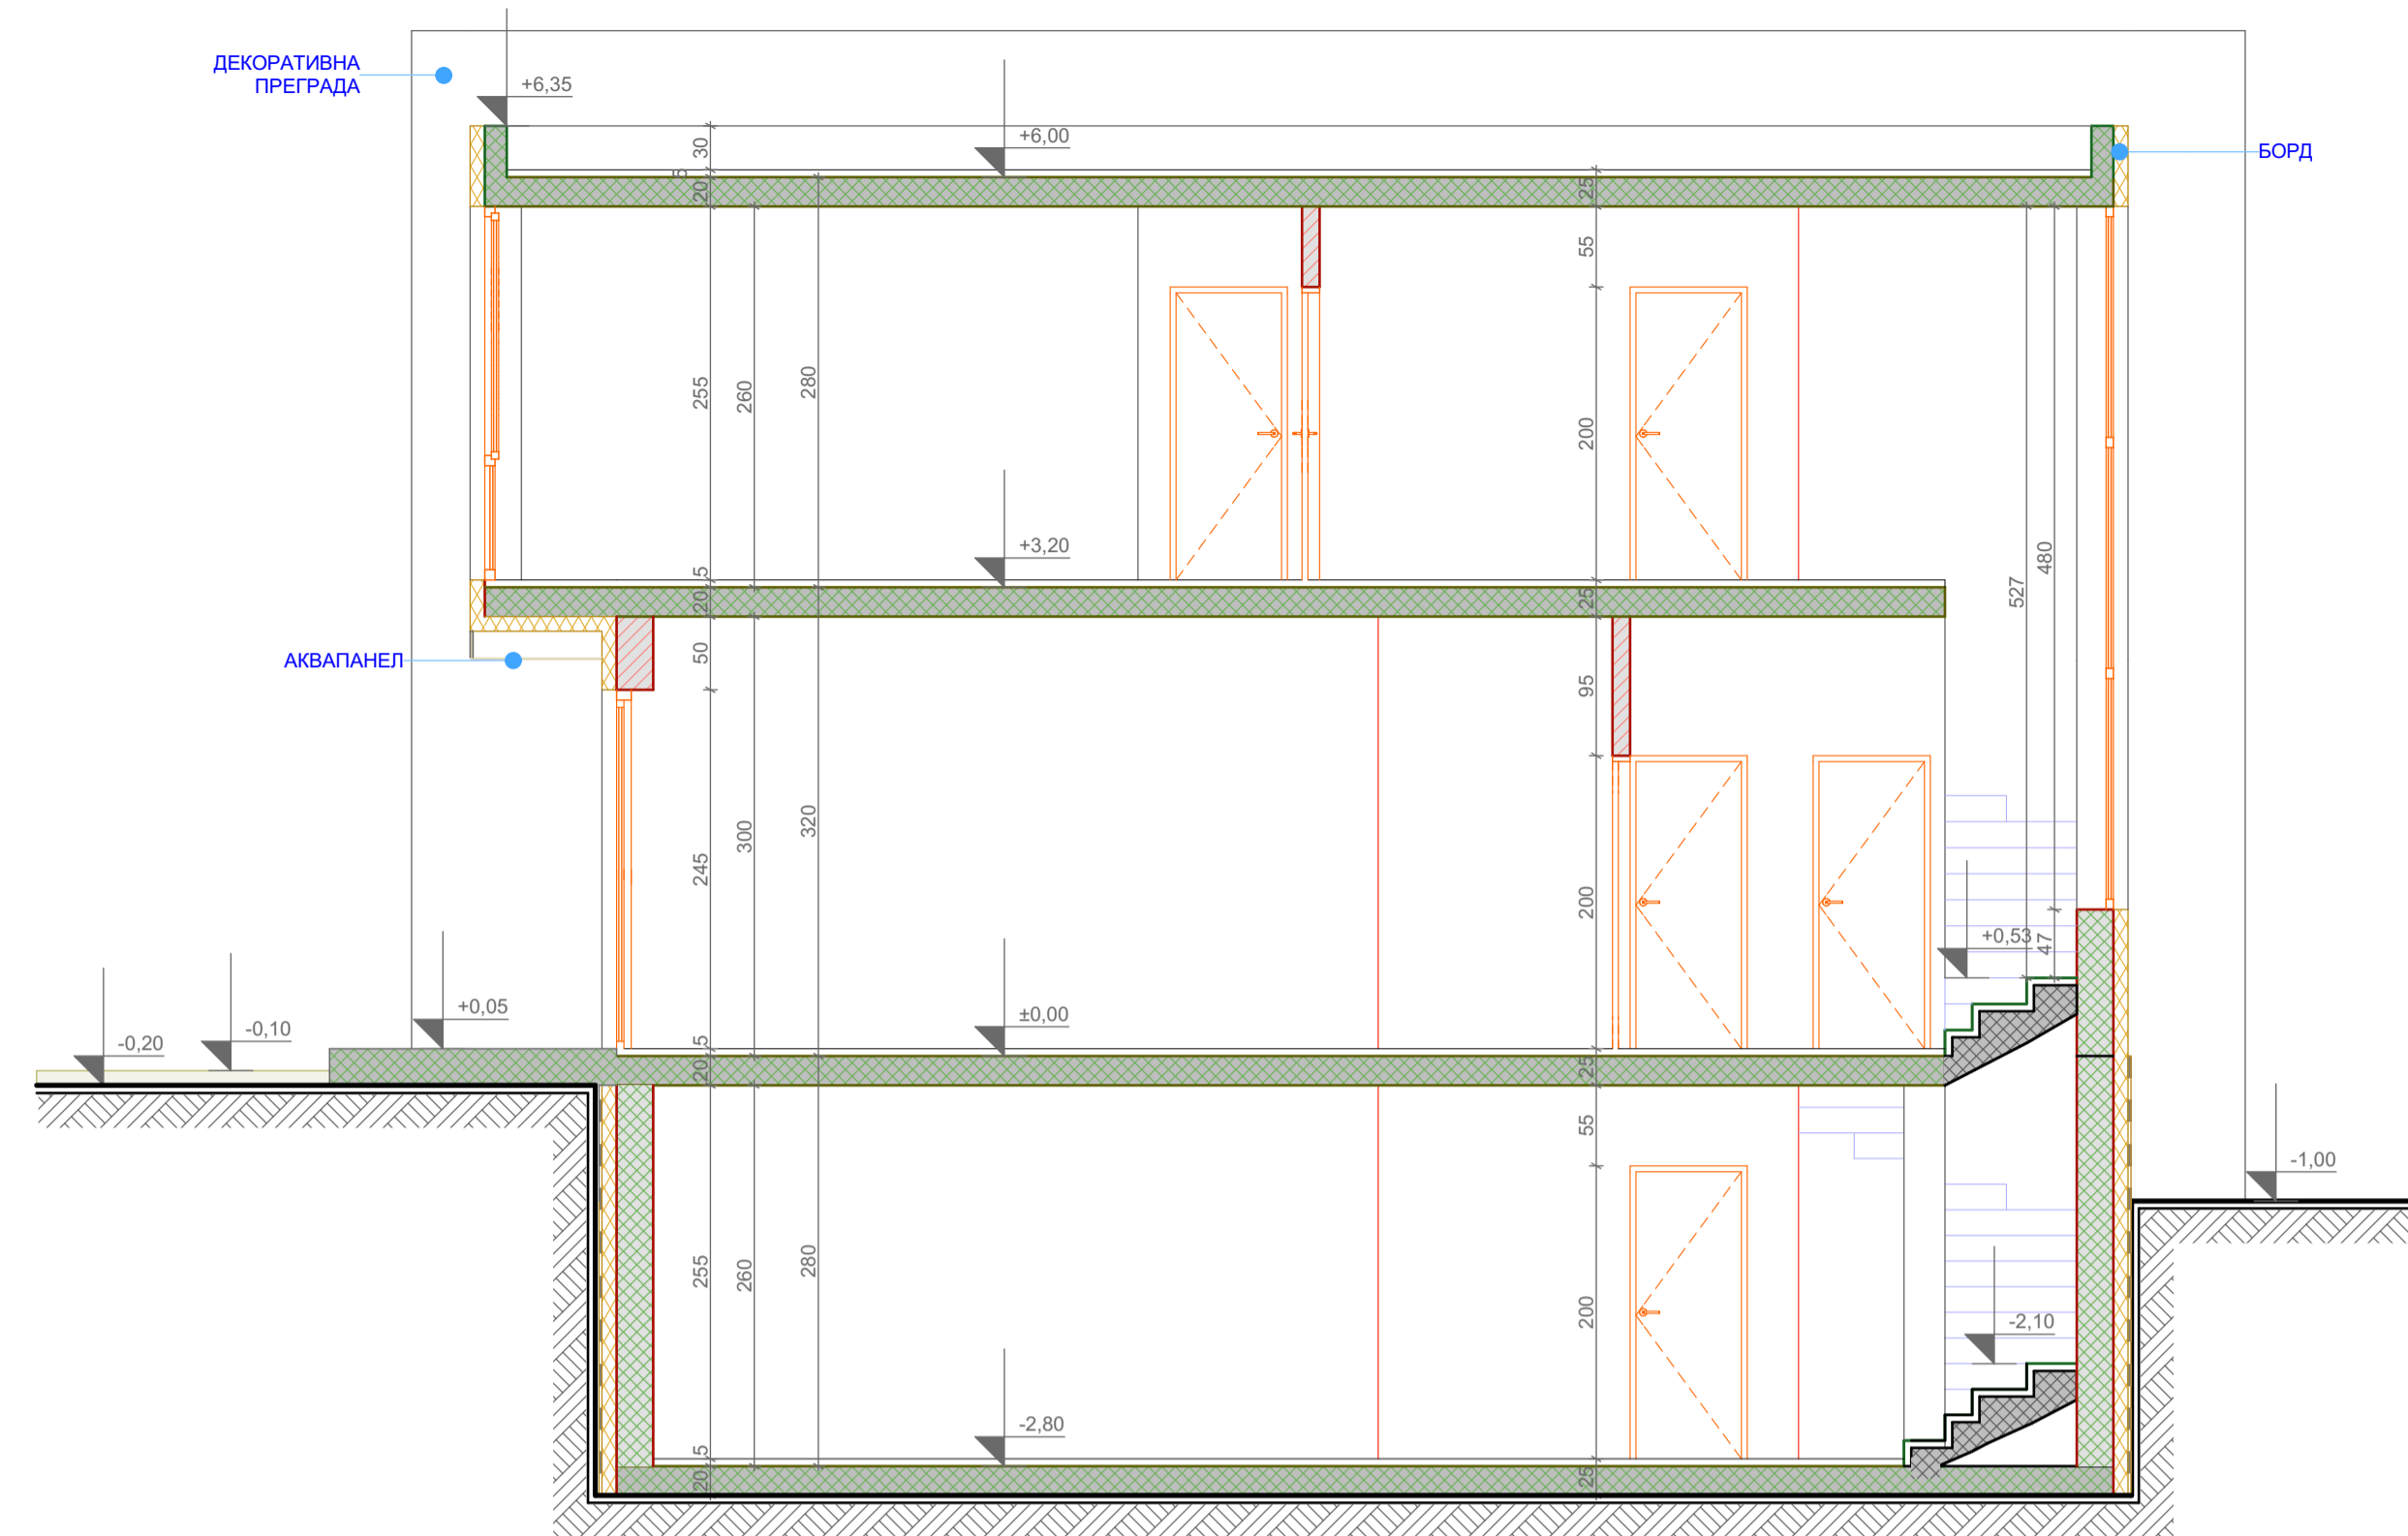

PA3PE3 S-06 M 1:50

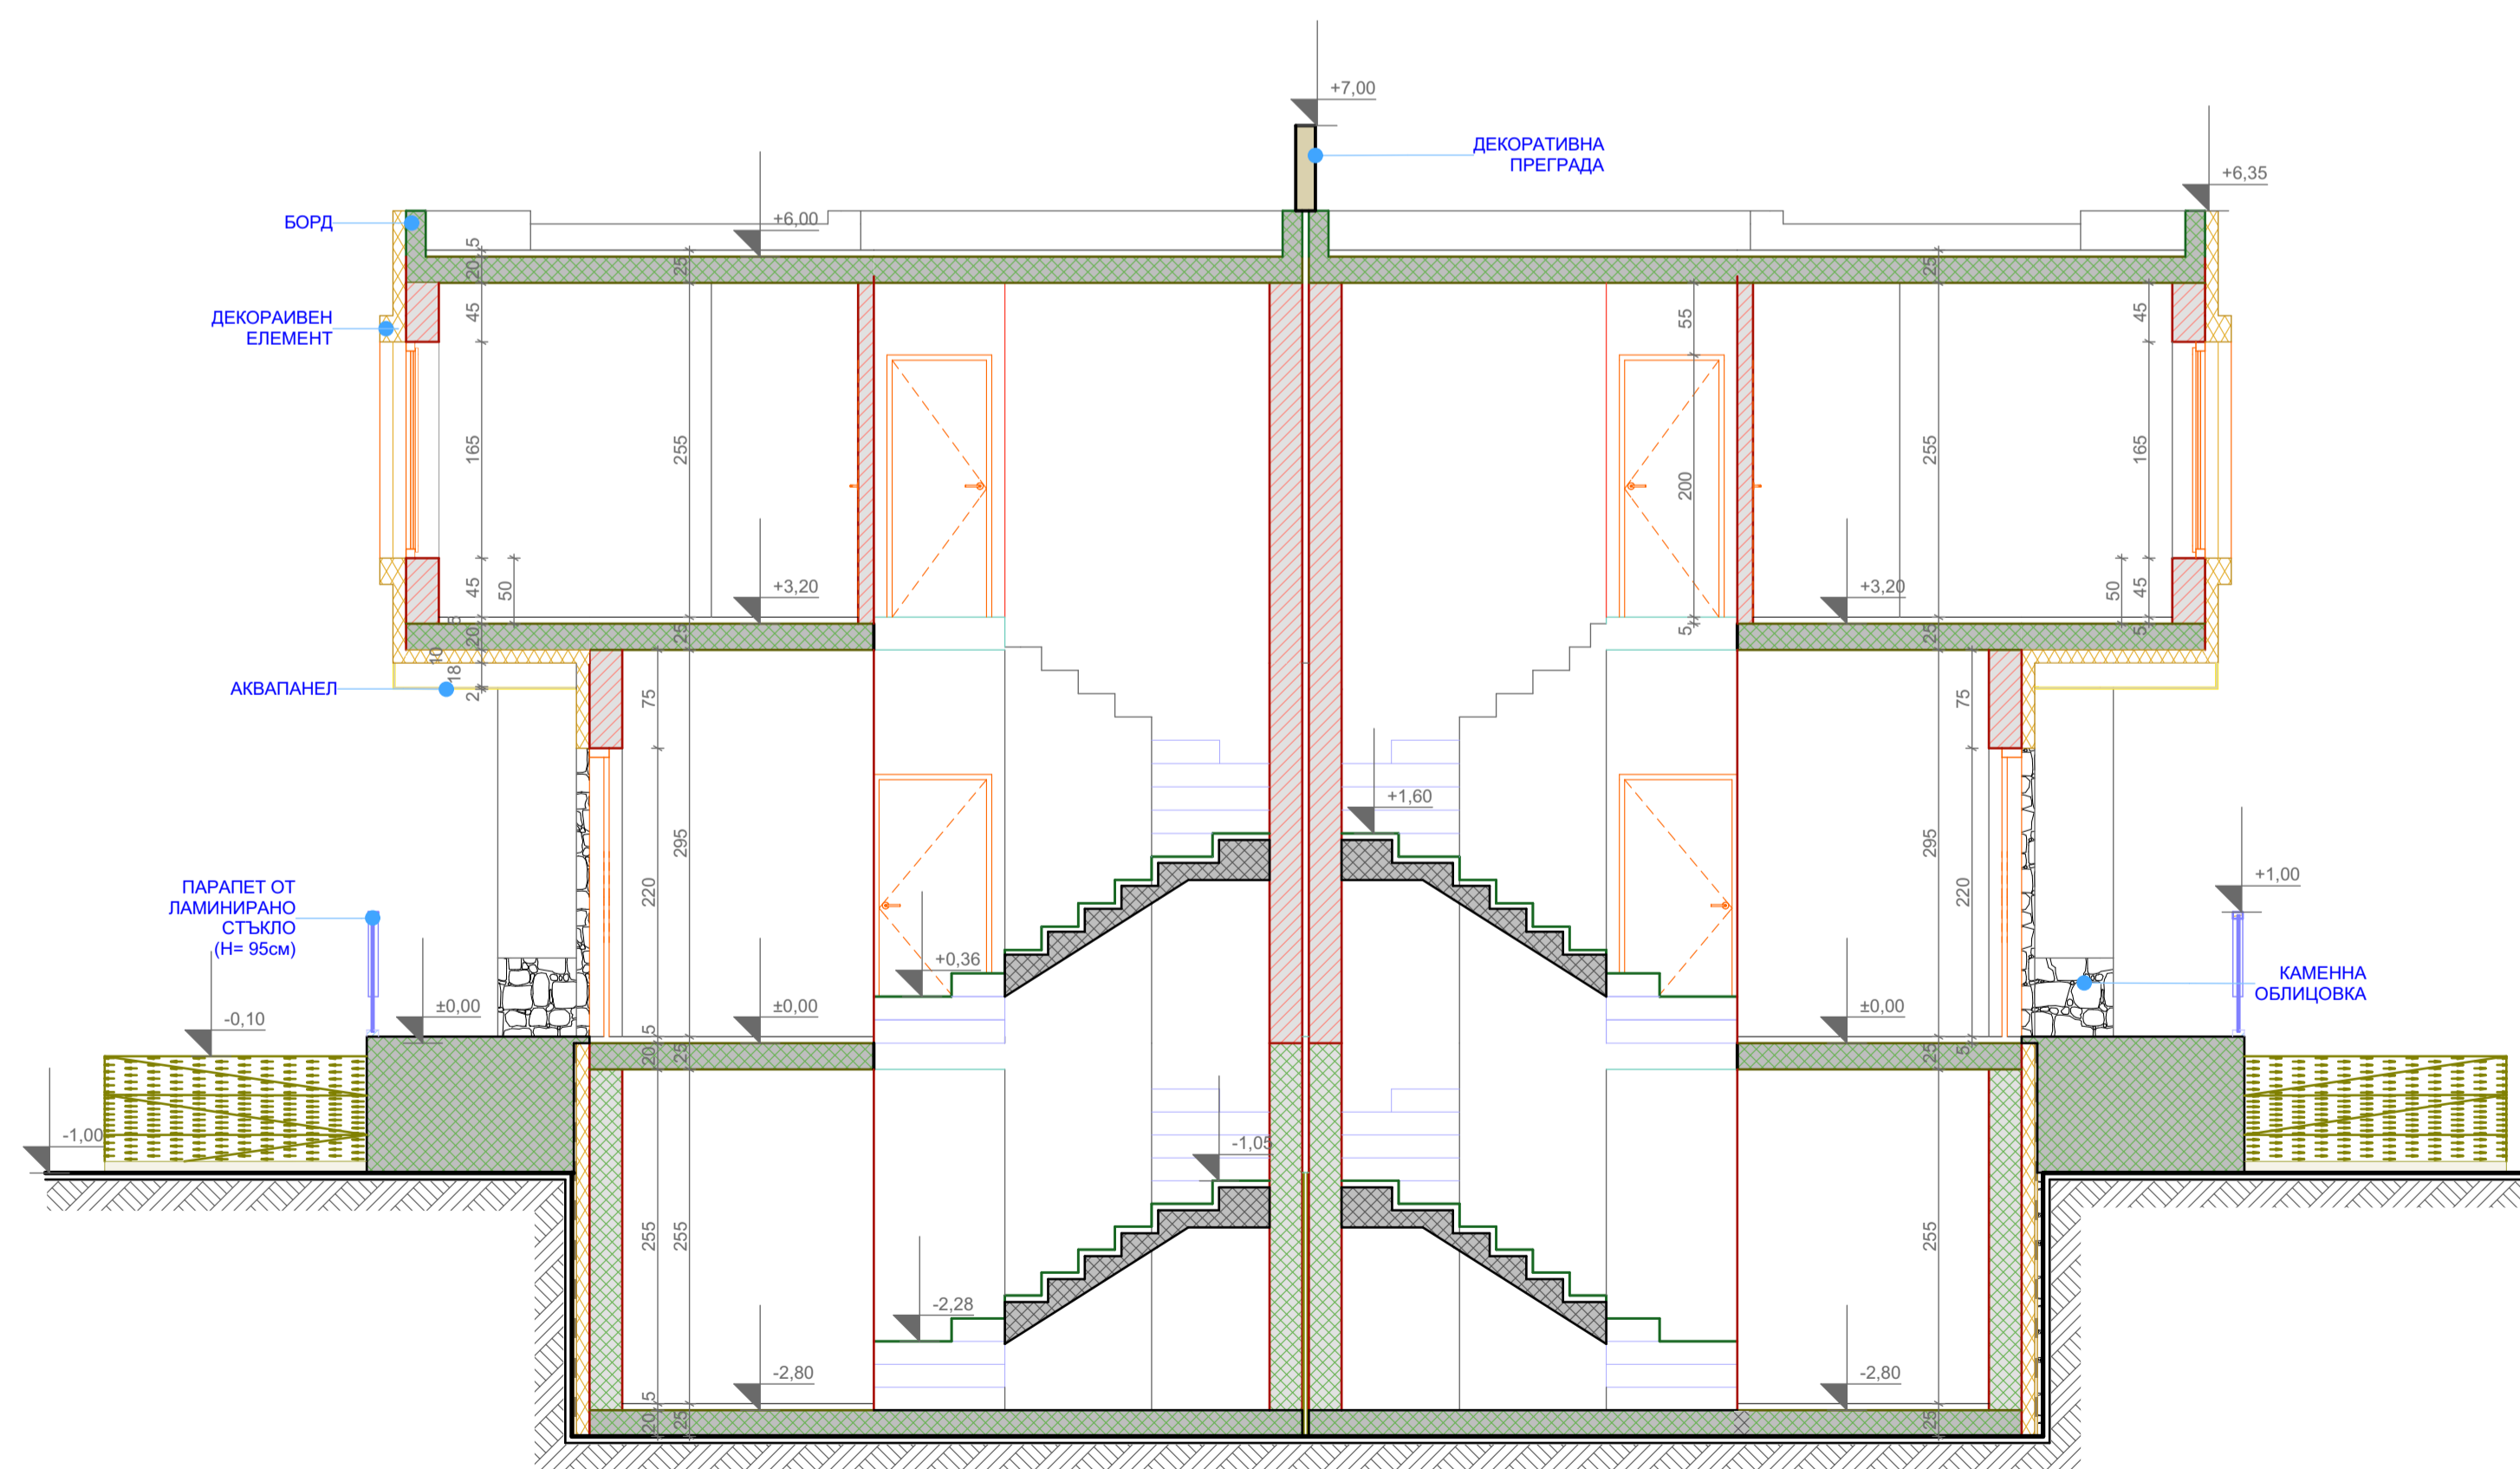


PA3PE3 S-05 M 1:50



ОБЕКТ	р-н Витоша м/Драгалевци-разширение-север		
ЧЕРТЕЖ	УПИ II-1675 от кв. 121		
ВЪЗЛОЖИТЕЛ			
ПРОЕКТАНТ			М 1:200
ДАТА			



ФАСАДА ЮГ-ЗАПАД М 1:50

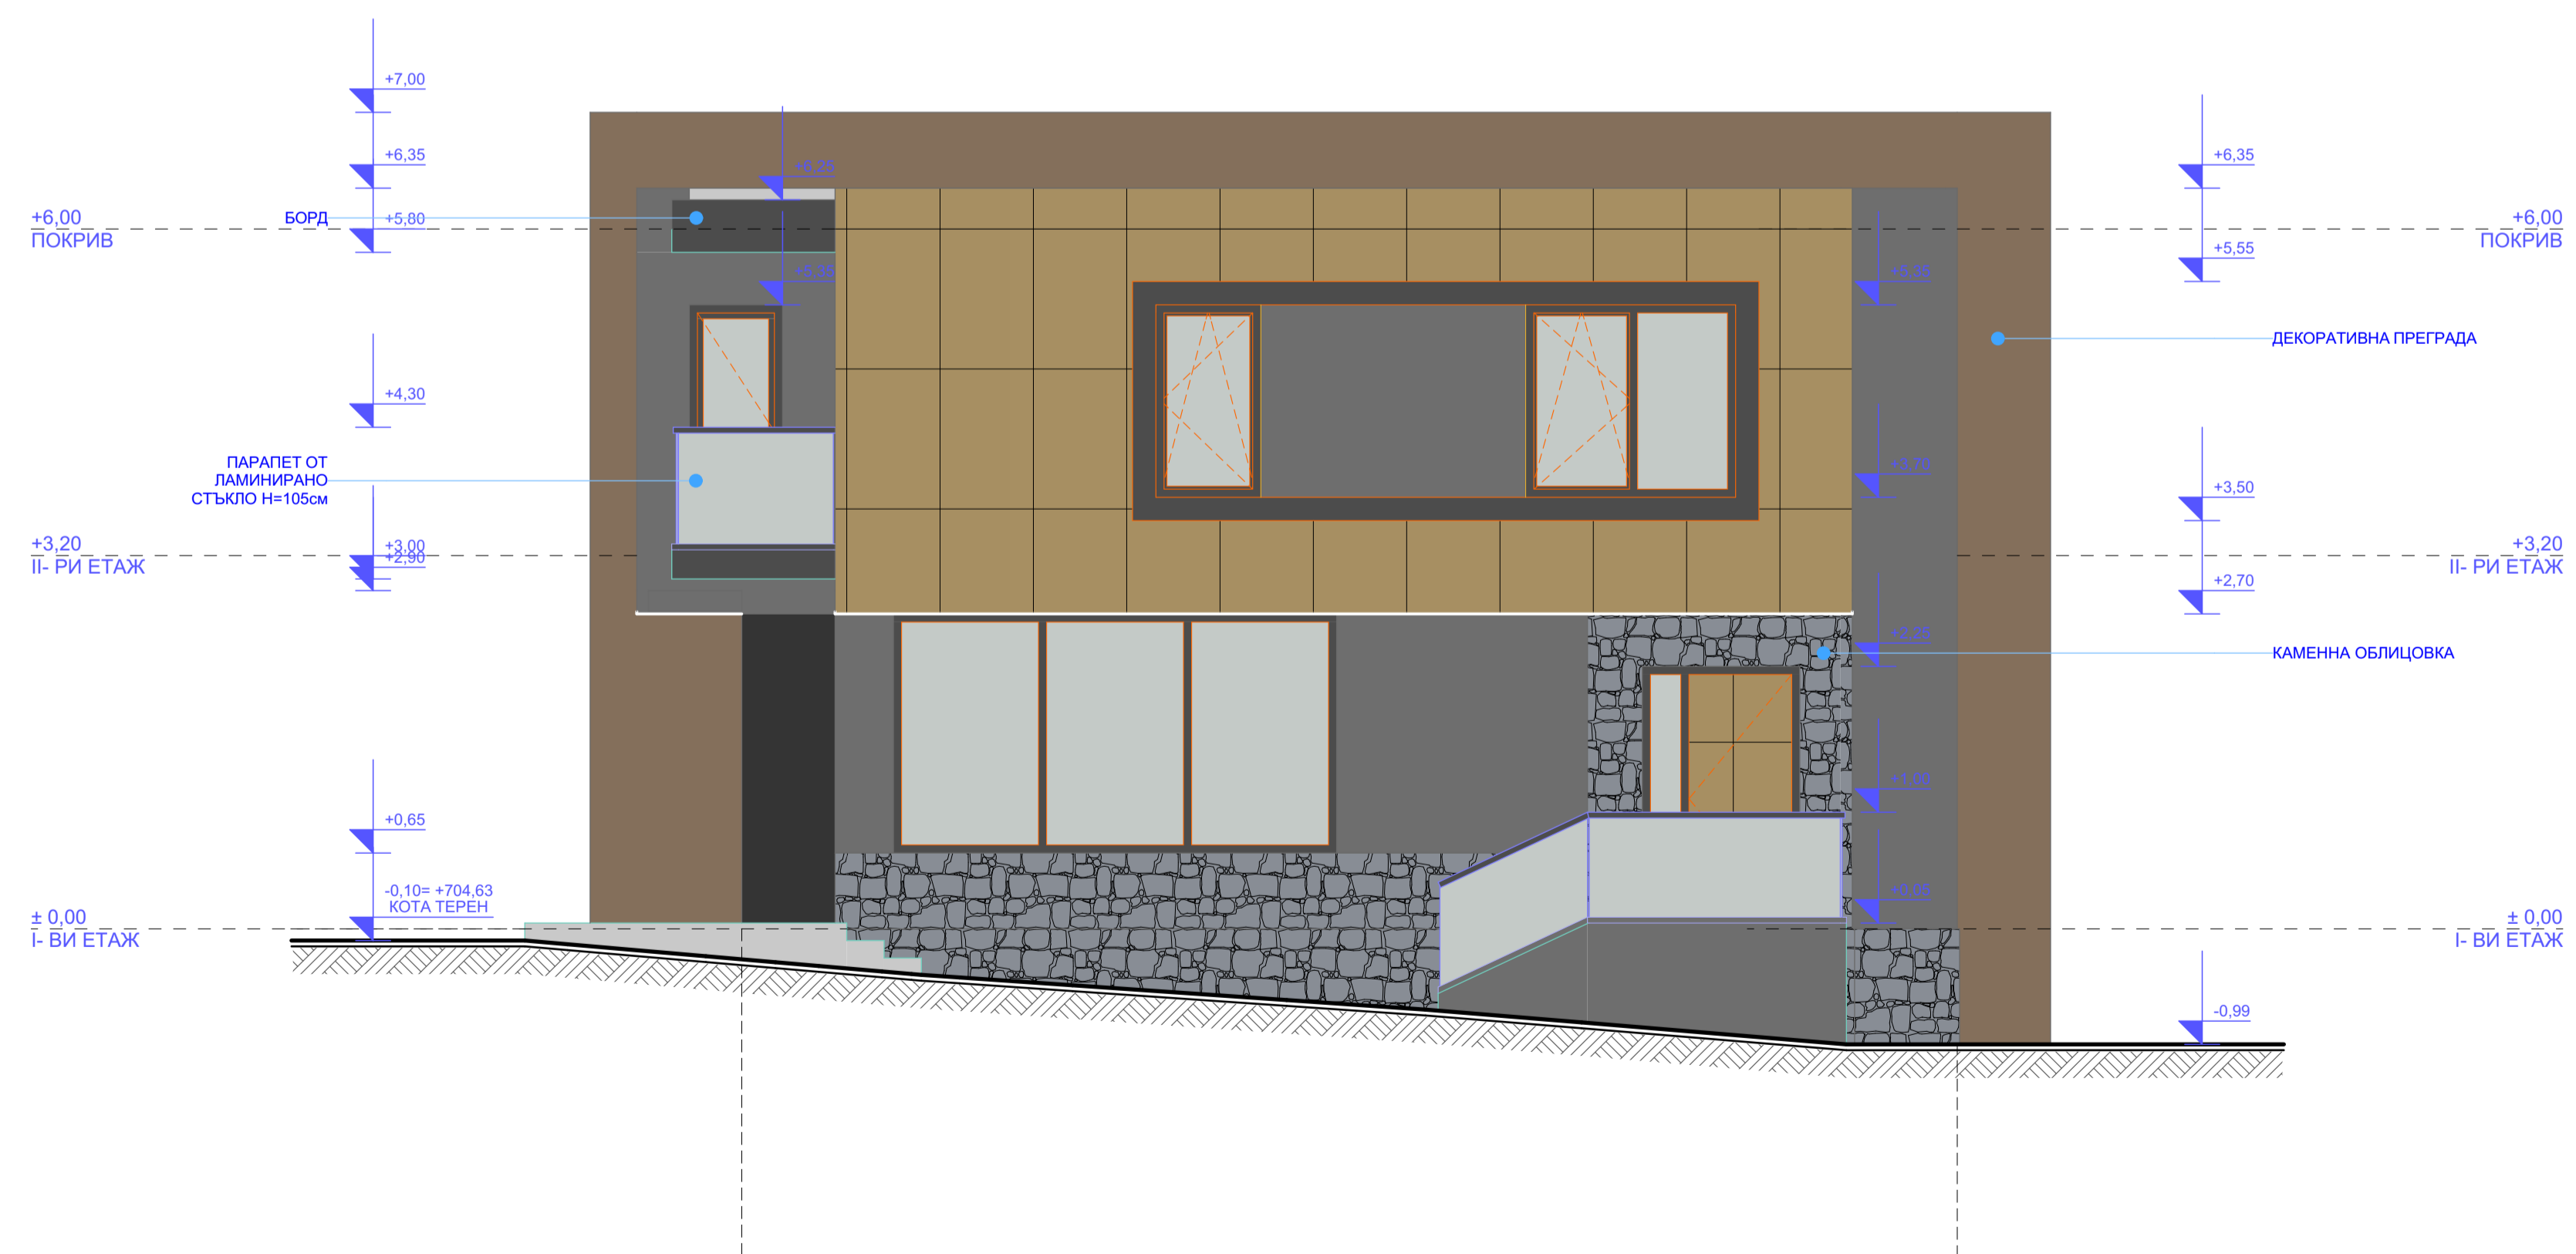

ФАСАДА ЮГ-ИЗТОК М 1:50